



# DOPRAVNÍ ZNAČENÍ - ŽDÁRSKÁ POUŤ DETAIL 1

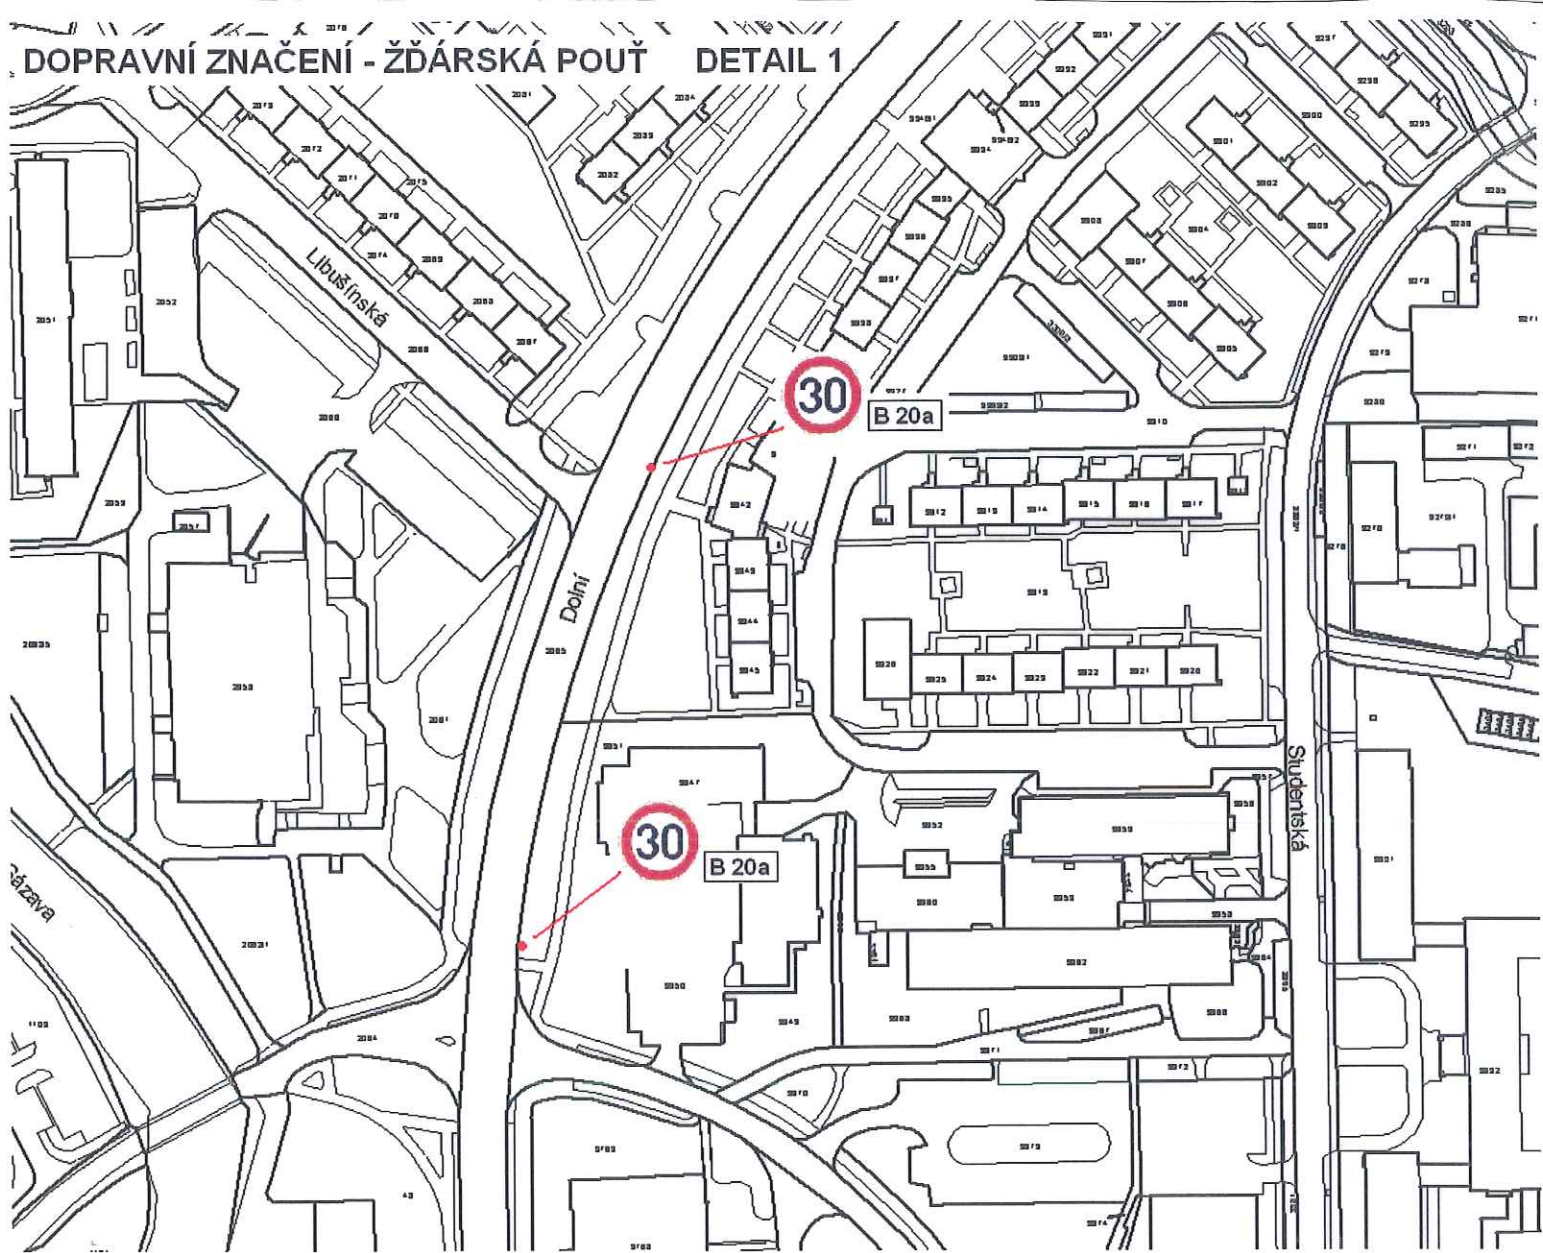


# DOPRAVNÍ ZNAČENÍ - ŽDÁRSKÁ POUŤ DETAIL 2

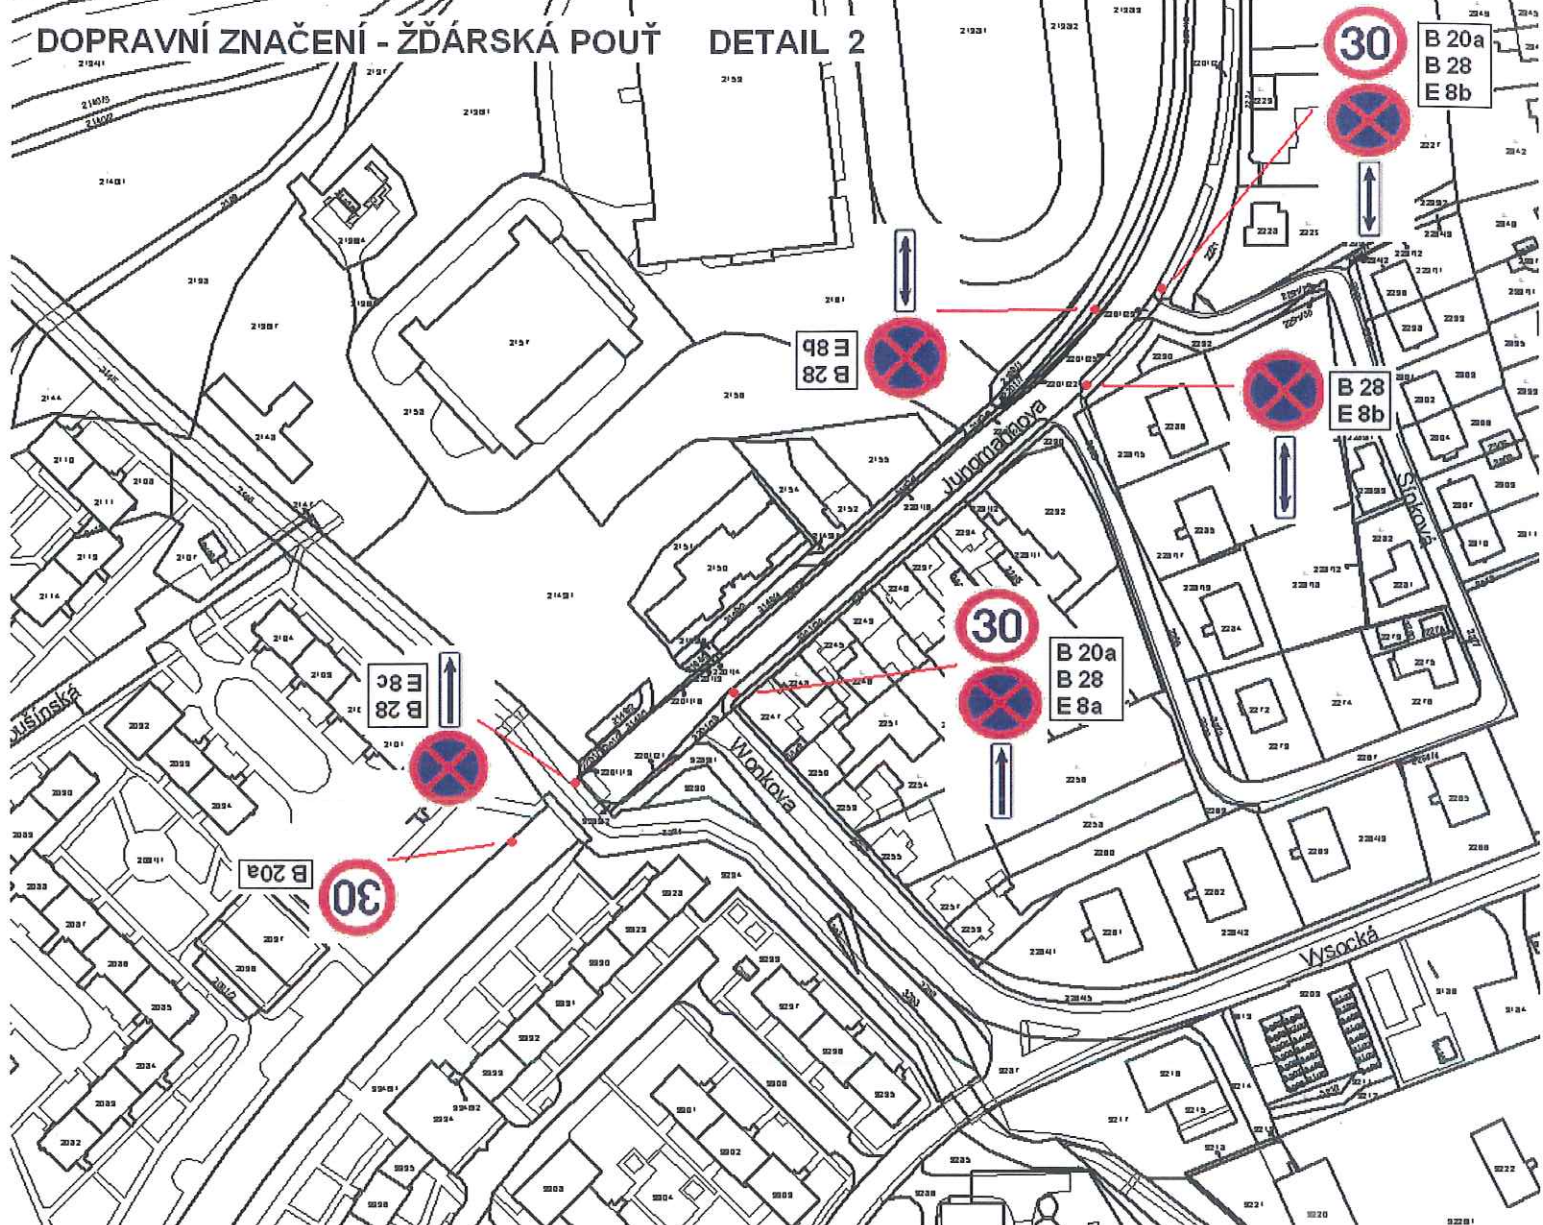




DOPRAVNÍ ZNAČENÍ - ŽDÁRSKÁ POUŤ DETAIL 3

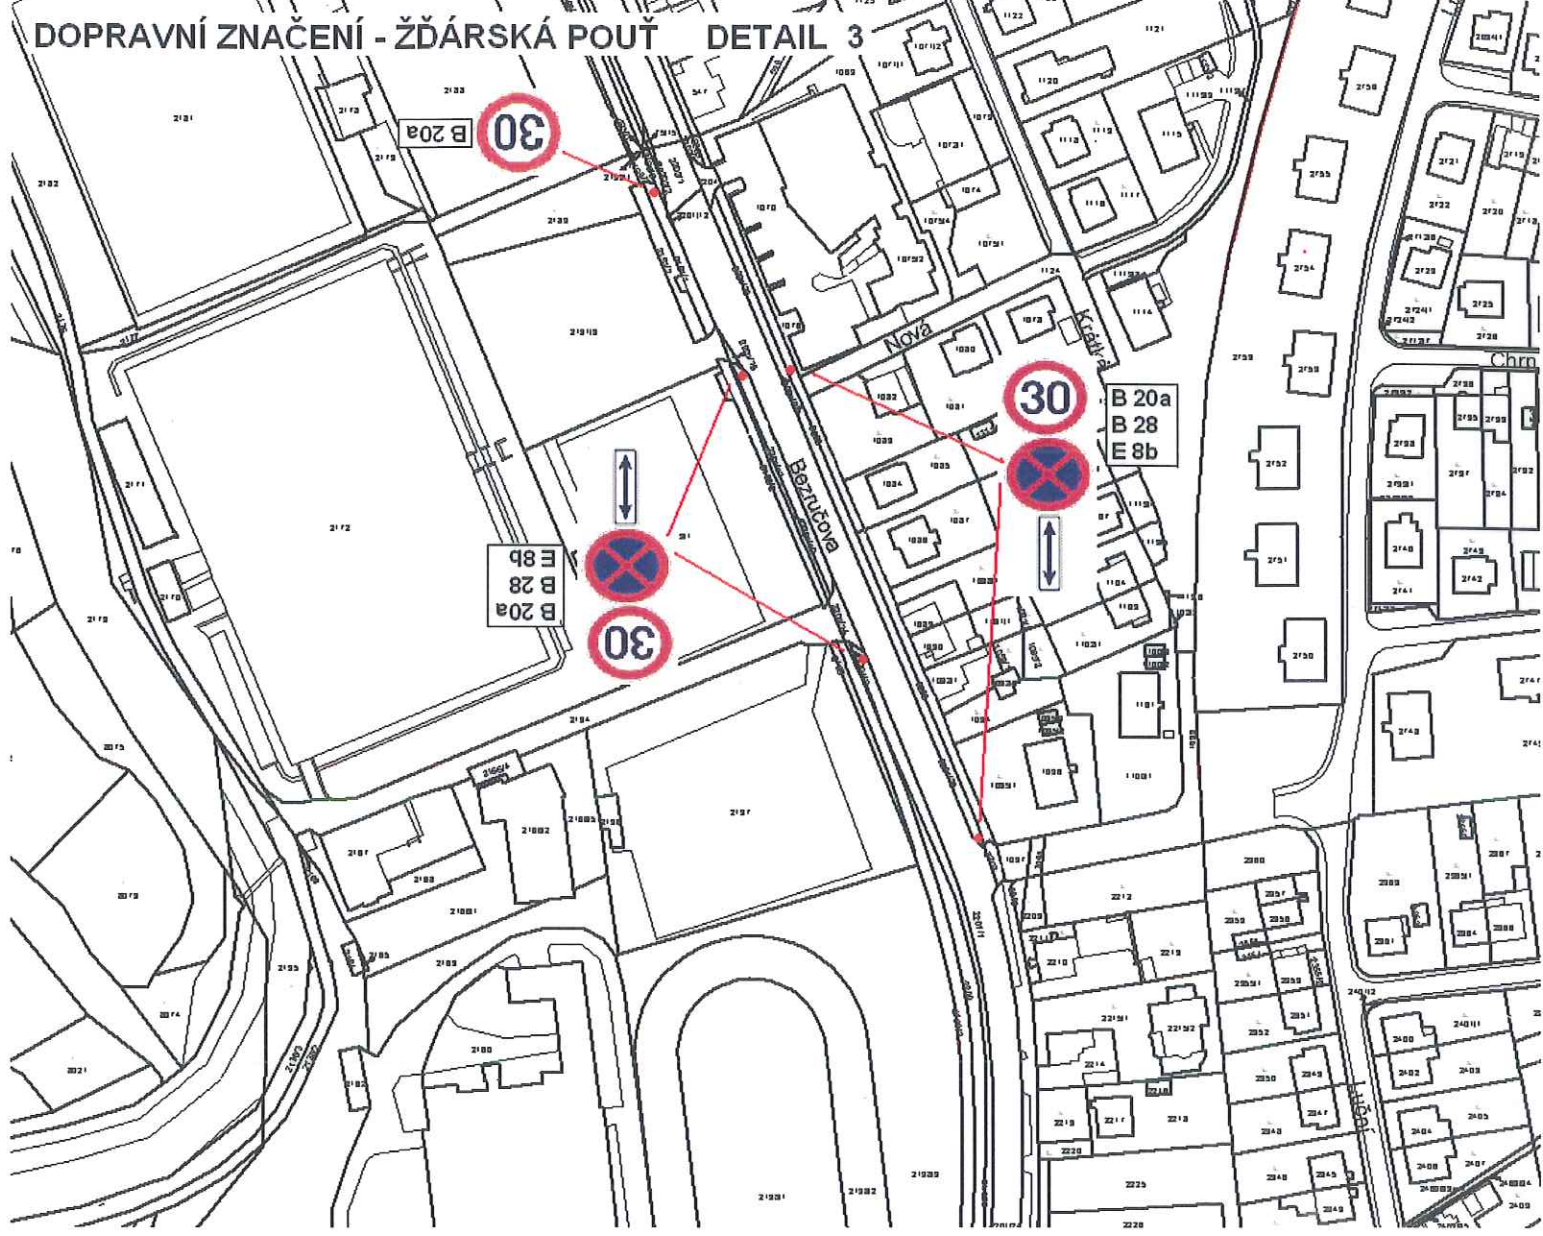

# DOPRAVNÍ ZNAČENÍ - ŽDÁRSKÁ POUŤ DETAIL 4

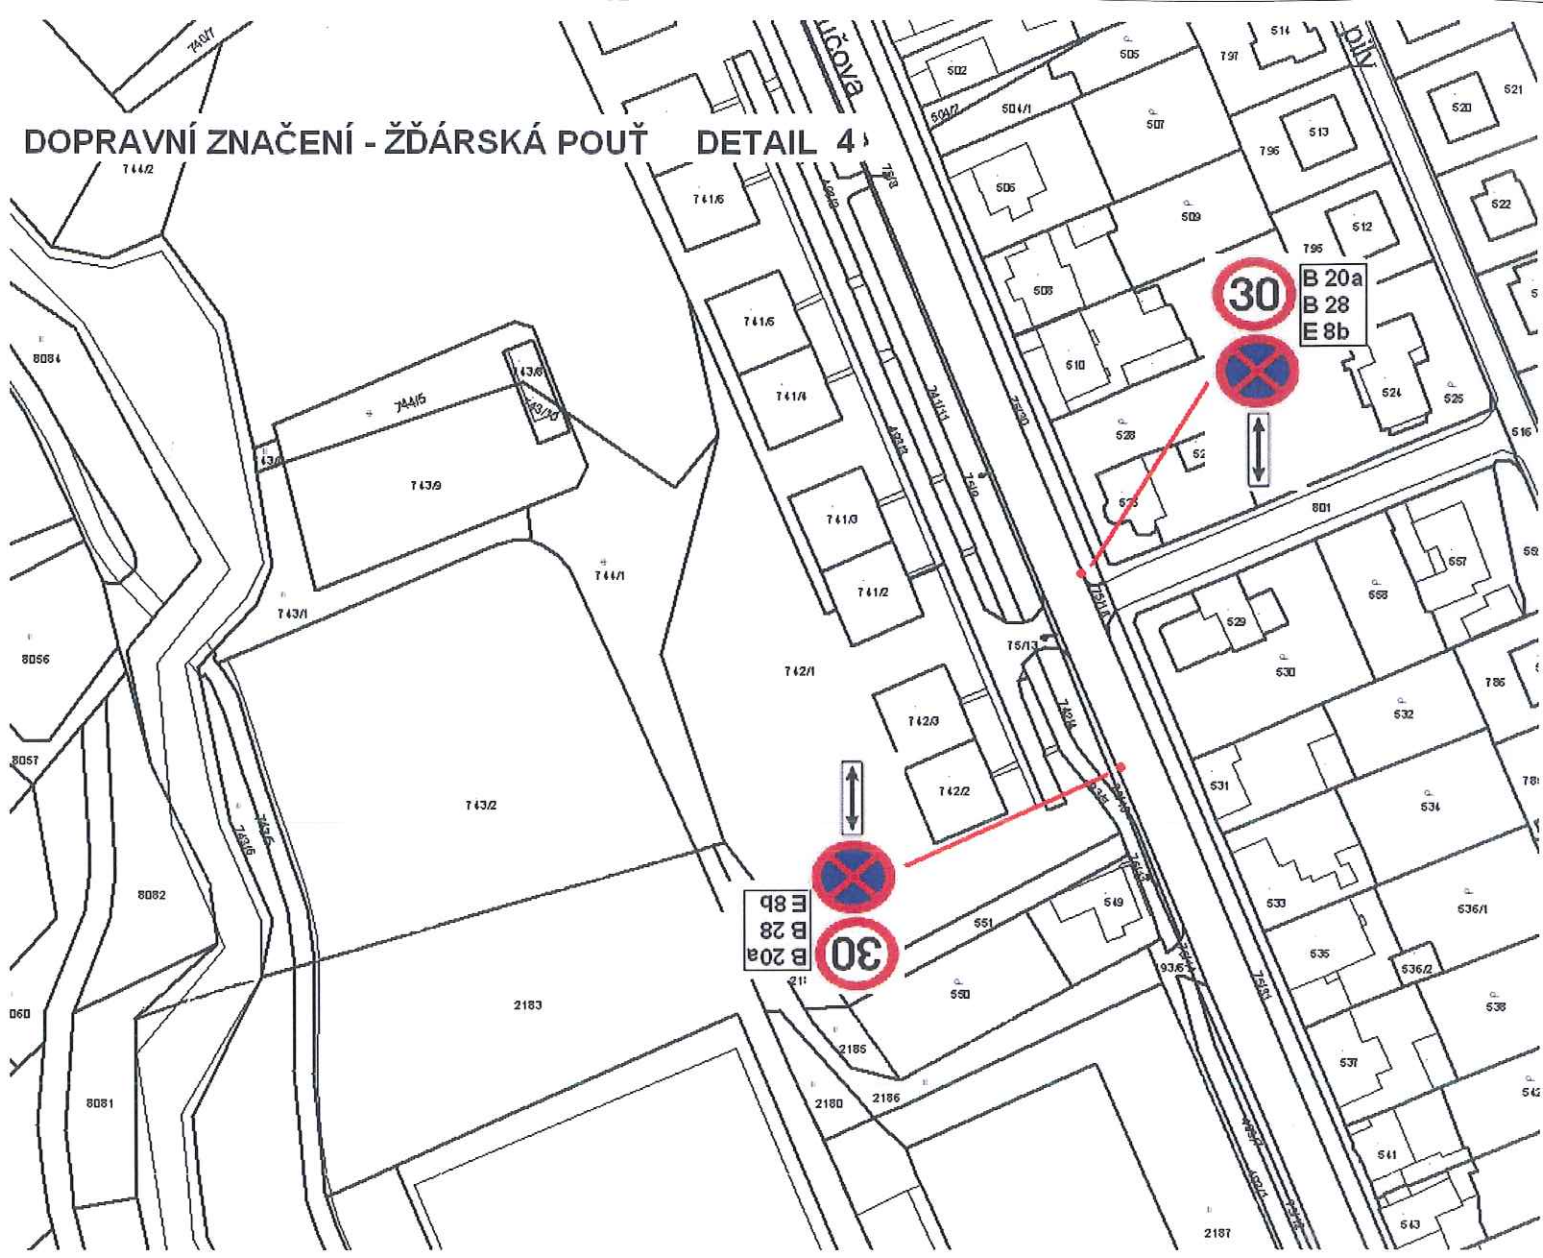



# DOPRAVNÍ ZNAČENÍ - ŽĎÁRSKÁ POUŤ DETAIL 5





