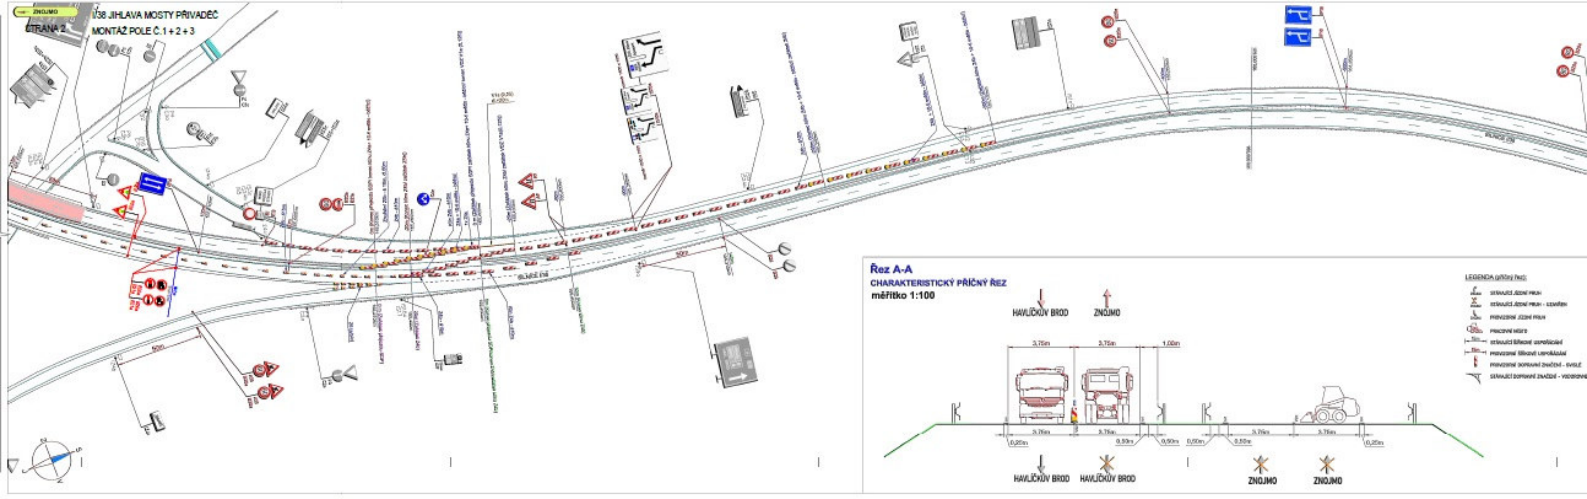

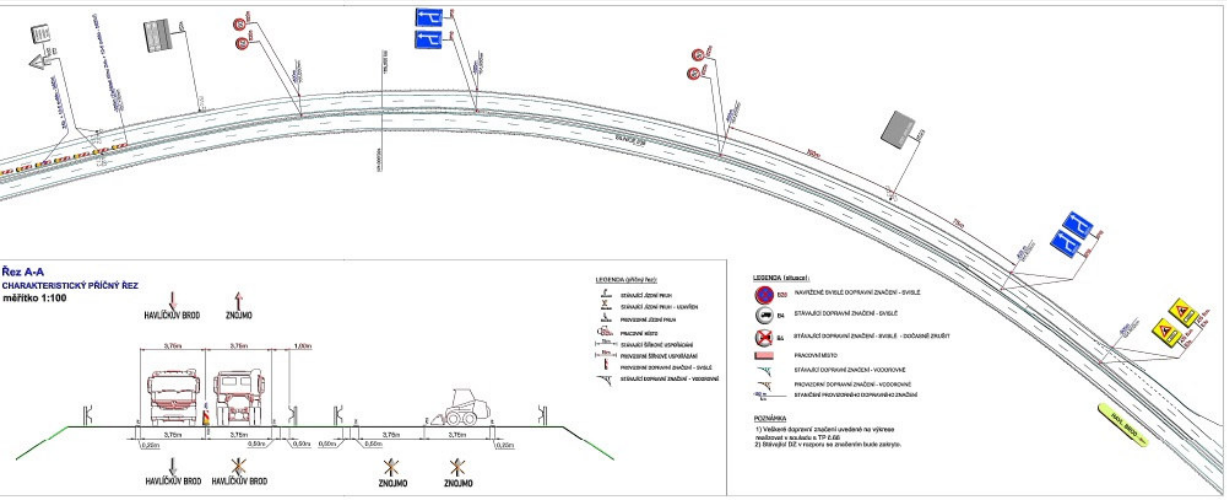

Souřadnicový systém: S-JTSK, Výškový systém: Bpv

Kraj:	VYSOČINA	Čís. smlouvy:	16200282
Investor:	ŘEDITELSTVÍ SILNIC A DÁLNIC ČR Špitálka, Jihlava, Kosovská 10a, 586 01 Jihlava	Měřítko:	1:1000
		Datum:	08/2015
Akce:	I/38 JIHLAVA, MOSTY PŘIVADĚČ	Formát:	297x2750
		Čís. archiv.	2
Část akce:	2. ETAPA - OPRAVA PRAVÝCH MOSTŮ	Stupeň:	DSP/VD-ZDS
Název:	PŘECHODNÉ DOPRAVNÍ ZNAČENÍ	Čís. přílohy:	02