



## SITUACE PŘECHODNÉHO DOPRAVNÍHO ZNAČENÍ

I/37 VELKÁ BÍTEŠ, UL. KPT. JAROŠE - OPRAVA  
OBJÍZDNÁ TRASA

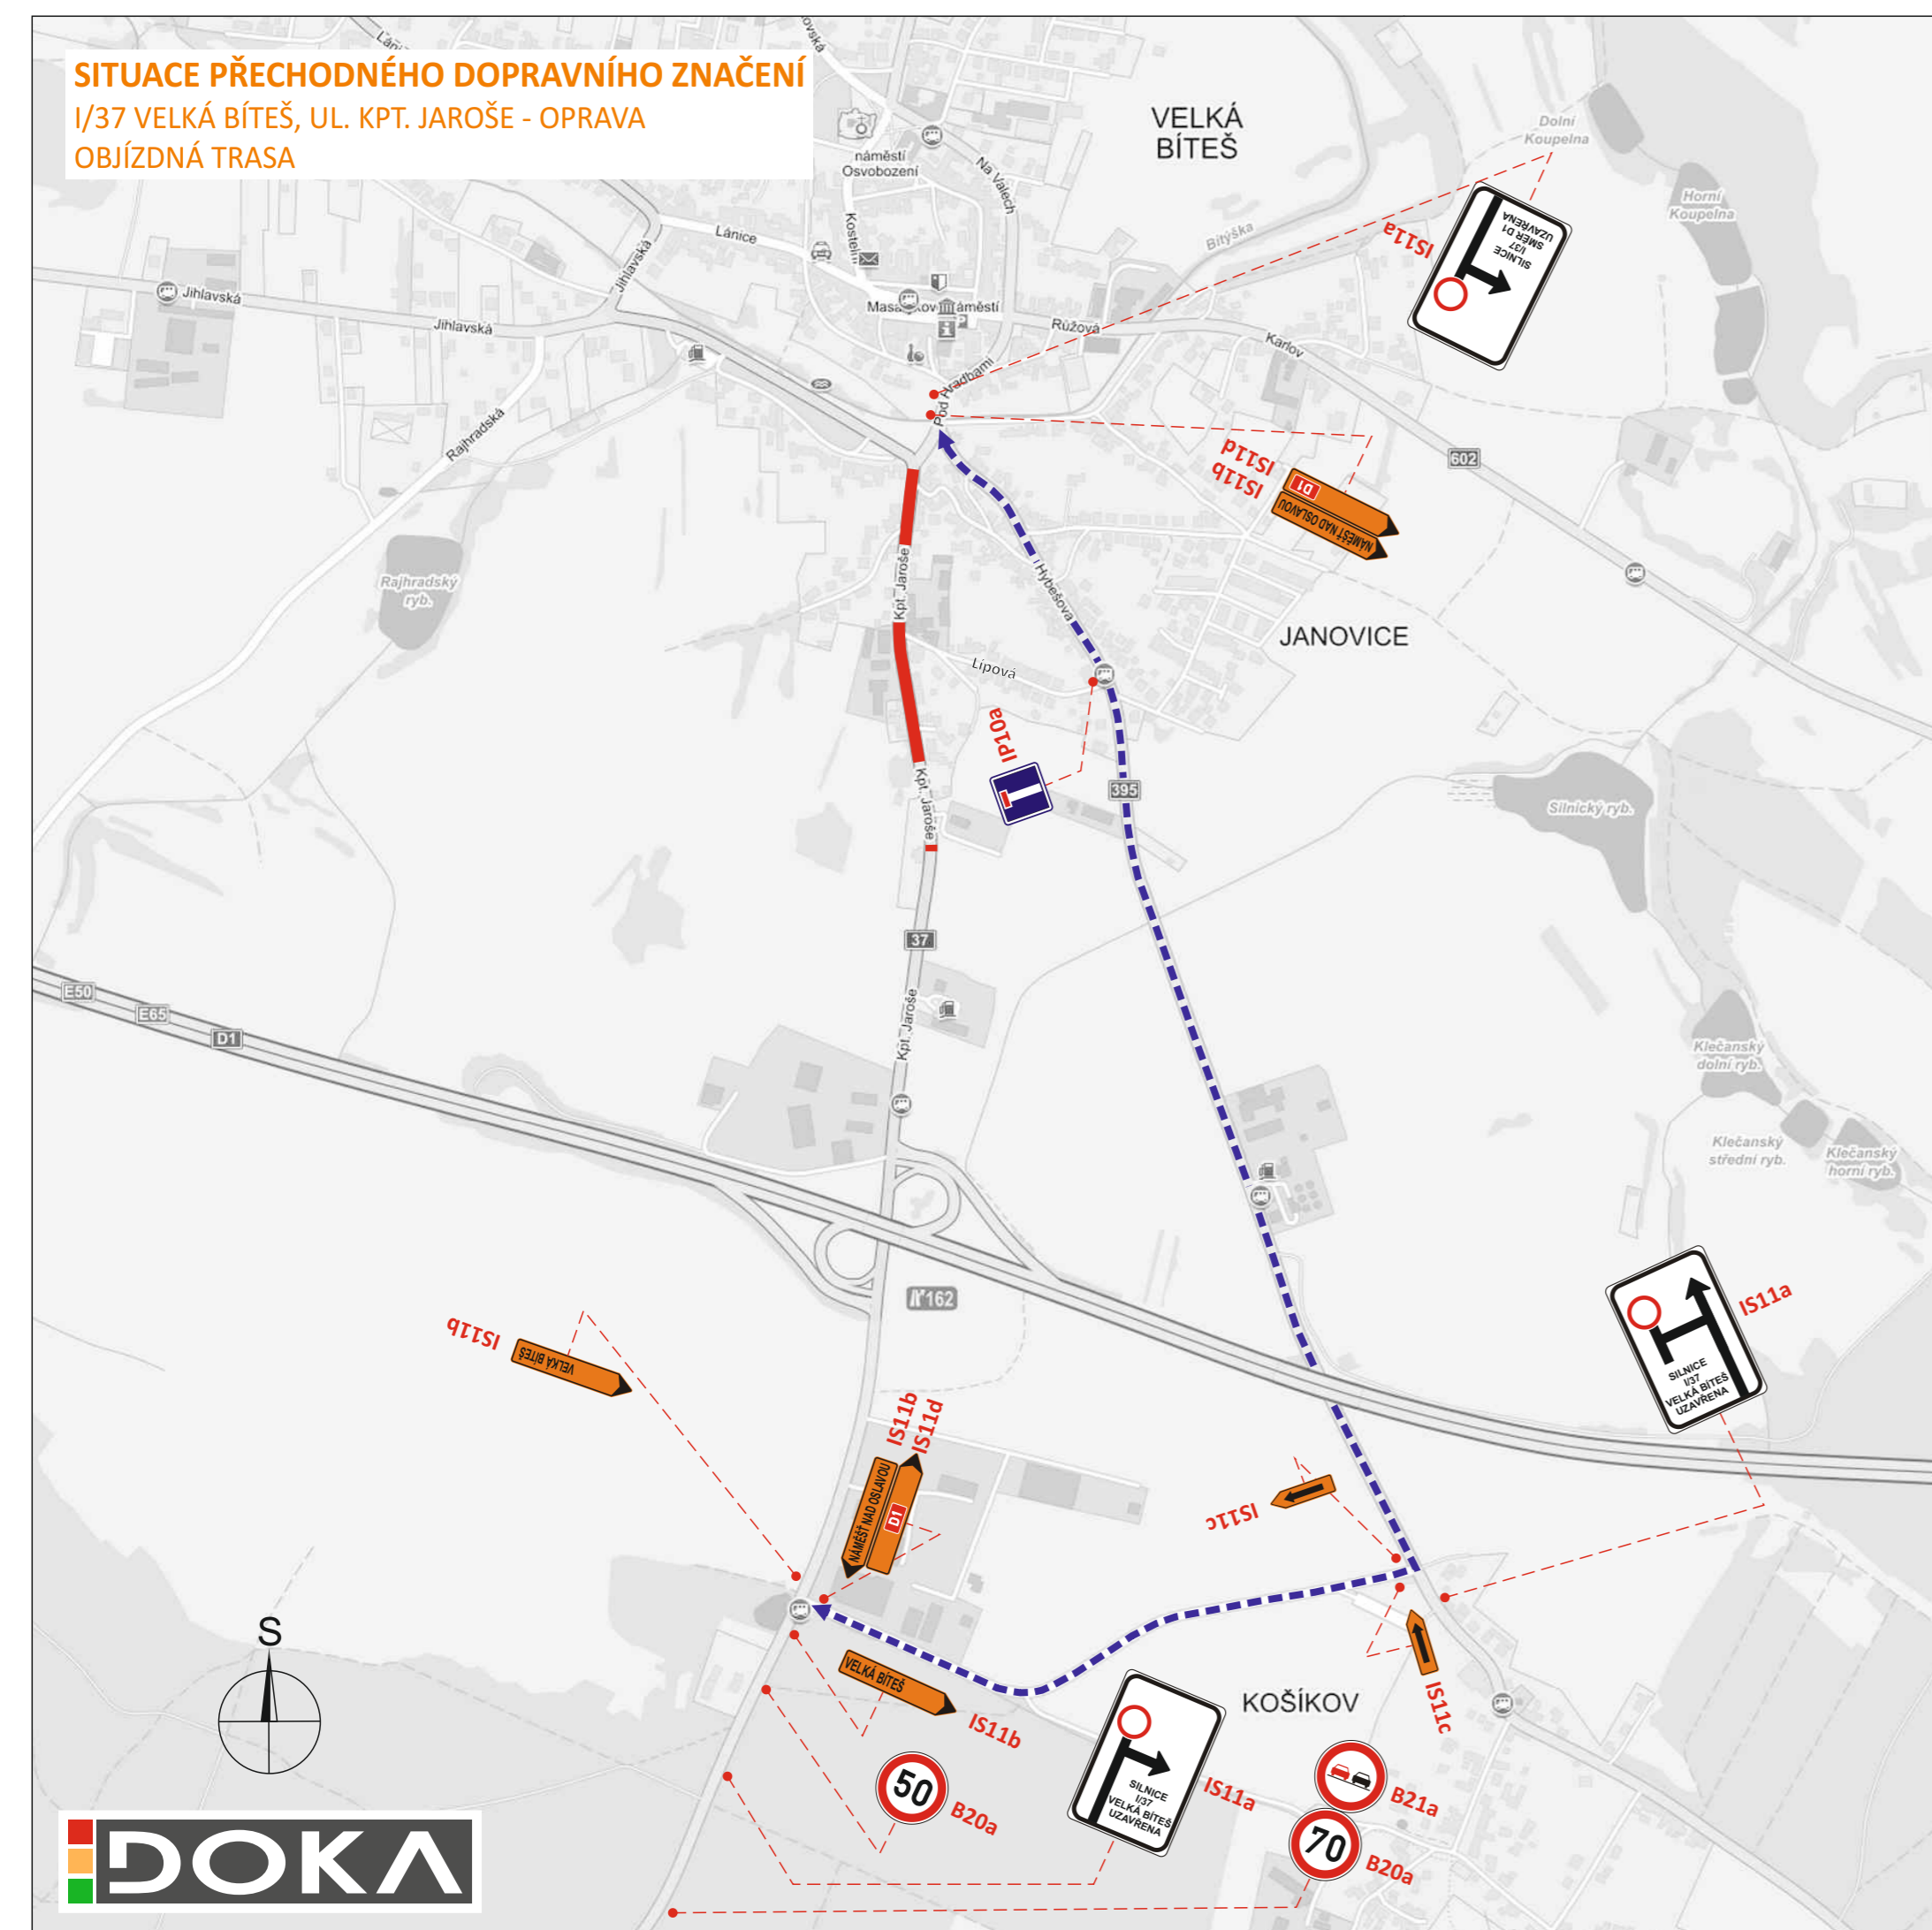


## LEGENDA:

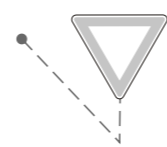

- TRVALÉ SVISLÉ DOPRAVNÍ ZNAČENÍ



- PŘECHODNÉ SVISLÉ DOPRAVNÍ ZNAČENÍ

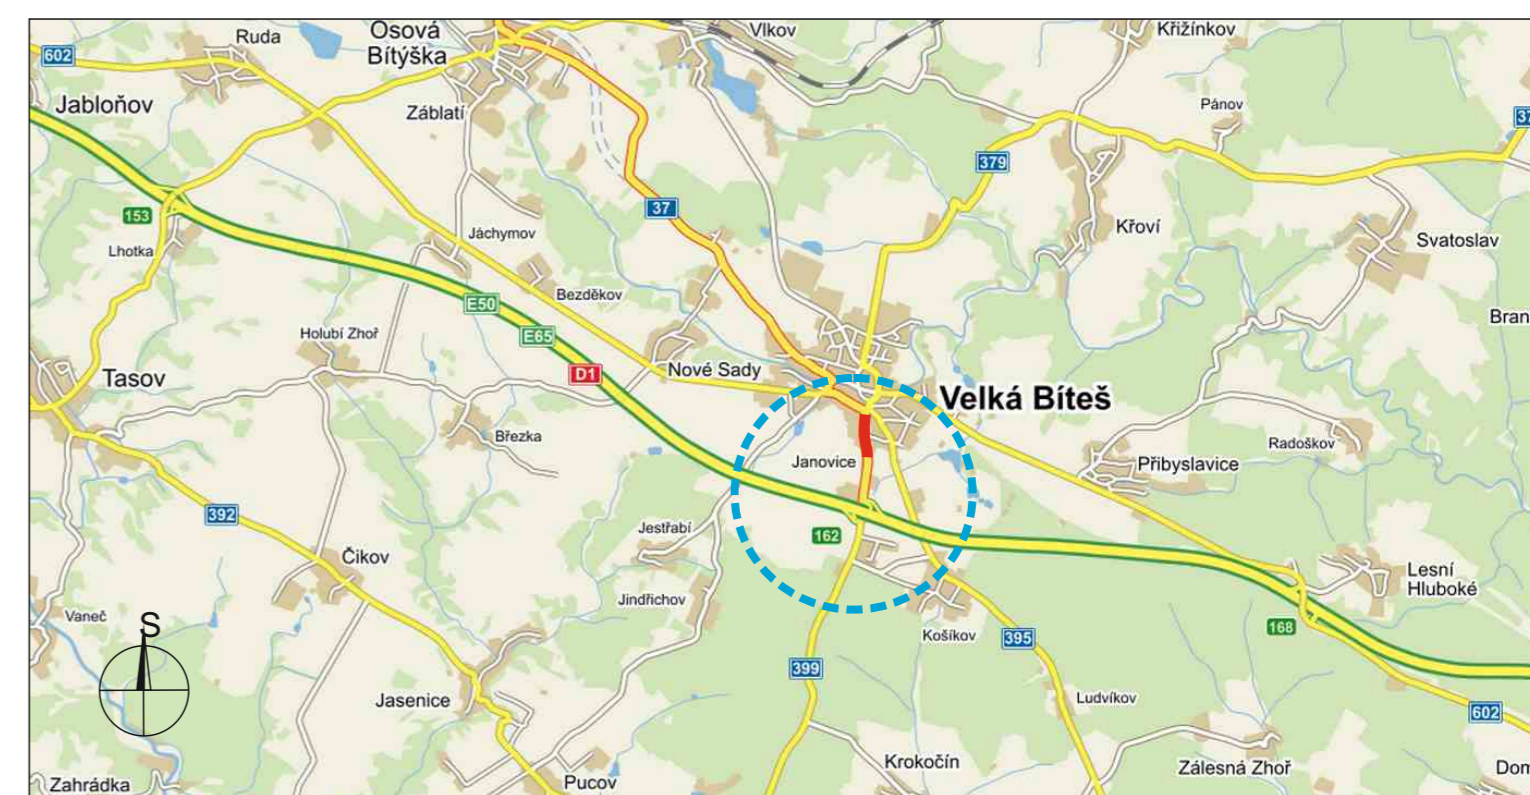

### POTVRZENÍ PLATNOSTI DOKUMENTACE:

POLICIE ČESKÉ REPUBLIKY - DOPRAVNÍ INSPEKTORÁT ŽDÁR NAD SÁZAVOU:  
KRPJ- /ČJ-2018-161406  
Ždár nad Sázavou, dne . . . 2018  
DI souhlasí s návrhem  
DZ i se ZUK



ŘSD ČR - SPRÁVA JIHLAVA:  
Dne . . . 2018

KSÚSV - PRACOVISŤE ŽDÁR NAD SÁZAVOU:  
Dne . . . 2018



DOKA, s.r.o., provozovna: Na návsi 11/5, Holásky, 620 00 Brno, IČ: 63471752, DIČ: CZ63471752, e-mail: info@dokadz.cz, www.dokadz.cz, mob.: 603 881 905

- Svislé dopravní značení
- Vodorovné dopravní značení
- Provizorní dopravní značení
- Projektování dopravního značení

VEDOUČÍ PROJEKTANT	Bc. Jakub LACH			
ZODPOVĚDNÝ PROJEKTANT	Bc. Jakub LACH		DOKA, s.r.o. Na návsi 11/5, 620 00 Brno IČ: 63471752, DIČ: CZ63471752 e-mail: info@dokadz.cz www.dokadz.cz mob.: 603 881 905	
VYPRACOVAL	Ondřej HEJDUŠEK		DATUM	05/2018
KRESLIL	Ondřej HEJDUŠEK		FORMÁT	3x A4
KONTROLOVAL	Aleš TESAŘ		MĚŘÍTKO	-----
KRAJ: VYSOČINA	OKRES: ŽDÁR NAD SÁZAVOU	KÚ: VELKÁ BÍTEŠ	ÚČEL	RDS
STAVBA:	<b>I/37 VELKÁ BÍTEŠ, UL. KPT. JAROŠE</b> OPRAVA OBJÍZDNÁ TRASA		ČÍS. ZAKÁZKY	PDZ - 072
NÁZEV VÝKRESU:	SITUACE PŘECHODNÉHO DOPRAVNÍHO ZNAČENÍ		ARCHIVNÍ ČÍS.	2015 - 079
			ČÍS. SOUPRAVY	ČÍS. PŘÍLOHY

**POZNÁMKA:**  
TRVALÉ SVISLÉ DZ, KTERÉ  
BUDE V ROZPORU S PŘECHODNOU  
ÚPRAVOU PROVOZU, BUDE ZNEPLATNĚNO

