


PŘEHLEDNÁ SITUACE, měř. 1:10000

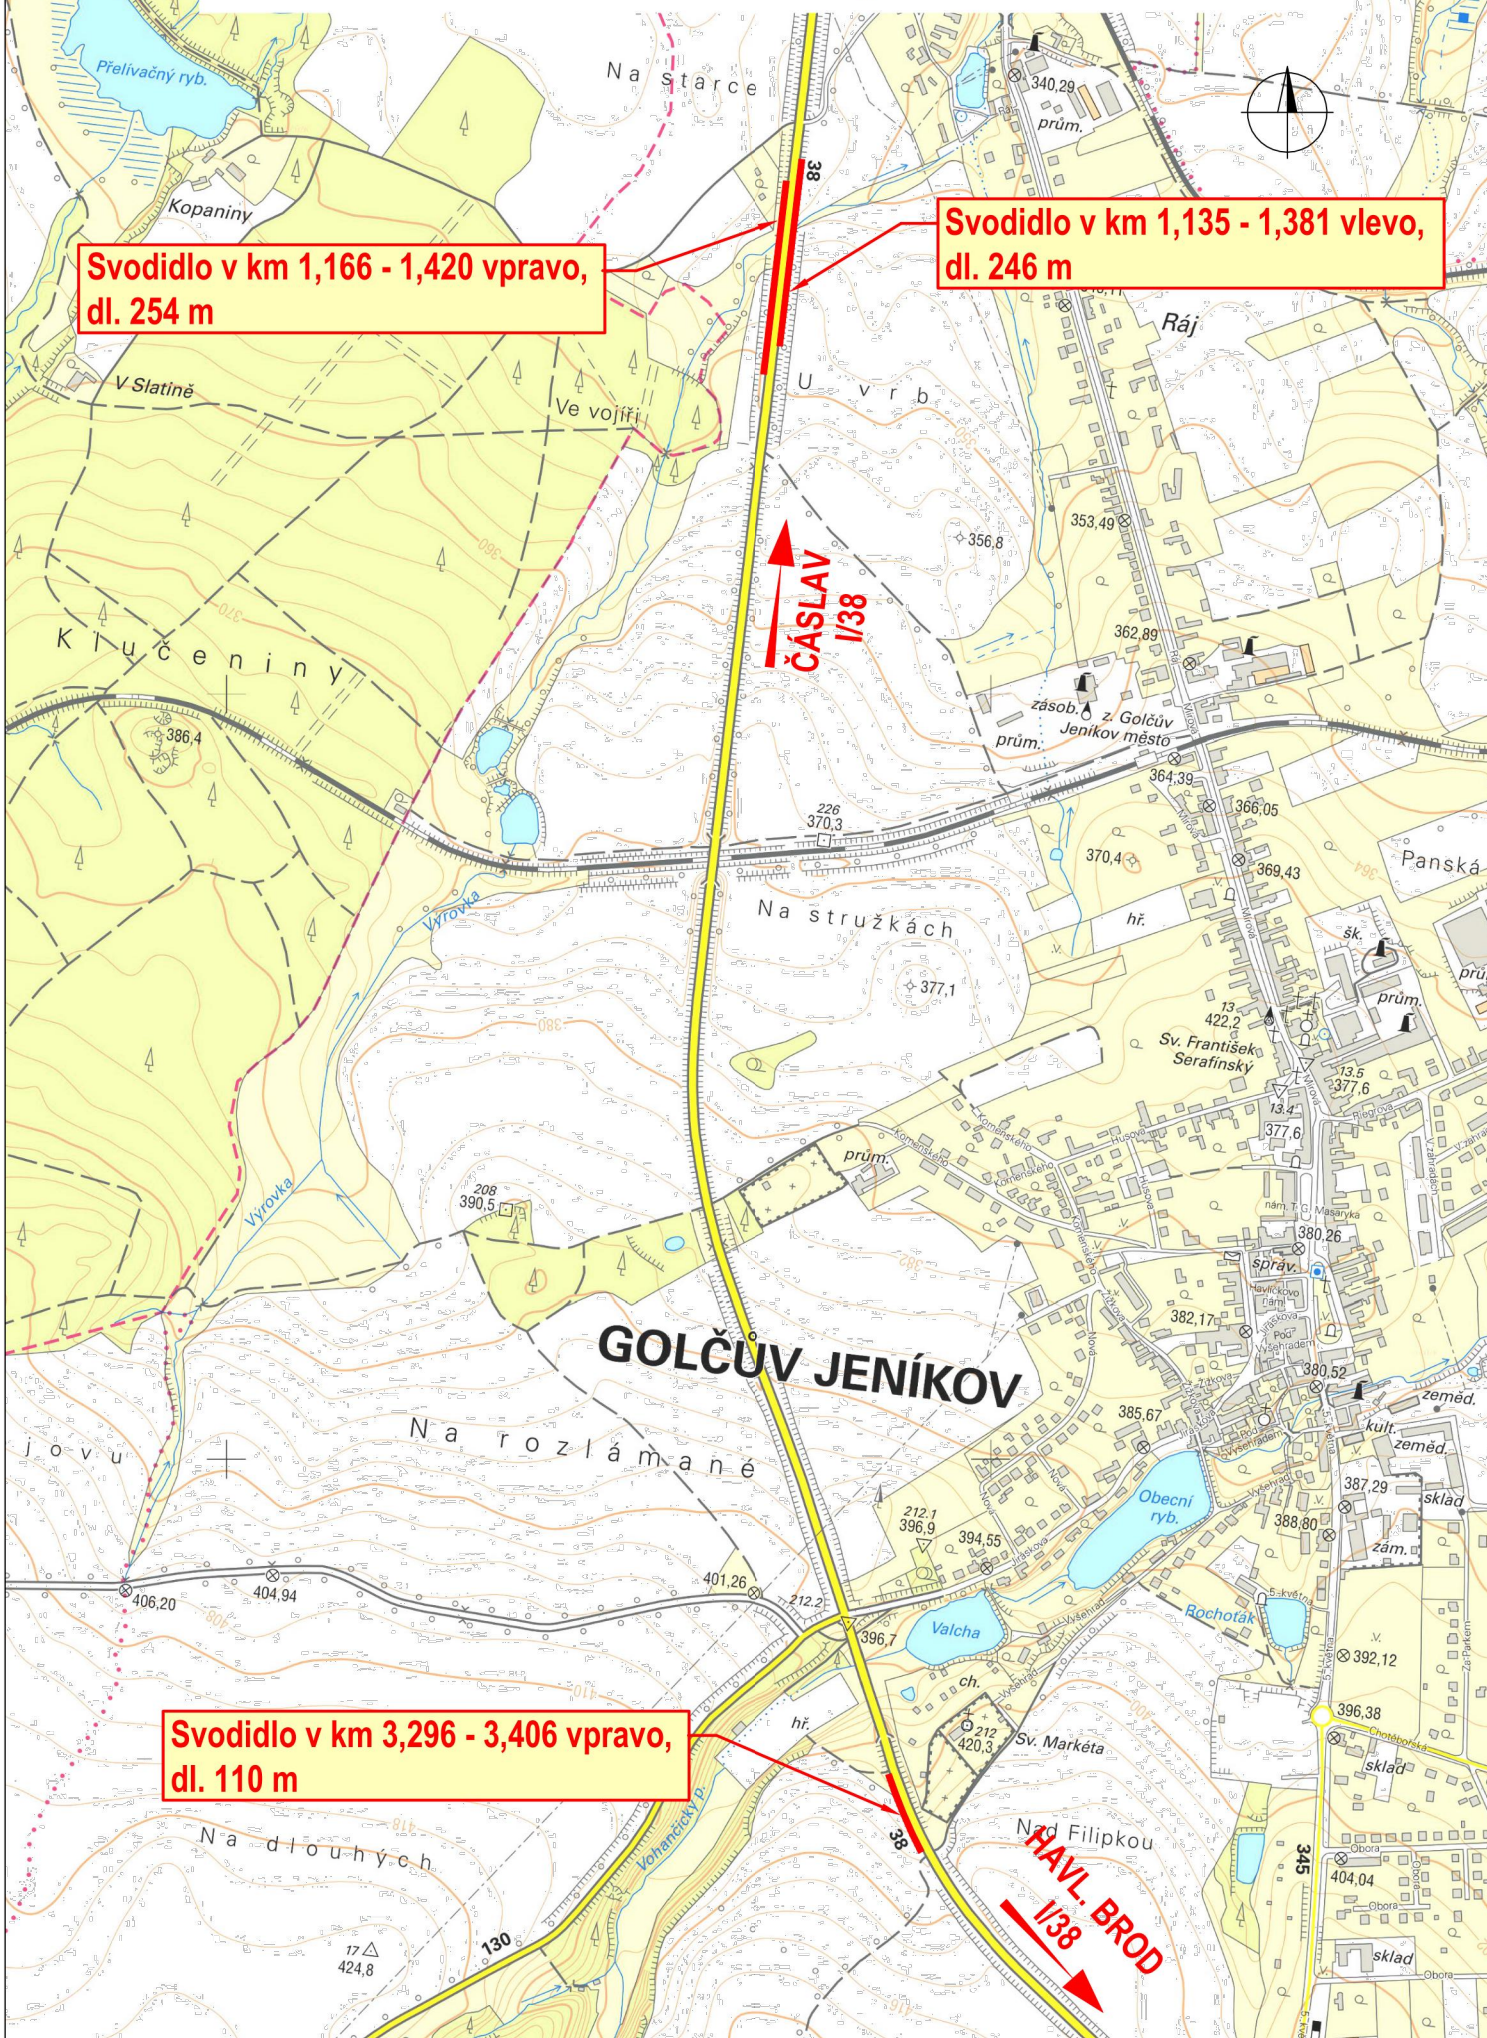

STAVBA: I/38 Golčův Jeníkov - doplnění silničních svodidel

TERMÍN OMEZENÍ: 09.07.2018 - 15.07.2018

úsek sil. I/38s dopravním opatřením dle schéma C/5.
v km 115,500 - 115,800
v km 117,600 - 117,800

Provoz bude veden v jednom jízdním pruhu, ve kterém nebudou probíhat stavební práce a bude řízen kyvadlově světelným signalizačním zařízením
Dopravní opatření bude užito jen při provádění stavebních prací.

Tento dokument je součástí systému TP online. Byl vytvořen v elektronické podobě jako jediný autentický dokument.

