


Leskovice

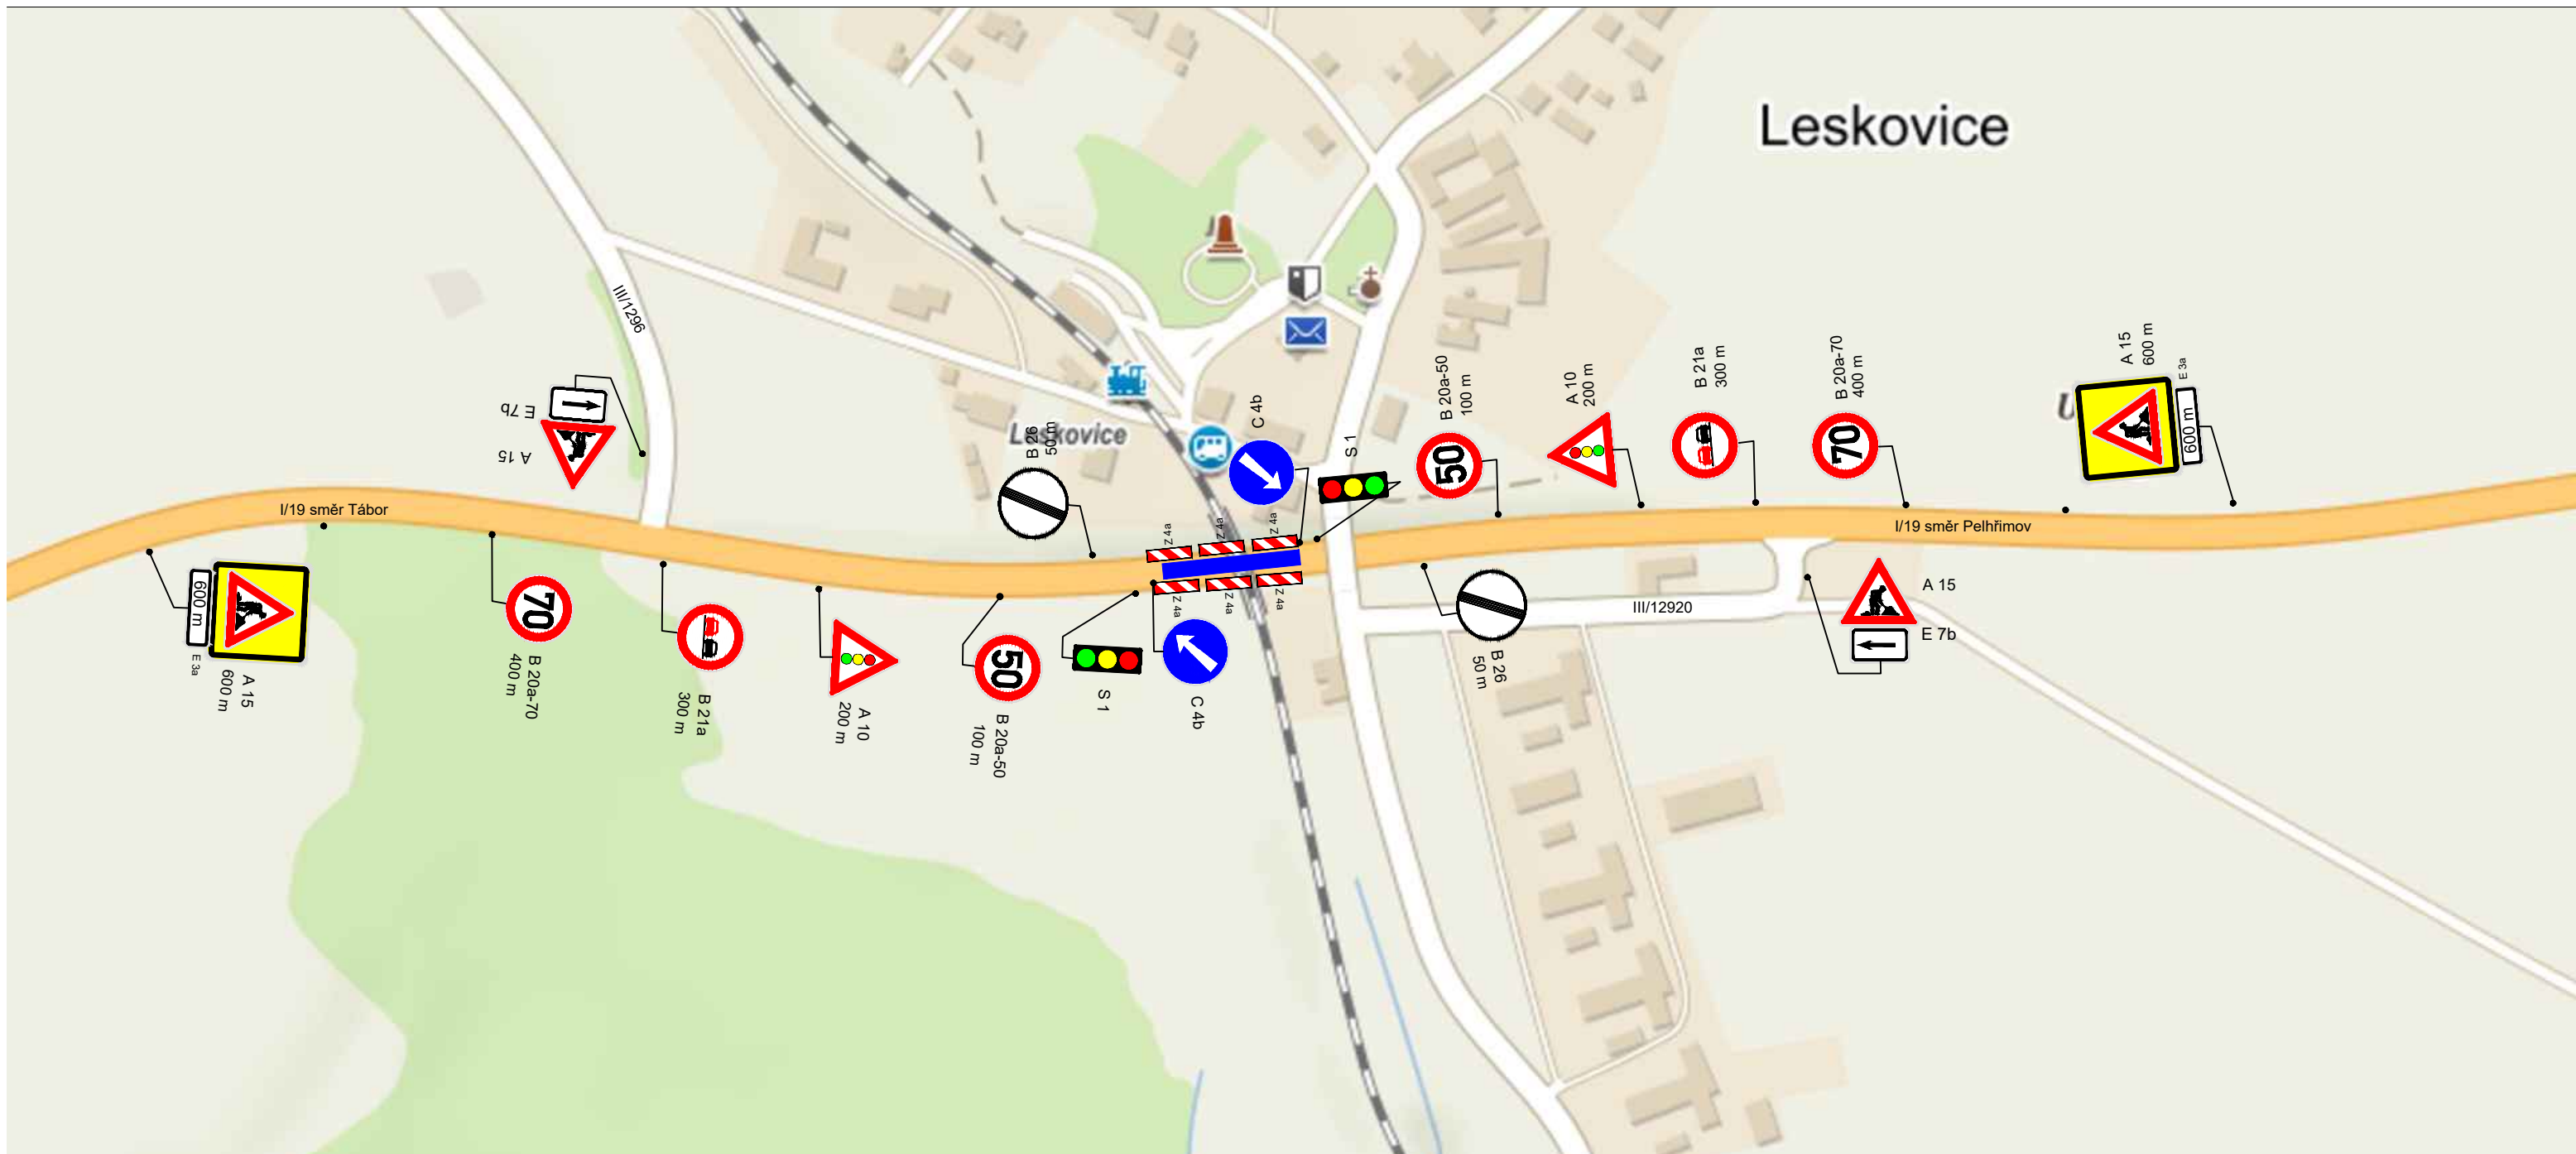

STAVBA: MĚŘENÍ PRŮHYBU ŽELEZNIČNÍHO MOSTU LESKOVICE

TERMÍN OMEZENÍ: 13.07.2018 od 6:00 hod do 14:00 hod

úsek silnice I/19 s dopravním omezením v km 131,500 - 131,560
délka uzavřeného úseku sil. I/19: 60 m

Provoz bude veden v jednom jízdním pruhu, ve kterém nebudou probíhat stavební práce a bude řízen světelným signalizačním zařízením.

