



ETAPA 1

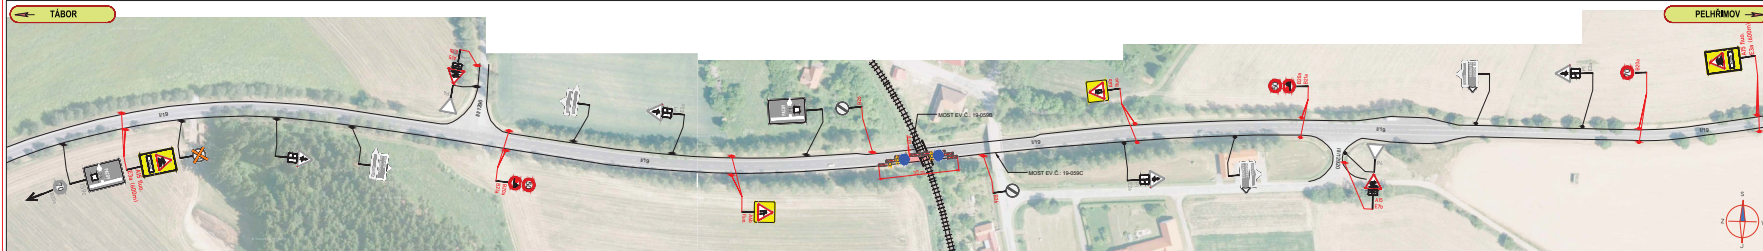

ETAPA 1

ETAPA 2

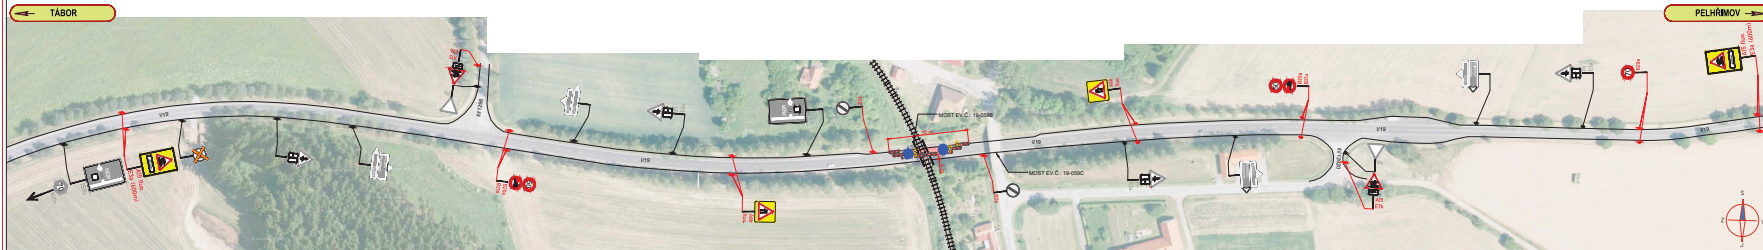

ETAPA 2

LEGENDA:

	PŘECHODNÉ DOPRAVNÍ ZNAČENÍ		PRACOVNÍ MÍSTO
	STÁLÁ DOPRAVNÍ ZNAČENÍ		
	STÁLÁ DOPRAVNÍ ZNAČENÍ		
	DODIČNÉ ZRUŠENÍ		

POZNÁMKY:
 - Všechny dopravní značky a značky s předem opatřeními musí být umístěny před zahájením prací na požadované komunikaci.
 - Značky s předem opatřeními musí být umístěny před zahájením prací na požadované komunikaci.
 - Dopravní značky E28 umístěny 7 m před začátkem práce.

PŘEHLEDOVÁ MAPA:

ETAPA 1,2
OMEZENÍ JEDNOHO JÍZDNÍHO PRUHU

ZNAČKA s.r.l. - ZNAČKA s.r.l., 415 02 BRNO, TEL. 602 882 383, ZNAČKOVÝMONTAŽNÍ ÚSTŘEDÍ, PRAHOVCE, PŘEMYSLOVÁ 13, 402 02 BRNO		Číslo zak.: 18201006	
Projektant: Petr BEJWAL - inž.	Projektant: Petr BEJWAL - inž.	Projektant: Radek SUKHOUEL - inž.	Formát: 297x1120
Stavba: Oprava železničního mostu v km 51,877 na trati Horní Cerekev - Tabor, v obci Leskovice	Stavba: Oprava železničního mostu v km 51,877 na trati Horní Cerekev - Tabor, v obci Leskovice	Stavba: Oprava železničního mostu v km 51,877 na trati Horní Cerekev - Tabor, v obci Leskovice	Datum: 27.7.2018
Objekt: PŘECHODNÉ DOPRAVNÍ ZNAČENÍ	Objekt: PŘECHODNÉ DOPRAVNÍ ZNAČENÍ	Objekt: PŘECHODNÉ DOPRAVNÍ ZNAČENÍ	Číslo přílohy: 2