


# Uzavírka přejezdu P3805 na silnici II/523 v Humpolci

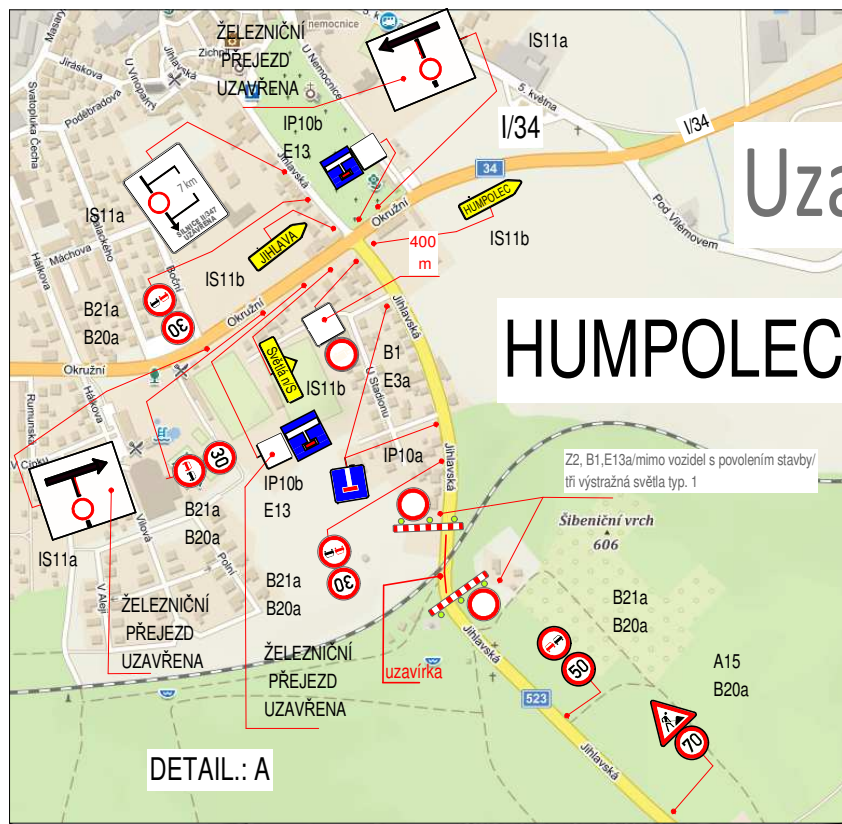


**HUMPOLEC**

DETAIL: A

LEGENDA:

- █ objížďka pro všechna vozidla
- █ uzavírka
- █ trasa pro BUS

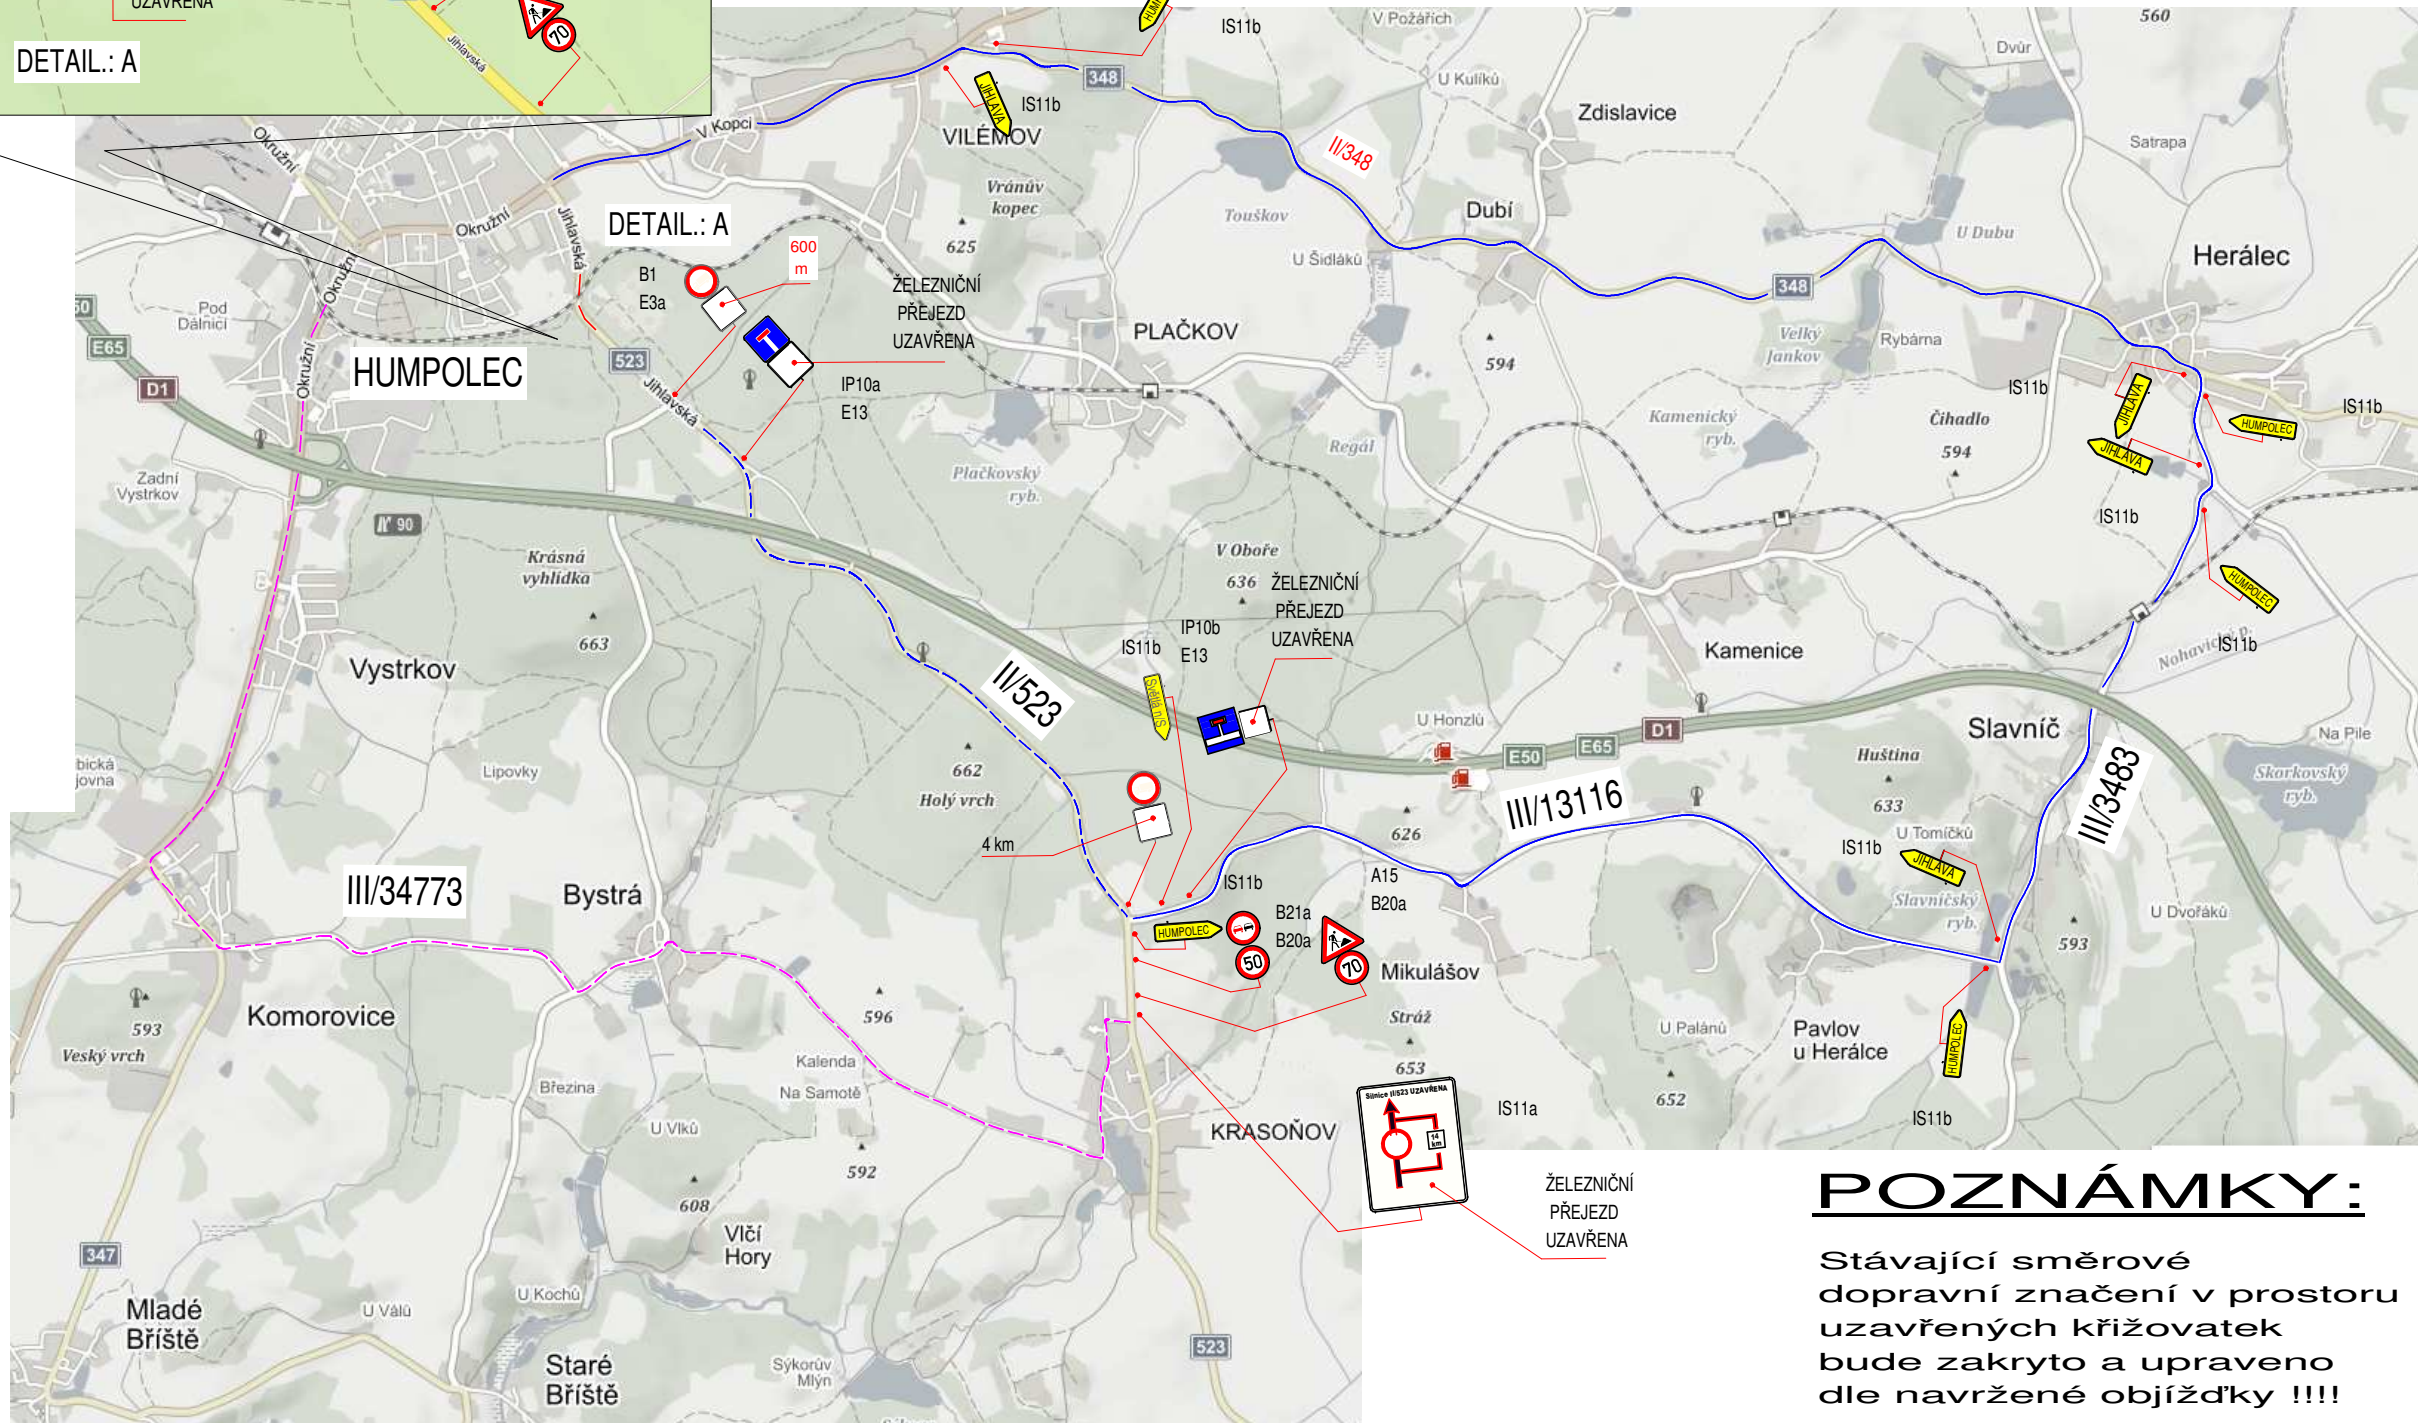

DETAIL: A

**HUMPOLEC**

## POZNÁMKY:

Stávající směrové dopravní značení v prostoru uzavřených křižovatek bude zakryto a upraveno dle navržené objížďky !!!!



ŽELEZNIČNÍ PŘEJEZD UZAVŘENA