


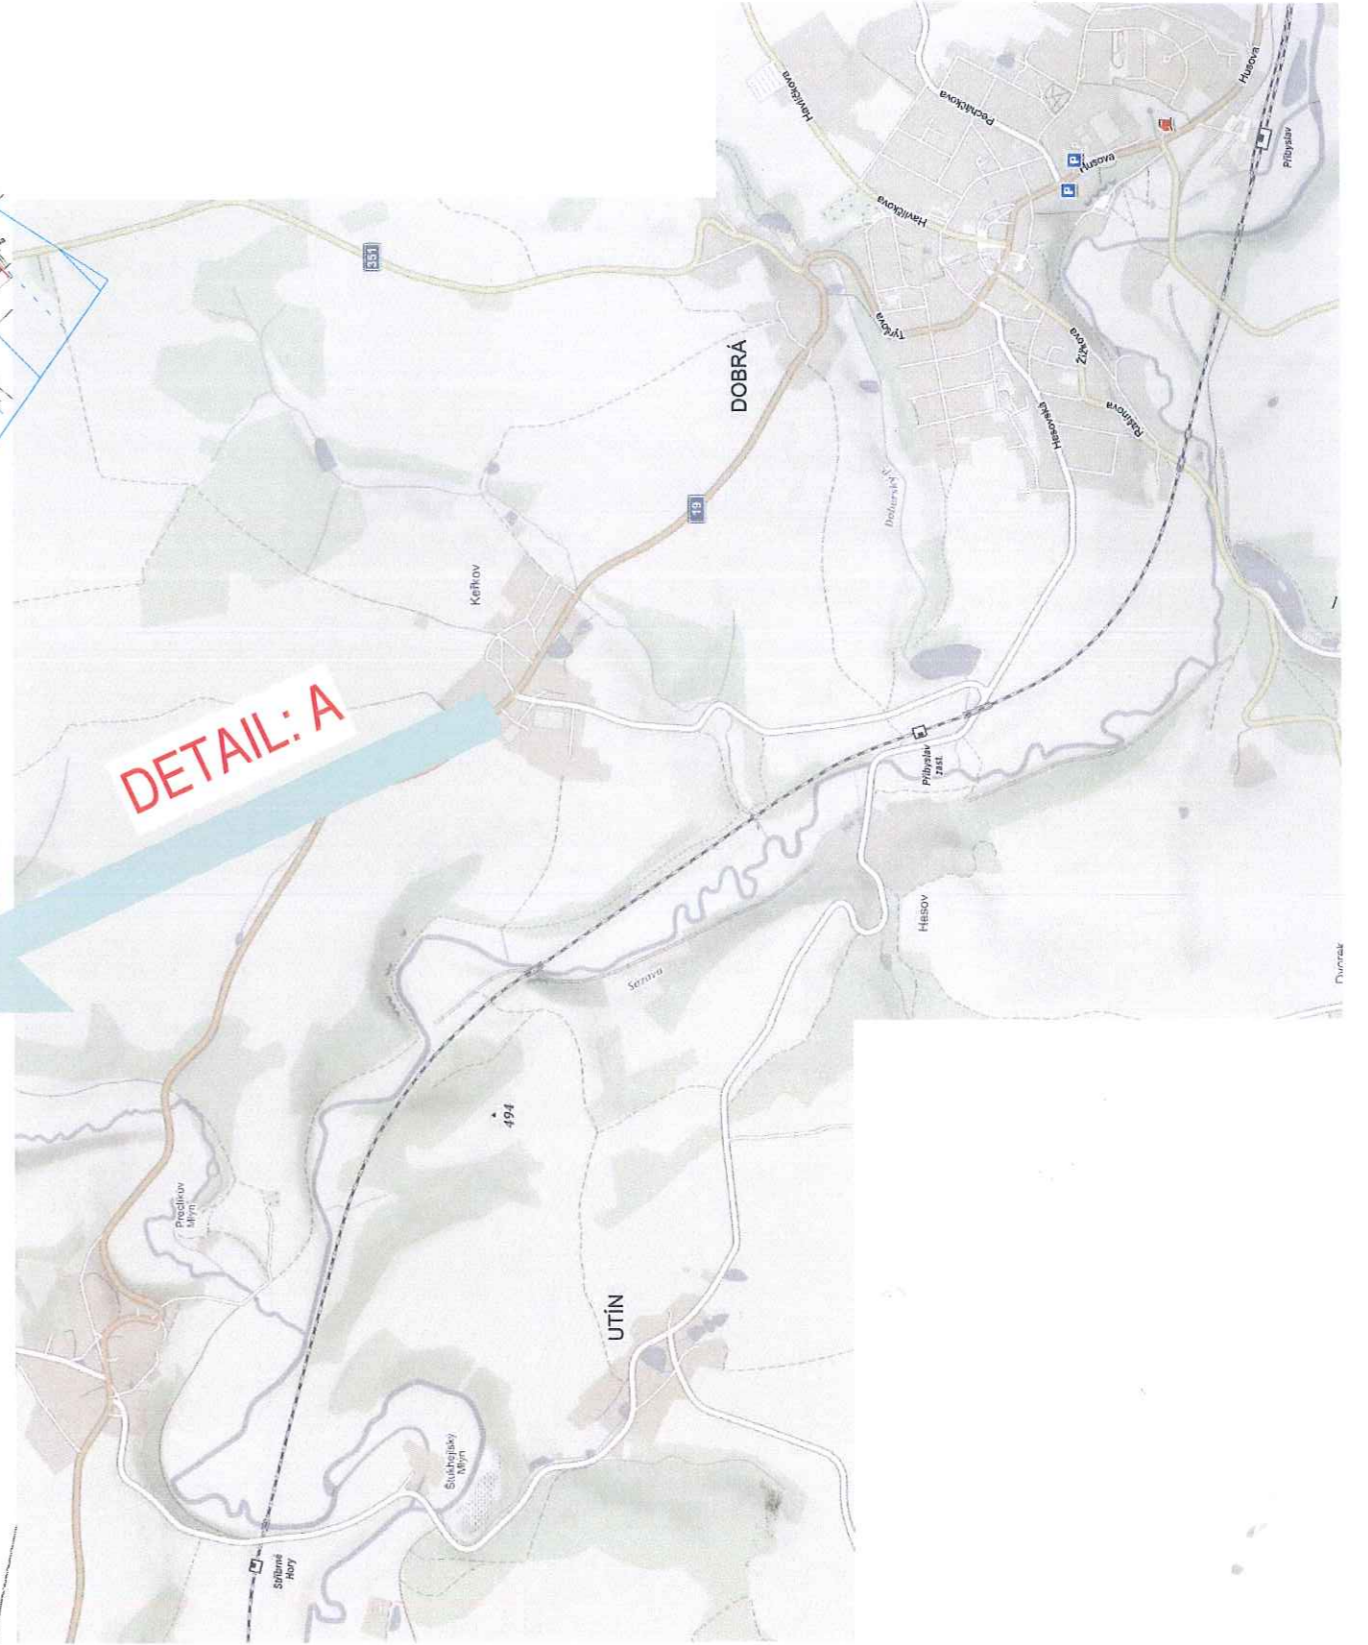


Ř

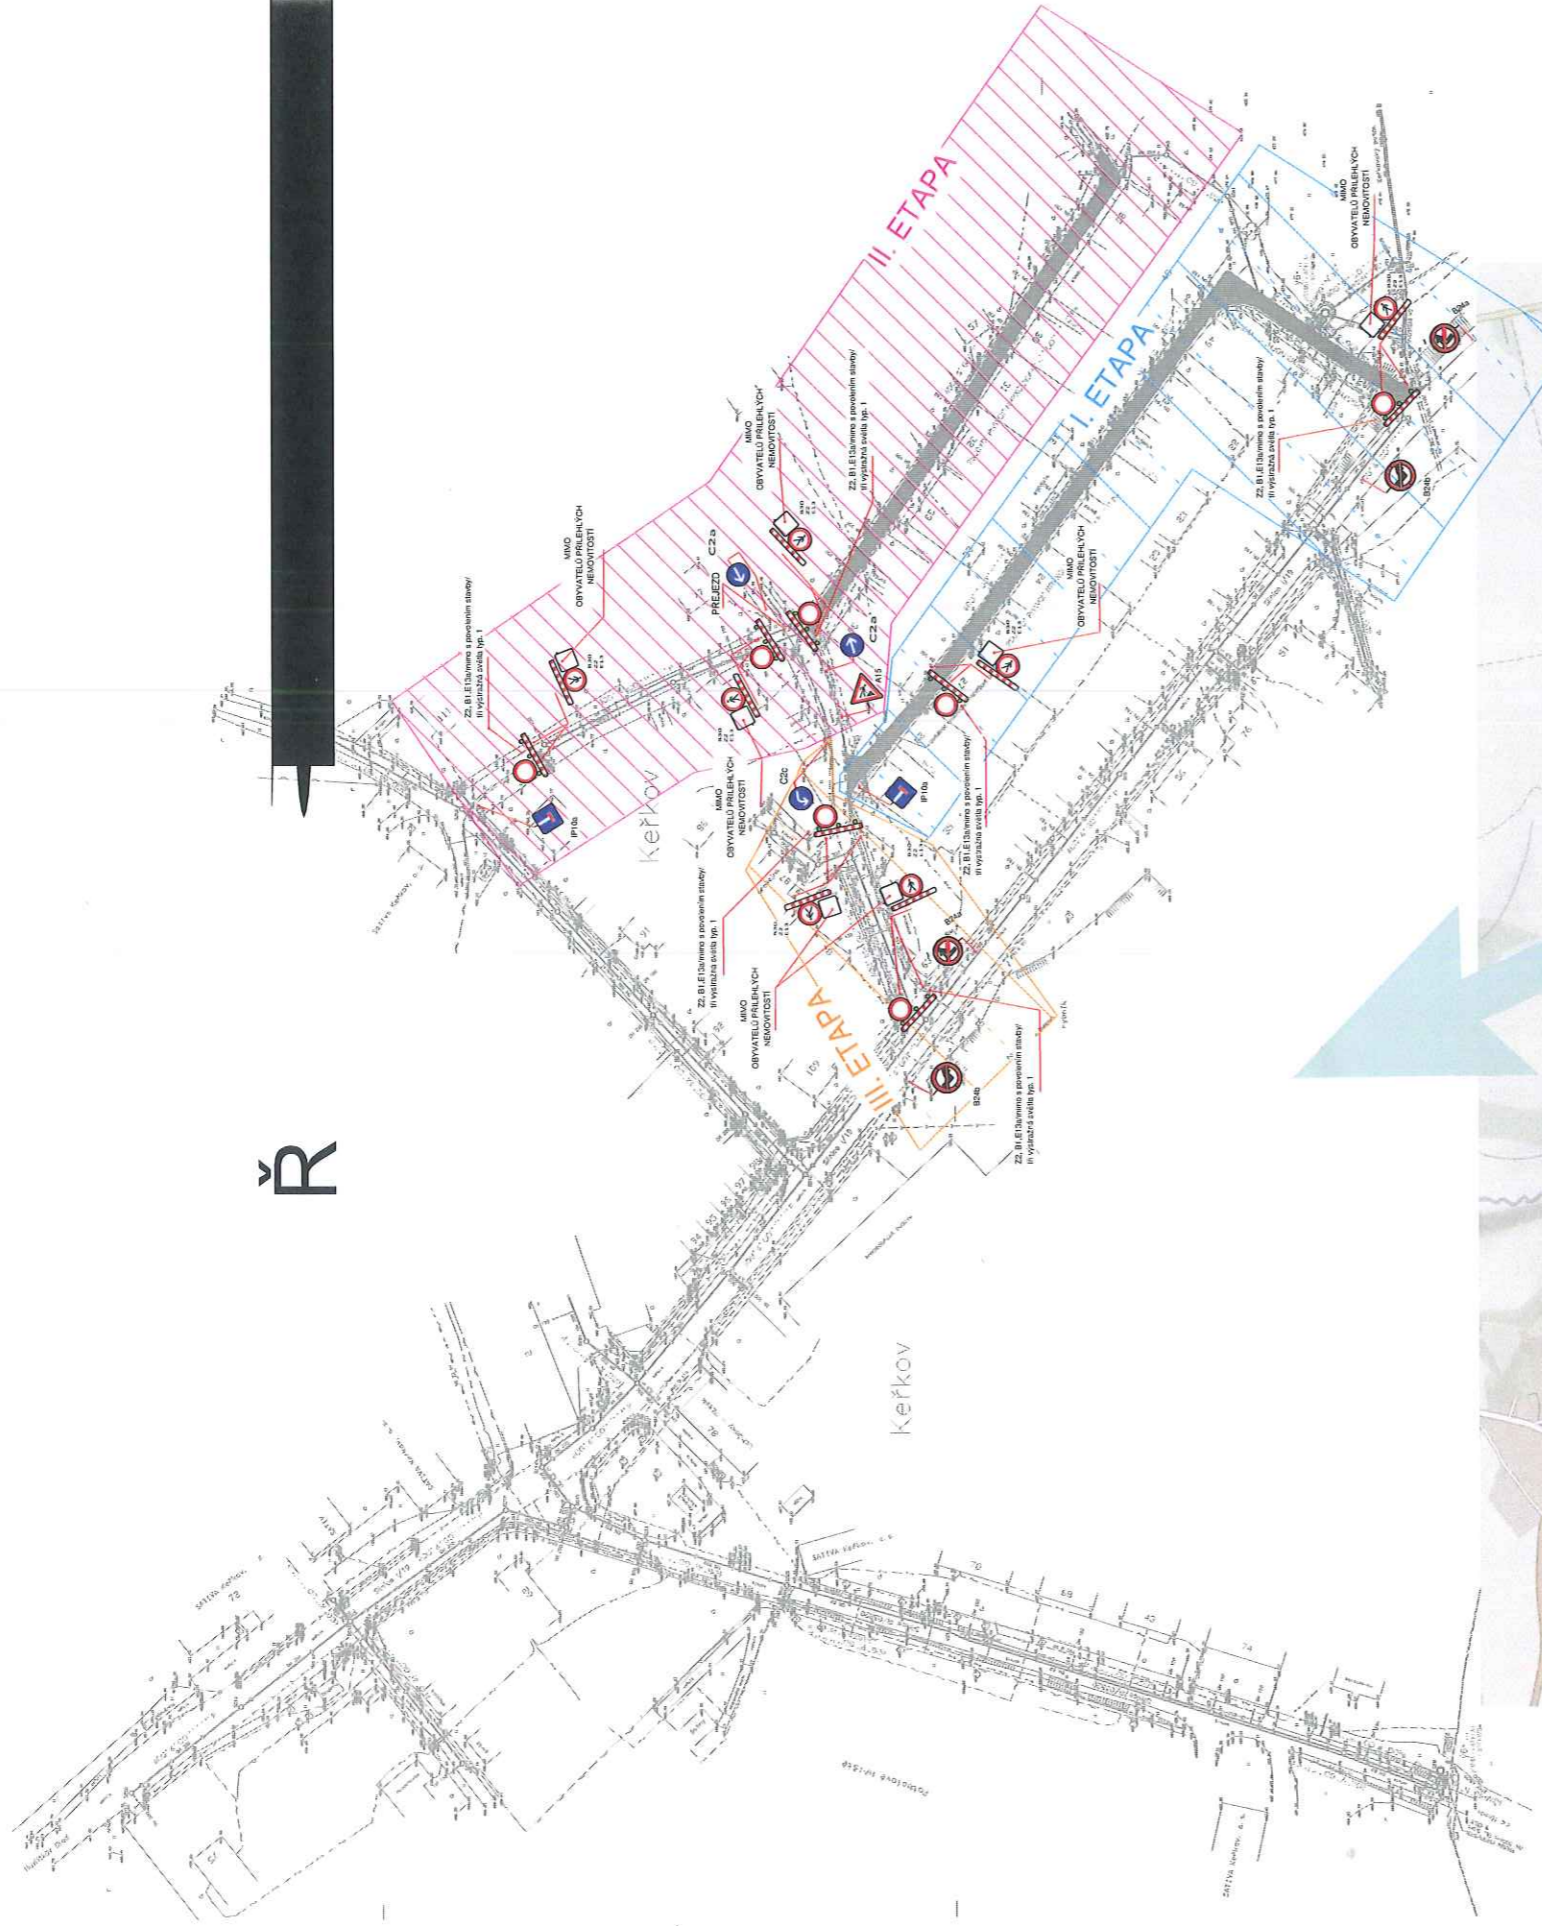

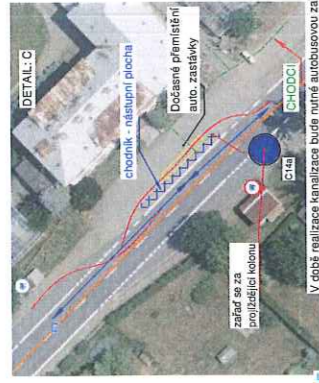

V době realizace kanalizace bude nutné autobusovou zastávku přemístit na protější stranu ulice do prosoru místa ležící mimo komunikaci. Nebo kanalizace se bude realizovat po částeč tak, aby bylo možné obklopení stávající autobusovou zastávku.

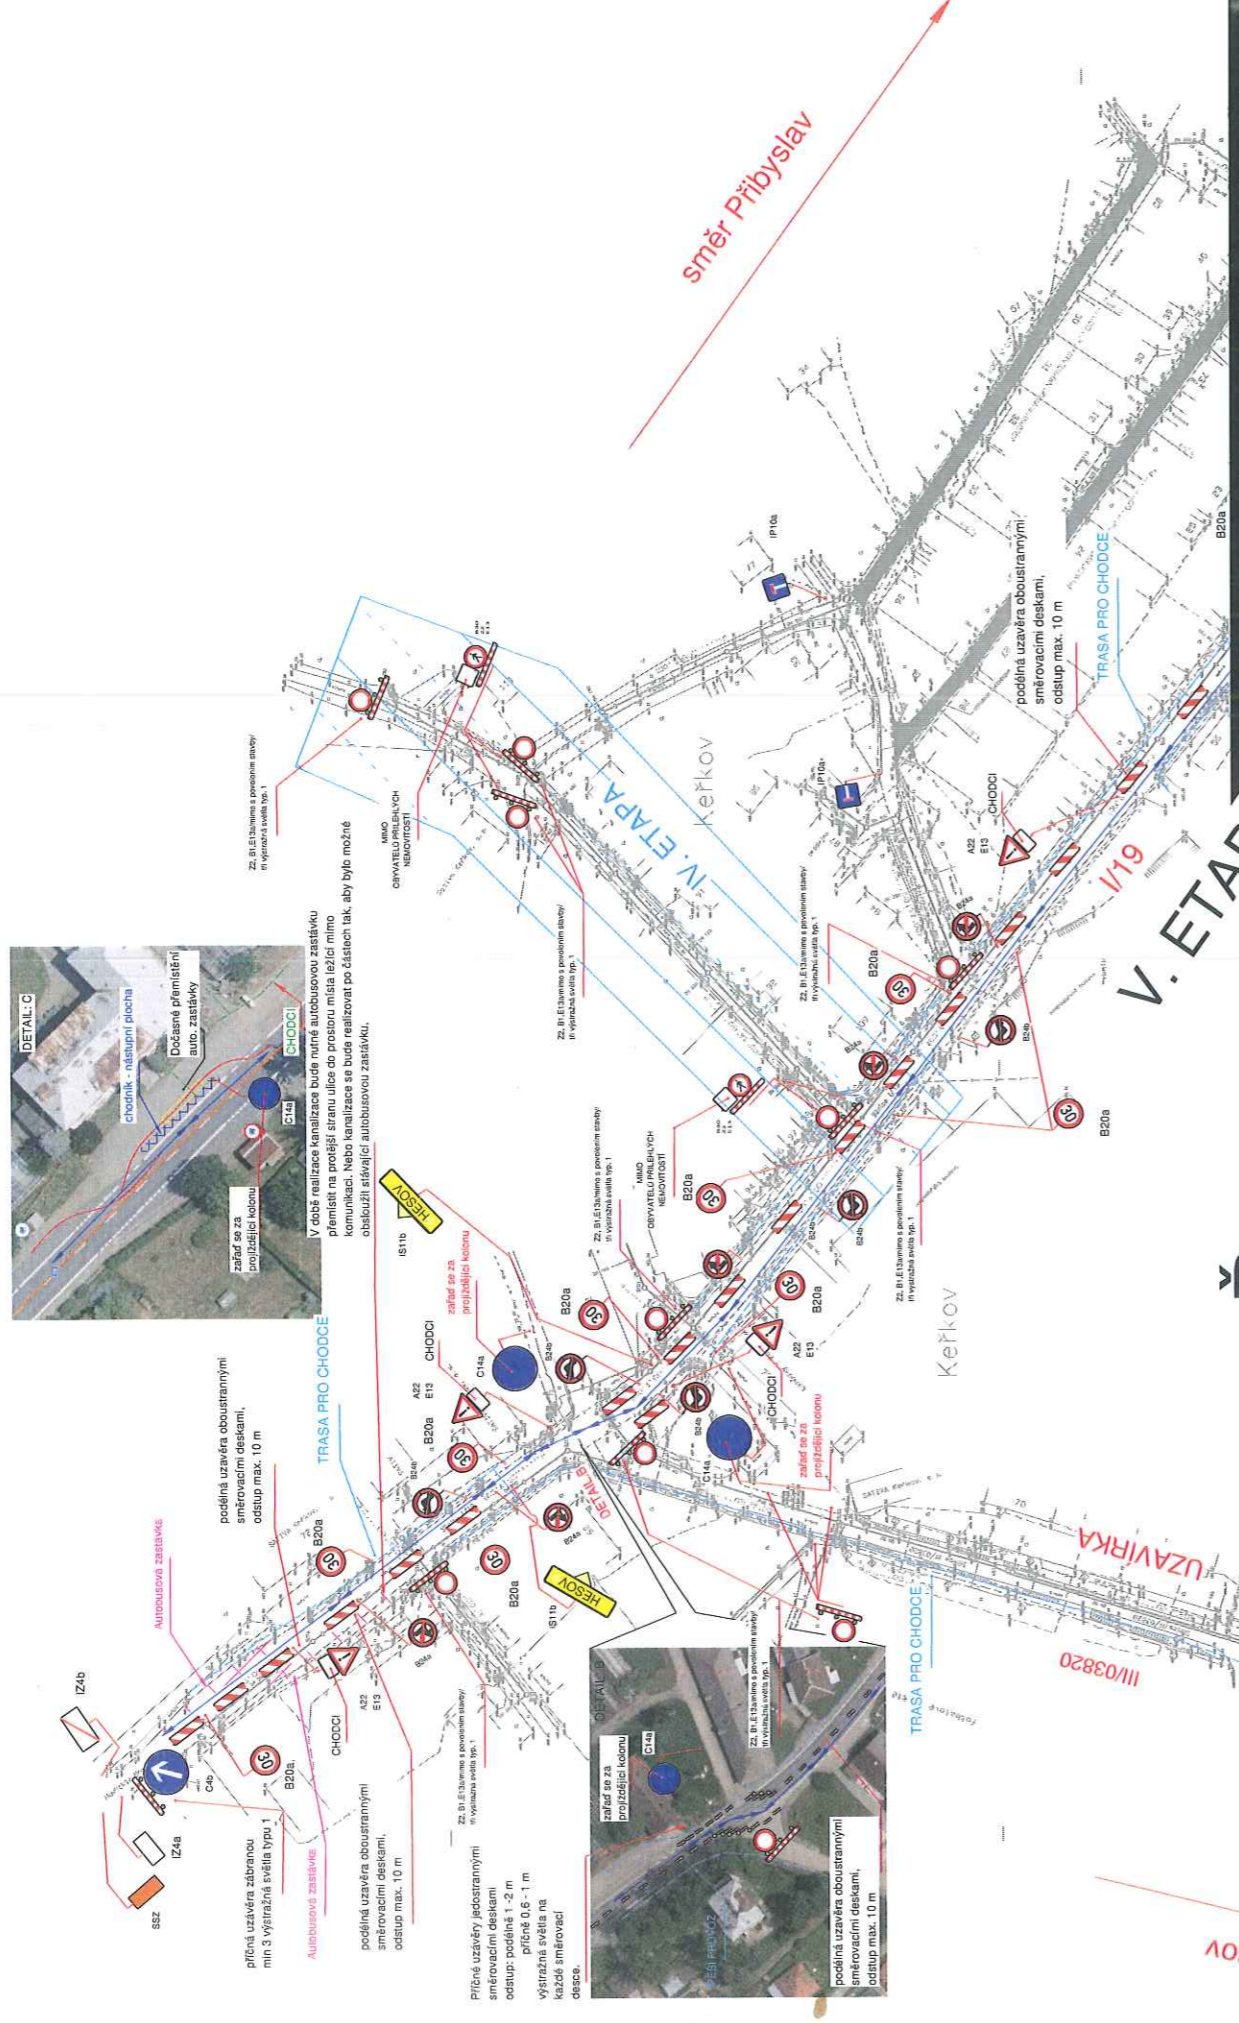


V. ETAPA

Ř



DETAIL: A

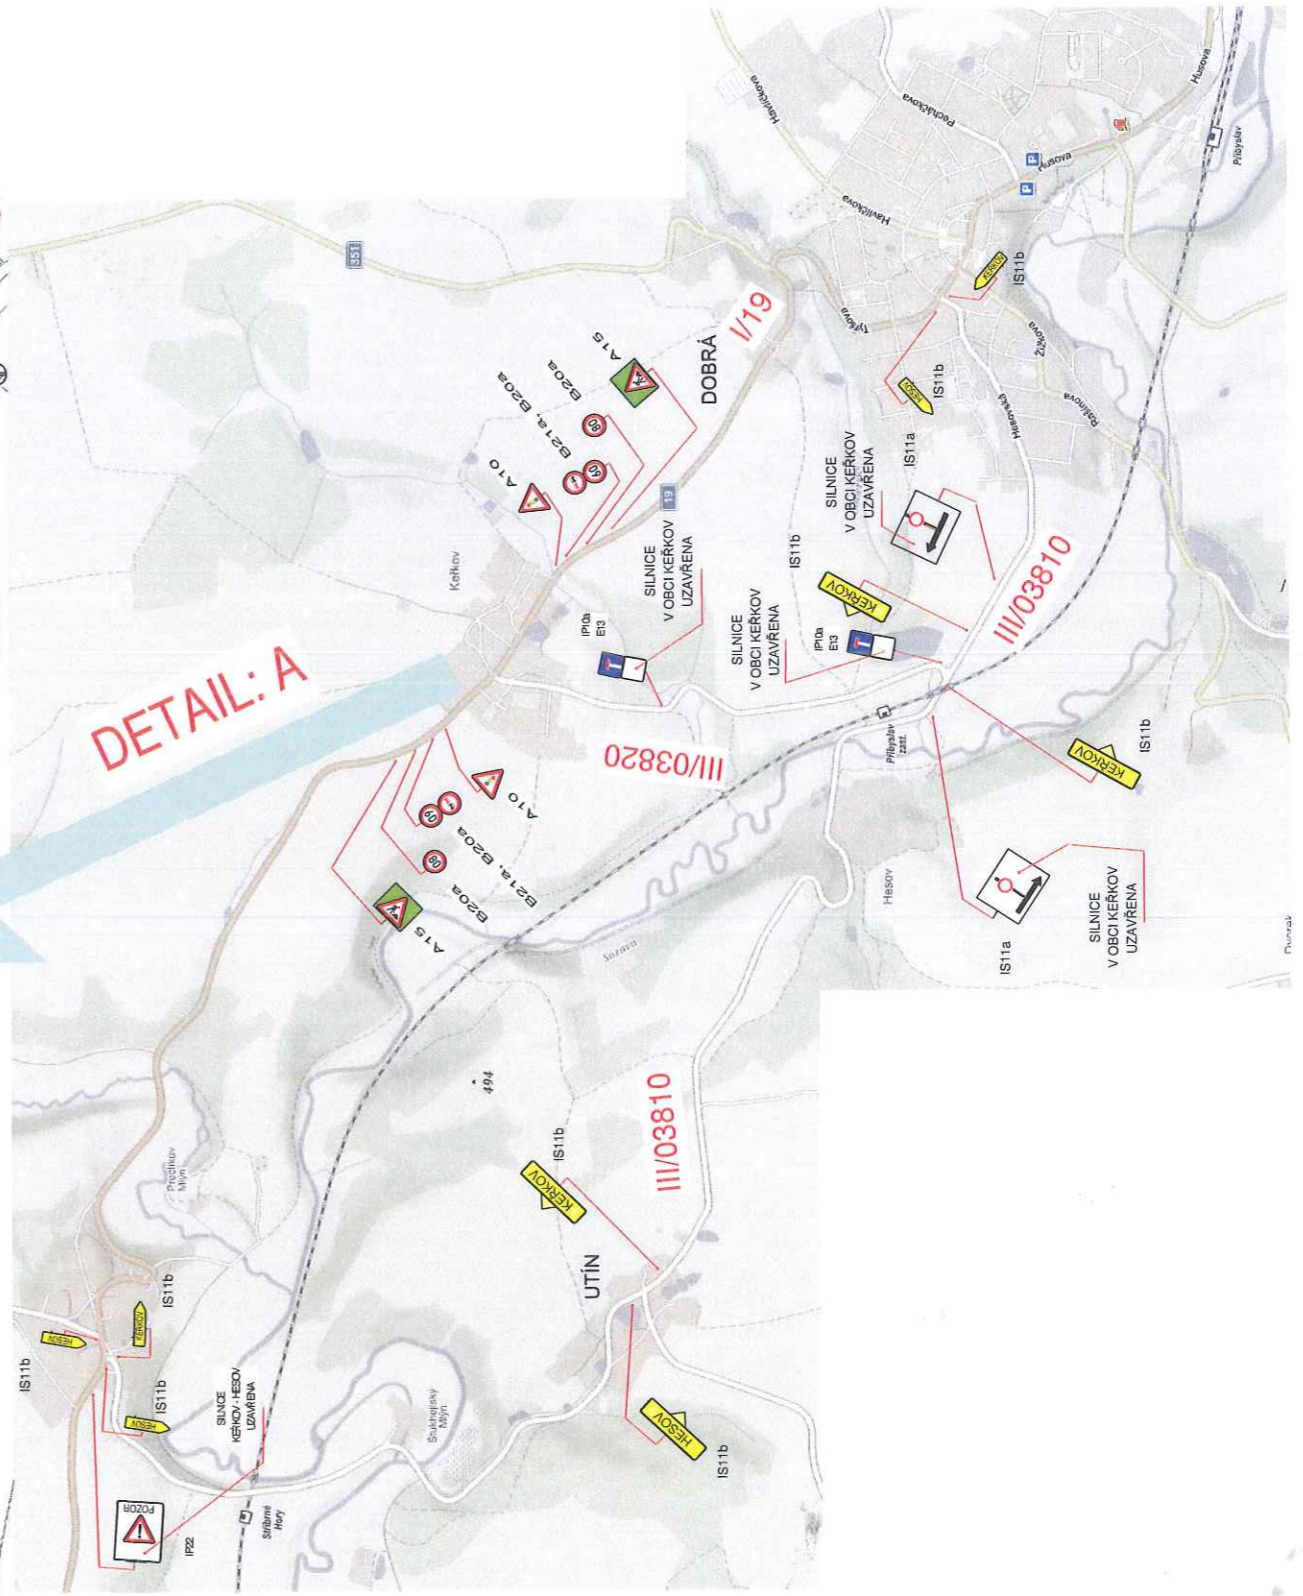

směr Hesov

Schéma B/6 se nahrazuje následujícím schématem:

