



ETAPA I.

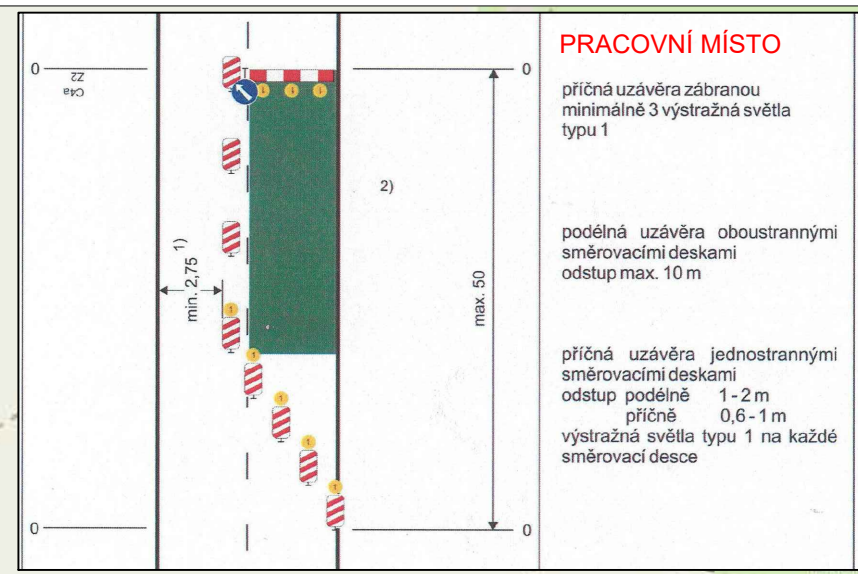

STAVBA: I/23 Předín, průtah
TERMÍN OMEZENÍ: 13.08.2018 - 31.08.2018
opravovaný úsek sil. I/23 Předín, průtah
Frézování vozovky za provozu, výšková úprava poklopů, sanace podkladních vrstev.

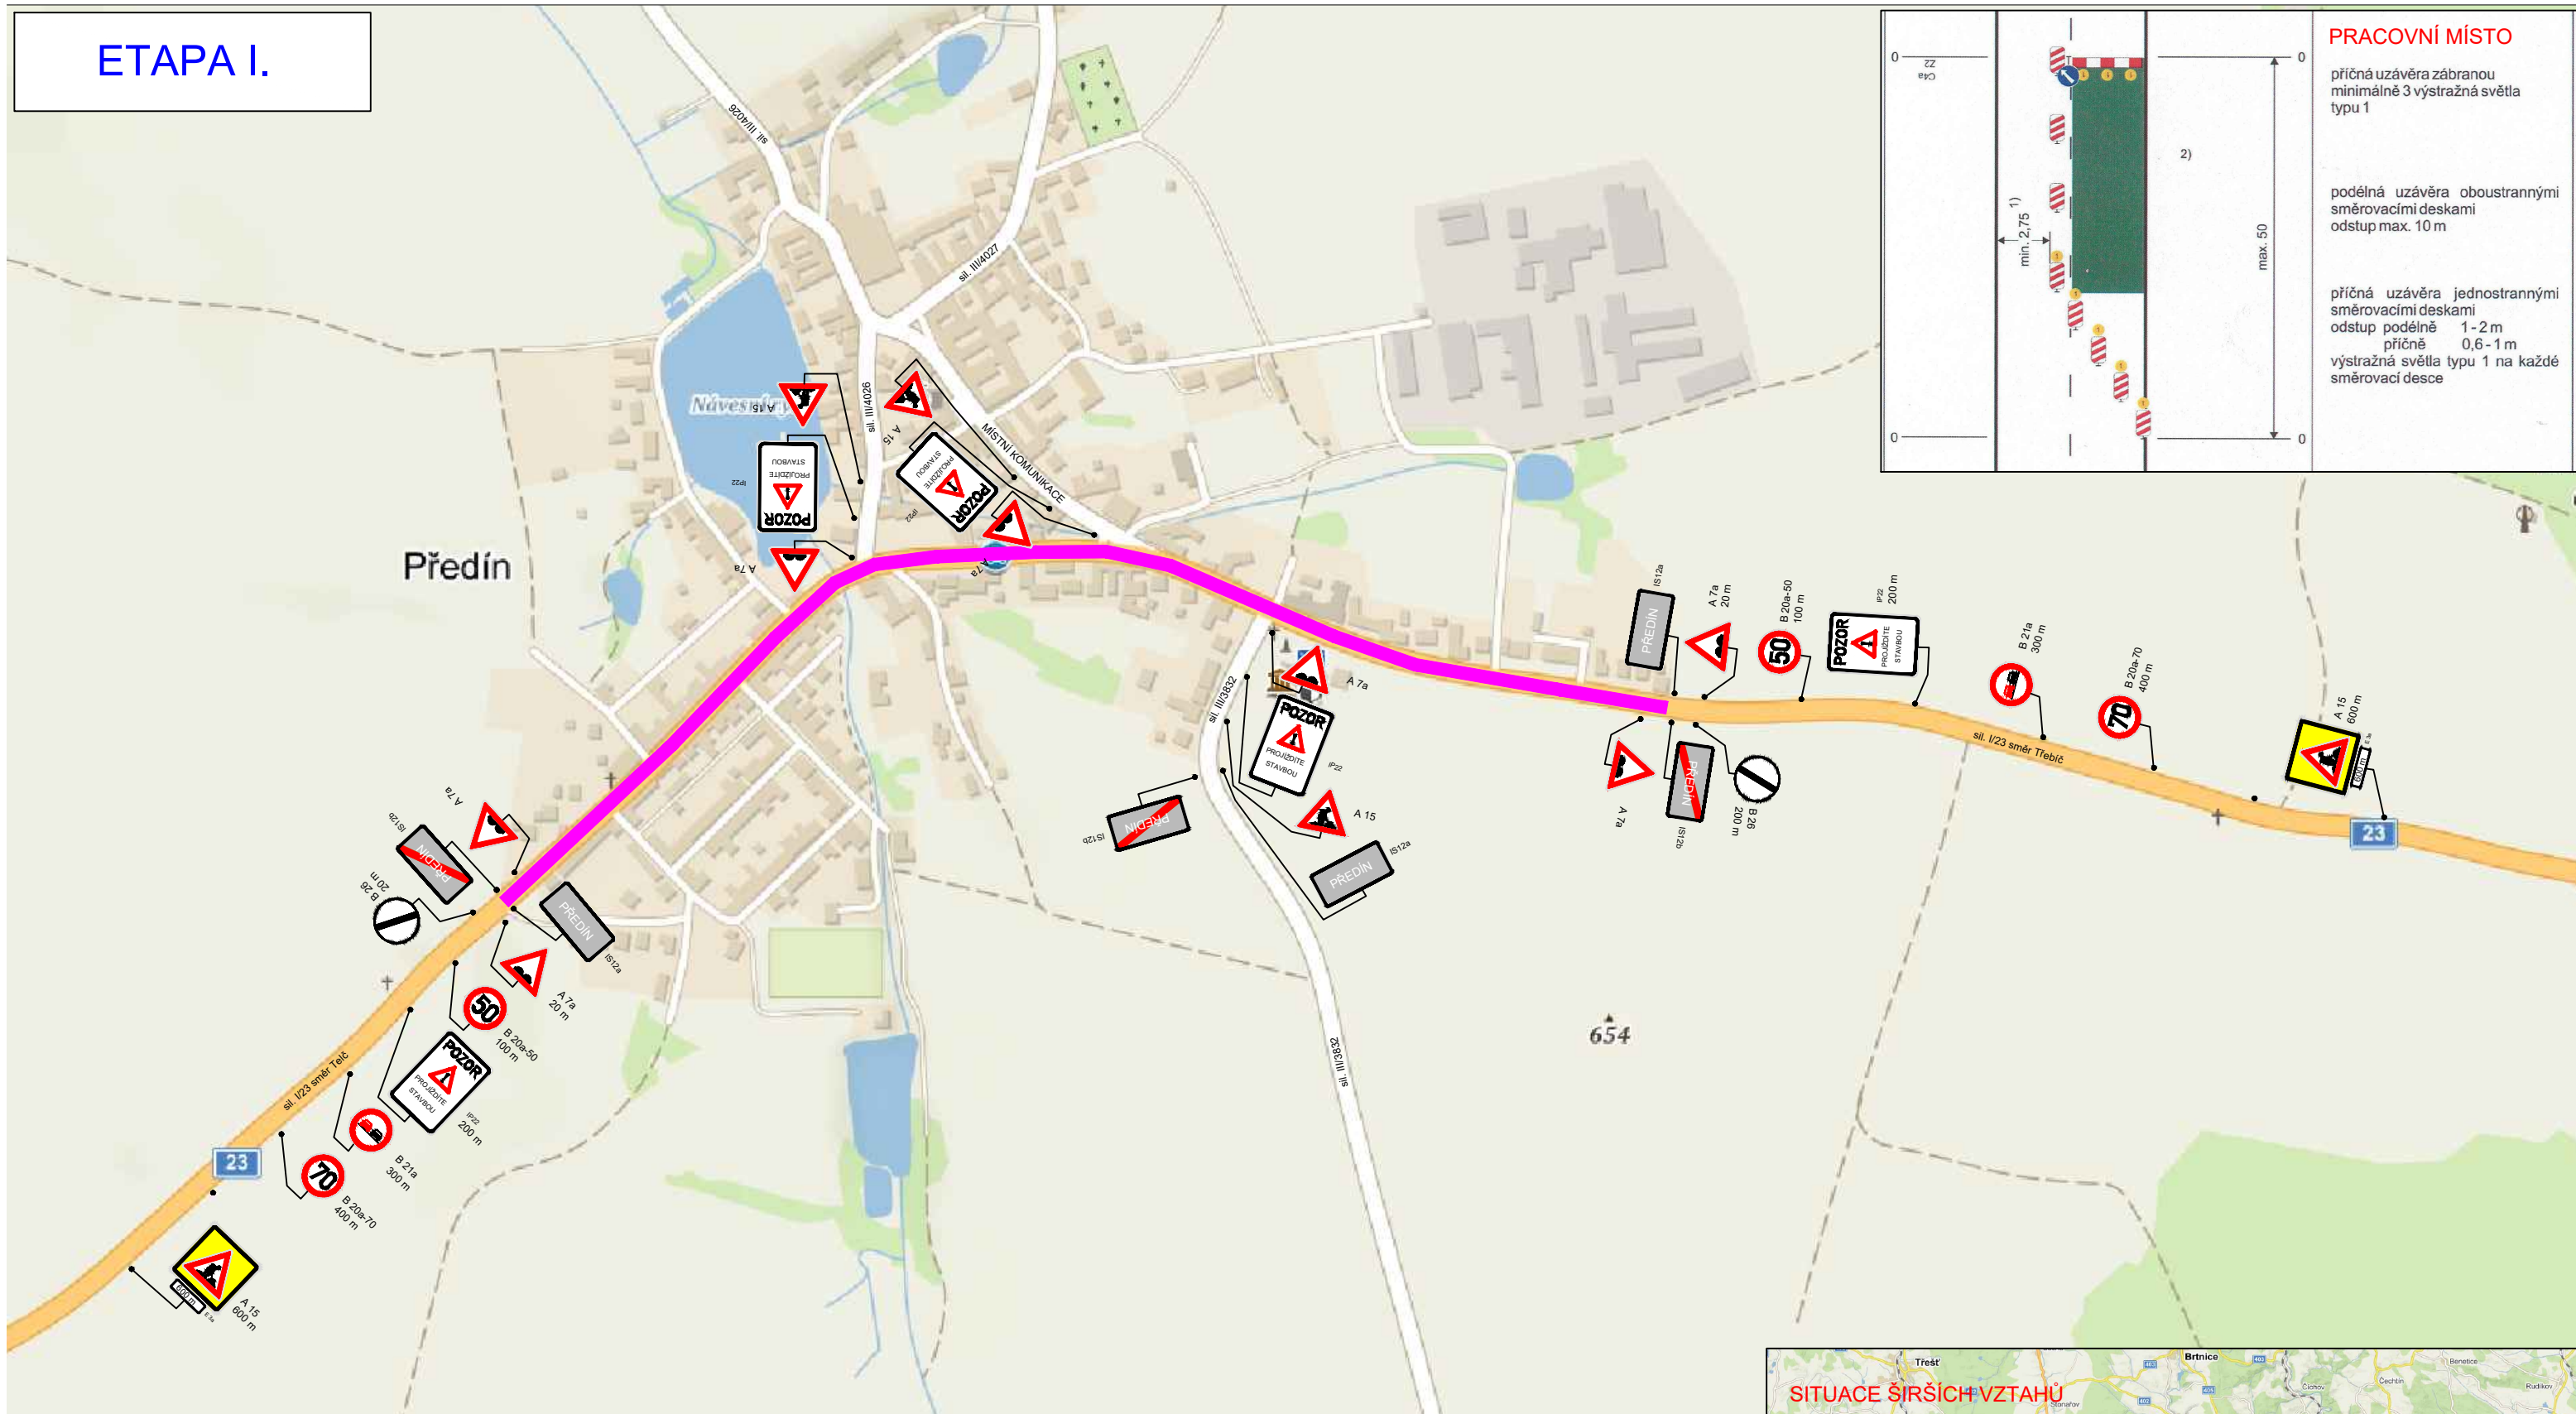