
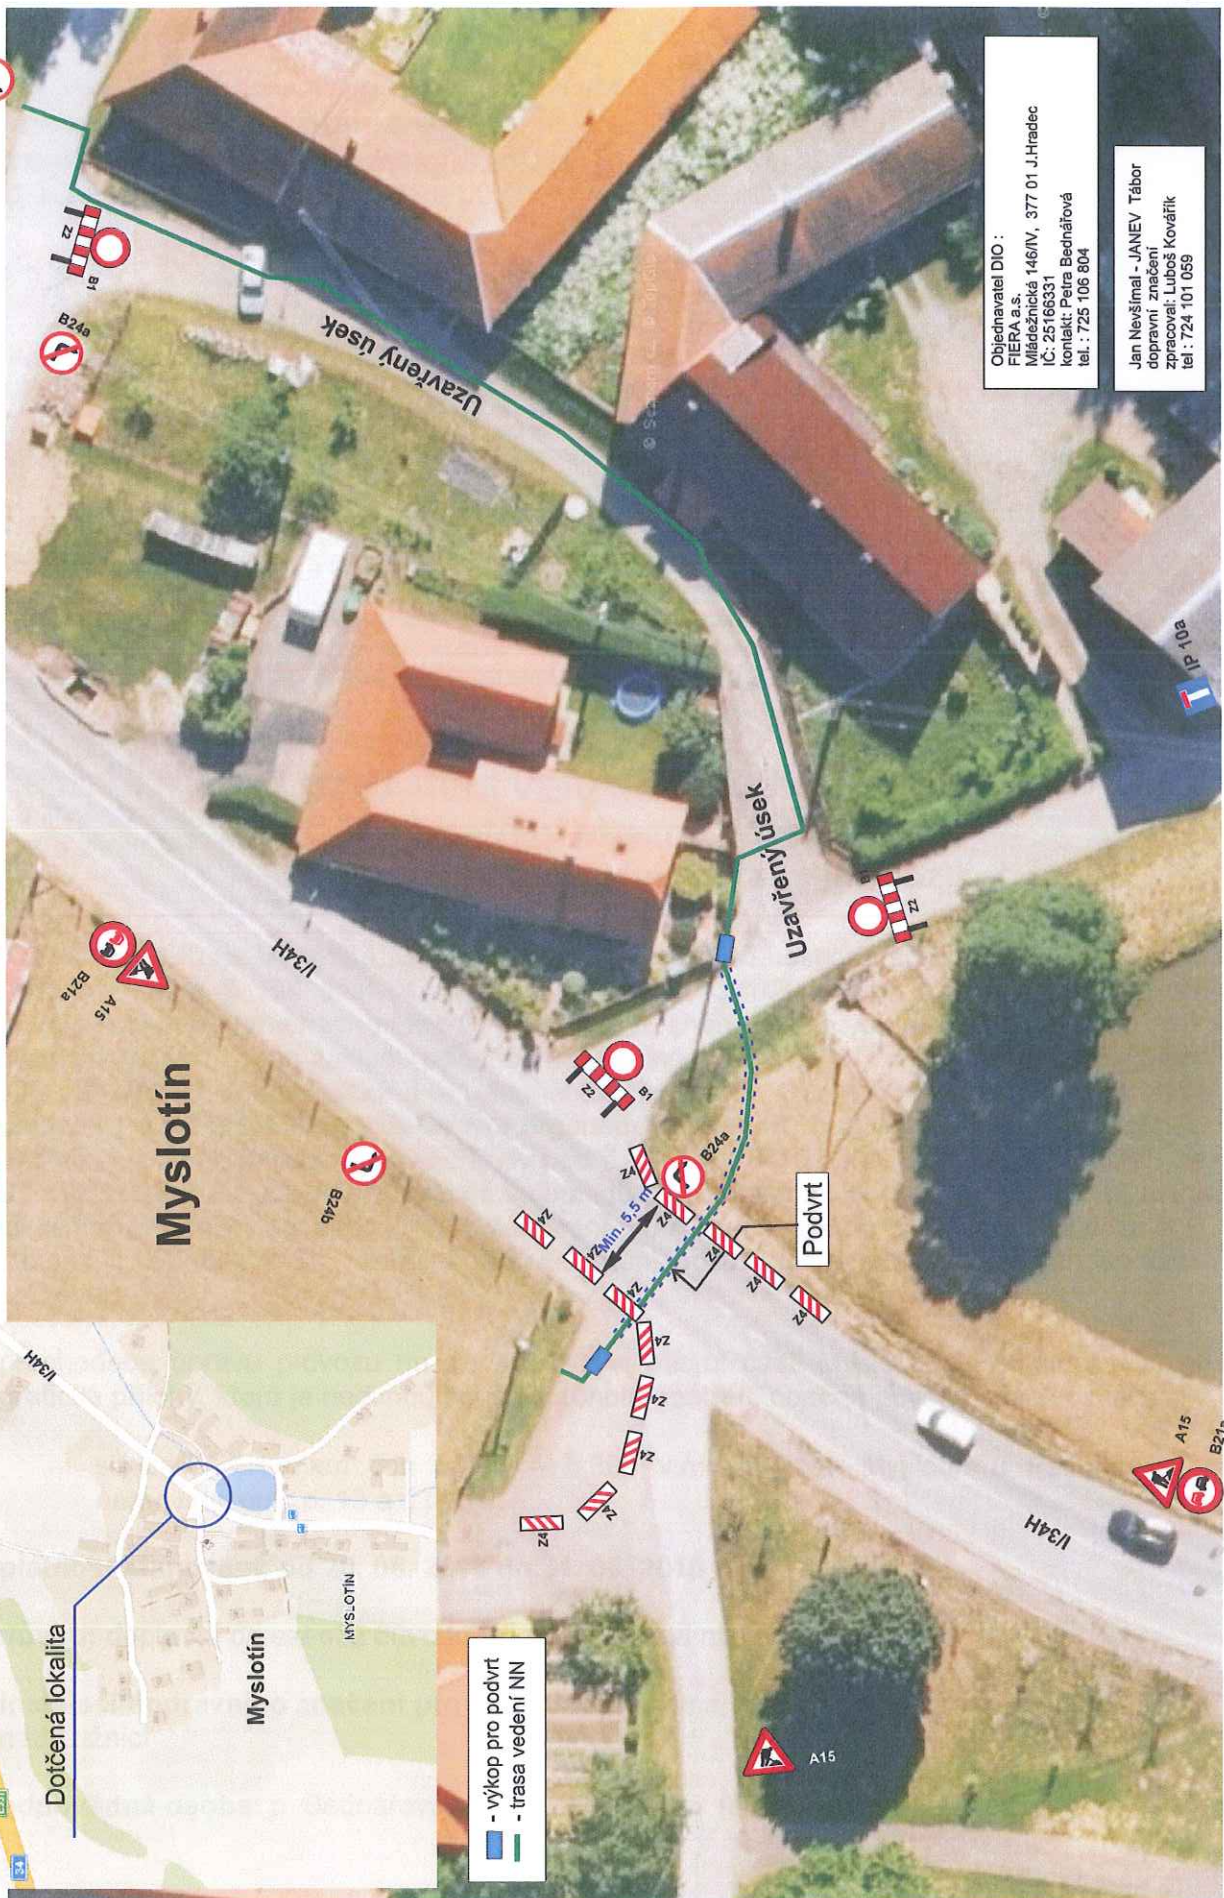


Obnova kabelového vedení NN v obci Myslotín, sil. I/34H  
**SITUACE DIO - SCHÉMA**

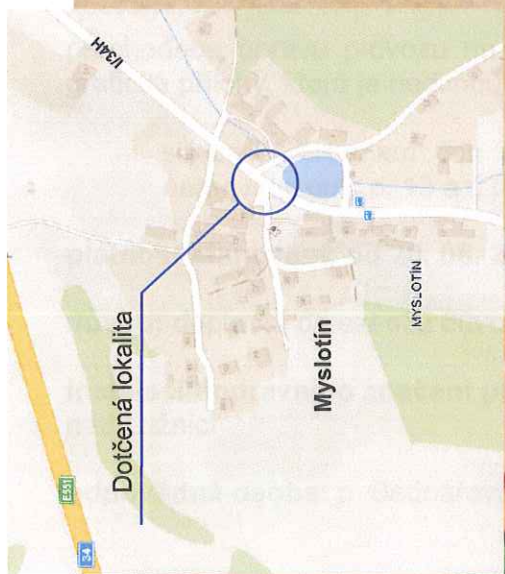

■ - výkop pro podvrt  
 — - trasa vedení NN

Objednavatel DIO :  
 FIERA a.s.  
 Mládežnická 146/IV, 377 01 J.Hradec  
 IČ: 25166331  
 kontakt: Petra Bednářová  
 tel. : 725 106 804

Jan Nevyšínal - JANEV Tábor  
 dopravní značení  
 zpracovatel: Luboš Kovářik  
 tel. : 724 101 059

Akce: Pokládka kabelového vedení NN v obci Myslotín u Pelhřimova.  
 Trasa příčného vedení kabelu přes sil. I/34H bude provedena bez výkopovou technologií, podvrtem.  
 Práce podél sil. I/34H budou probíhat mimo těleso komunikace, průjezdná šířka min. 5,50 m pro oba jízdní pruhy.