


## PRACOVNÍ MÍSTO

příčná uzávěra zábranou  
minimálně 3 výstražná světla typu 1

podélná uzávěra oboustrannými  
směrovacími deskami  
odstup max. 10m

podélná uzávěra zábradlím na  
straně chodníku/stezky pro cyklisty

příčná uzávěra zábranou  
minimálně 3 výstražná světla typu 1

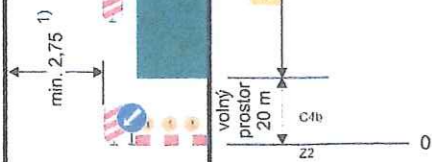


2)

0

0

SIL. I/34 H SMĚR ÚSTRAŠÍN

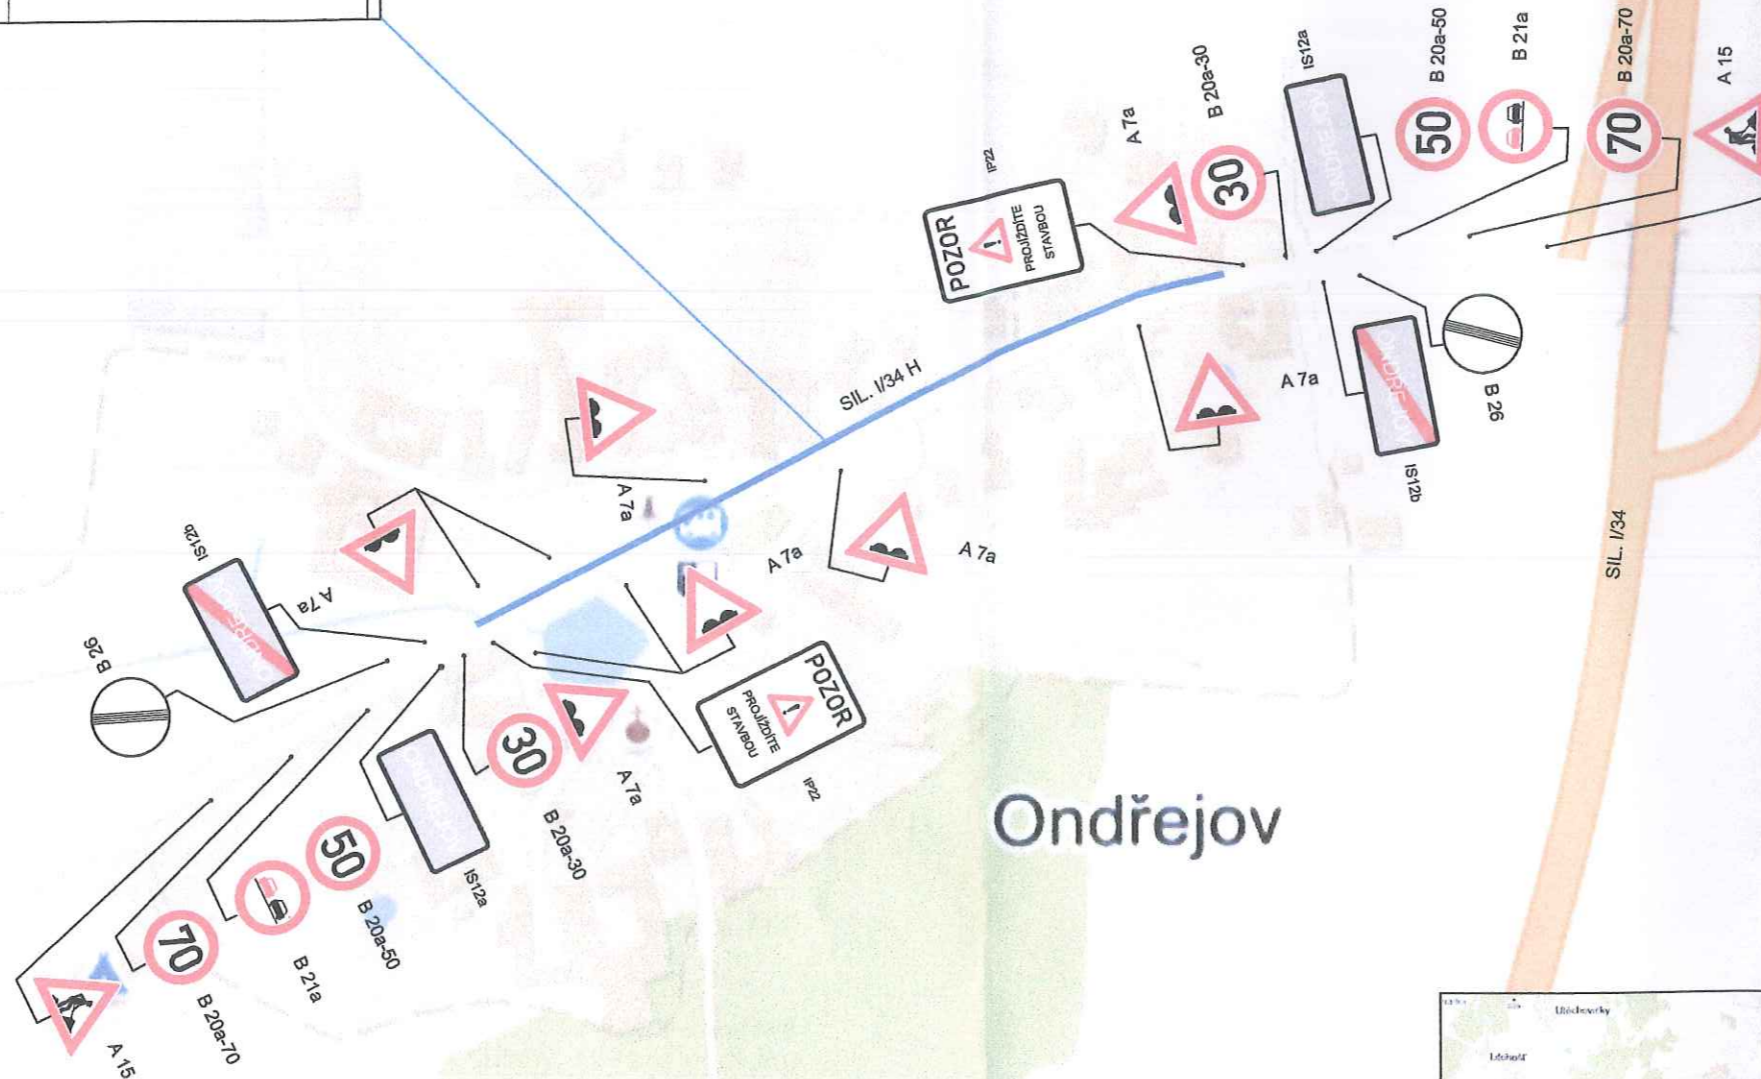

SIL. I/34 H SMĚR MYSLOTÍN

Ondřejov

598

ŘSD ČR, Správa Jihlava souhlasí  
- s vedením obj. trasy po silnici I/34  
- s částečnou uzavírkou silnice I/34  
- s úplnou uzavírkou silnice I/34  
- s přechodným DZ  
jak je uvedeno.

V Jihlavě 15.11.18 Ing. Marie Tesařová  
ředitelka správy

*Handwritten signature*

ŘSD ČR, Správa Jihlava  
IHLAVA, Kosovska 10a

STAVBA: ONDŘEJOV - OPRAVA KANALIZACE

TERMÍN OMEZENÍ: 21.08.2018 - 30.10.2018

trasa opravované kanalizace v obci Ondřejov

Oprava kanalizace bude prováděna po úsecích označených pracovním místem.

V rámci dopravního opatření nedojde k dočasnému přemístění zastávek VL0D a ani odklonu vozidel. VL0D.

