


SITUACE
1:250

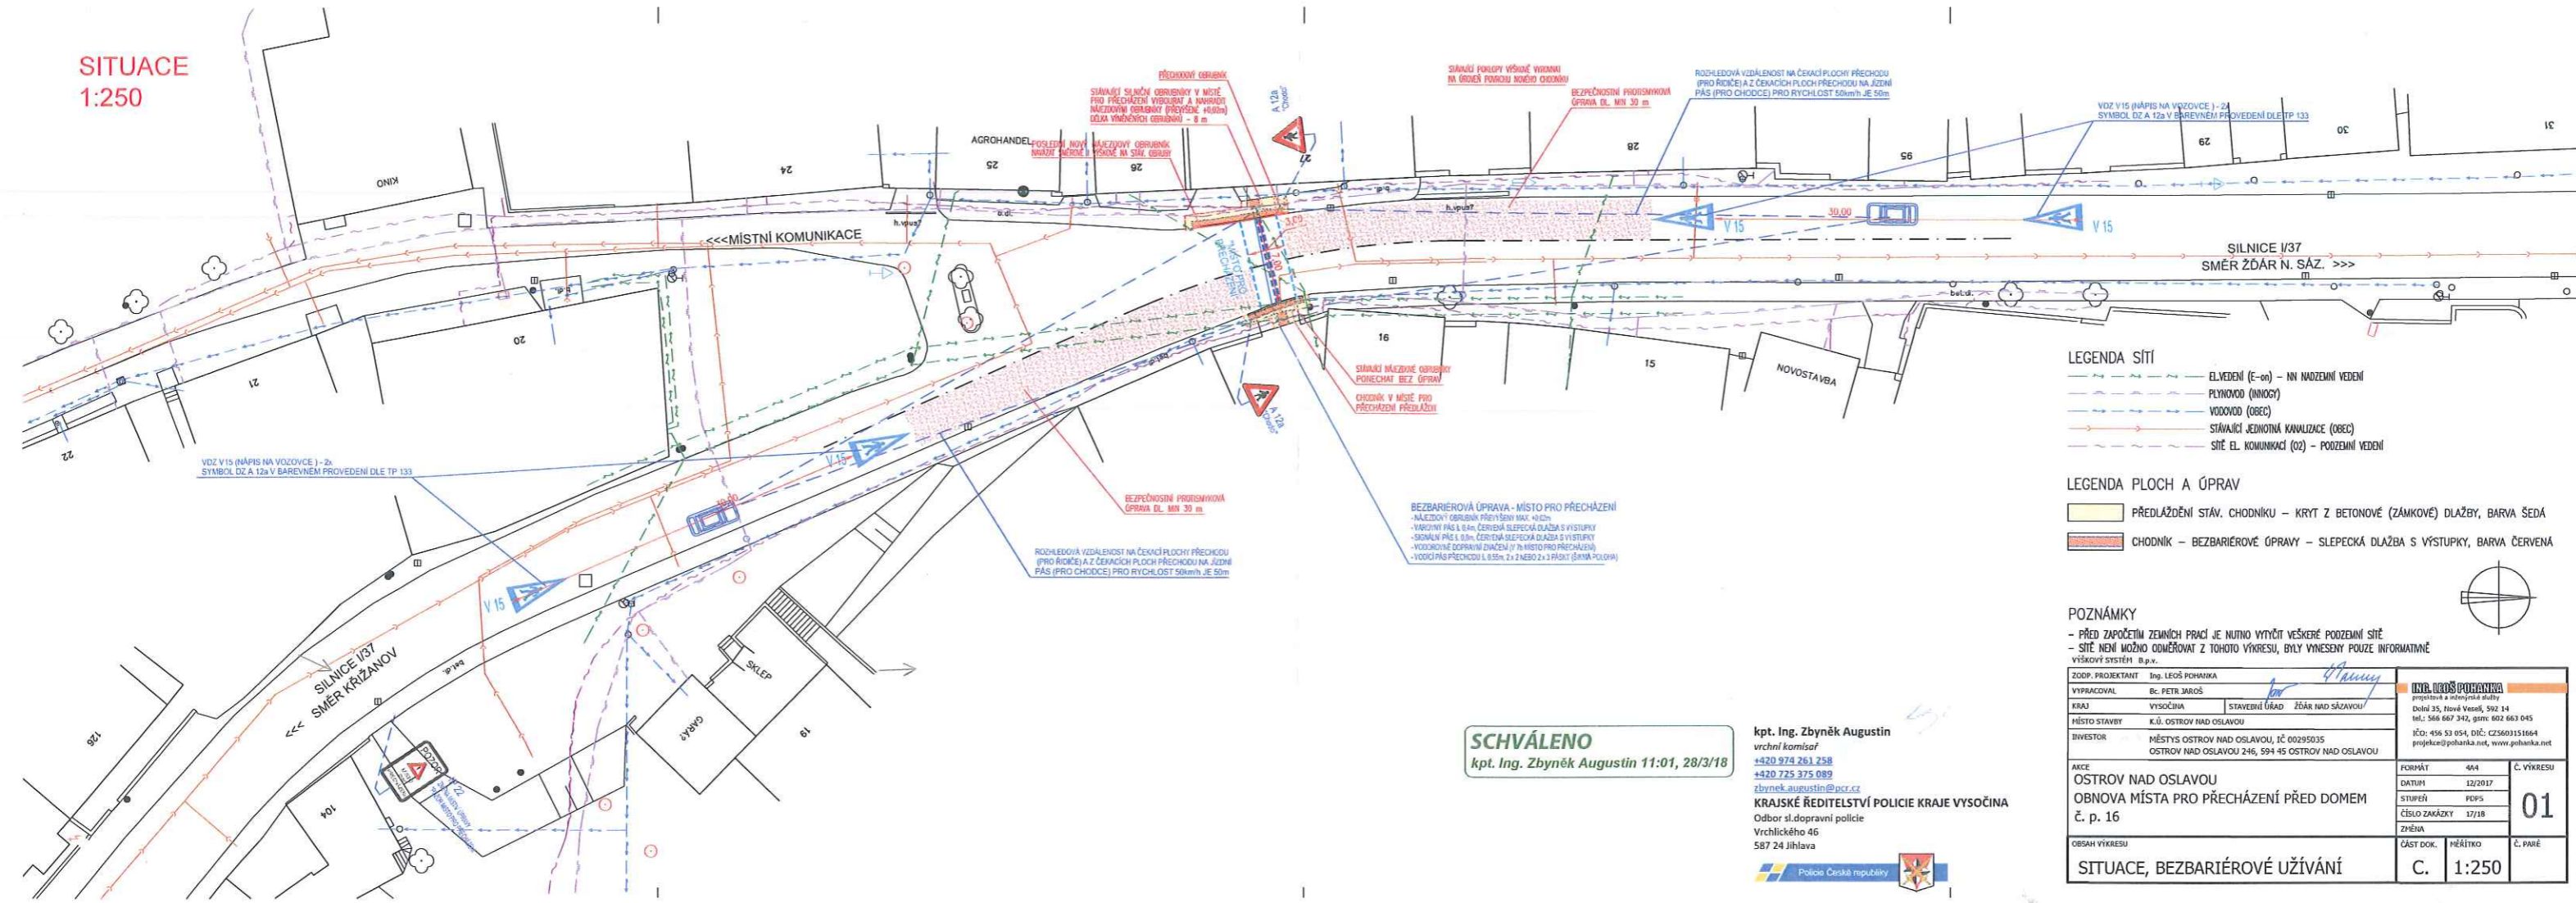

- LEGENDA SÍTÍ**
- EL. VEDENÍ (E-01) – NN MNOŽENÍ VEDENÍ
 - PLYNOVOD (INNOGY)
 - VODOVOD (OBEC)
 - STÁVAJÍCÍ JEDNOTNÁ KANALIZACE (OBEC)
 - SÍŤ EL. KOMUNIKACÍ (02) – POZEMNÍ VEDENÍ

- LEGENDA PLOCH A ÚPRAV**
- PŘEDLAŽENÍ STÁV. CHODNÍKU – KRYT Z BETONOVÉ (ZÁMKOVÉ) DLAŽBY, BARVA ŠEDÁ
 - CHODNÍK – BEZBARIÉROVÉ ÚPRAVY – SLEPECKÁ DLAŽBA S VÝSTUPKY, BARVA ČERVENÁ

POZNÁMKY

- PŘED ZAPOČETÍM ZEMLÍCH PRACÍ JE NUTNO VYTVOŘIT VEŠKERÉ PODZEMNÍ SÍŤ
- SÍŤ NENÍ MOŽNO ODMĚŘOVAT Z TOHOTO VÝKRESU, BYLY VNÁŠENY POUZE INFORMATIVNĚ
- VÝŠKOVÝ SYSTÉM: 0 p.n.



SCHVÁLENO
kpt. Ing. Zbyněk Augustin 11:01, 28/3/18

kpt. Ing. Zbyněk Augustin
vrchní komisař
+420 974 261 258
+420 725 375 089
zbynek.augustin@pccr.cz
KRAJSKÉ ŘEDITELSTVÍ POLICIE KRAJE VYSOČINA
Odbor st.dopravní policie
Vrchlického 46
587 24 Jihlava



ZODP. PROJEKTANT	Ing. LEOŠ POHANKA	INR. ÚŘAD POKHANKA projektová a inženýrská služba Dolní 25, Horní Veselí, 592 14 IČO: 586 667 342, sítn: 602 663 045 IČO: 456 53 054, DIČ: CZ5603151664 projekce@pohanka.net, www.pohanka.net
VYPRACOVAL	Bc. PETR ŽAROŠ	
KRAJ	VYSOČINA	FORMÁT: A4 DATUM: 12/2017 STUPEŇ: PEP5 ČÍSLO ZKÁZKY: 17/18 ZPĚNA:
MÍSTO STAVBY	K.Ú. OSTROV NAD OSLAVOU	
INVESTOR	MĚSTYS OSTROV NAD OSLAVOU, IČ 00295035 OSTROV NAD OSLAVOU 246, 594 45 OSTROV NAD OSLAVOU	Č. VÝKRESU 01
AKCE	OSTROV NAD OSLAVOU OBNOVA MÍSTA PRO PŘECHÁZENÍ PŘED DOMEM č. p. 16	OBSAH VÝKRESU ČÁST DOK. MĚŘÍTKO Č. PAVĚ SITUACE, BEZBARIÉROVÉ UŽÍVÁNÍ C. 1:250