


Demontáž vzdušného vedení VN Vystrkov u Humpolce přes silnici I/34

SITUACE DIO - SCHÉMA

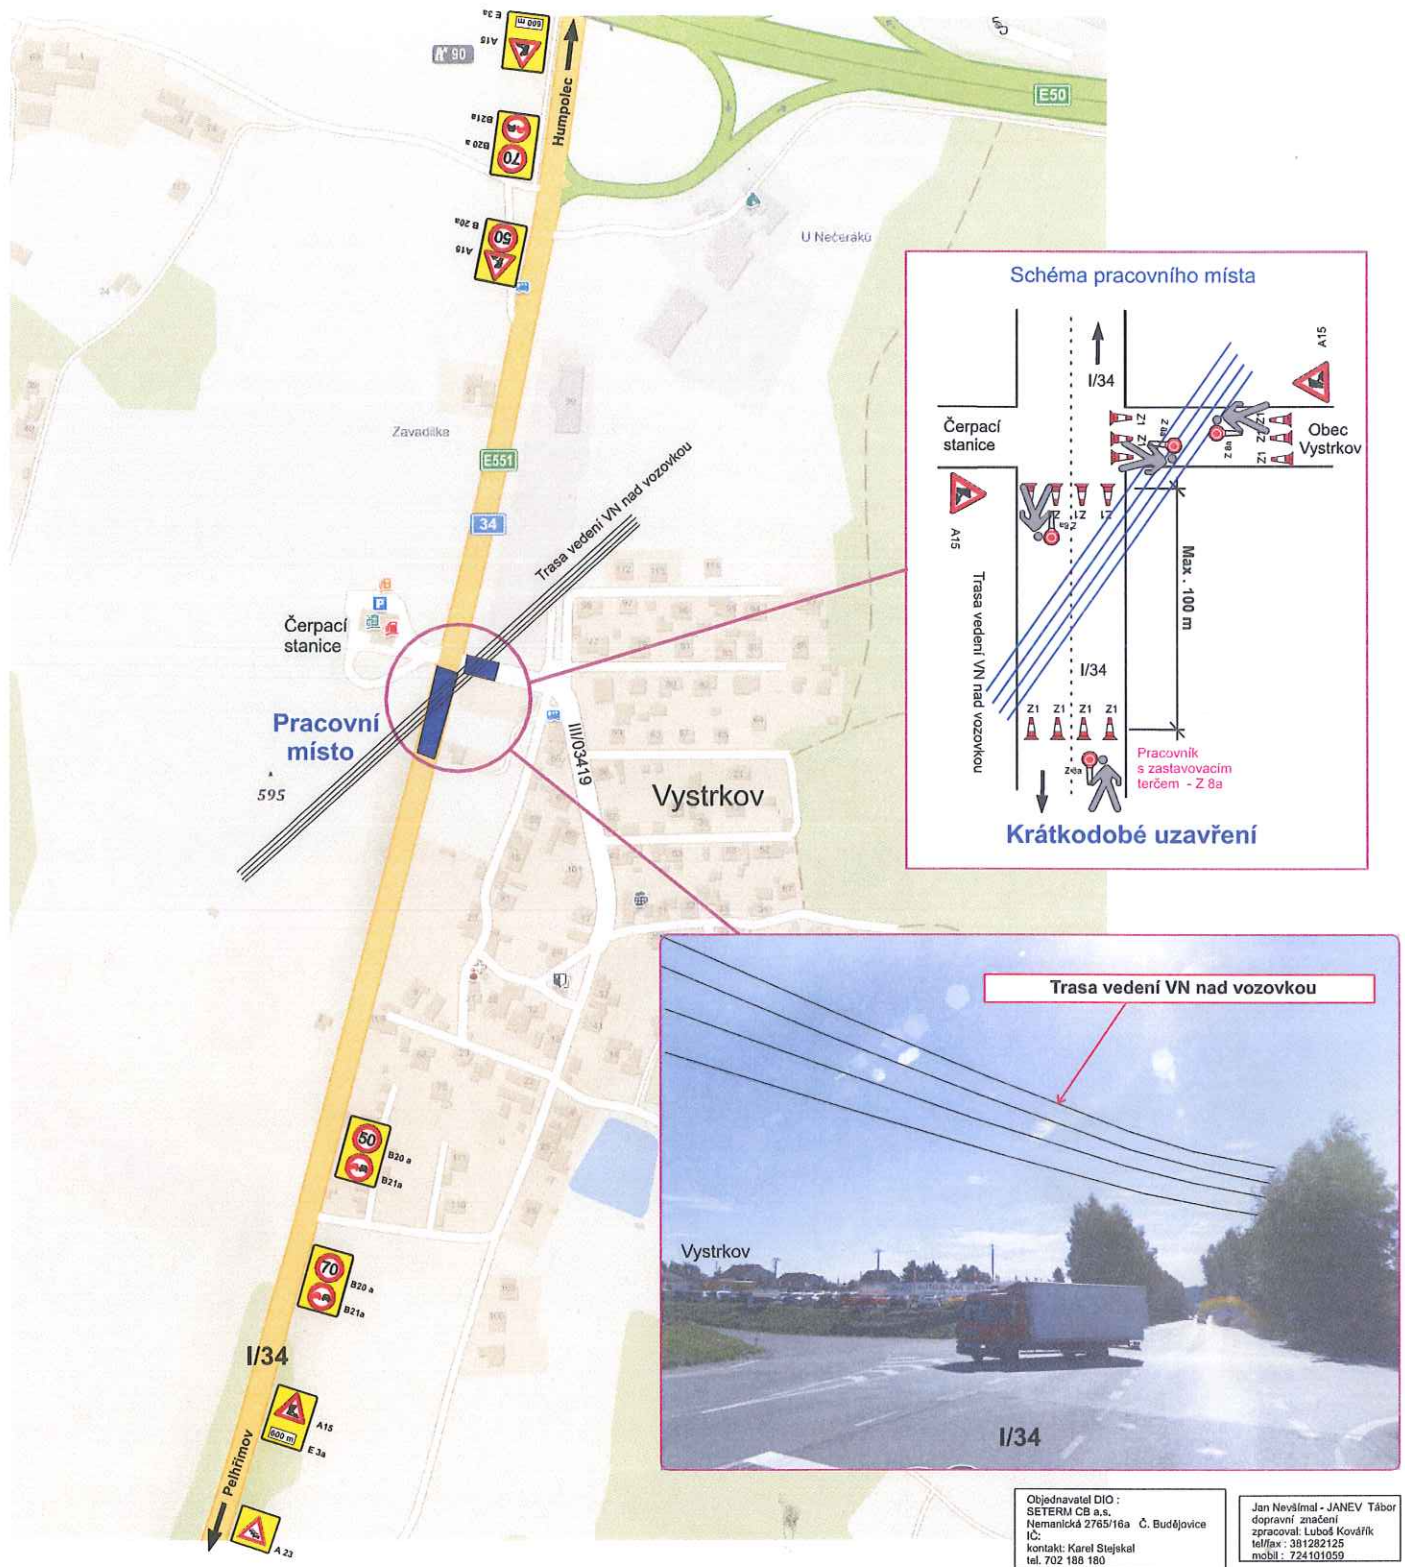

Akce : Snesení, demontáž vedení VN přes sil. I/34 a III/03419 Vystrkov u Humpolce.

Silnice I/34 a III/03419 bude v tomto prostoru z důvodu bezpečnosti krátkodobě uzavřena na dobu nezbytně nutnou (cca 5 - 15 min), za asistence poučených pracovníků odborné firmy.

Objednavatel DIO :
SETERM CB a.s.
Nemanická 2765/16a Č. Budějovice
IČ:
kontakt: Karel Stejskal
tel. 702 188 180

Jan Nevšlmal - JANEV Tábor
dopravní značení
zpracoval: Luboš Kovářik
telefon: 381282125
mobil: 724101059