
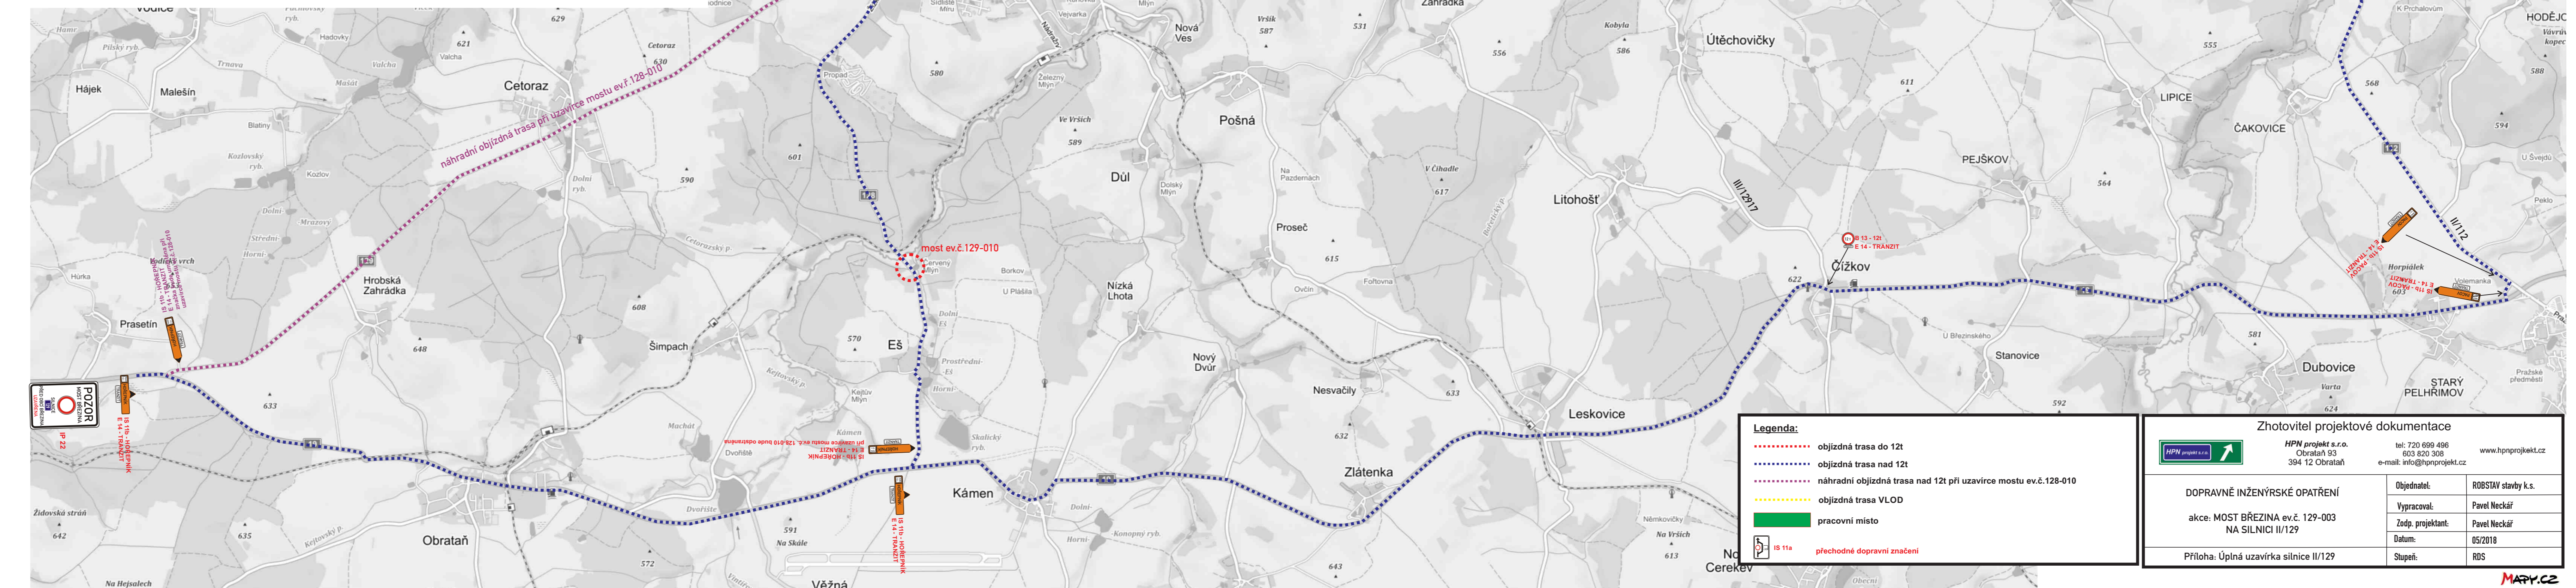
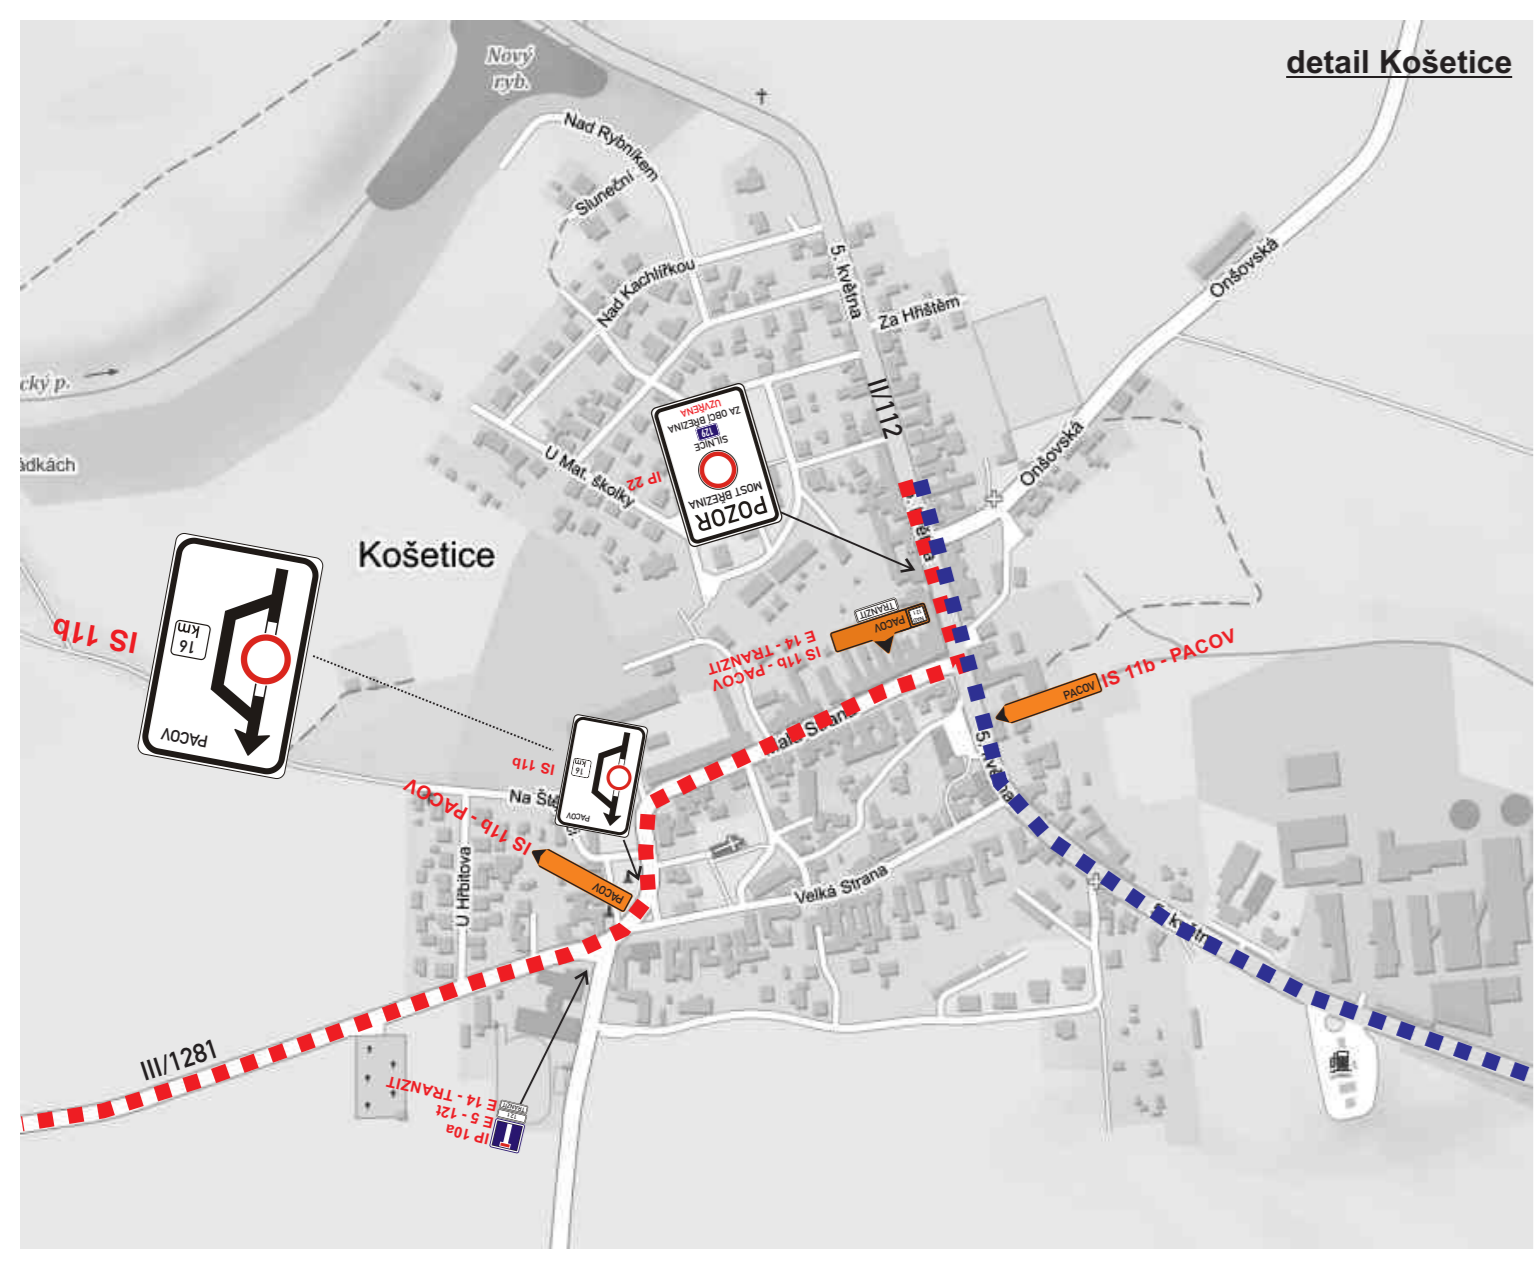
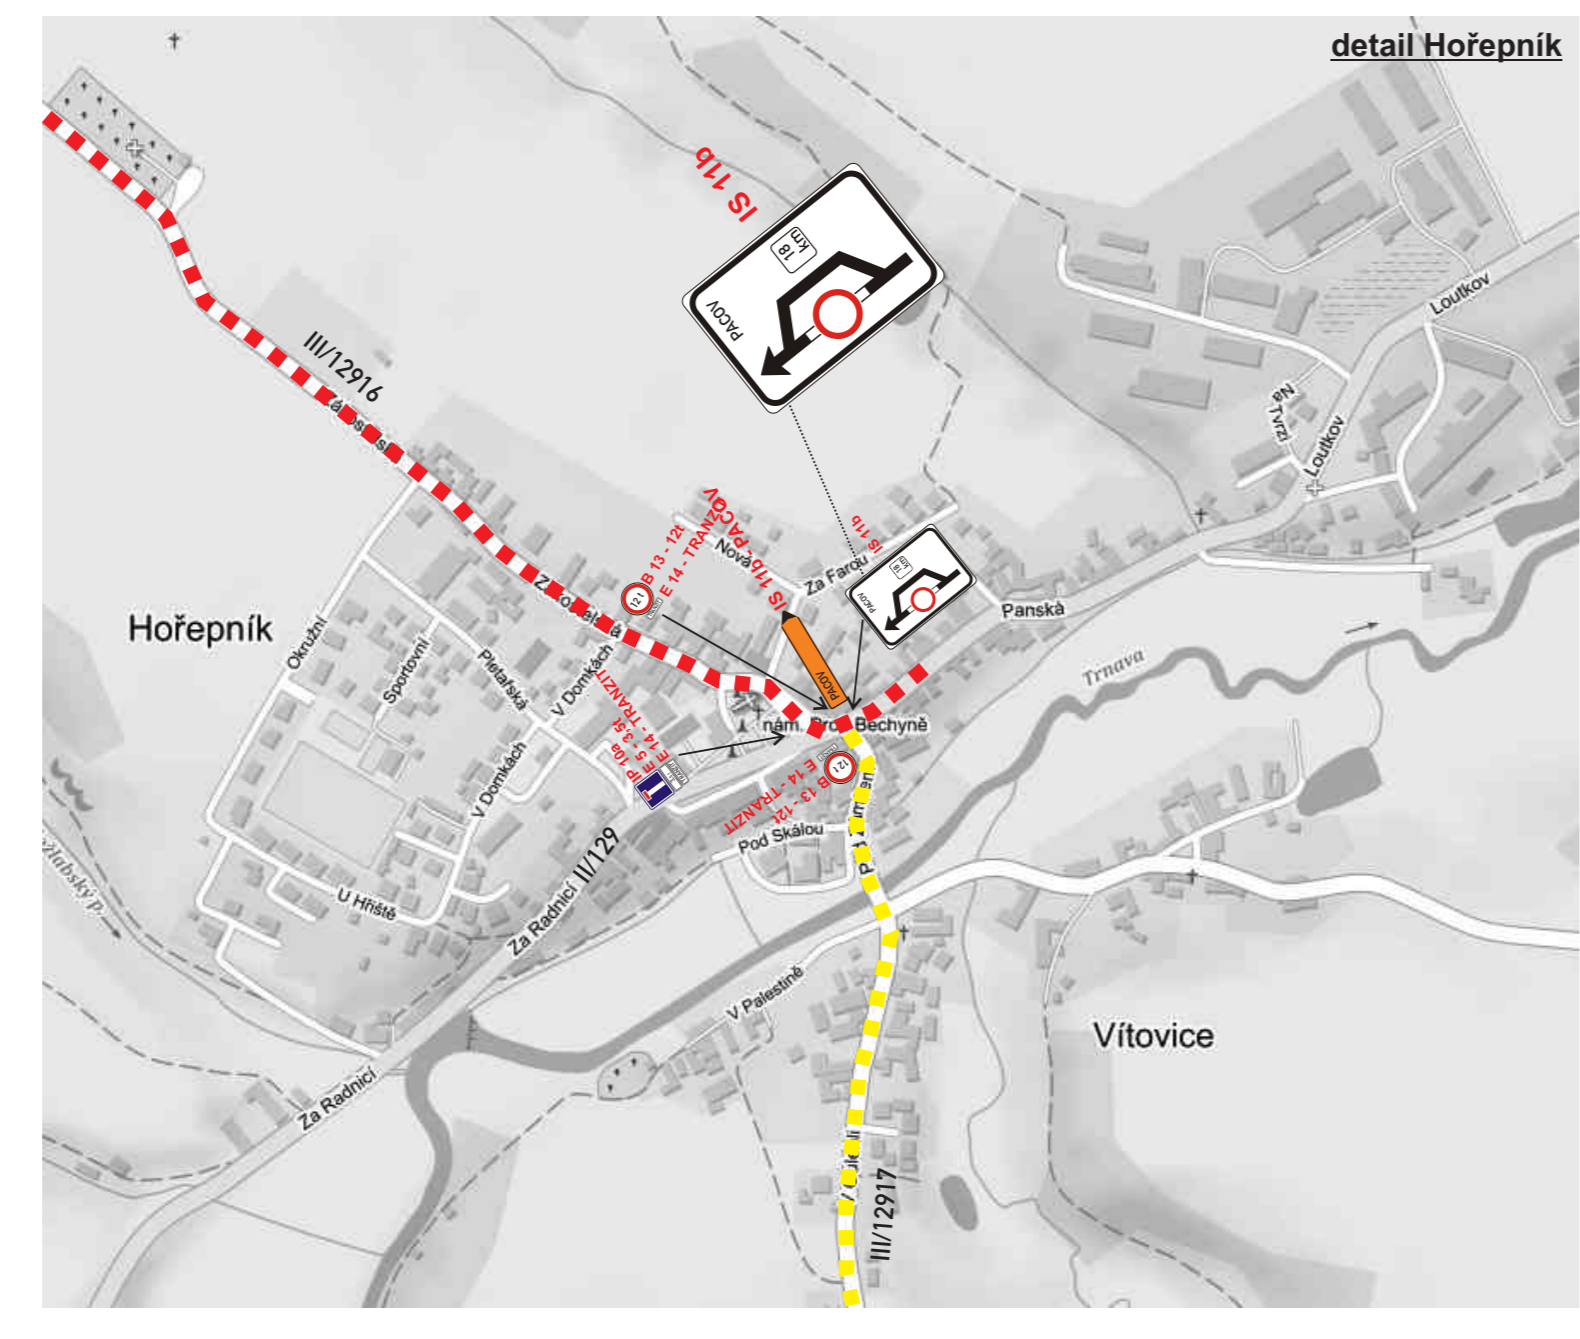
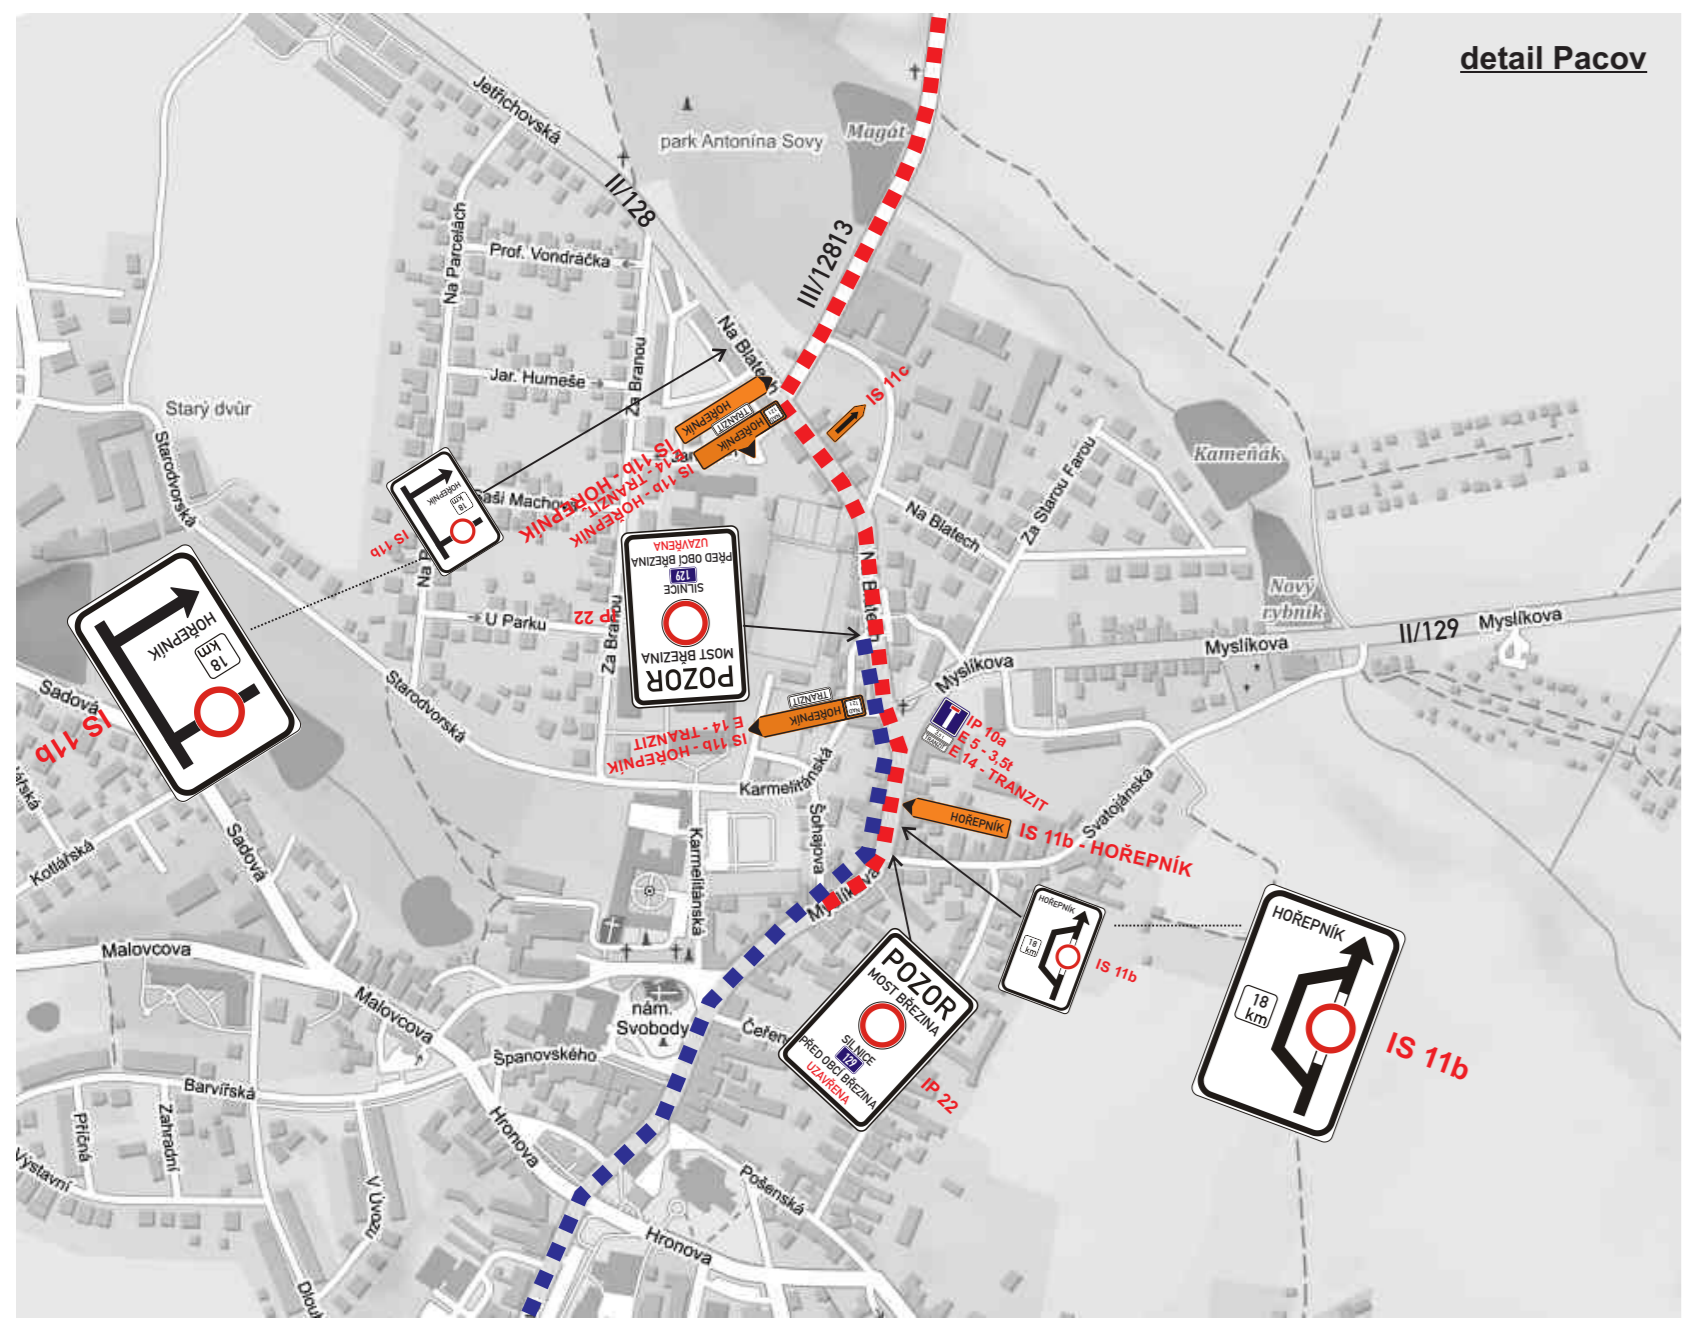
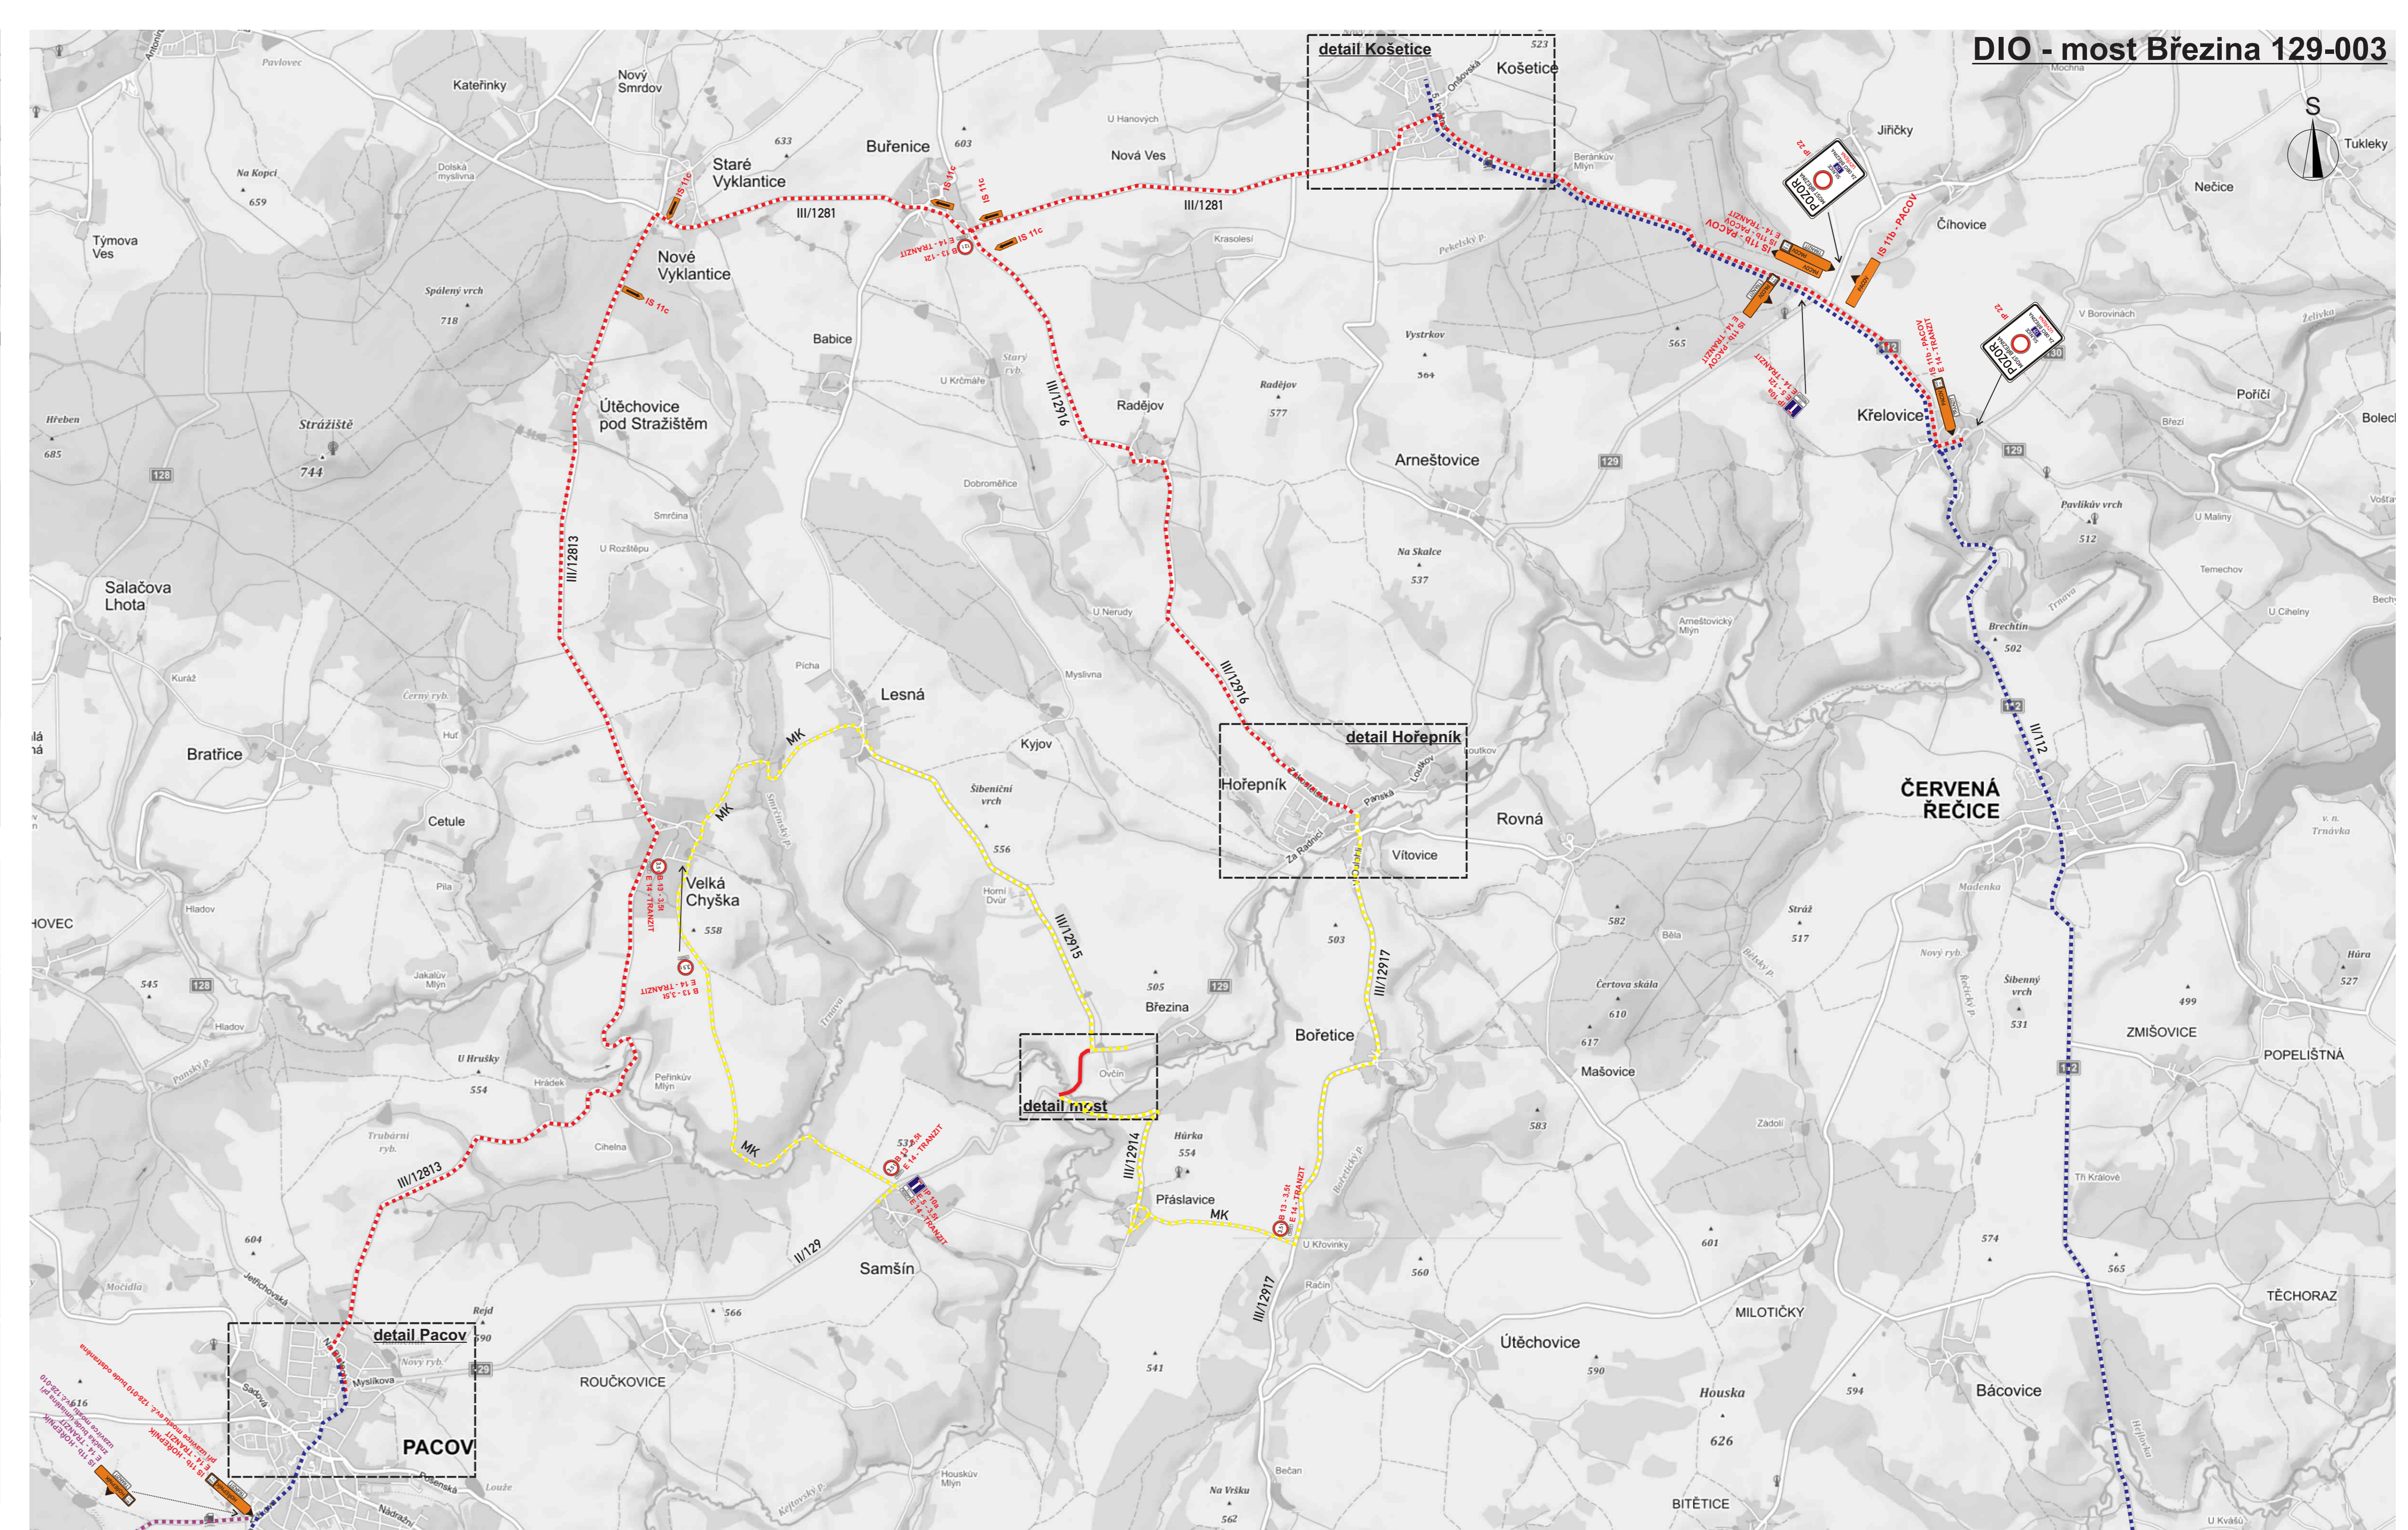


- IS 11b - PACOV E 14 - TRANZIT
- IS 11b - HOŘEPNIK E 14 - TRANZIT
- B 13 - 12t E 14 - TRANZIT
- B 13 - 3,5t E 14 - TRANZIT
- IS 11b - PACOV
- IS 11b - HOŘEPNIK
- IS 11b - PACOV
- IS 11b - HOŘEPNIK
- IS 11b - PACOV
- IS 11b - HOŘEPNIK

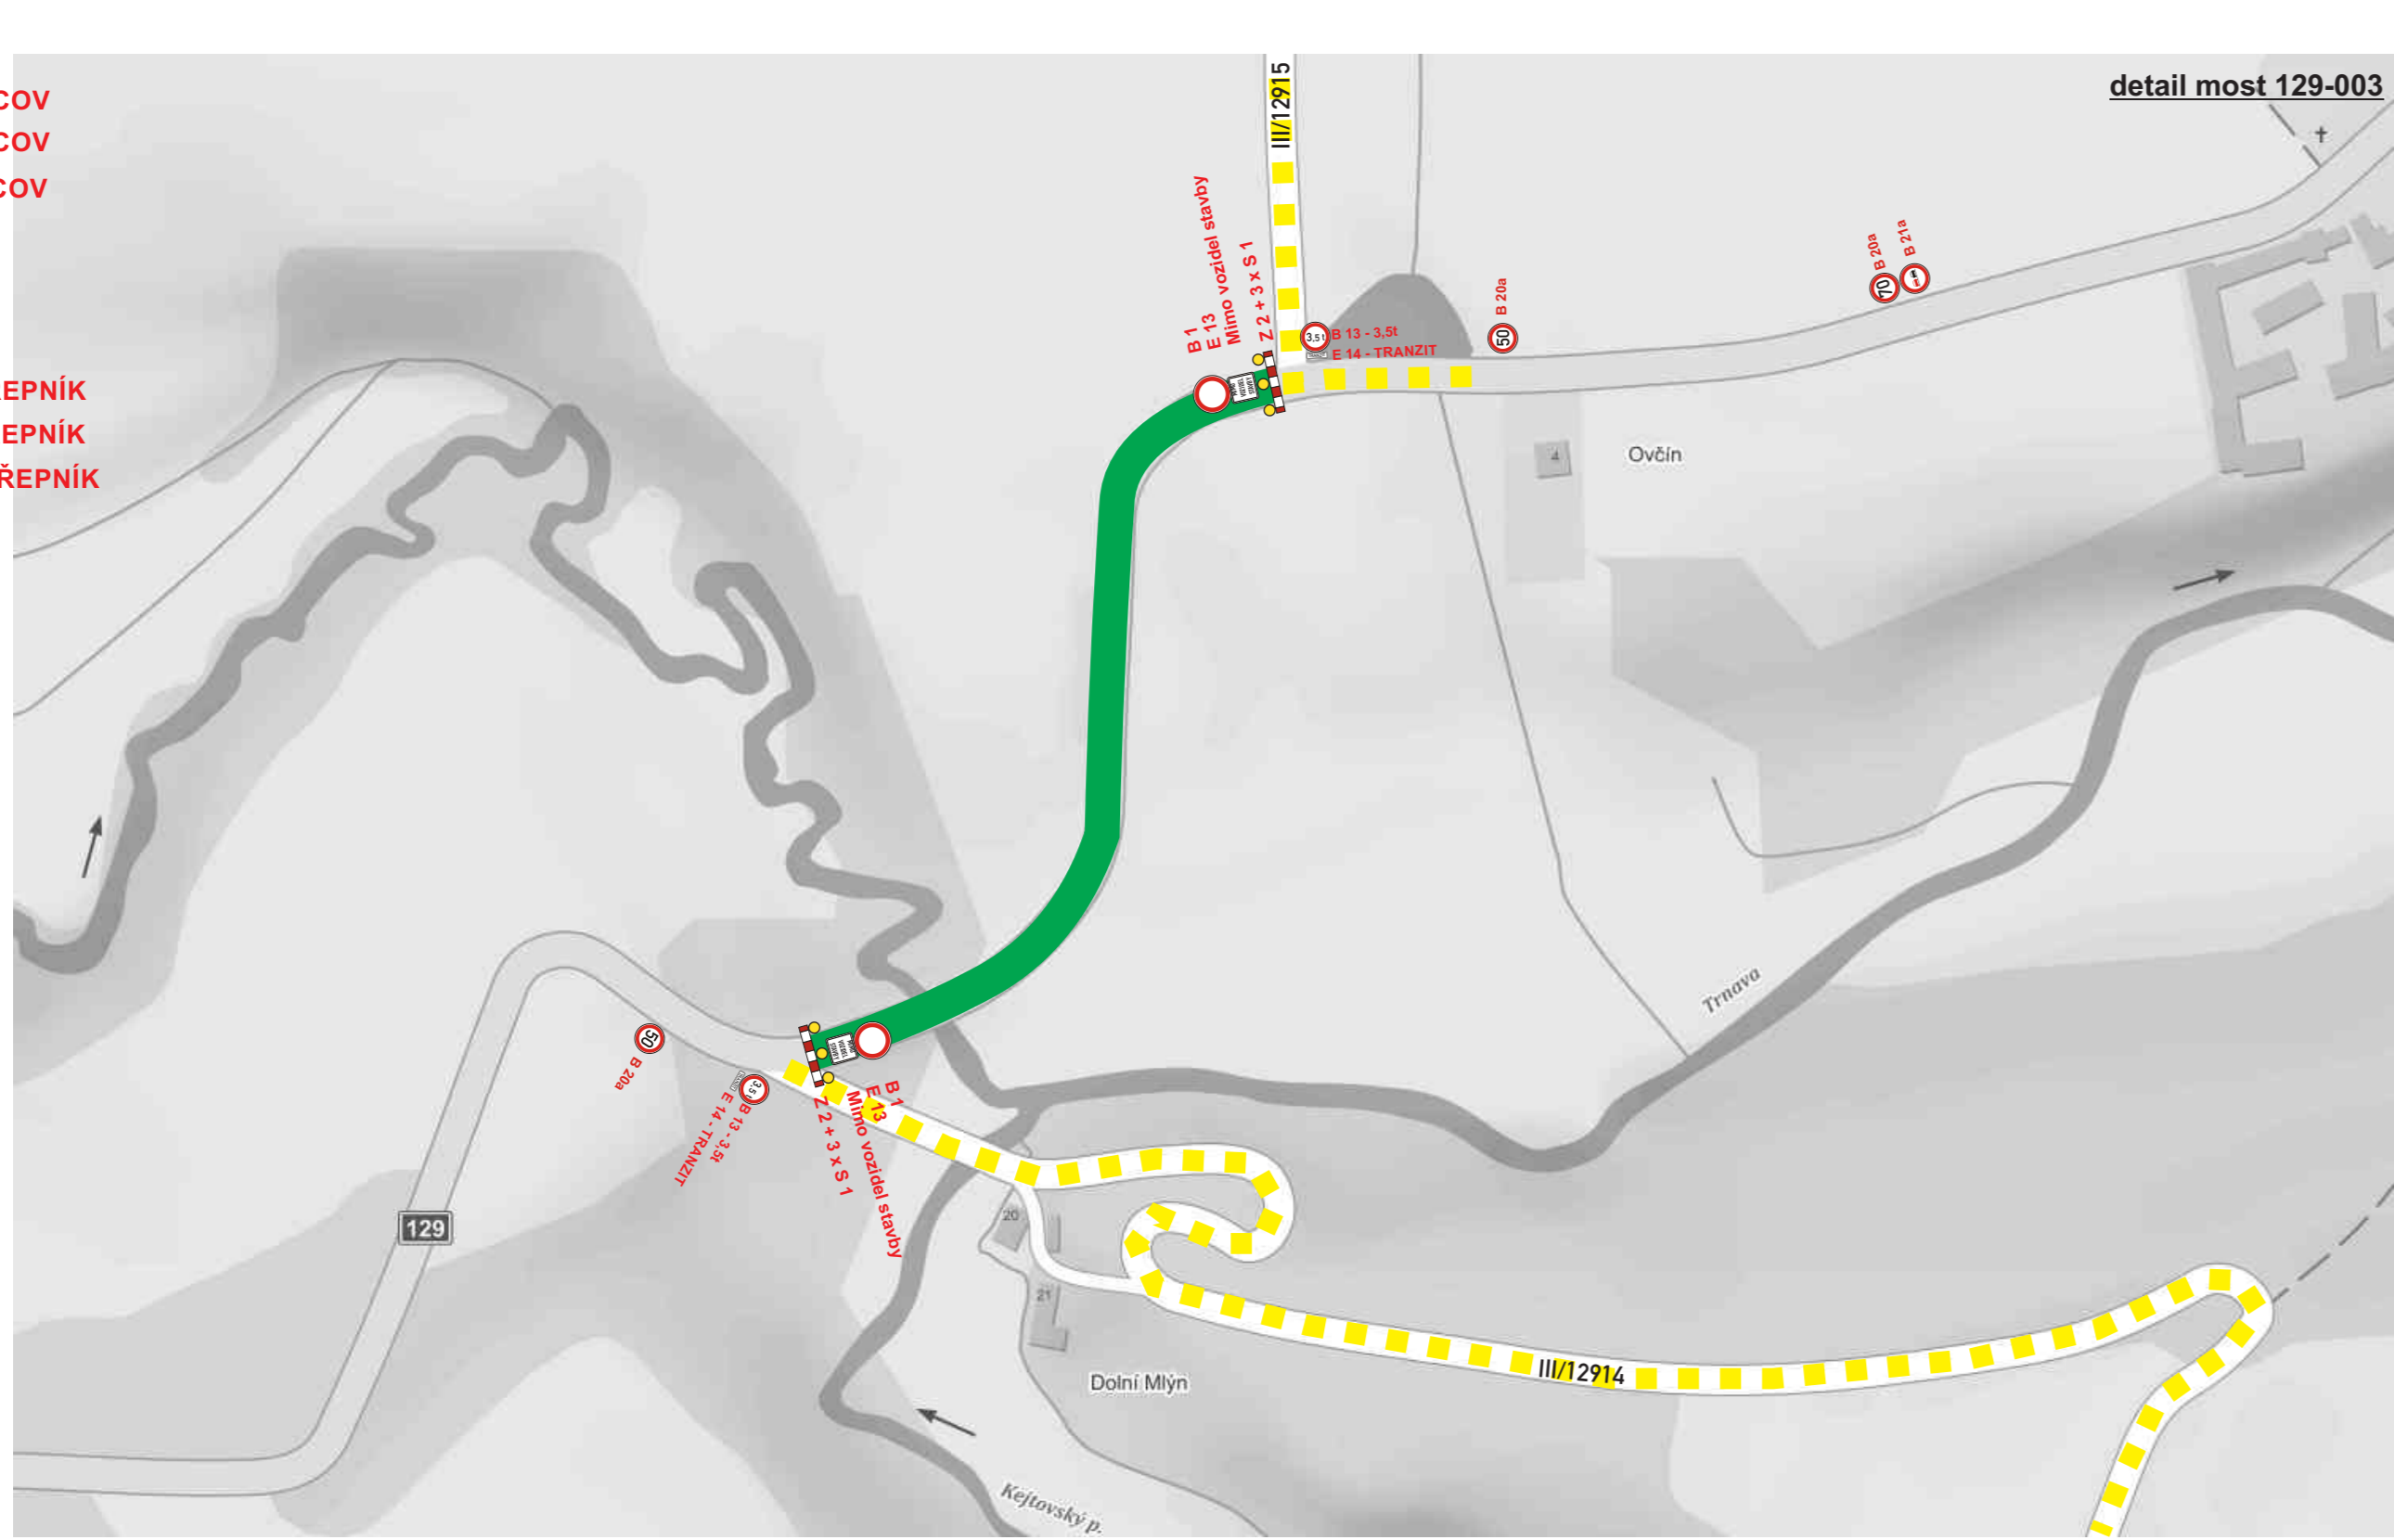

**Legenda:**

- objížděná trasa do 12t
- objížděná trasa nad 12t
- náhradní objížděná trasa nad 12t při uzavření mostu ev.č.128-010
- pracovní místo
- přechodné dopravní značení

Zhotovitel projektové dokumentace

**HPN projekt s.r.o.**  
 Obrátek 53  
 394 12 Obratán

tel: 720 099 496  
 603 600 308  
 e-mail: info@hpnprojekt.cz  
 www.hpnprojekt.cz

DOPRAVNÉ INŽENÝRSKÉ OPATŘENÍ	Objednatel:	ROBŠTAV stavby k.s.
akce: MOST BŘEZINA ev.č. 129-003 NA SILNICI II/129	Vypracoval:	Pavel Neckář
	Zodp. projektant:	Pavel Neckář
	Datum:	05/2018
Příloha: Úplná uzavírka silnice II/129	Stupeň:	RDS

**MAPPY.CZ**