


VÝKRES č. 1

URČOVNĚNÍ: VÝJEZD VOZIDEL ZE STAVBY

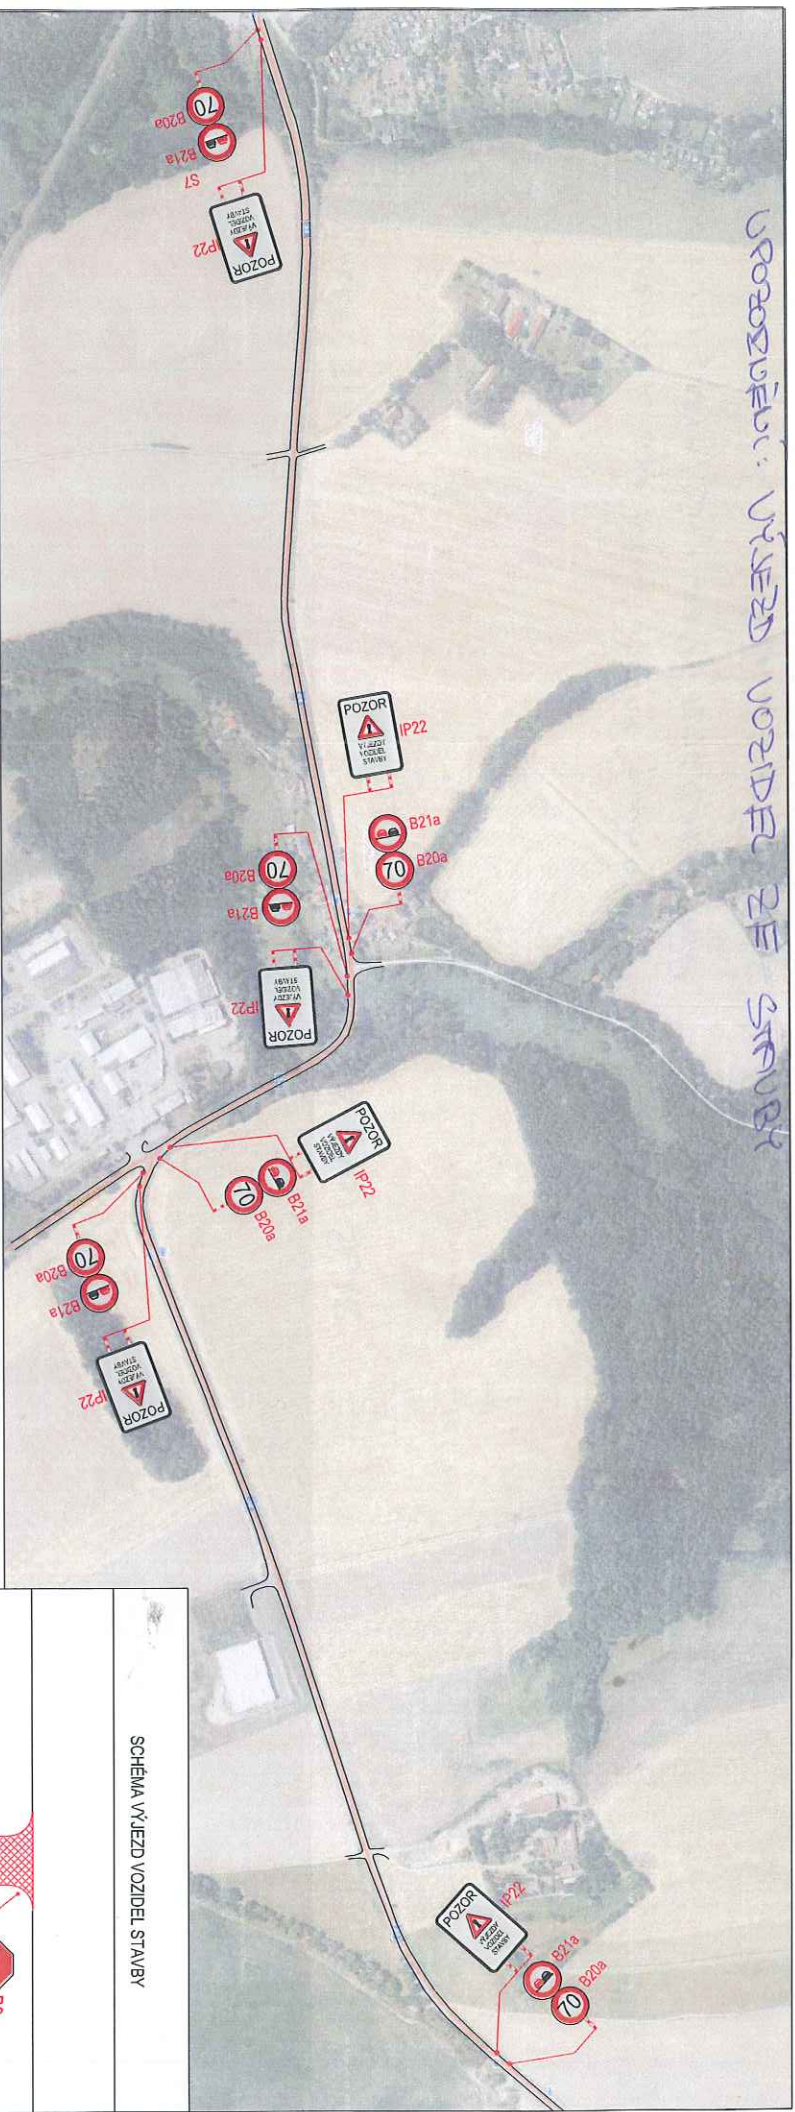


SCHEMA VÝJEZD VOZIDEL ZE STAVBY

VÝKRES č. 2


24. 9. - 31. 10. 2018

PŘÍLOHA k opatření: obecné povahy
 č.j. KVI 68949/2018, odst. 12. 26. 12. 2018 - KVI
 12. 5. 2018 v Jihlavě
 Krajský úřad
 Kraje Vysočina
 Odbor dopravy a silničního
 hospodářství,
 Žitkova 57, 587 33 Jihlava
 - 6 -

STAVBA ÚZAVĚRY I/34; POZOR PO SOBĚZVĚ KONTROLA

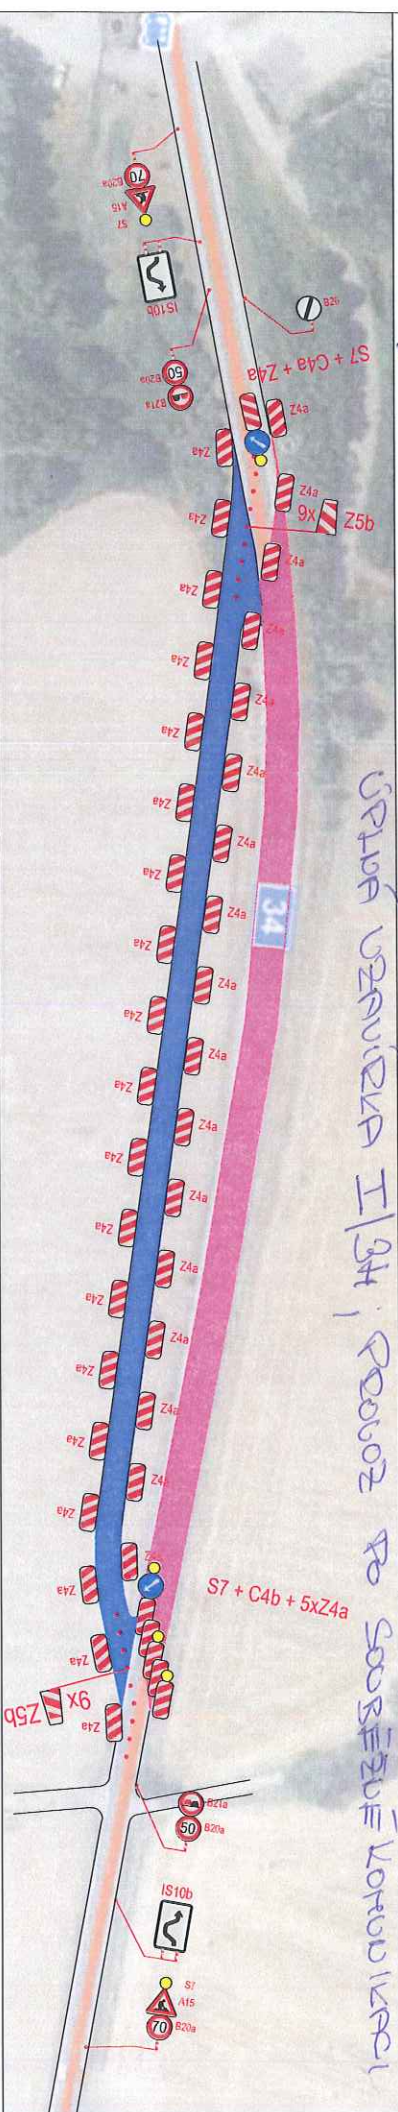

OKRESEU DUBOVSKA BA I/34, ÚSEK OD FIRM DVOŘEČ PO JAVATRO SV. PUPA

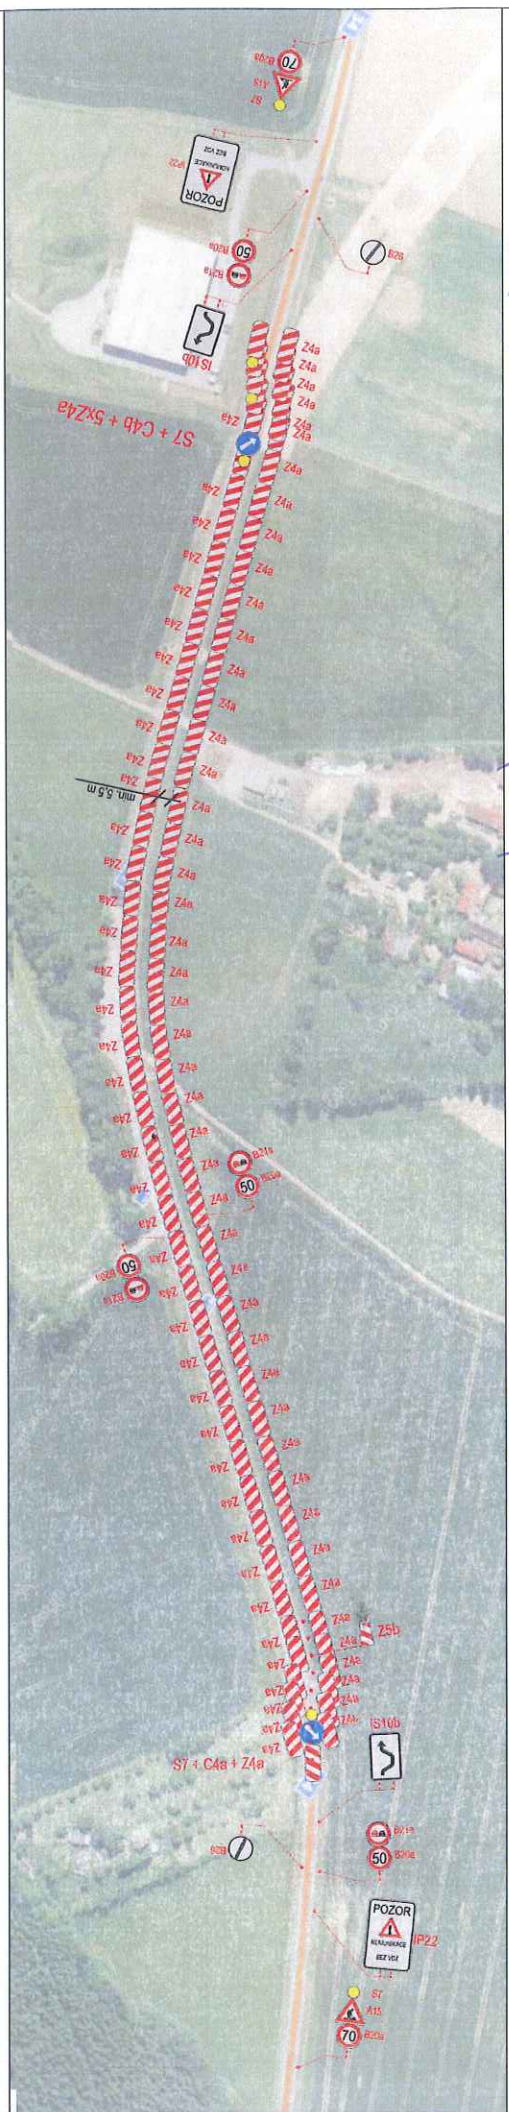

VÝKRES č. 3

24.9. - 31. 10. 2018

PŘÍLOHA k opatření obecní správy
č.j. KUH 6889/2018, ODŠY 1296/2018 - H.v.V
V Jihlavě 17.9.2018

KRAJSKÝ ÚŘAD
KRAJE VYSOČINA
Oddor dopravy a silničního
hospodářství
Žitkova 57, 587 33 Jihlava
-6-
Kuh 6889