



V 413 / 416 - smyčka HBM

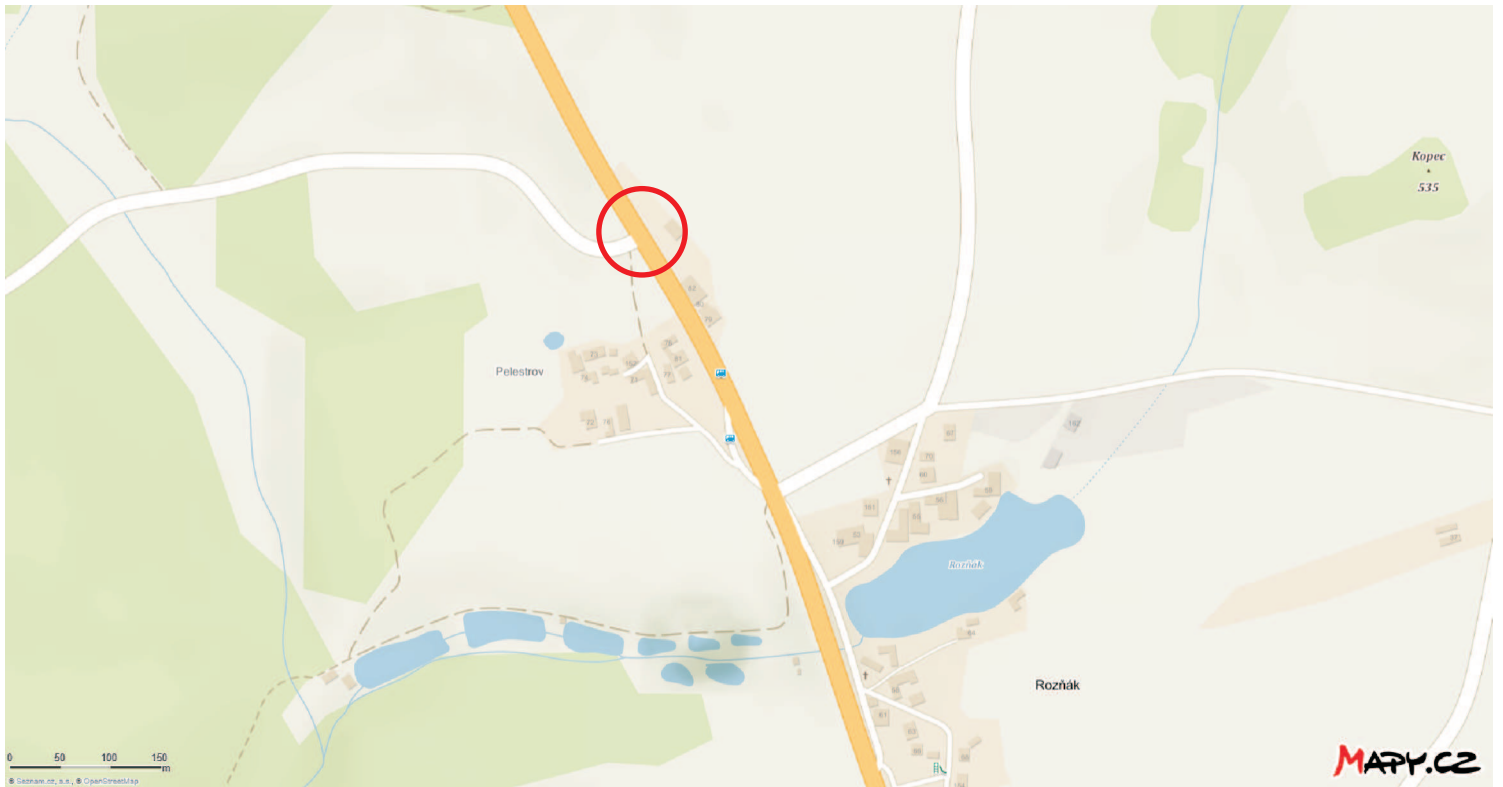

 místo realizace

místo realizace - silnice I / 38 - Rozňák - výjezd na silnici I / 38

Výjezd umístěn naproti silnici III / 34723 na Veselý d'ár

Schéma DIO - bezpečnostní opatření - výjezd vozidel ze stavby

DZ bude umístěno dle TP 66

