



V 413 / 416 - smyčka HBM

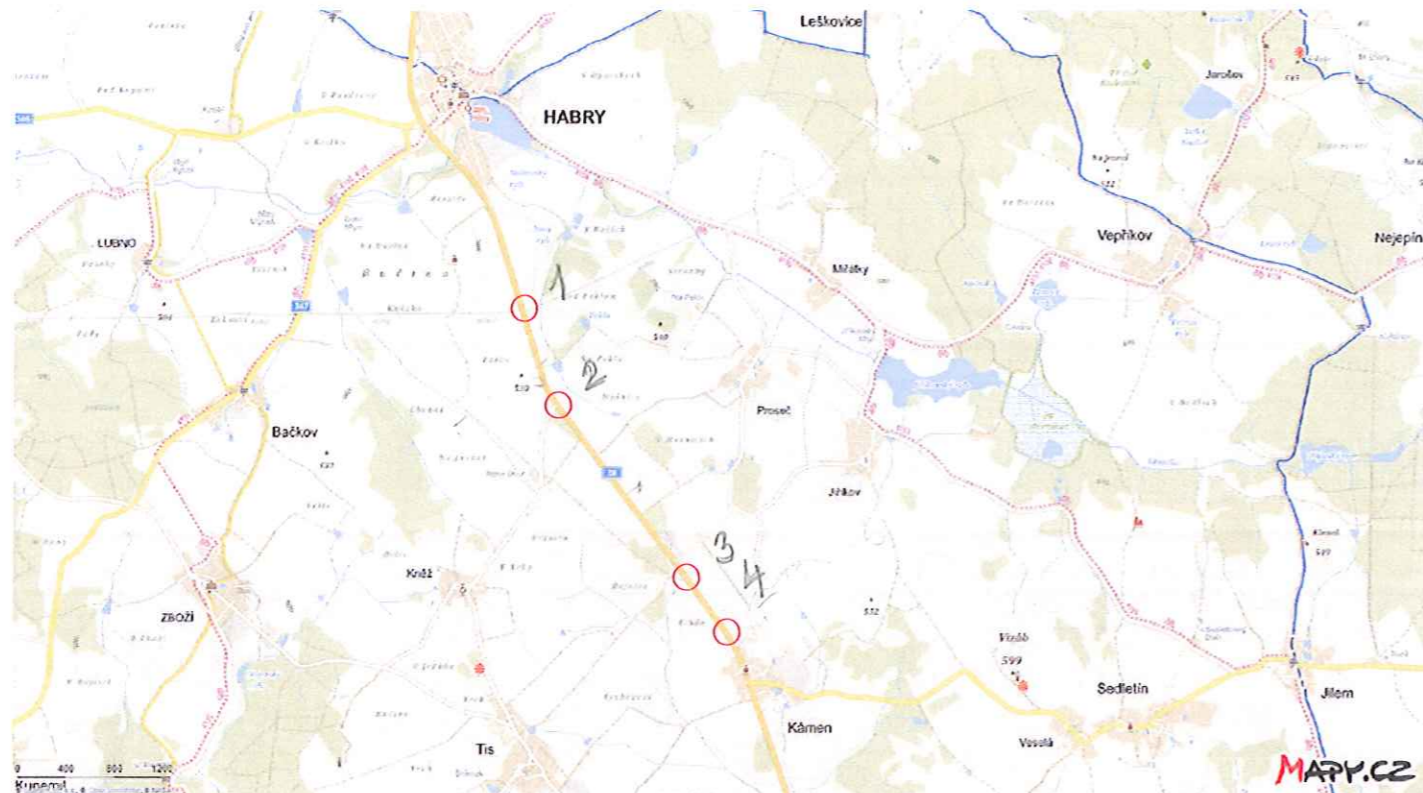


 místo realizace

místo realizace - silnice I / 38 - Havlíčkův Brod - Habry


Schéma DIO - bezpečnostní opatření - výjezd vozidel ze stavby


DZ bude umístěno dle TP 66

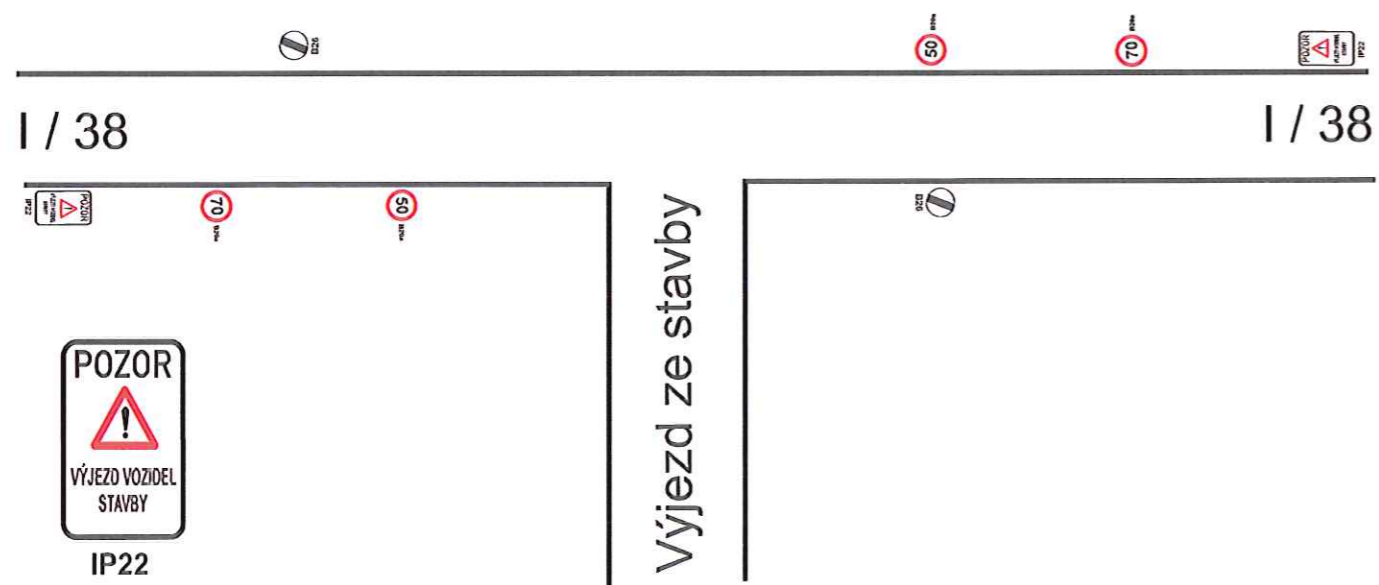

V 413 / 416 - smyčka HBM

1

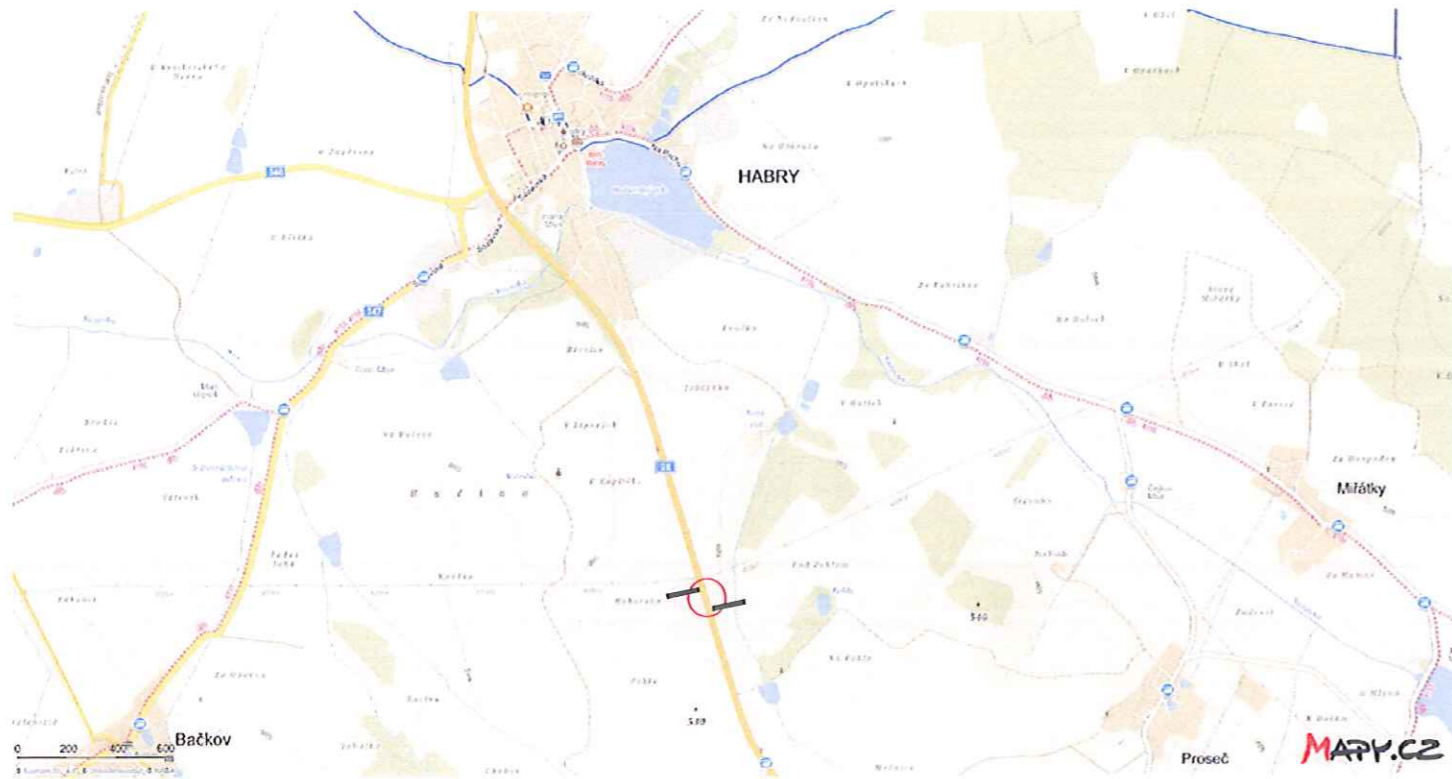

 místo realizace + výjezd

místo realizace - silnice I / 38 - Havlíčkův Brod - Habry

Výjezdy cca 1 km od obce Habry vlevo i vpravo - 2 výjezdy


Vzdálenost mezi výjezdy je cca 100 m

Schéma DIO - bezpečnostní opatření - výjezd vozidel ze stavby


DZ bude umístěno dle TP 66




IP22

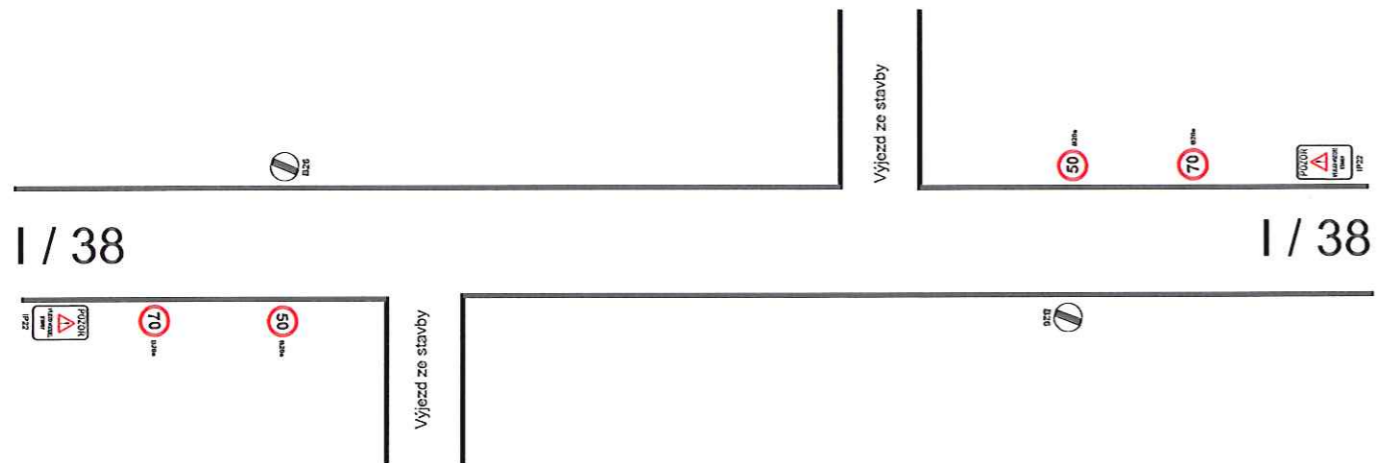

V 413 / 416 - smyčka HBM

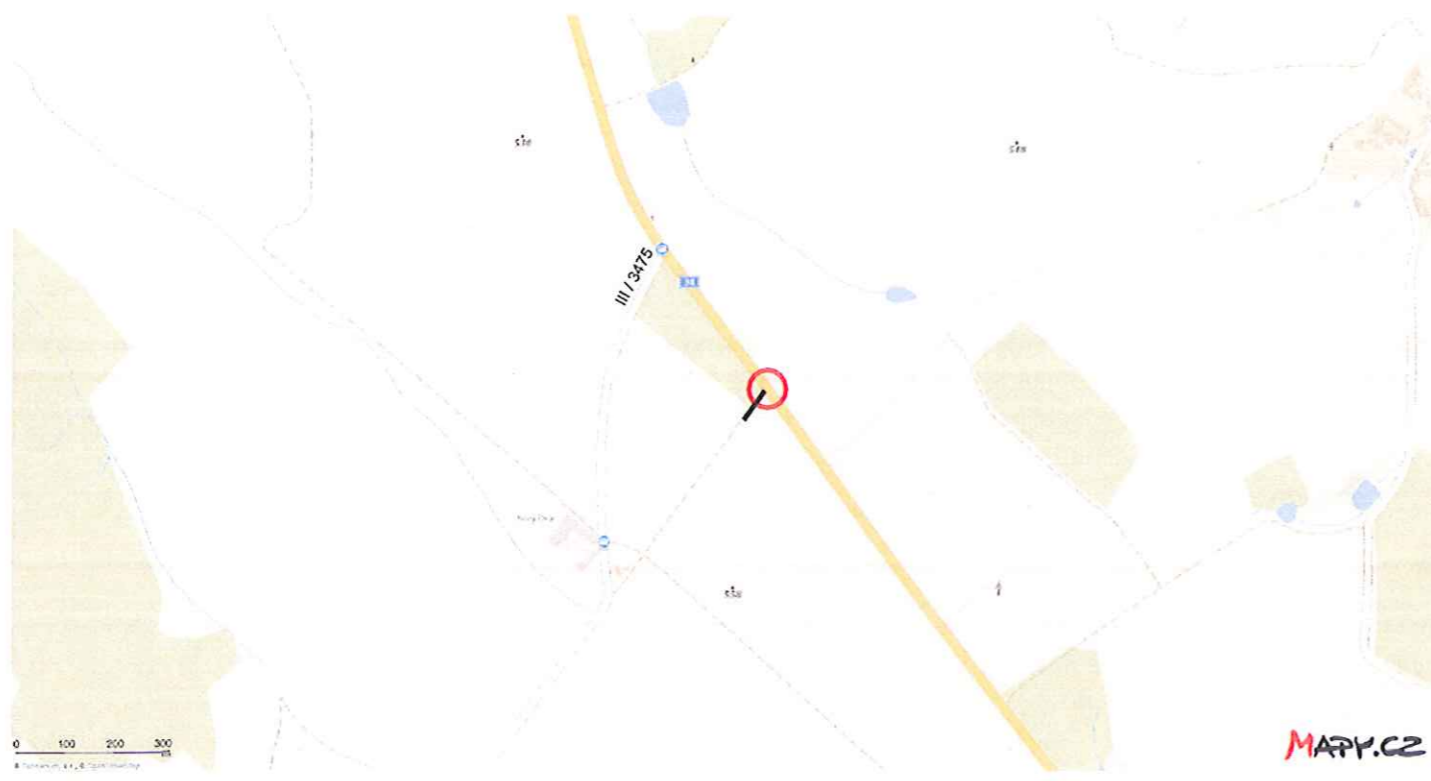

 místo realizace + výjezd


místo realizace - silnice I / 38 - Havlíčkův Brod - Habry

Výjezd vpravo na silnici I / 38 cca 300 m od odbočky na silnici III / 3475 na Nový Dvůr


před autobusovou zastávkou směr Havlíčkův Brod


Schéma DIO - bezpečnostní opatření - výjezd vozidel ze stavby

DZ bude umístěno dle TP 66

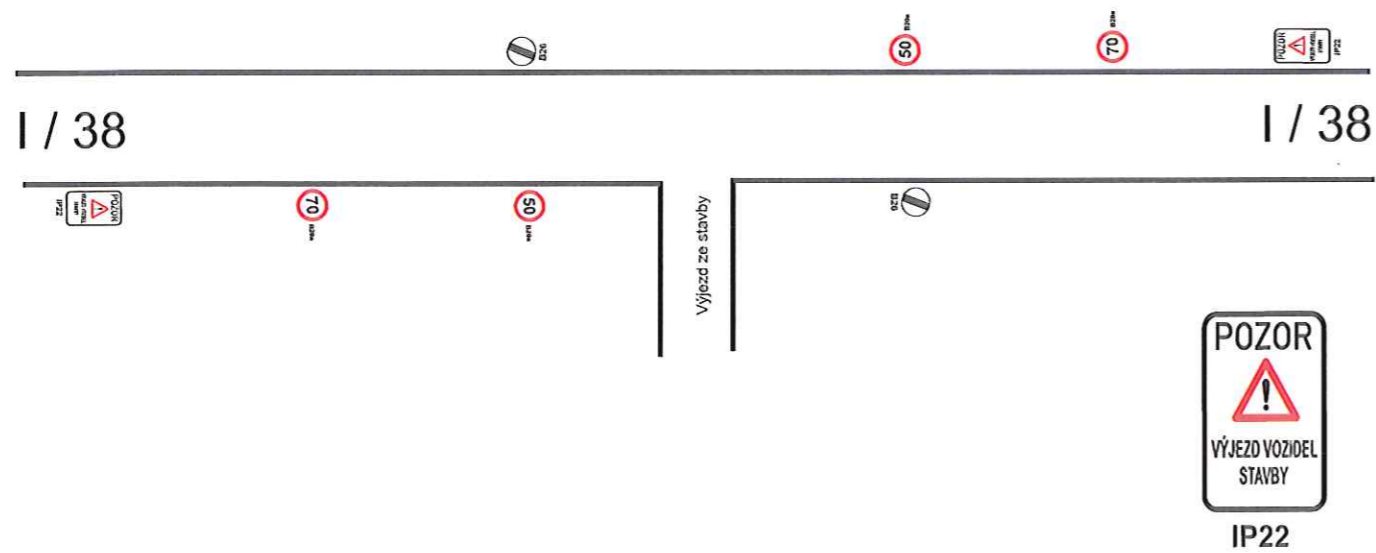

V 413 / 416 - smyčka HBM

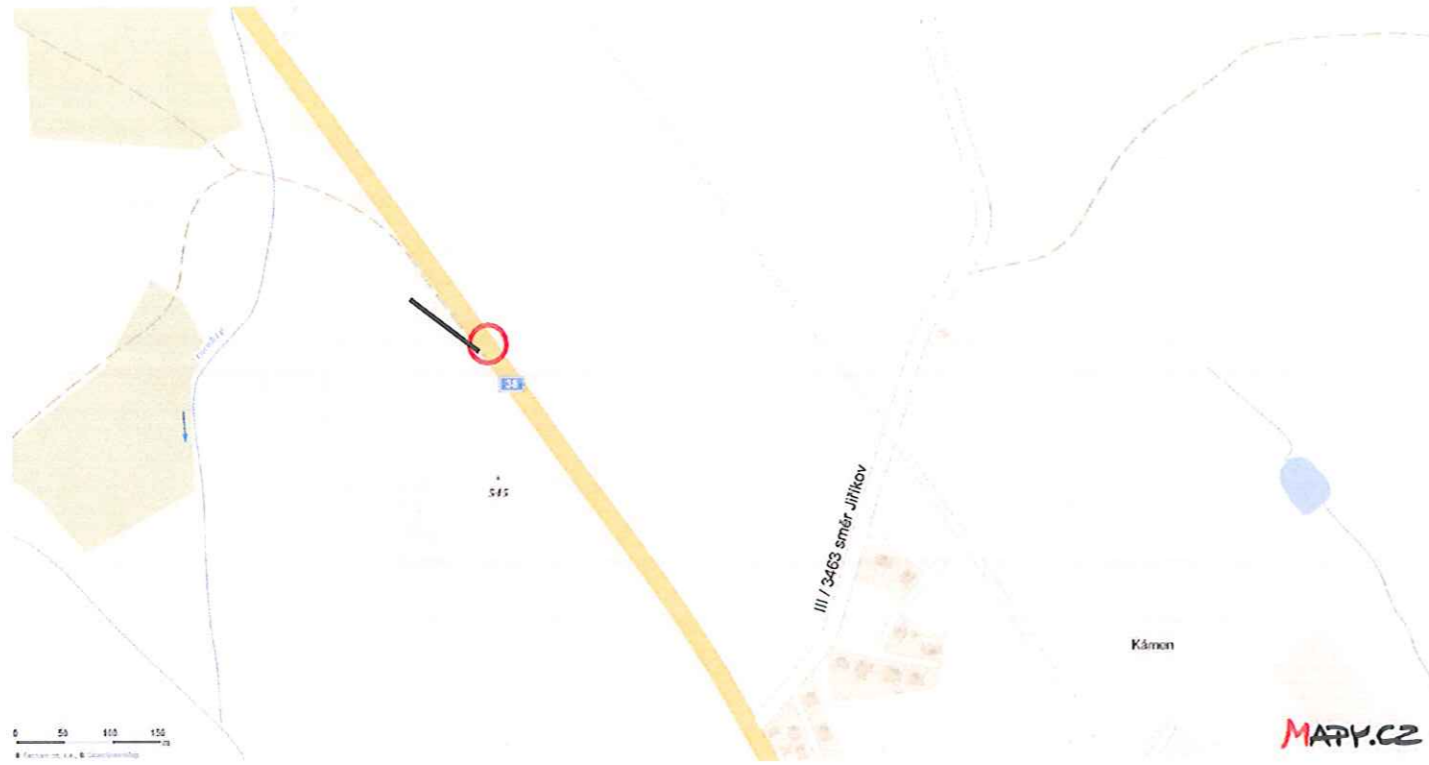


 místo realizace + výjezd

místo realizace - silnice I / 38 - Havlíčkův Brod - Habry

Výjezd vpravo na silnici I / 38 na účelovou komunikace - cca 500 před obcí Kámen


Schéma DIO - bezpečnostní opatření - výjezd vozidel ze stavby


DZ bude umístěno dle TP 66

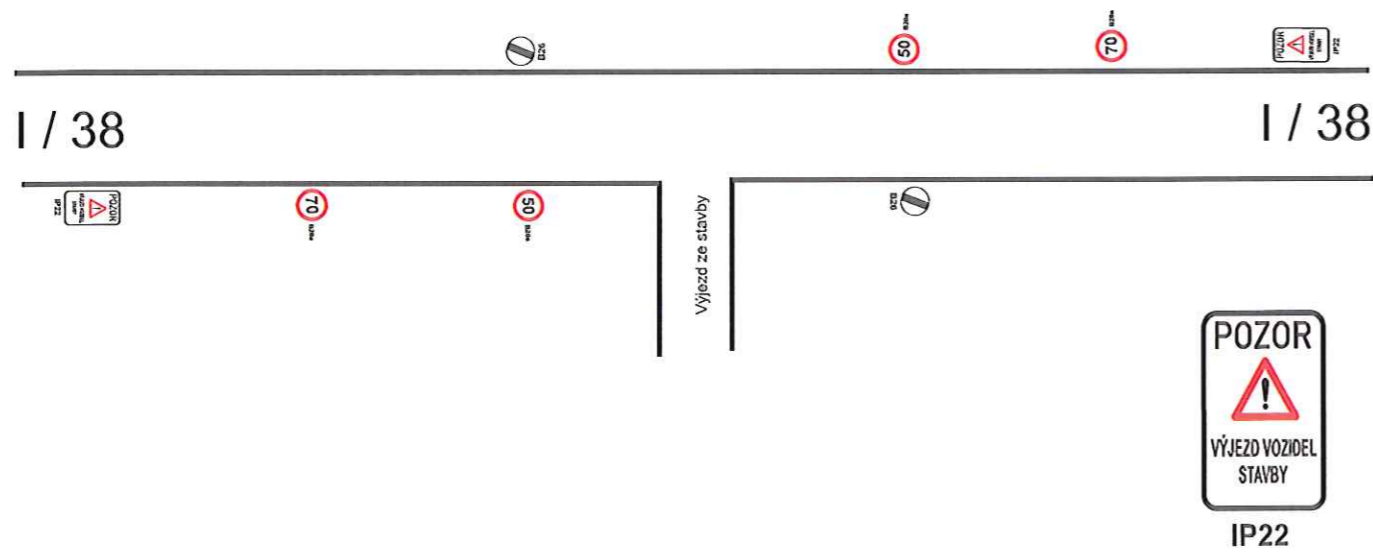

V 413 / 416 - smyčka HBM

4

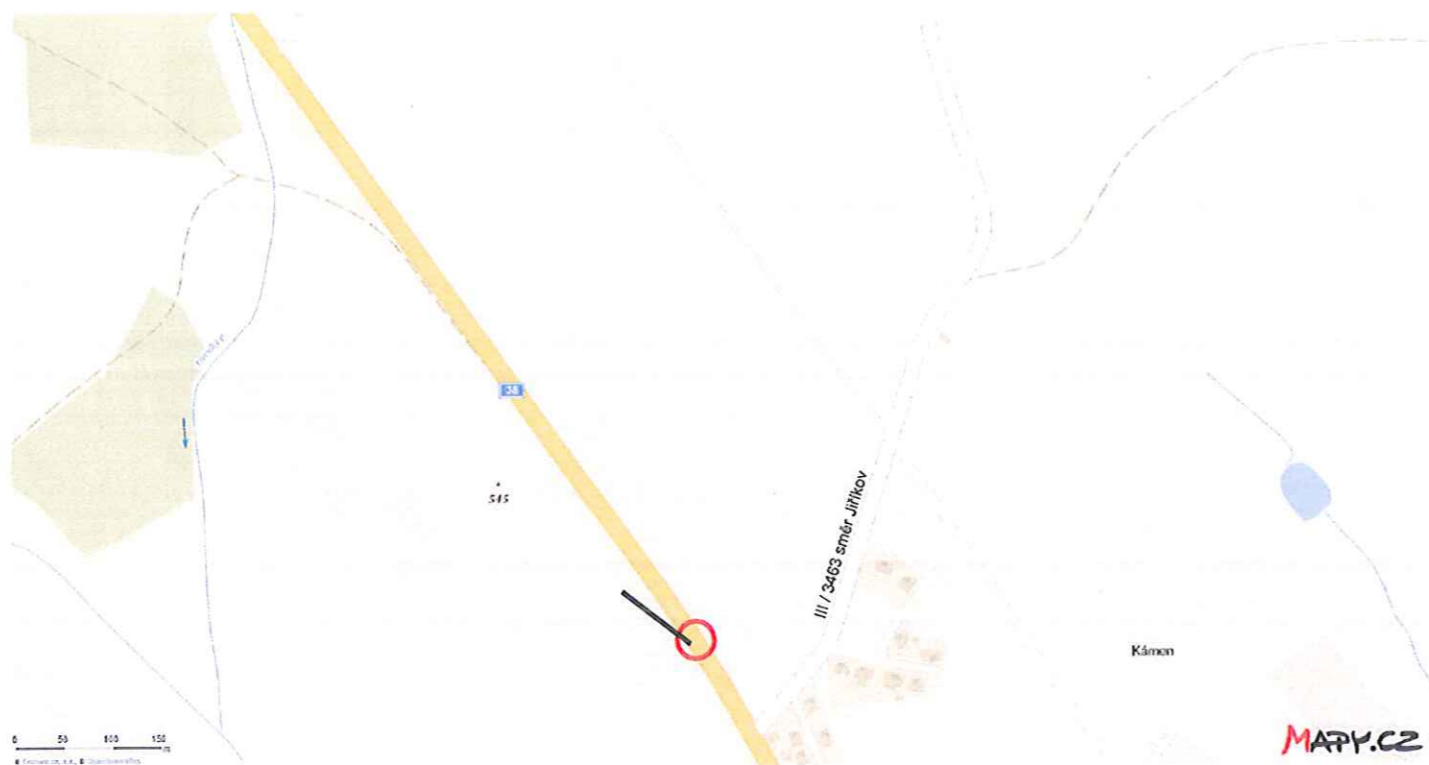


 místo realizace + výjezd

místo realizace - silnice I / 38 - Havlíčkův Brod - Habry

Výjezd 2 x vpravo na silnici I / 38 na účelovou komunikace - cca 100 před obcí Kámen


Schéma DIO - bezpečnostní opatření - výjezd vozidel ze stavby

DZ bude umístěno dle TP 66

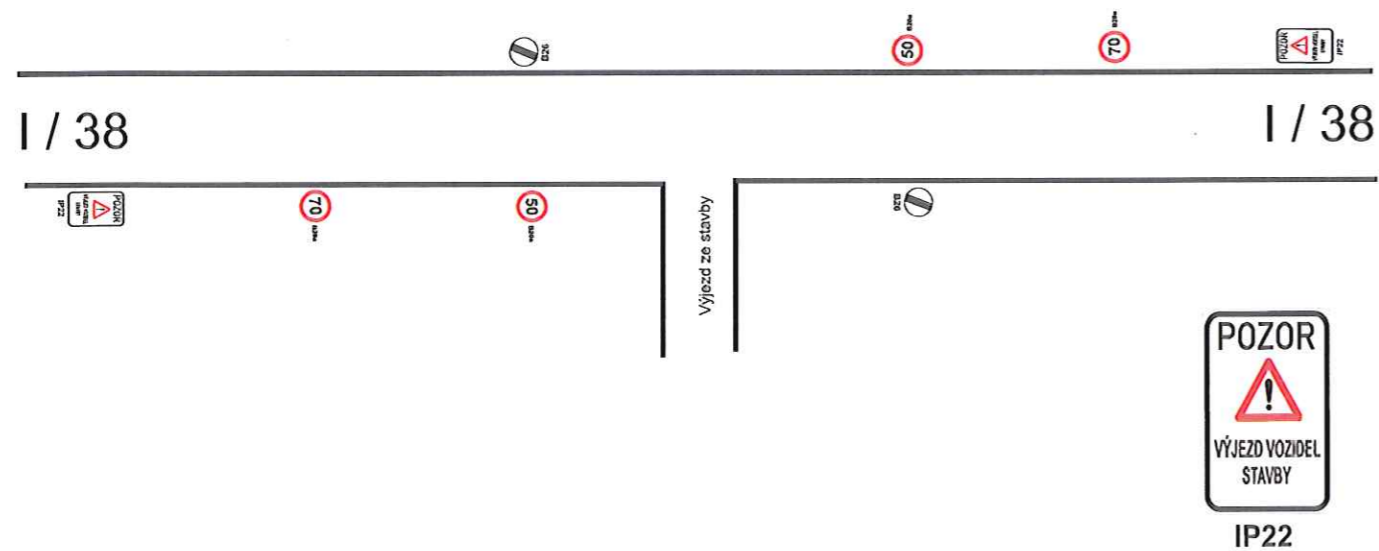

V 413 / 416 - smyčka HBM



 místo realizace + výjezd


místo realizace - silnice I / 38 - Havlíčkův Brod - Habry

Výjezd 2 x vpravo na silnici I / 38 na účelovou komunikace - cca 500 před obcí Kámen


Vzdálenost mezi vjezdy cca 400 m


Schéma DIO - bezpečnostní opatření - výjezd vozidel ze stavby

DZ bude umístěno dle TP 66

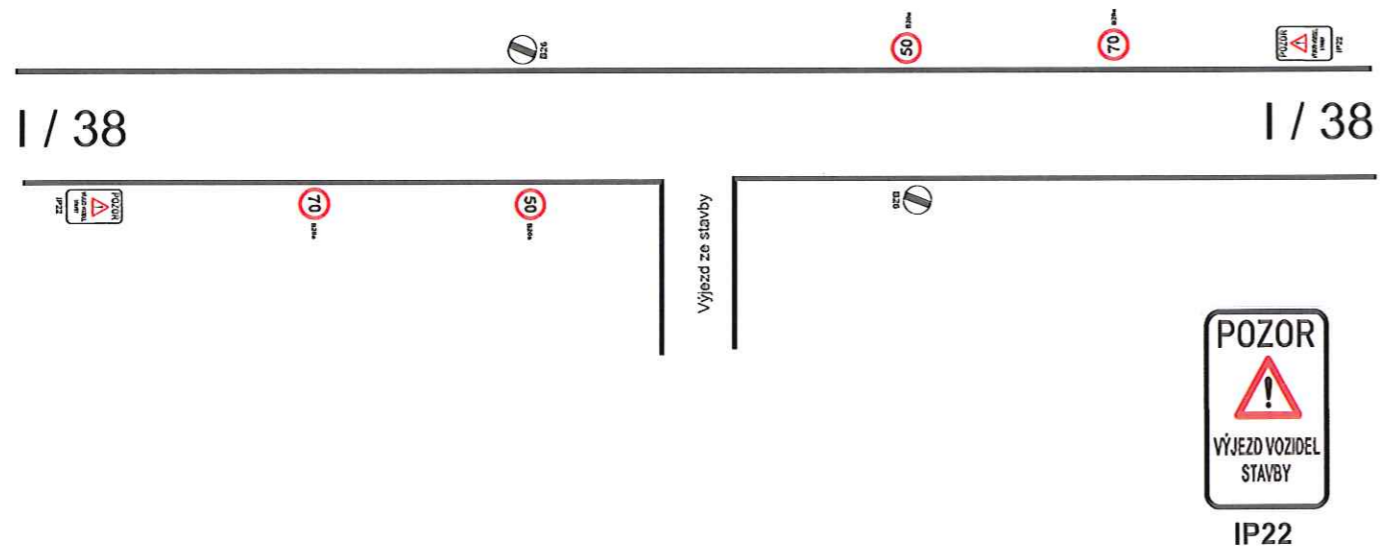

V 413 / 416 - smyčka HBM

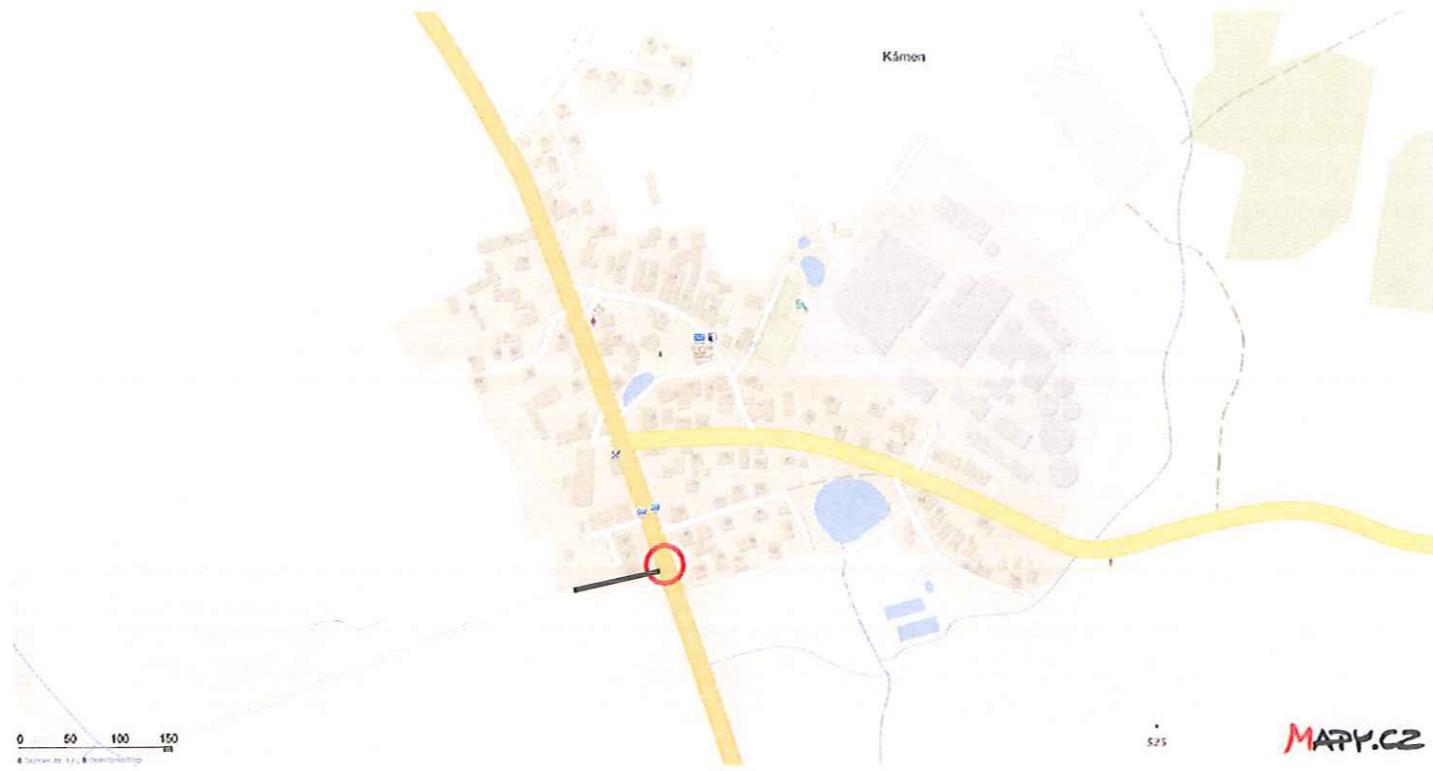


 místo realizace + výjezd

místo realizace - silnice I / 38 - Havlíčkův Brod - Habry


Výjezd vpravo na silnici I / 38 na účelovou komunikace v obci Kámen


Schéma DIO - bezpečnostní opatření - výjezd vozidel ze stavby

DZ bude umístěno dle TP 66

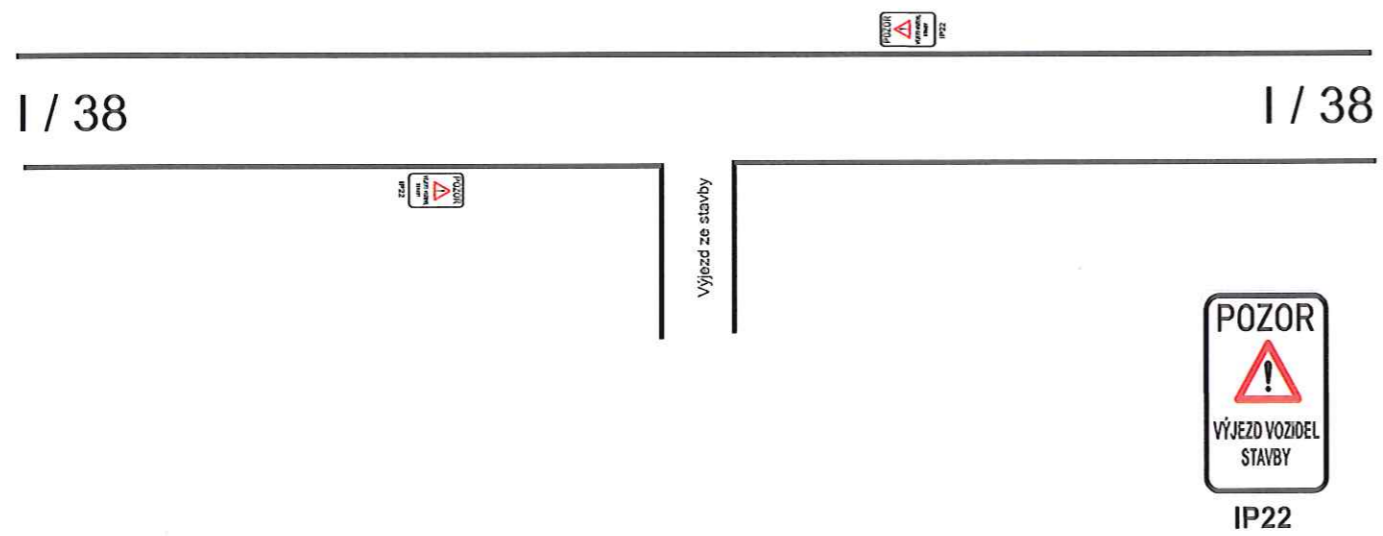

V 413 / 416 - smyčka HBM

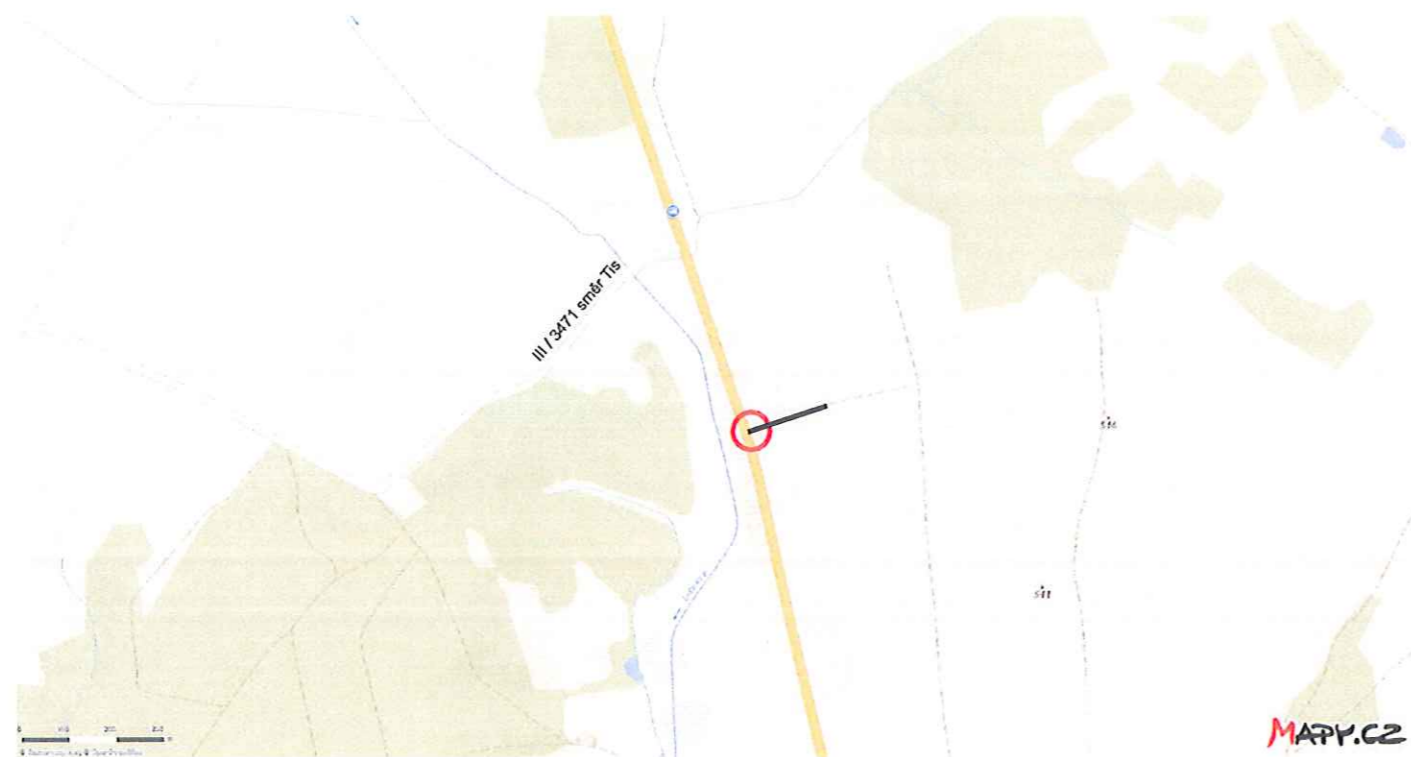

 místo realizace + výjezd

místo realizace - silnice I / 38 Havlíčkův Brod - Habry

Výjezd vlevo na silnici I / 38 na účelovou komunikaci cca 400 m od silnice III / 3471 směr Tis

Schéma DIO - bezpečnostní opatření - výjezd vozidel ze stavby

DZ bude umístěno dle TP 66

