


SITUACE PŘECHODNÉHO DOPRAVNÍHO ZNAČENÍ

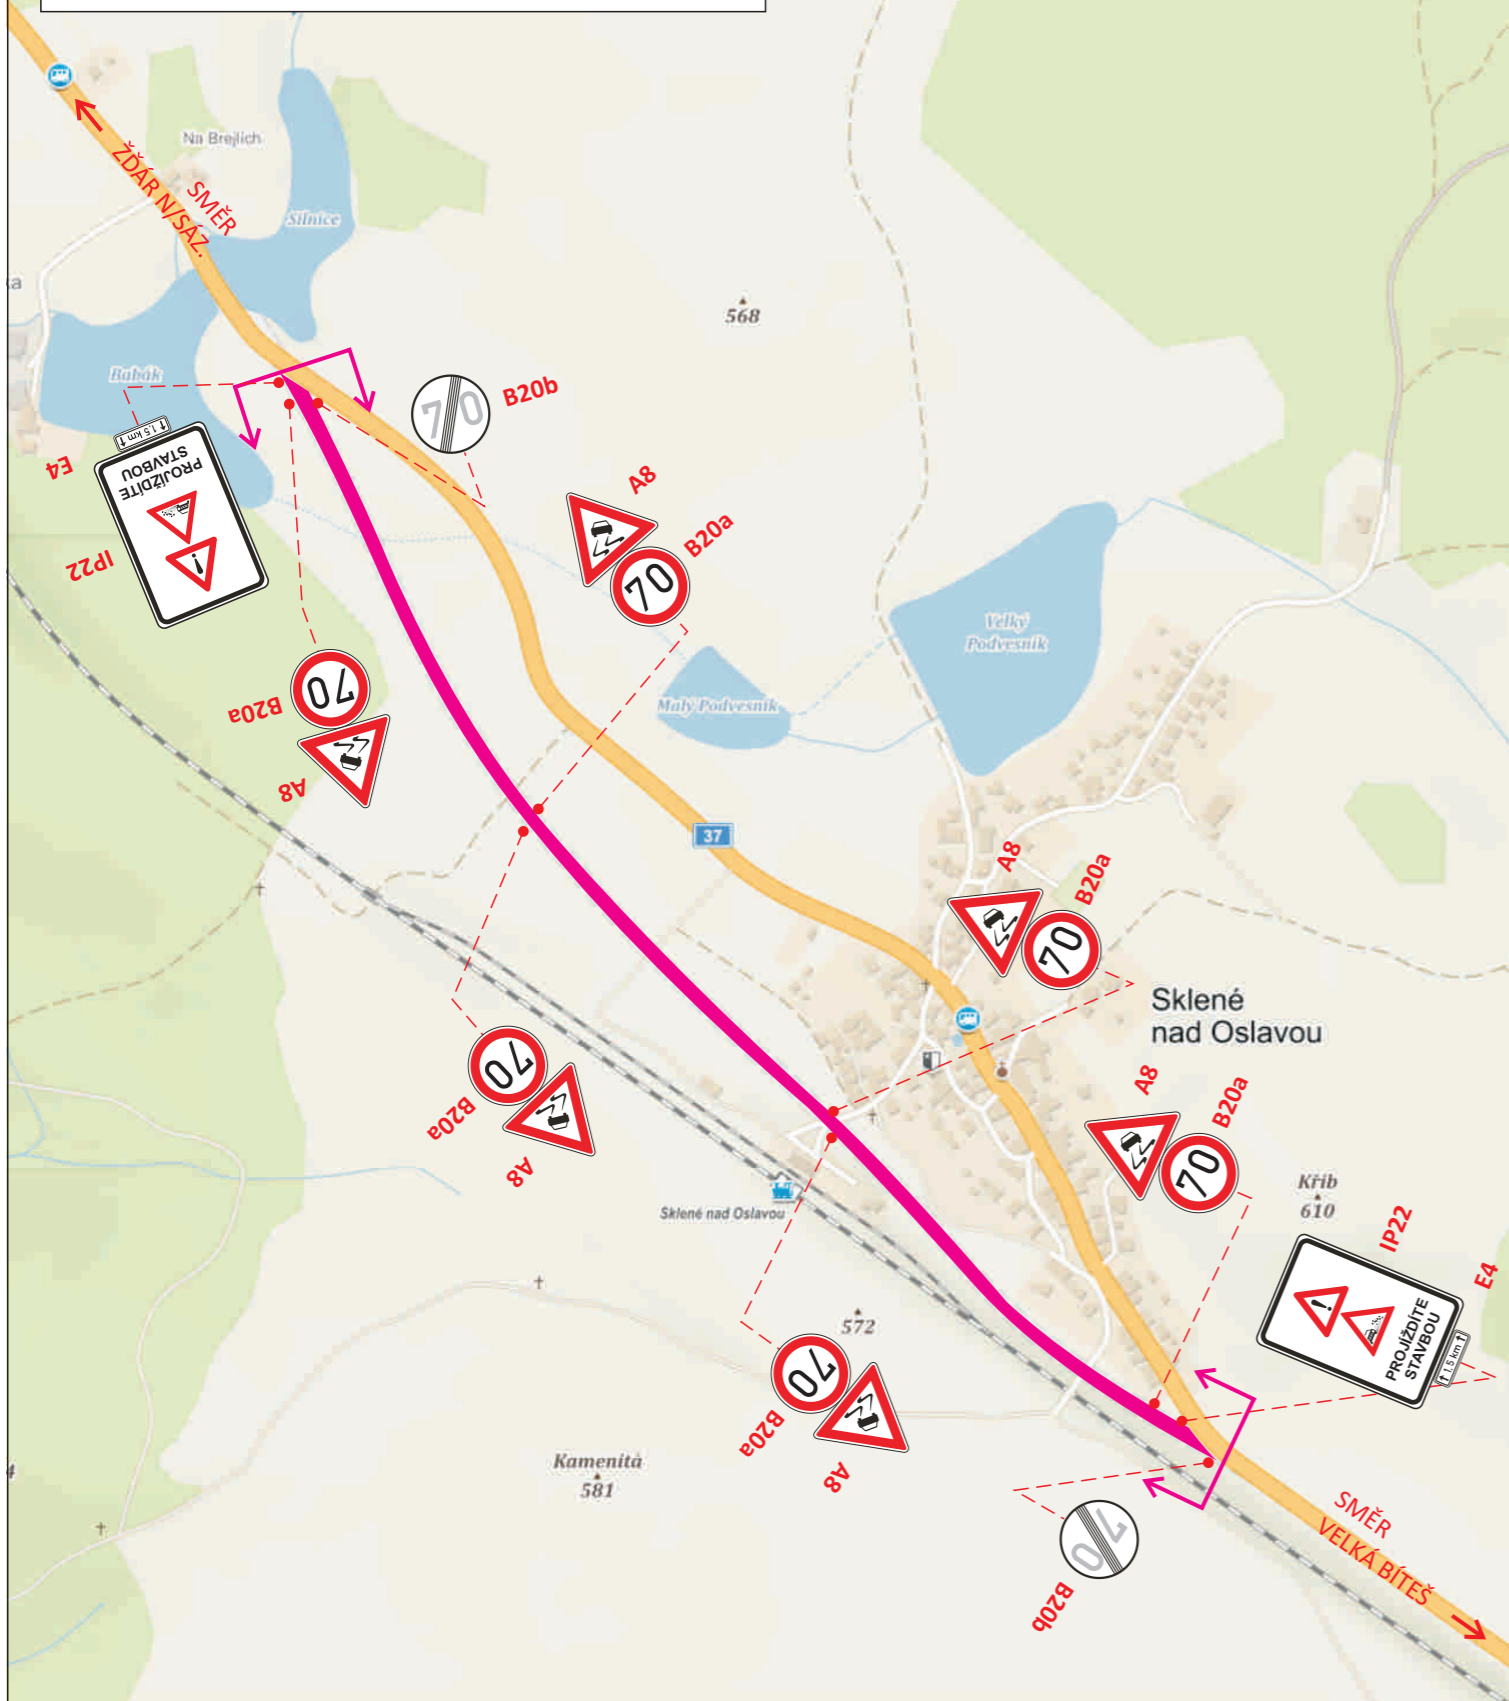


LEGENDA:

A8 - PŘECHODNÉ SVISLÉ DOPRAVNÍ ZNAČENÍ

B20a

DÉLKA OBCHVATU CCA 1 500 m.

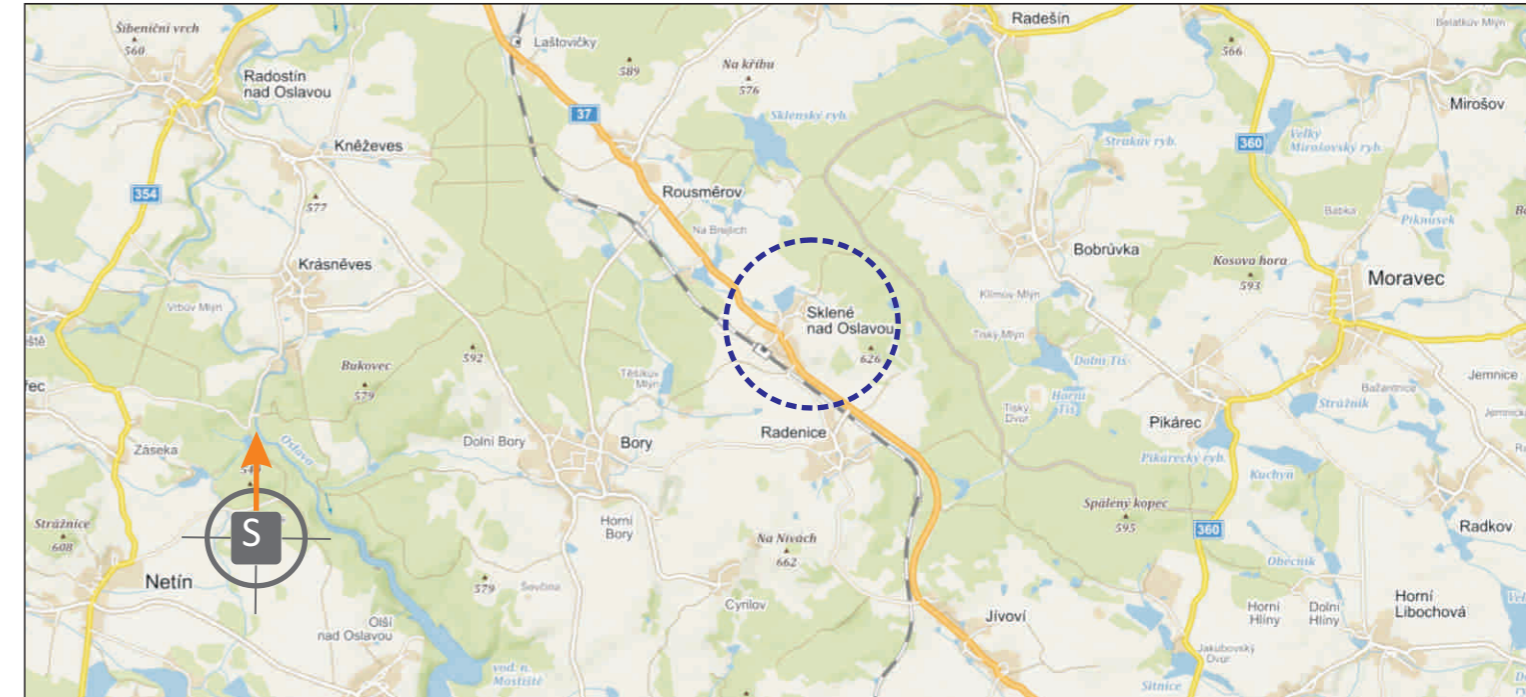

POTVRZENÍ PLATNOSTI DOKUMENTACE:

POLICIE ČESKÉ REPUBLIKY - DOPRAVNÍ INSPEKTORÁT ŽDÁR NAD SÁZAVOU:

ŘSD ČR, SPRÁVA JIHLAVA:



- Svislé dopravní značení
- Vodorovné dopravní značení
- Provizorní dopravní značení
- Projektování dopravního značení

DOKA, s.r.o., provozovna: Na návsi 11/5, Holásky, 620 00 Brno, IČ: 63471752, DIČ: CZ63471752, e-mail: info@dokadz.cz, www.dokadz.cz, mob.: 603 881 905

VEDOUcí PROJEKTANT	Aleš TESAŘ	 	 DOKA, s.r.o. Na návsi 11/5, Holásky, 620 00 Brno IČ: 63471752, DIČ: CZ63471752 e-mail: info@dokadz.cz www.dokadz.cz mob.: +420 603 881 905
ZODPOVĚDNÝ PROJEKTANT	Aleš TESAŘ		
VYPRACOVAL	Aleš TESAŘ		
KRESLIL	Aleš TESAŘ		
KONTROLOVAL	Bc. Jakub LACH		
KRAJ: VYSOČINA	OKRES: ŽDÁR NAD SÁZAVOU	KÚ: SKLENÉ NAD OSLAVOU	
STAVBA: PŘELOŽKA SILNICE I/37 SKLENÉ NAD OSLAVOU - OBCHVAT PRŮJEZD STAVBOU			DATUM: 9/2018 FORMÁT: 4x A4 MĚŘÍTKO: ----- ÚČEL: RDS ČÍS. ZAKÁZKY: PDZ - 019 ARCHIVNÍ ČÍS.: 2018 - 022
NÁZEV VÝKRESU: SITUACE PŘECHODNÉHO DOPRAVNÍHO ZNAČENÍ			ČÍS. SOUPRAVY: ČÍS. PŘÍLOHY: IP