




SITUACE V OBCI MARKVARTICE

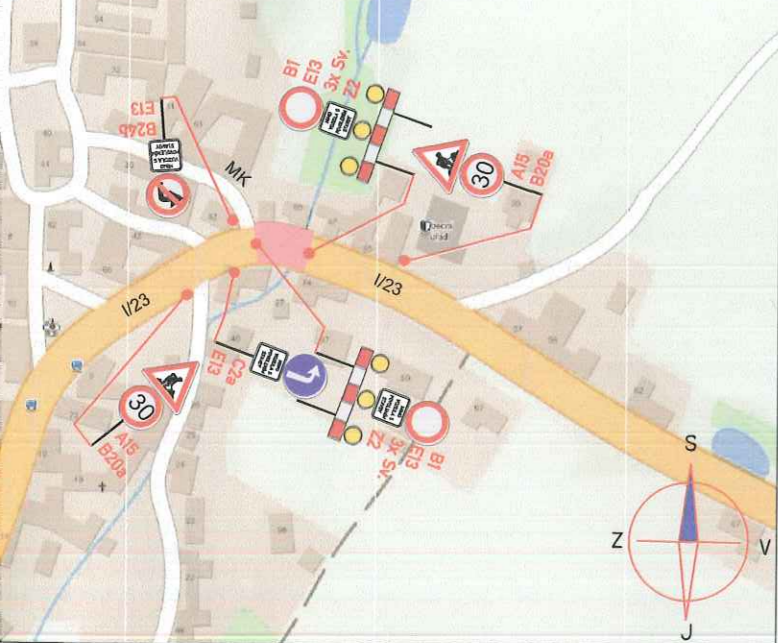

SITUACE V OBCI STARÁ ŘÍŠE

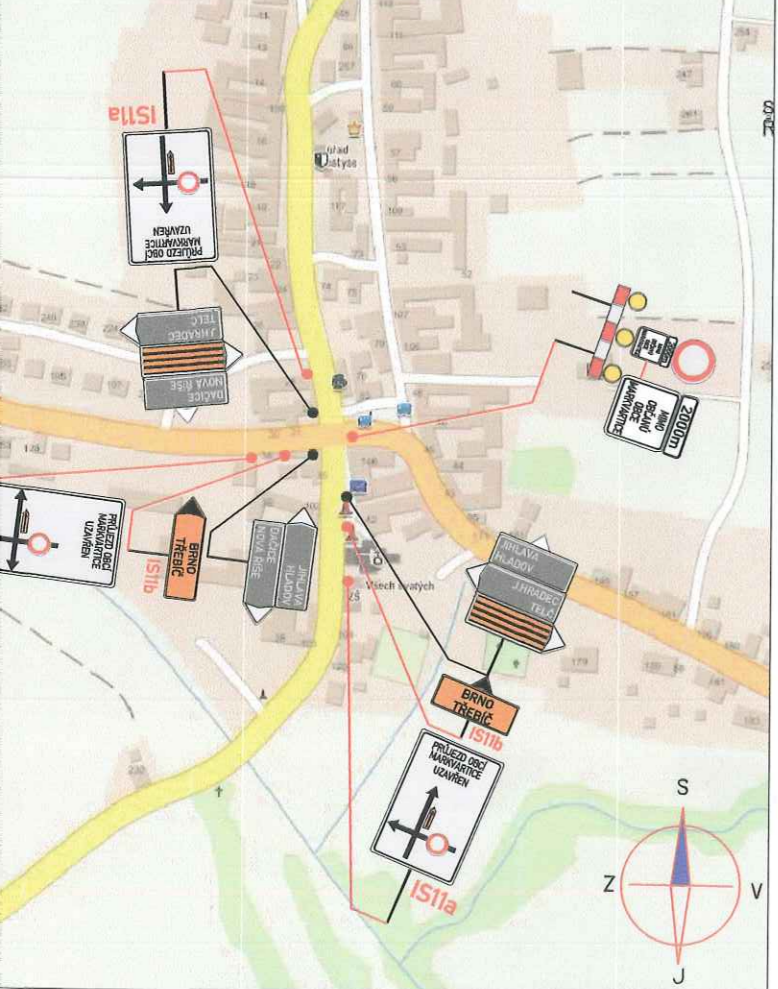

SITUACE OBJÍDZNÉ TRASY

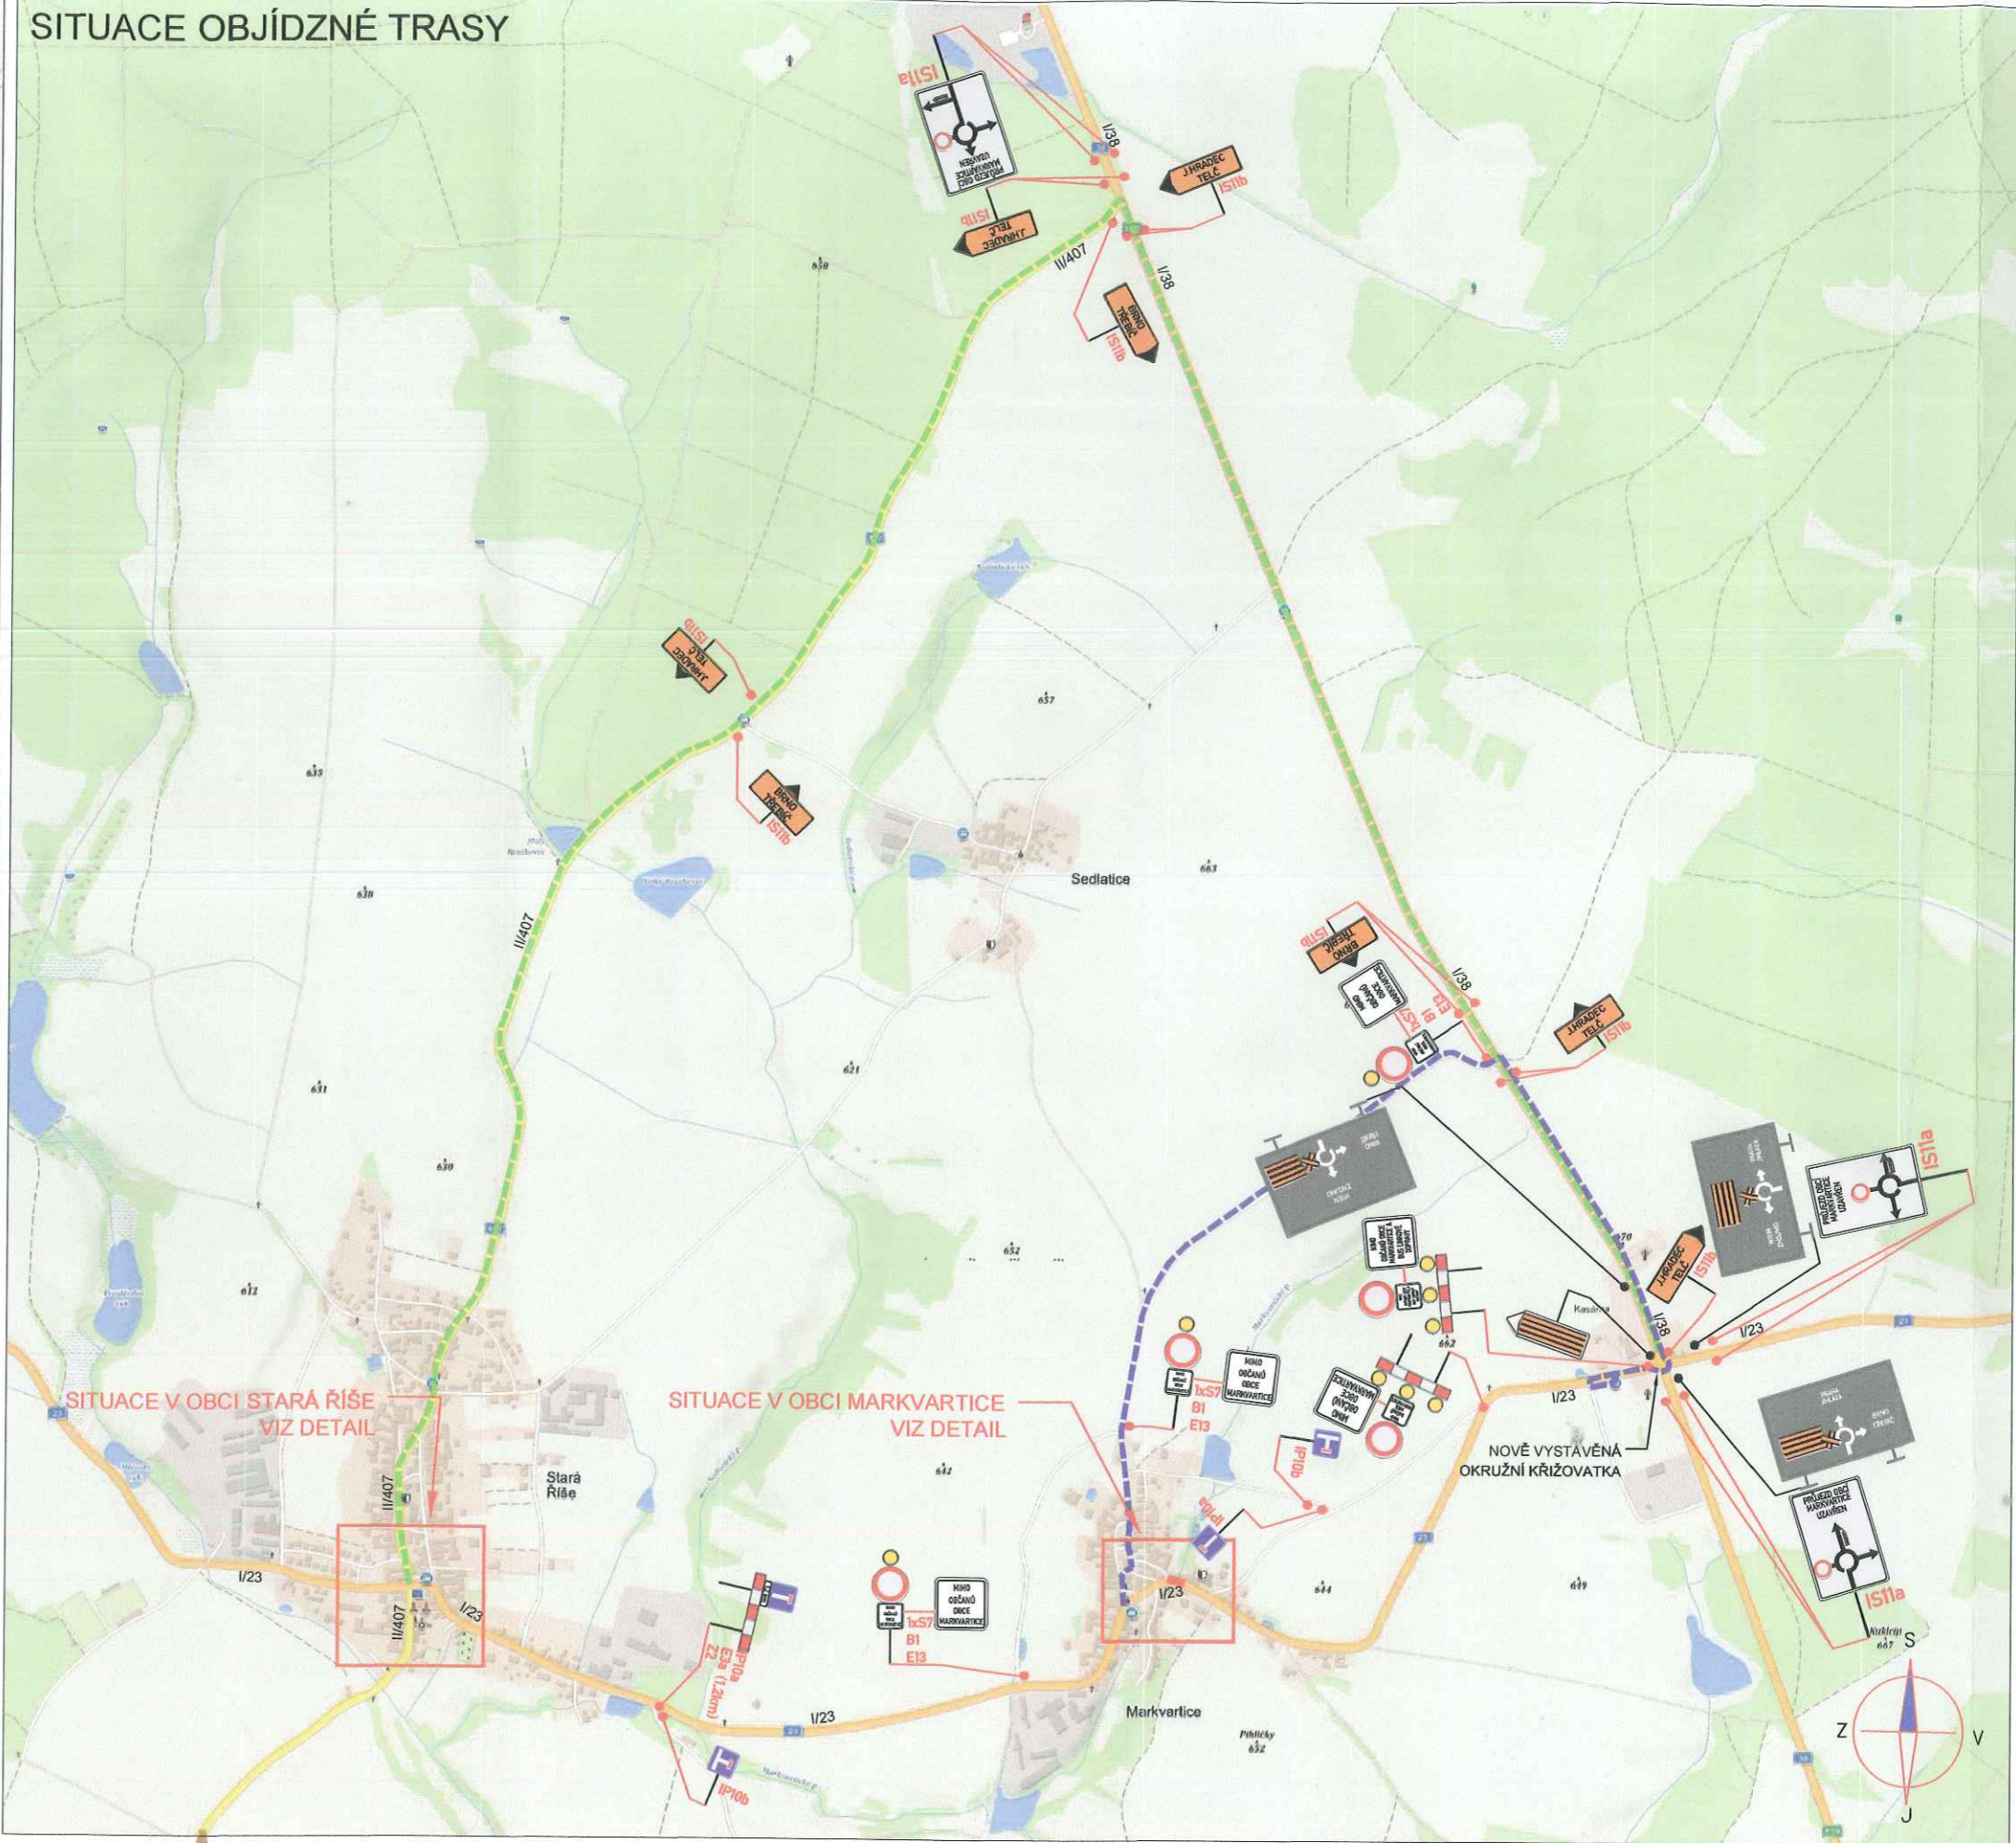

SITUACE V OBCI STARÁ ŘÍŠE
VIZ DETAIL

SITUACE V OBCI MARKVARTICE
VIZ DETAIL

NOVĚ VYSTÁVENÁ
OKRUŽNÍ KŘÍŽOVATKA