

LEGENDA:



NAVRŽENÉ PŘECHODNÉ DZ

UZAVŘENÝ ÚSEK

PLATNOST DOKUMENTACE


POLICIE ČESKÉ REPUBLIKY -

SPDI SOUHLASÍ POUZE S DZ, OBJÍZDNOU TRASOU, ZUK A UZAVÍRKOU PLATNOST VYJÁDŘENÍ 1 ROK v/...../2019


v/...../2019

Použitě dopravní značení bude v základní velikosti a v reflexním provedení tř.1
 K návrhu dopravního značení bylo využito: TP 65 Zásady pro dopravní značení na pozemních komunikacích
 TP 66 Zásady pro označování pracovních míst na pozemních komunikacích



VYPRACOVAL:	Ing. František Preisler	<i>Preisler</i>	
KONTROLOVAL:	Richard Peška	<i>Peška</i>	
NÁZEV AKCE:	CYKLOSTEZKA R08 JIHLAVA - PÁVOV Přechodné dopravní značení - omezení provozu		VYZNAČ, s.r.o. Srážná 5113/1, 586 01 Jihlava
OBSAH:	Situace provizorního sjezdu na I/38		DATUM: 1/2019 Arch. č.: 111

m 1:50

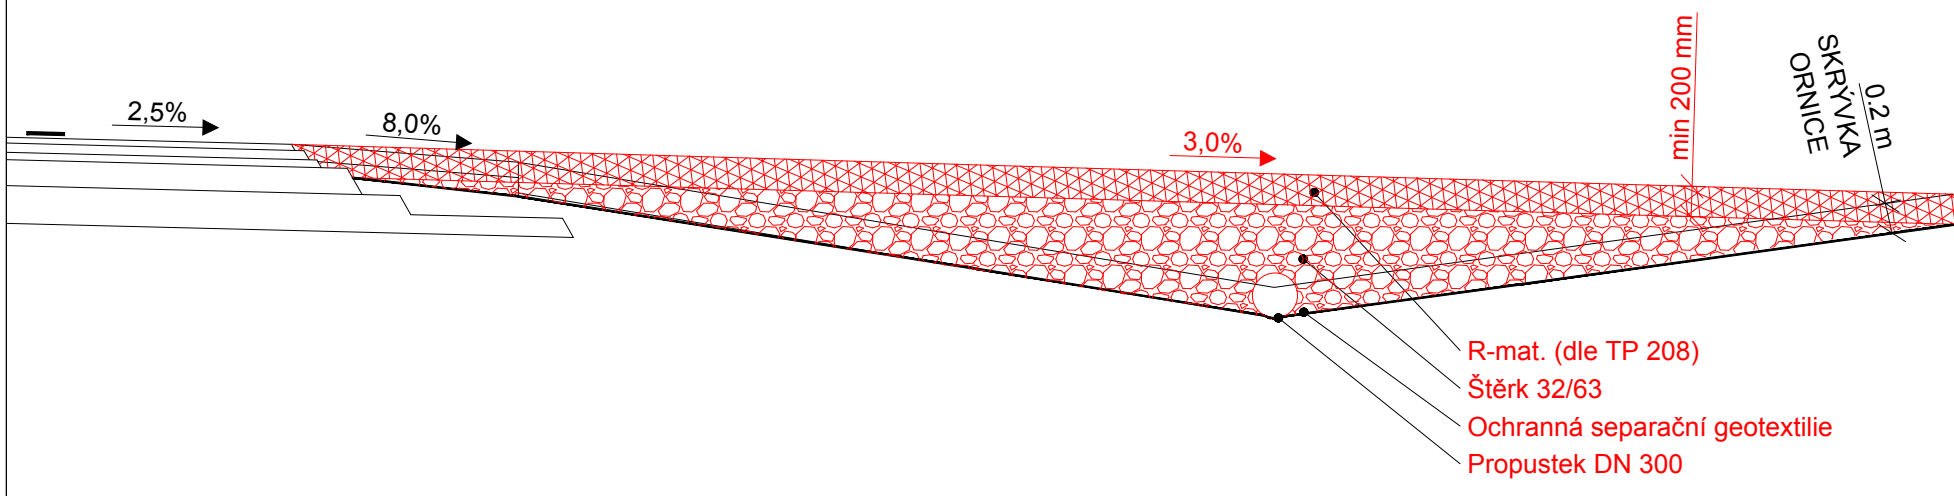

m 1:500

