


- Legenda:**
- Uzavřený úsek dálnice D1 Exit 21 Mírošovice - Exit 90 Humpolec pro nákladní vozidla s celkovou hmotností nad 12 t
 - - - Objízdná trasa pro nákladní vozidla s celkovou hmotností nad 12 t
 - Řešená lokalita křižovatka na objízdné trase
- Poznámky:**
- Uzavření dálnice v Exitu 21 Mírošovice a 41 Sternov a vyladení nákladních vozidel s celkovou hmotností nad 12 t z dálnice v Exitu 90 Humpolec je zajištěno v přílohách 4.1, 4.5 a 4.7.


Zhotovitel: PŘ
PRAOPROJEKT
 Nahrál/vypracoval: Ing. Bronislav ŠTAMBAŠKÝ
 Stavba: D1 MODERNIZACE - ÚSEK 02, EXIT 21 MÍROŠOVICE - EXIT 29 HĚZDONICE
 Objekt: SO 02-172.1 DIO - ETAPA 1.b
 Priorita: OBJÍZDNÁ TRASA PRO TRANZITNÍ VOZIDLA NAD 12t

Číslo zakázky:	19-144-9
Datum:	02/2019
Měřítko:	1:35000
Stupeň:	RDS
Číslo přílohy:	3.1.1

Technický systém S-VISK, výhledový systém Bp

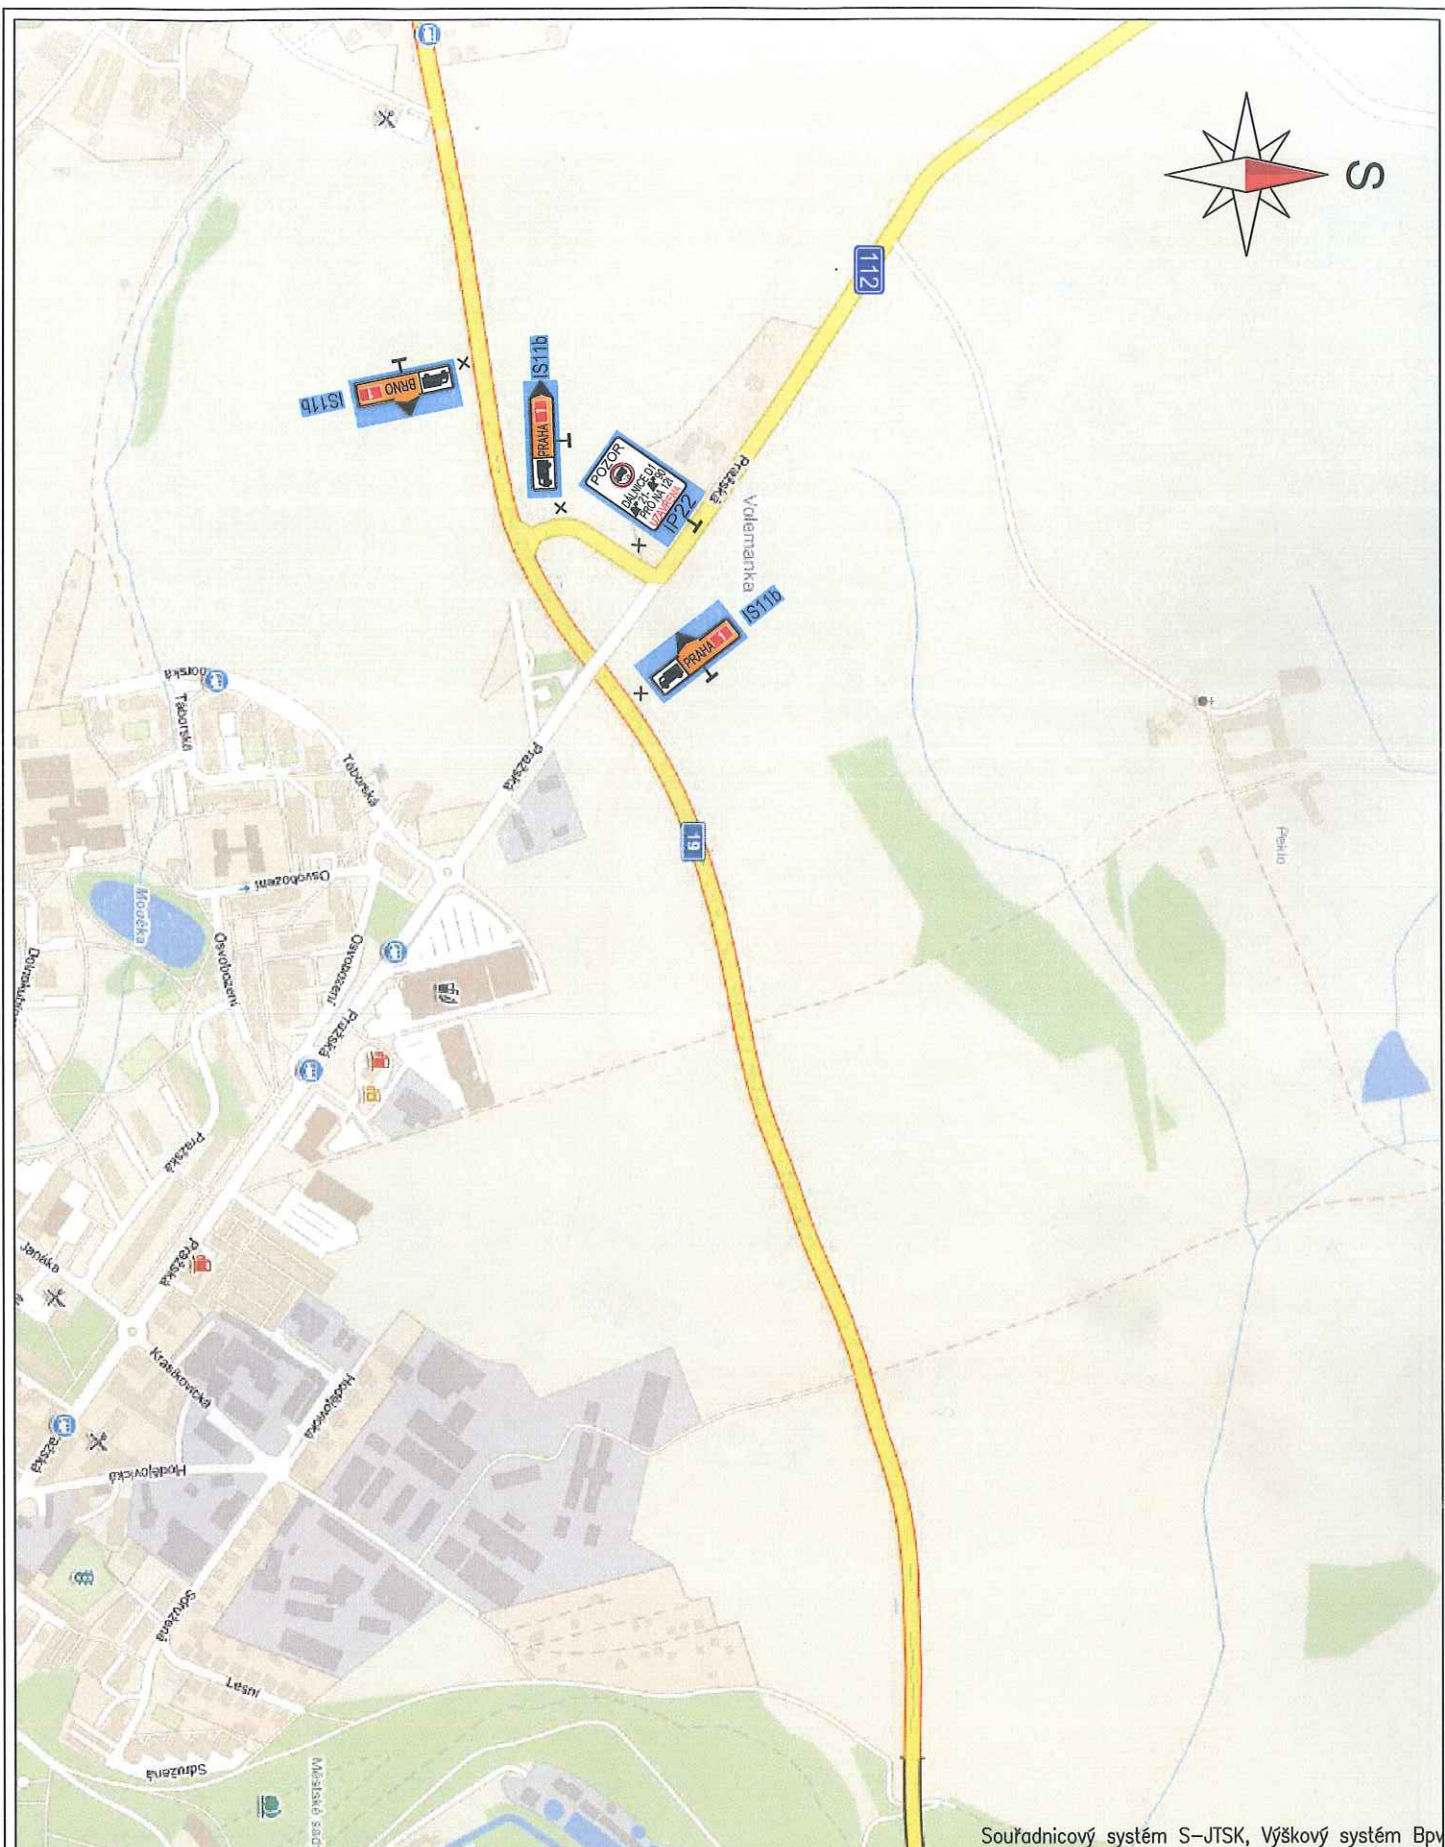


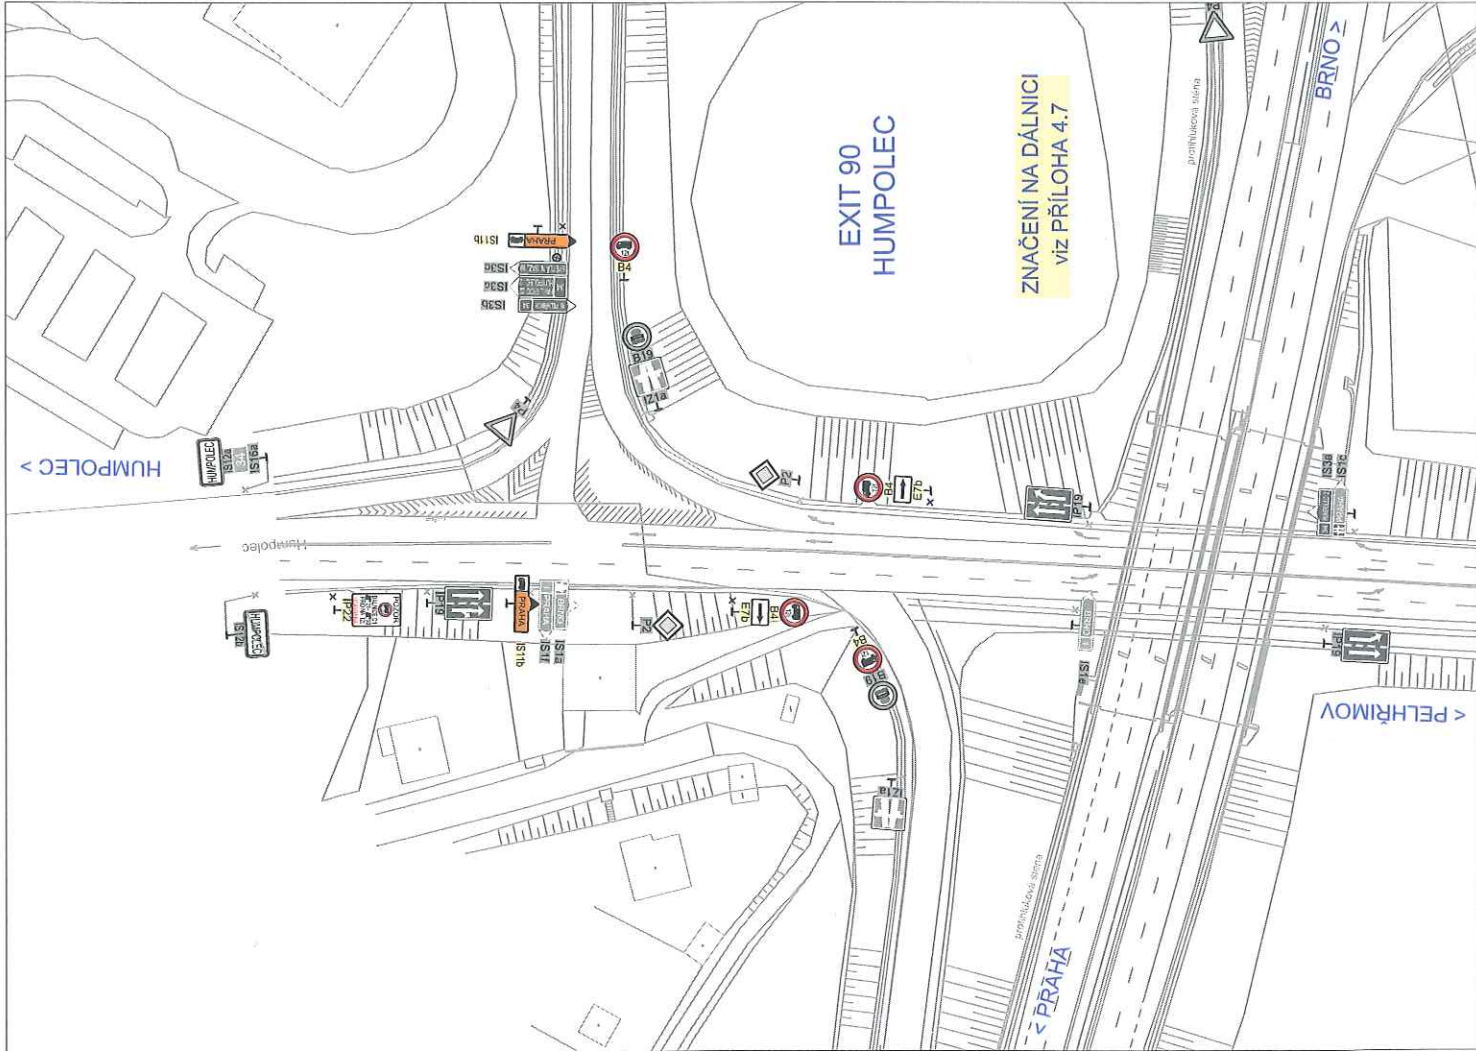
Souřadnicový systém S-JTSK, Výškový systém Bpv

Zhotovitel PD: 	Stavba: D1 MODERNIZACE – ÚSEK 02, EXIT 21 MIROŠOVICE - EXIT 29 HVĚZDONICE	Číslo zakázky: 19-144-9
	Objekt: SO 02-172.1 DIO - ETAPA 1.b	Datum: 02/2019
Navrhl/vypracoval: Ing. Bronislav ŠTAMBAŠKÝ	Příloha: DETAIL 9 - KŘÍŽ. I/19, III/112 PELHŘIMOV	Stupeň: RDS Číslo přílohy: 3.1.10



Souřadnicový systém S-JTSK, Výškový systém Bpv

Zhotovitel PD: 	Stavba: D1 MODERNIZACE - ÚSEK 02, EXIT 21 MIROŠOVICE - EXIT 29 HVĚZDONICE Objekt: SO 02-172.1 DIO - ETAPA 1.b	Číslo zakázky: 19-144-9 Datum: 02/2019 Měřítko: 1:8000 Stupeň: RDS
Navrh/vypracoval: Ing. Bronislav ŠTAMBASKÝ	Příloha: DETAIL 10 - KŘIŽ. I/19, I/34 PELHŘIMOV	Číslo přílohy: 3.1.11




a			
b			
c			
č	text změny – odůvodnění	datum	podpis

D1 MODERNIZACE – ÚSEK 02
 EXIT 21 MIROŠOVICE – EXIT 29 HVĚZDONICE
 Číslo objektu: SO 02-172.1

Objednatel stavby:

 ŘEDITELSTVÍ SILNIC A DÁLNIC ČR	Ředitelství silnic a dálnic ČR Na Pankráci 56, 145 05 Praha 4	Razítko: Kontroloval: Datum: Podpis:
--	---	---

Zhotovitel stavby

 EUROVIA VINCI	EUROVIA CS, a.s. Národní 138/10, 110 00 Praha 1 Odštěpný závod oblast Čechy střed, závod Praha východ Neokotčená 1332 198 00 Praha 9 EUROVIA Beton GmbH Frank-Zappa-Strasse 11 126 81 Berlin, SRN	Razítko zhotovitele: Kontroloval: Datum: Podpis: Razítko výstupní kontroly RDS: Kontroloval: Datum: Podpis:
---	--	--

Souřadnicový systém JTSK

Výškový systém Bpv

Zpracovatel objektu: PRAGOPROJEKT, a.s.
 K Ryšance 1668/16, 147 54 Praha 4
 +420 226 066 111, mailbox@pragoprojekt.cz, www.pragoprojekt.cz
 IČ: 452 72 387; DIČ: CZ45272387

Vypracoval: Ing. Bronislav ŠTAMBAŠKÝ	Hlavní inženýr projektu: Ing. Bronislav ŠTAMBAŠKÝ	Razítko:
Odpovědný projektant: Ing. Bronislav ŠTAMBAŠKÝ	Kontroloval: Ing. Michal IPSEK	
Číslo zakázky: 19-144-9	Datum: 02/2019	

Akce: DÁLNIČE D1 MODERNIZACE – ÚSEK 02 EXIT 21 MIROŠOVICE – EXIT 29 HVĚZDONICE	Měřítko: 1:1000 Stupeň: RDS	Formát: 2xA4 Souprava:
Příloha: OMEZENÍ NA NÁJEZDU NA DÁLNICI V EXITU 90 SMĚR PRAHA	Číslo přílohy: 4.8	