

DOPRAVNÍ OPATŘENÍ : I/38 Jihlava, mosty přivaděč v km 165,450 - 166,145






Vozovka s více jízdními pruhy v jednom směru jízdy

Pracovní místo na středním dělicím pásu o délce 695 m.


Termín omezení: 25.03.2019 - 31.03.2019

úsek provádění stavebních prací na sil. I/38





3a. ETAPA

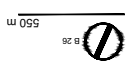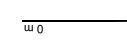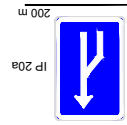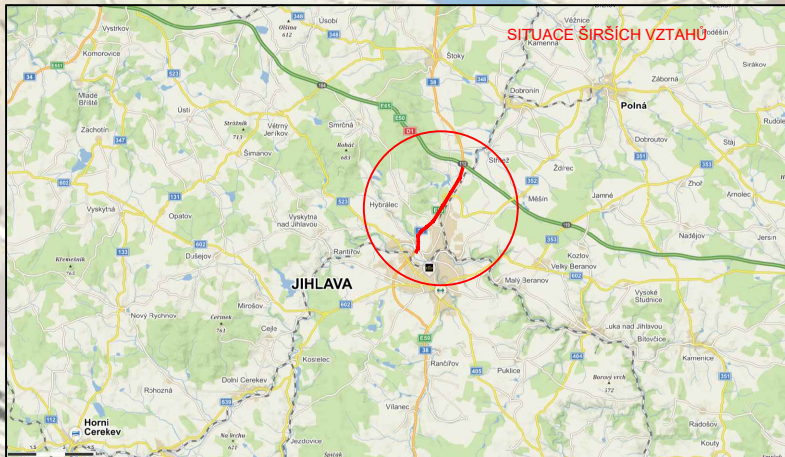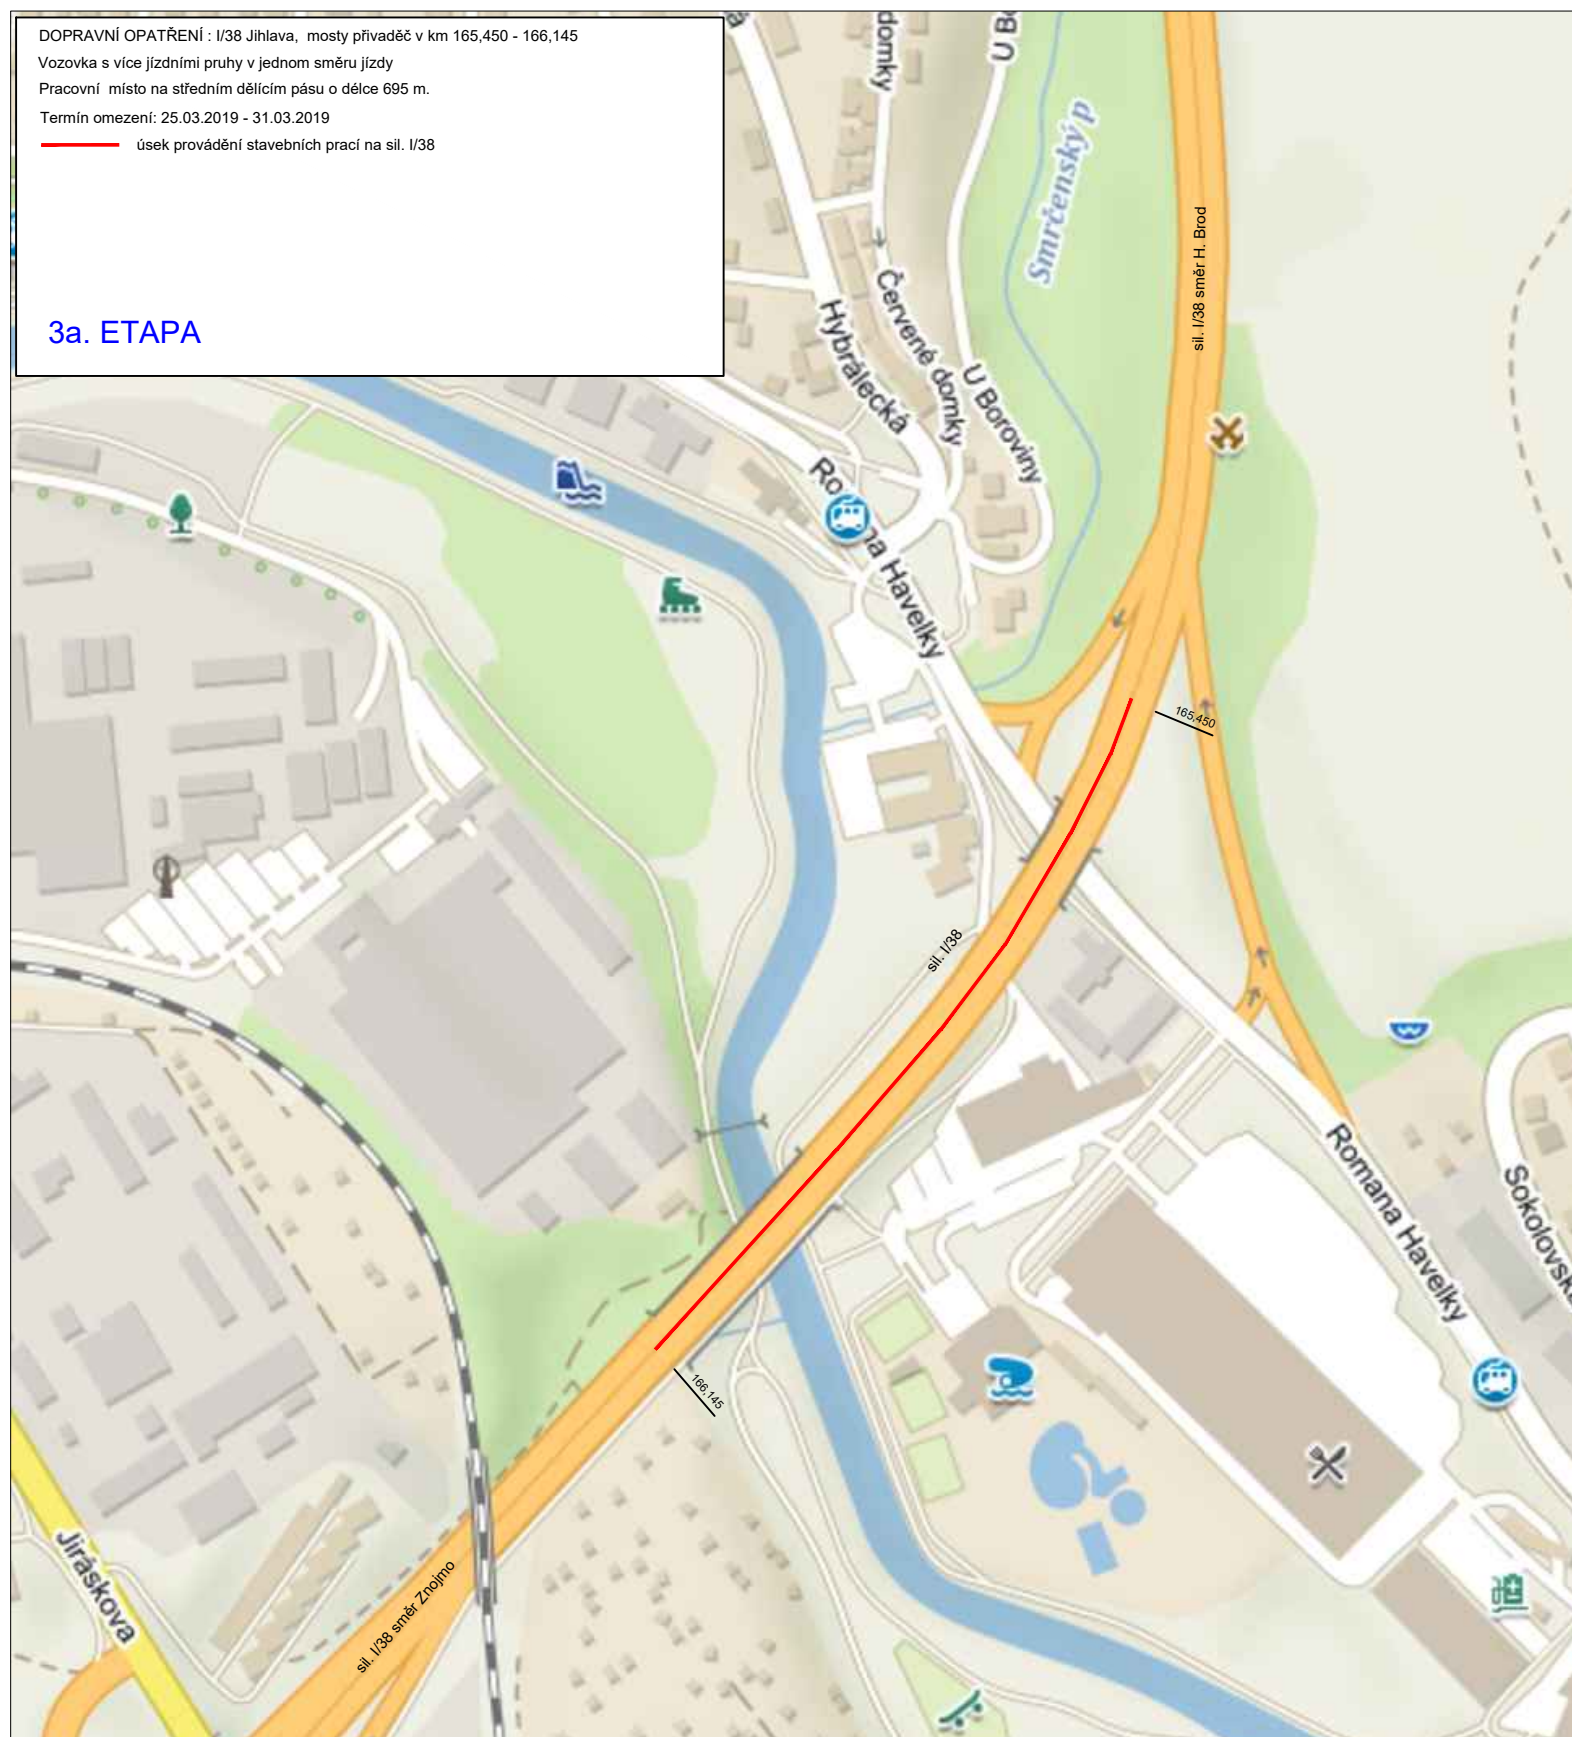


směr H. Brod

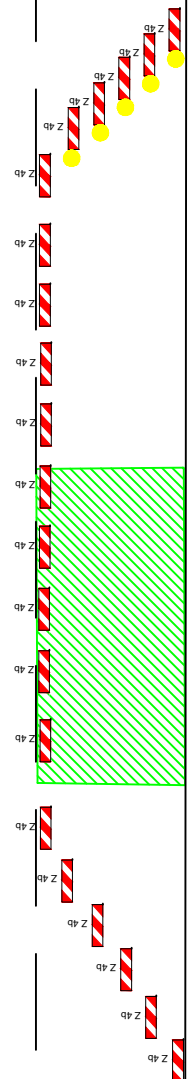

silnice I/38

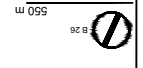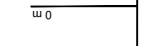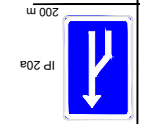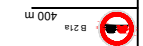

směr Znojmo

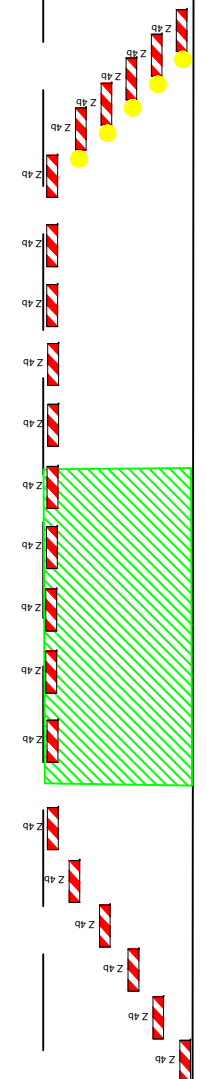

silnice I/38