
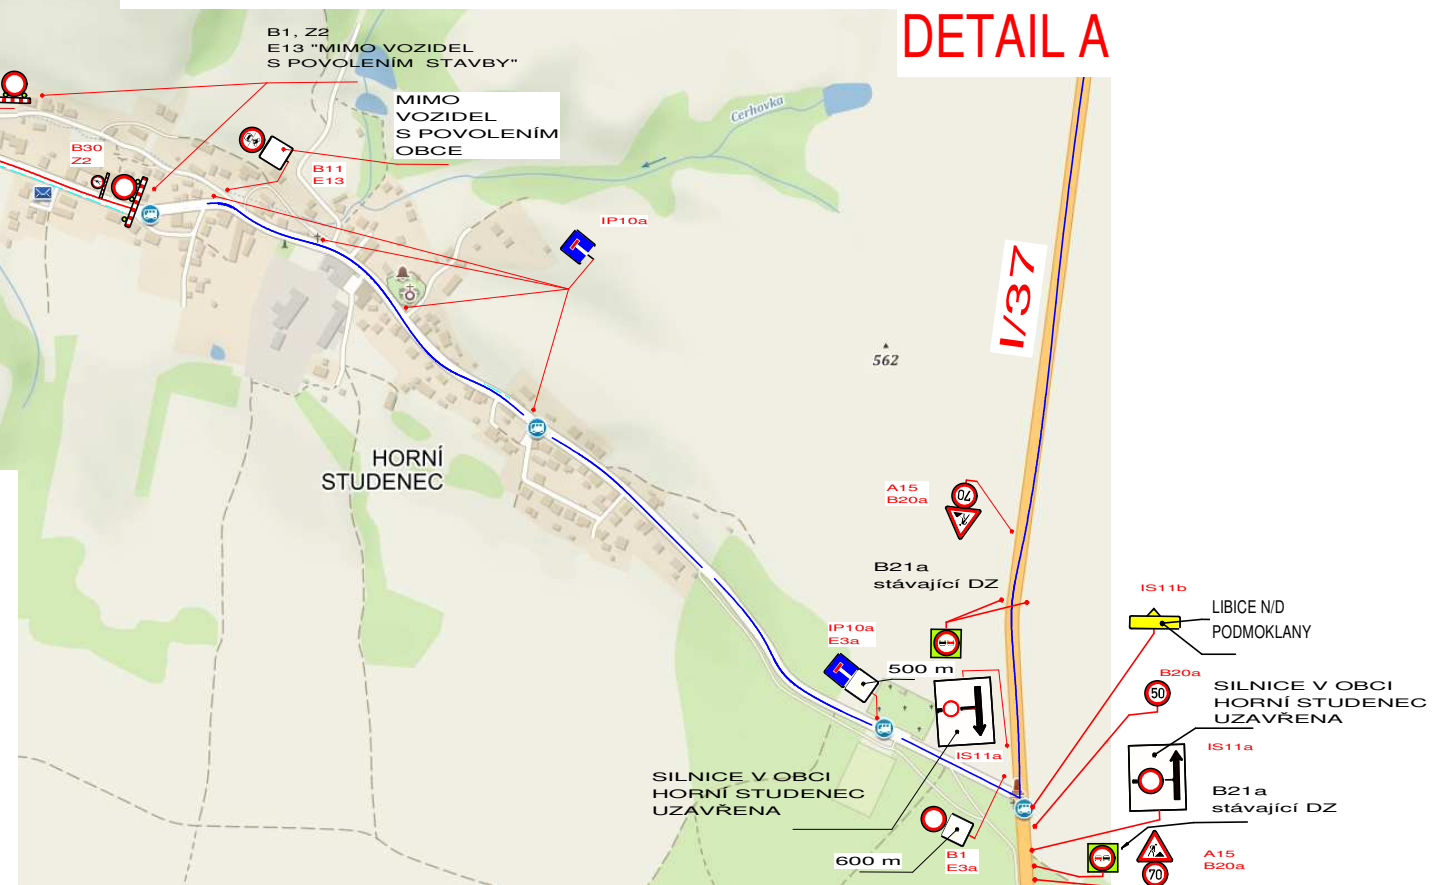
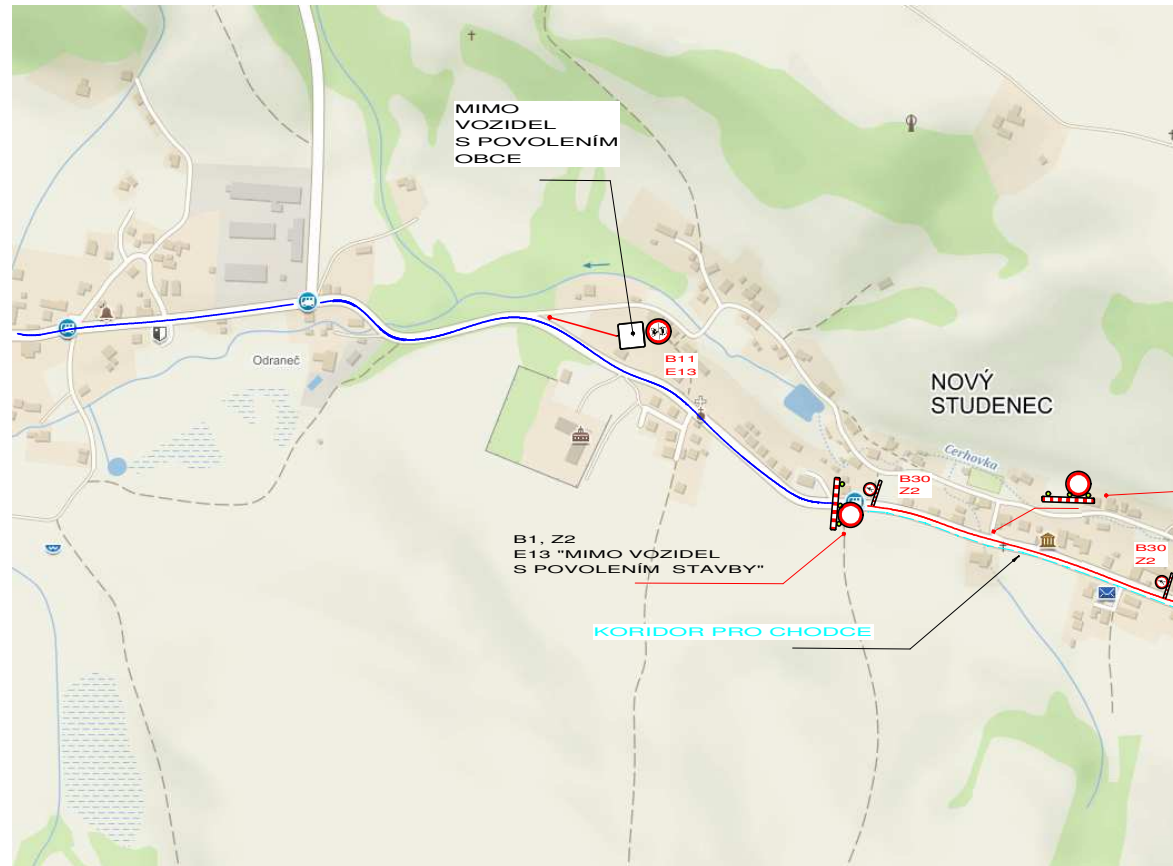


UZAVÍRKA SILNICE Č. III/34416 HORNÍ STUDENEC A NOVÝ STUDENEC

II. ETAPA

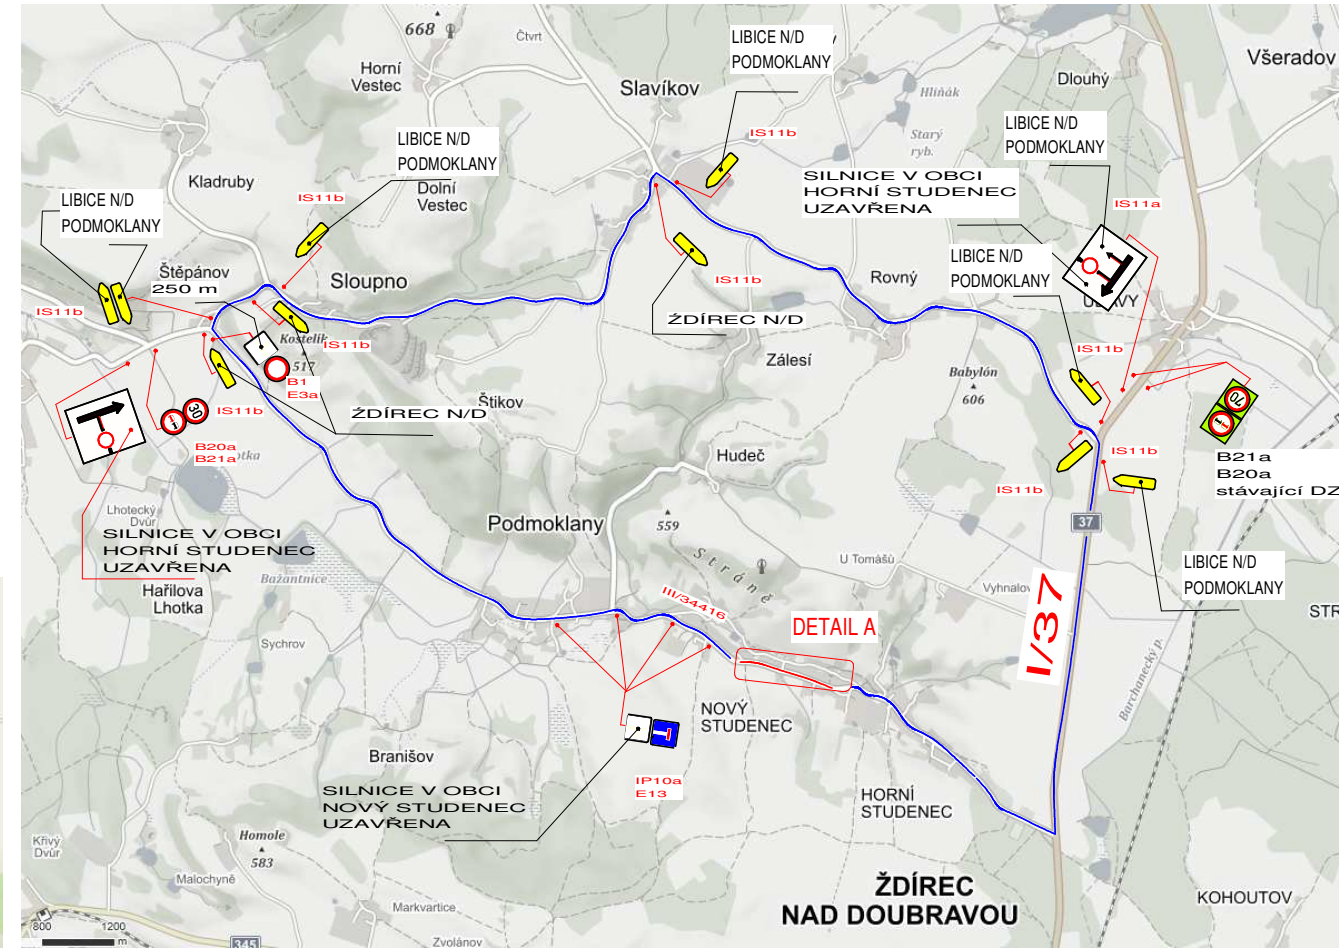

POZNÁMKA:

STÁVAJÍCÍ SMĚROVÉ DOPRAVNÍ ZNAČENÍ BUDE ZAKRYTO DLE POŽADAVKU UZAVÍRKY SILNICE Č. III/34416

LEGENDA:

- UZAVÍRKA
- OBJÍZDNÁ TRASA