



příloha 1/1

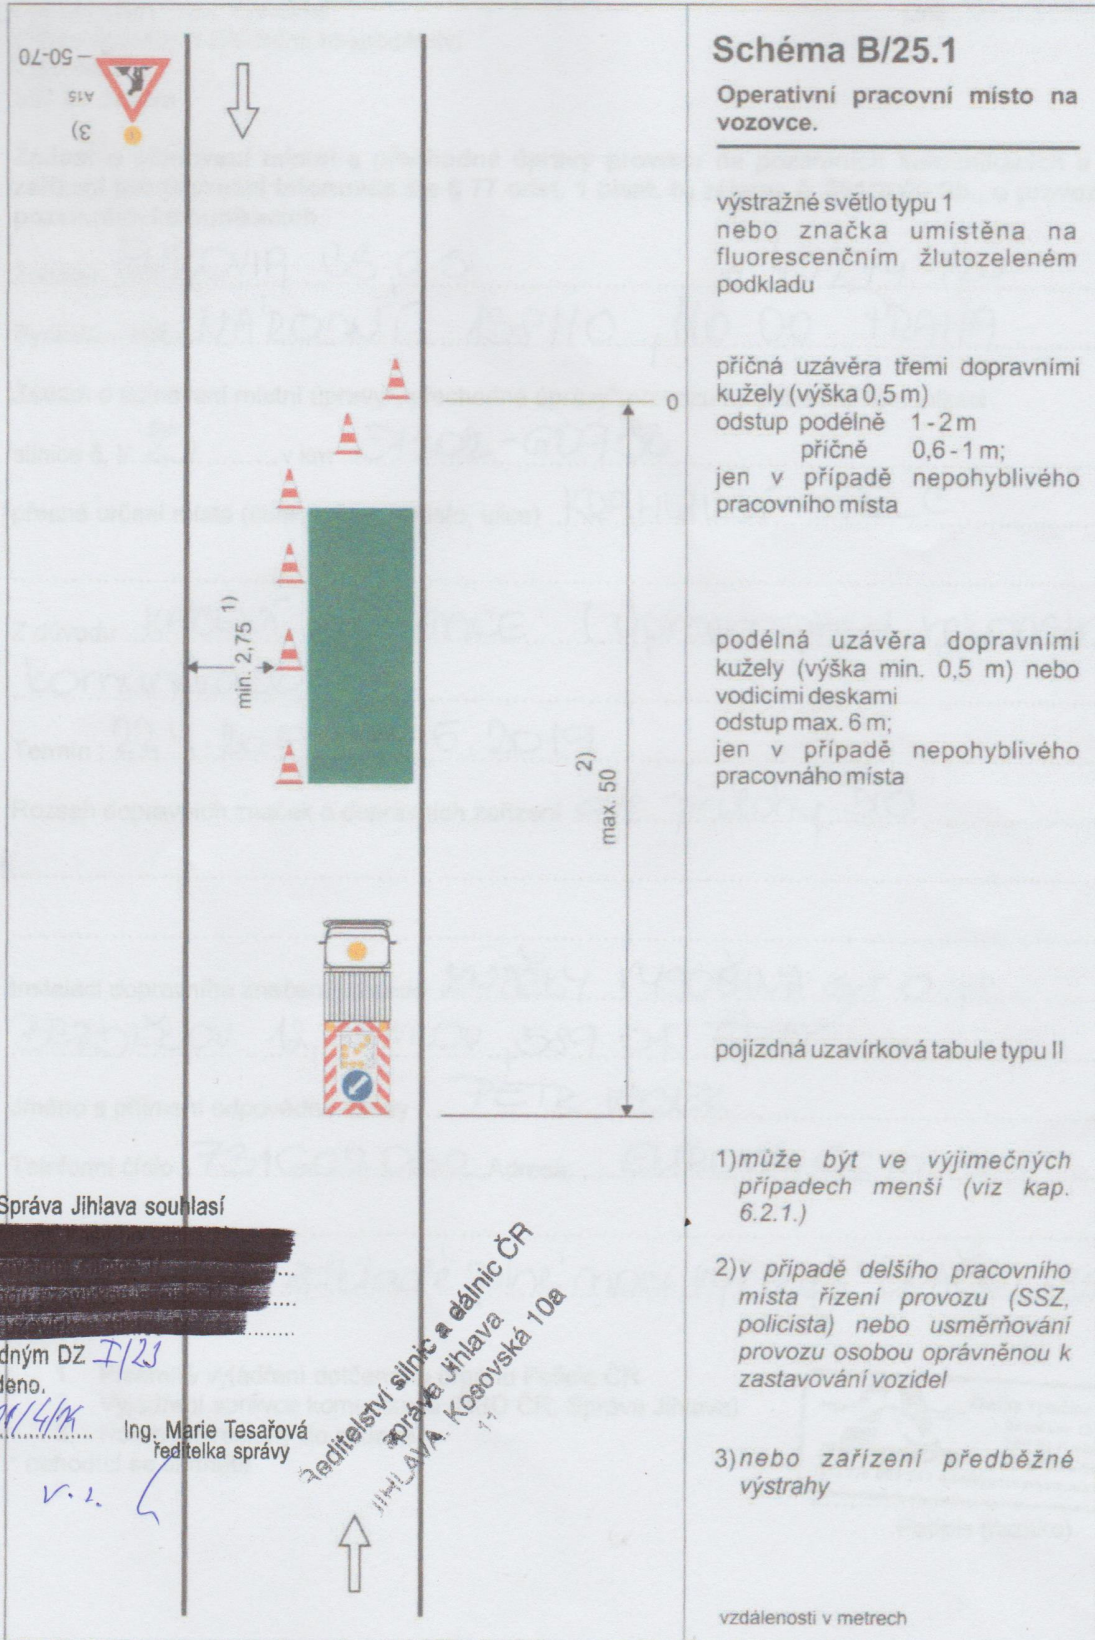

ŘSD ČR, Správa Jihlava souhlasí

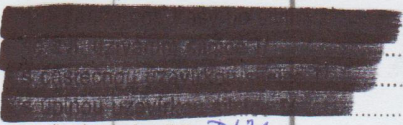

- s přechodným DZ 7/23
jak je uvedeno.

V Jihlavě

Ing. Marie Tesařová
ředitelka správy

v. z.

Krajské ředitelství policie a silnic ČR
Správa Jihlava
Jihlava, Kosovská 10a

POLICIE ČESKÉ REPUBLIKY
Krajské ředitelství policie kraje Vysočina
dopravní inspektorát Jihlava

Pod č.j.: KRPI-45569-2/ČJ-2019-160706

Odsouhlaseno dne: 16. 04. 2019

Platnost omezena do: ukončení prací

Podpis: [Signature]

TP 66 / 21015

PČR DI Jihlava vydává 22.02.2019 stanovisko formou
souhlasu dle § 25/1 z.č. 13/1997 Sb. ke ZVK
pro kácení vegetace okolo silnice 1/23 dle
§ 25/6c3 z.č. 13/1997 Sb. 2 díle souhlasí
stanovisko k PD2 dle § 77/26)
z.č. 369/2000 Sb.