



KEŘKOV


autobusová
zastávka "Přibyslav, Keřkov"
zrušena

II. ETAPA
varianta A

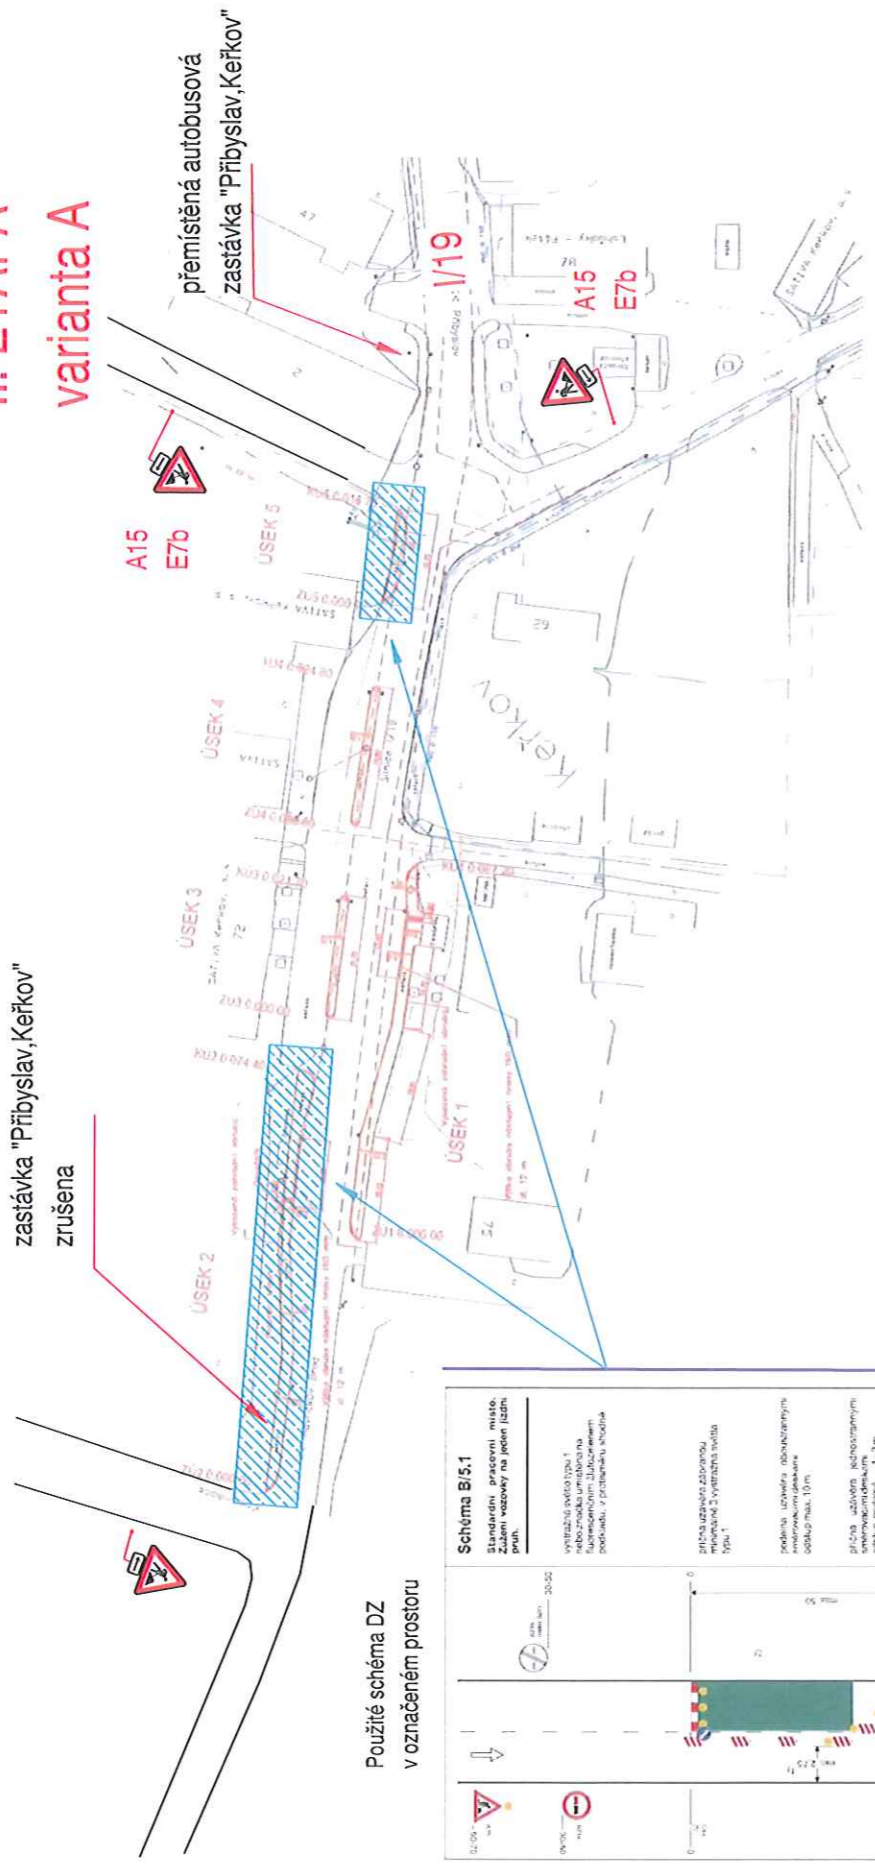


Použití schéma DZ
v označeném prostoru

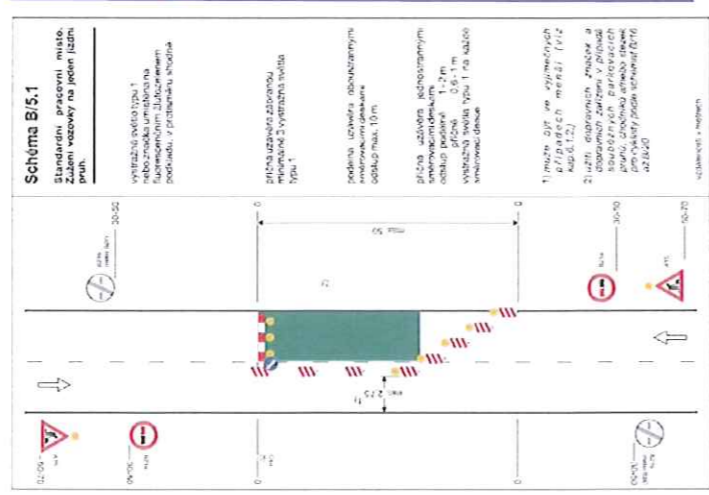

 **MĚSTO PŘIBYSLAV**
ICO 00268097
Bechyňovo náměstí 1
582 22 Přibyslav

Yanard

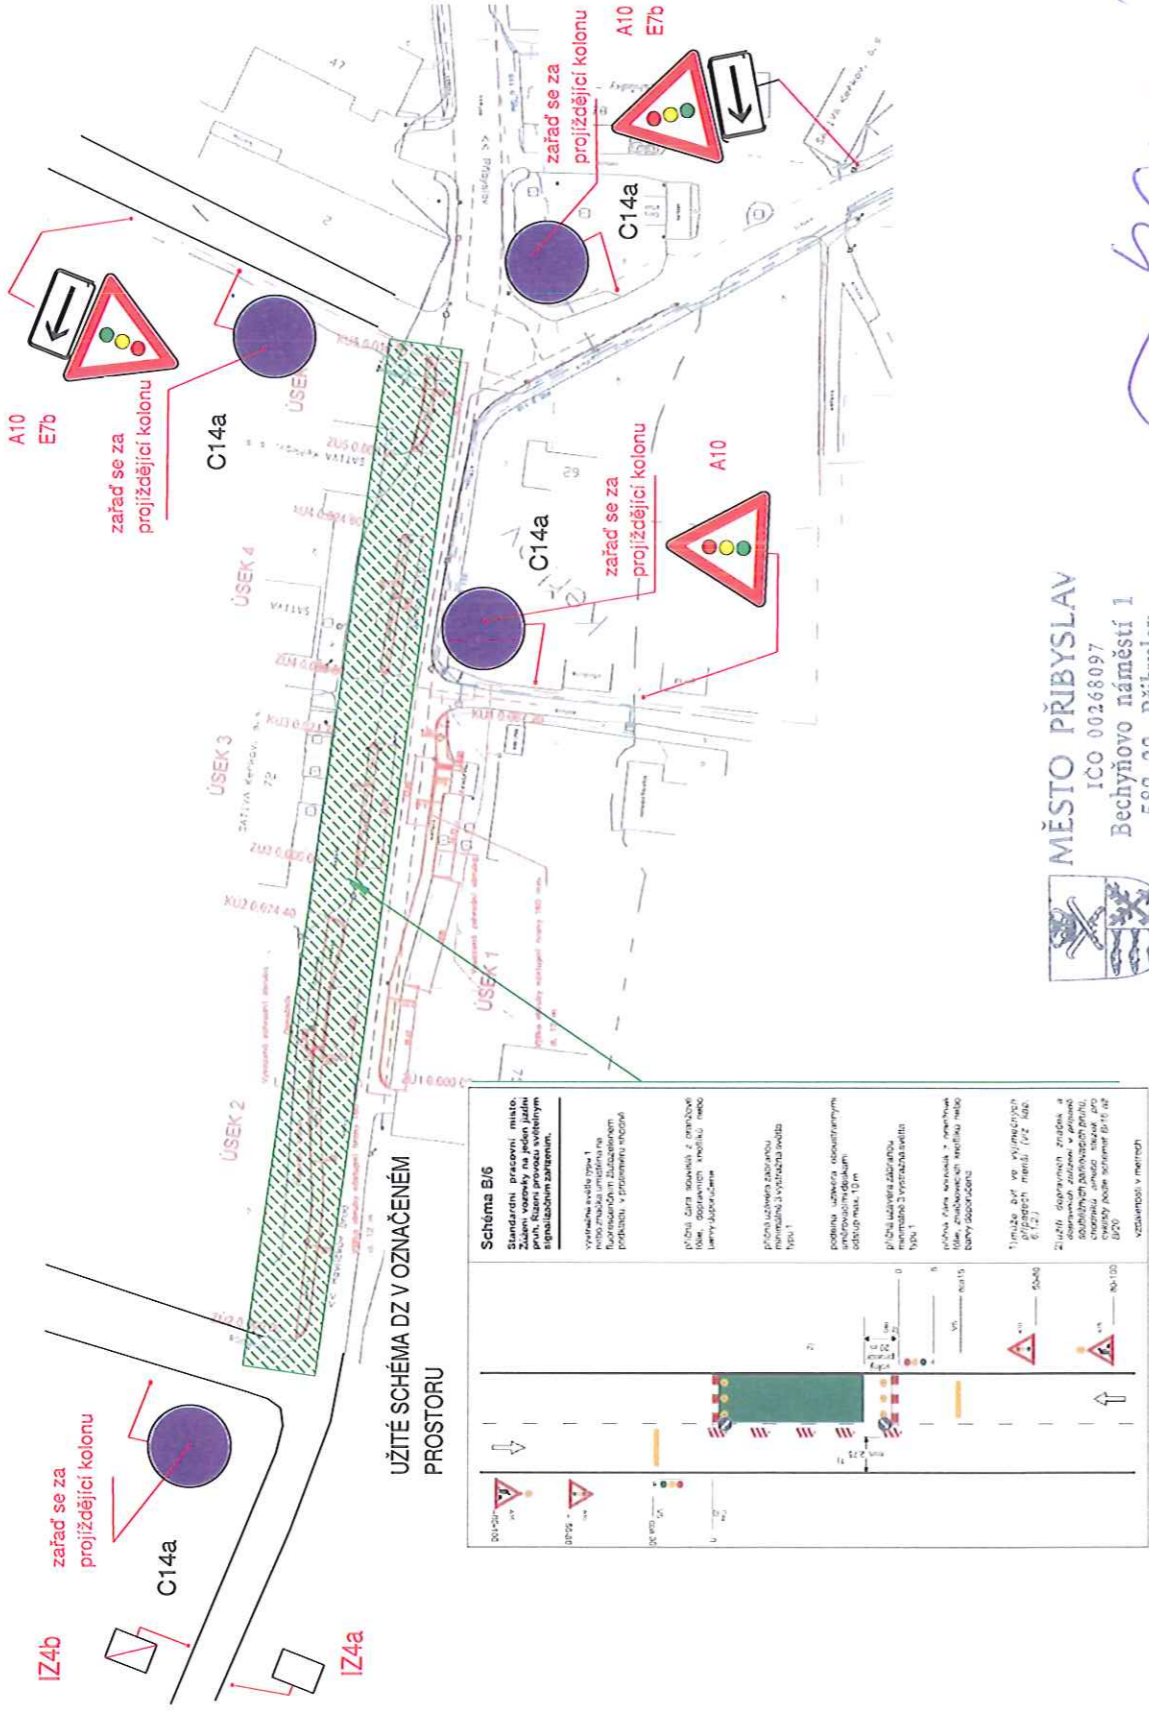



MĚSTO PŘIBYSLAV
 IČO 00268097
 Bechyňovo náměstí 1
 582 22 Přibyslav


Yamarc

KEŘKOV

III. ETAPA
varianta A

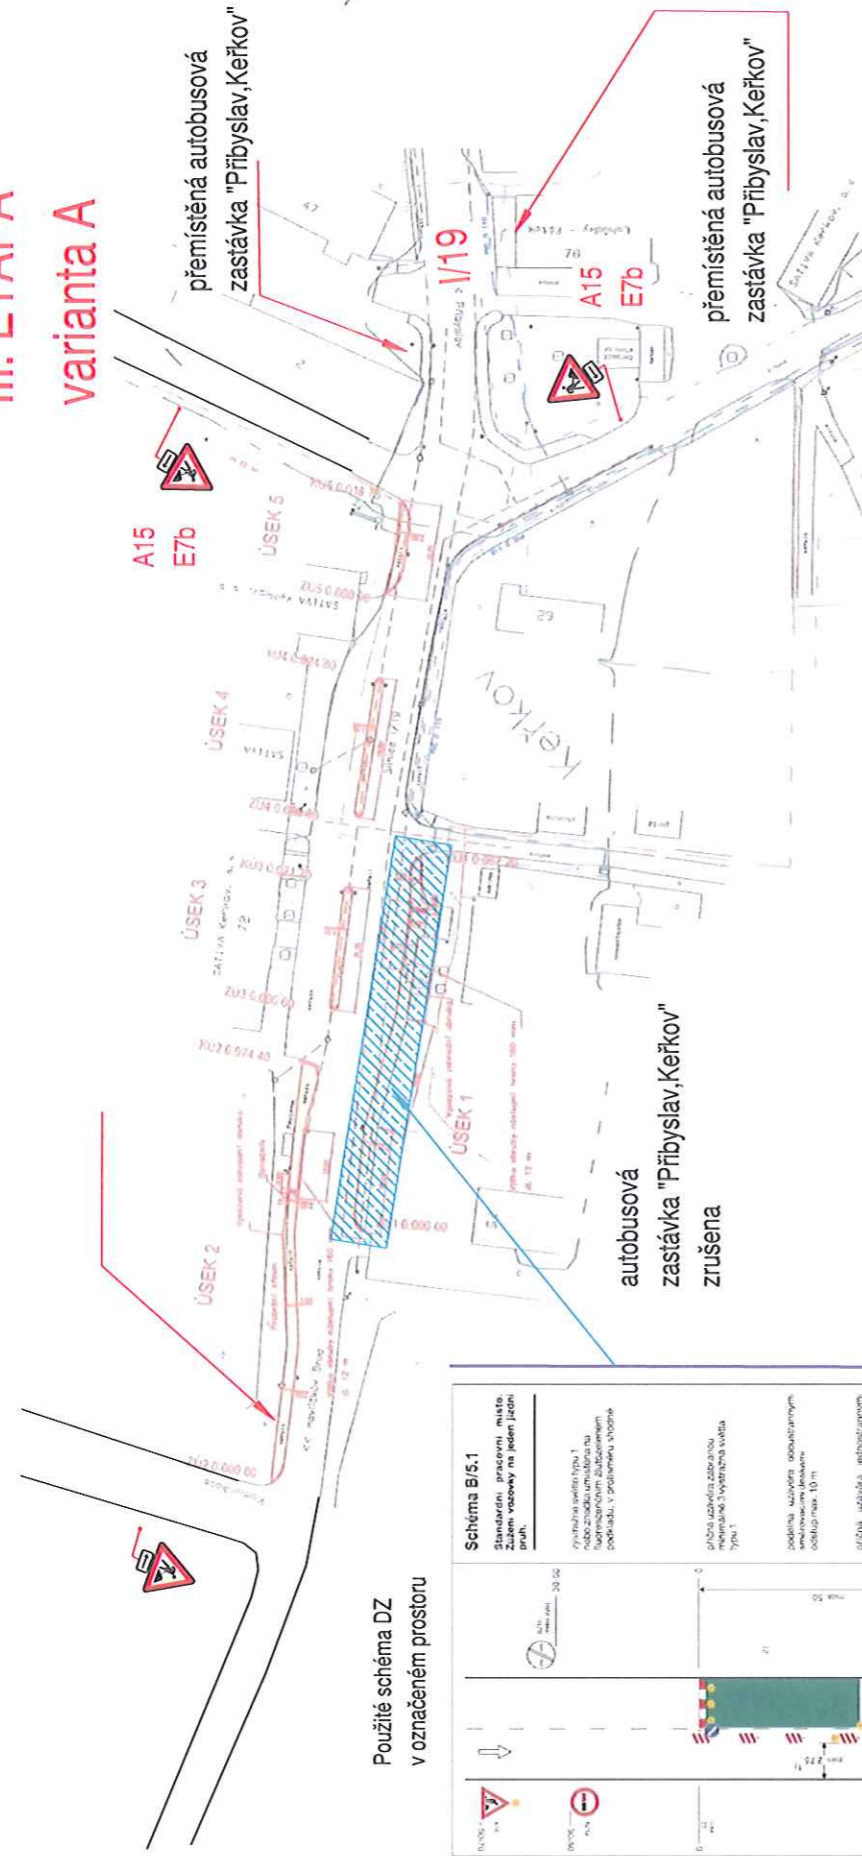

Použití schéma DZ
v označeném prostoru

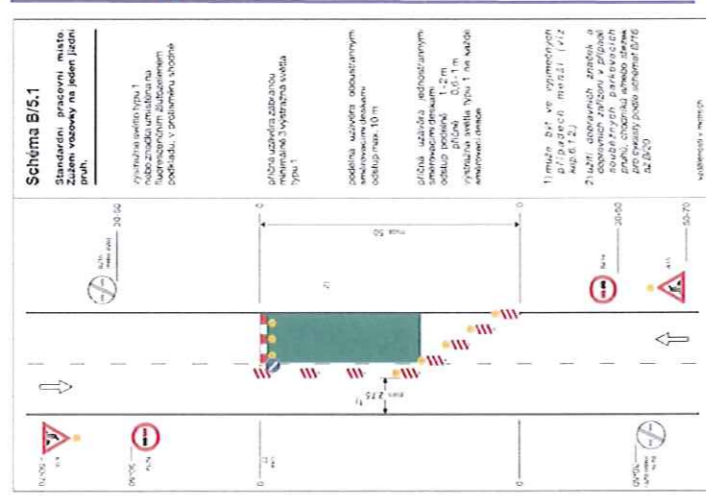


MĚSTO PŘIBYSLAV
ICO 00268097
Bechyňovo náměstí 1
582 22 Přibyslav


Garuda

KEŘKOV

III. ETAPA
varianta B

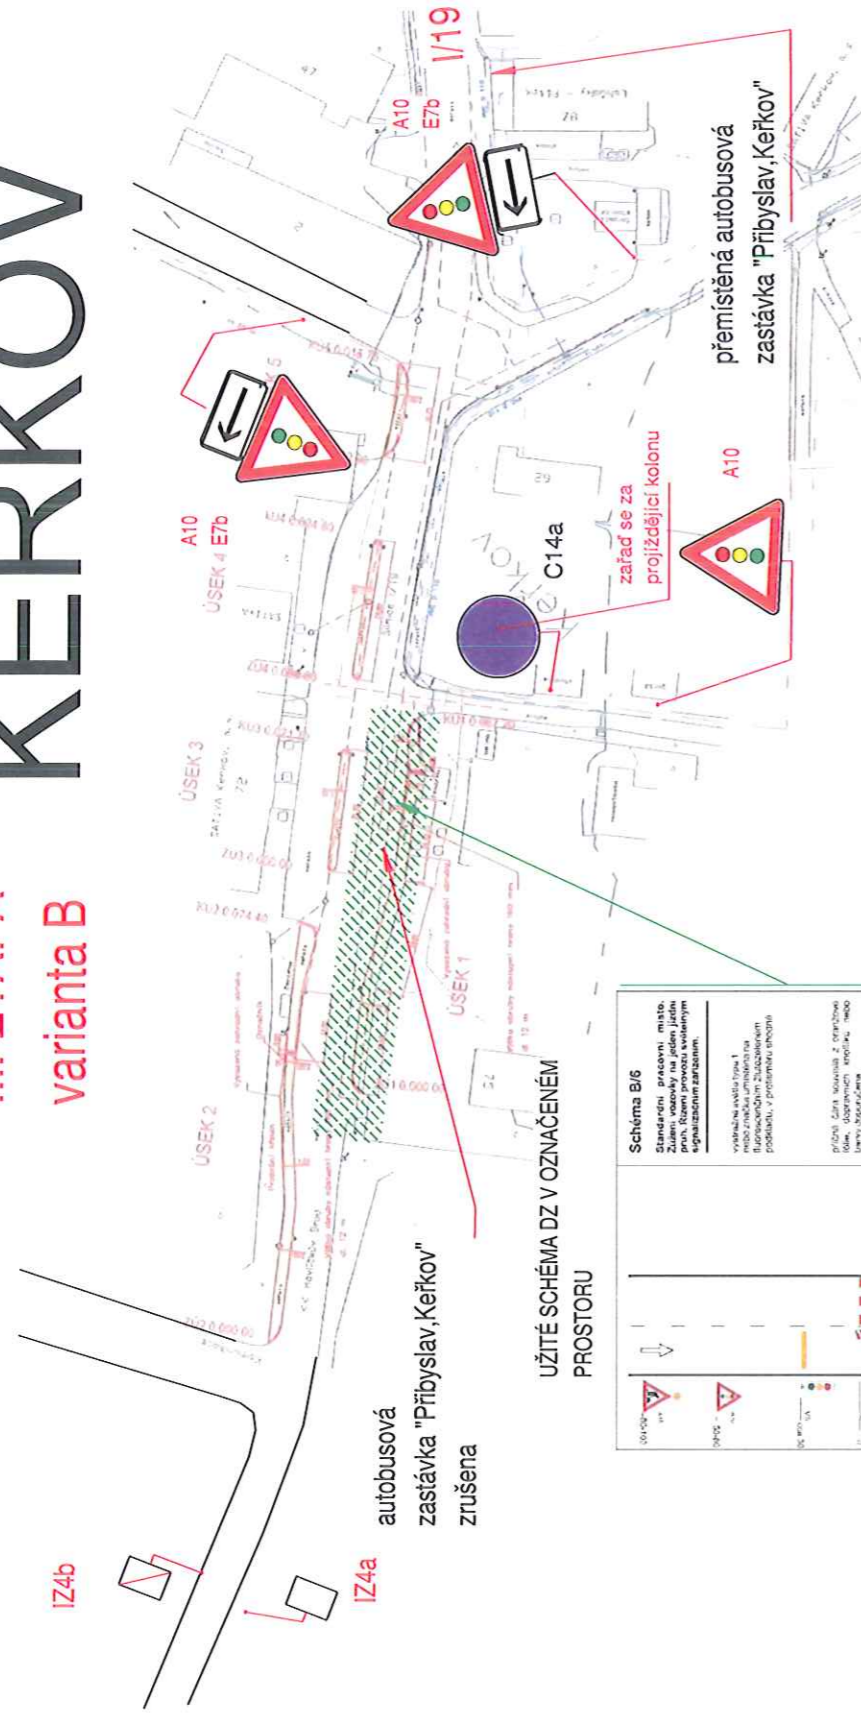

UŽITÉ SCHÉMA DZ V OZNAČENÉM PROSTORU

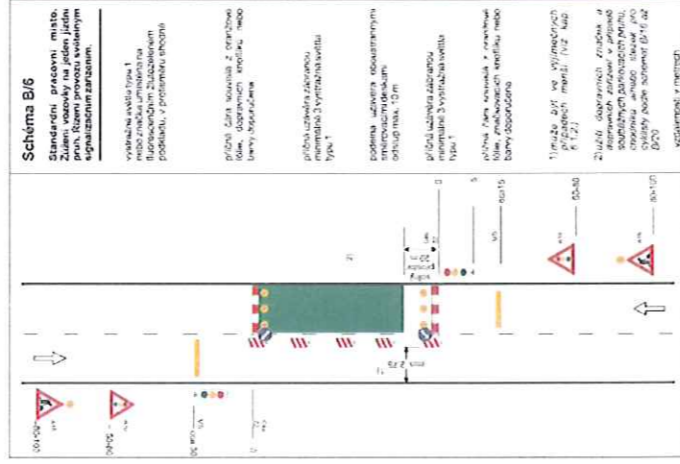

MĚSTO PŘIBYSLAV
ICO 00268097
Bechyňovo náměstí 1
582 22 Přibyslav