




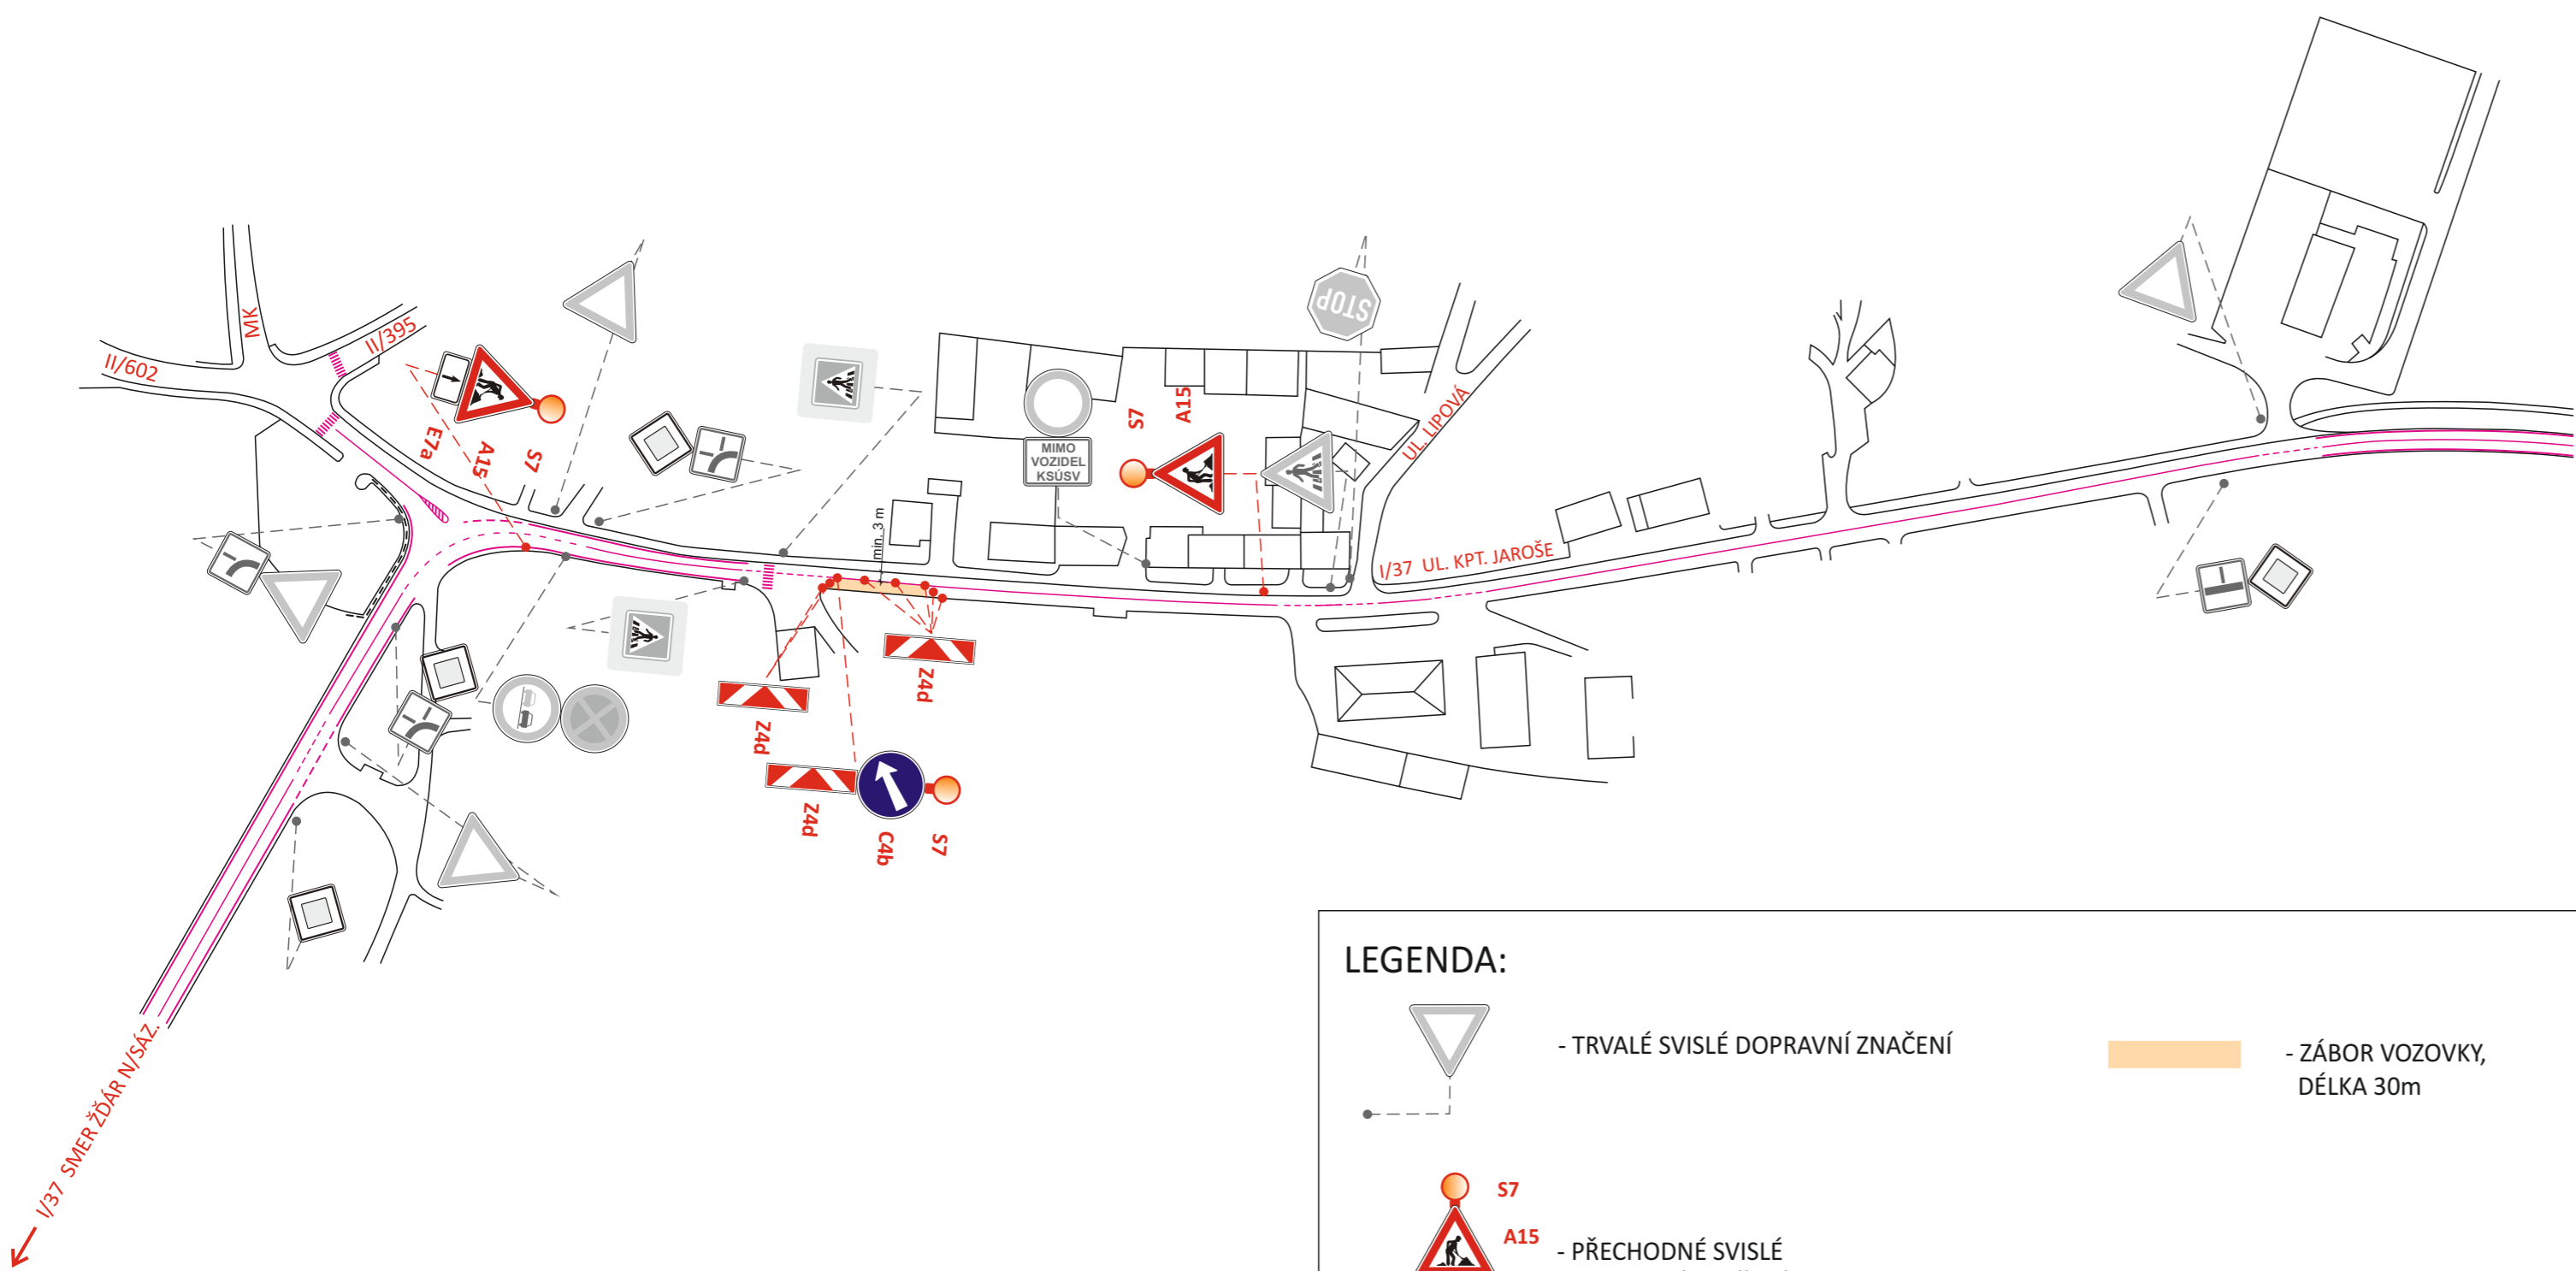

SITUACE PŘECHODNÉHO DOPRAVNÍHO ZNAČENÍ

I/37 VELKÁ BÍTEŠ, UL. KPT. JAROŠE - REKLAMACE


SITUACE STAVBY - I. ETAPA



LEGENDA:

-  - TRVALÉ SVISLÉ DOPRAVNÍ ZNAČENÍ
-  - ZÁBOR VOZOVKY, DÉLKA 30m
-  - PŘECHODNÉ SVISLÉ DOPRAVNÍ ZNAČENÍ
-  - TRVALÉ VODOROVNÉ DOPRAVNÍ ZNAČENÍ

POZNÁMKA:
TRVALÉ SVISLÉ DZ, KTERÉ BUDE V ROZPORU S PŘECHODNOU ÚPRAVOU PROVOZU, BUDE ZNEPLATNĚNO

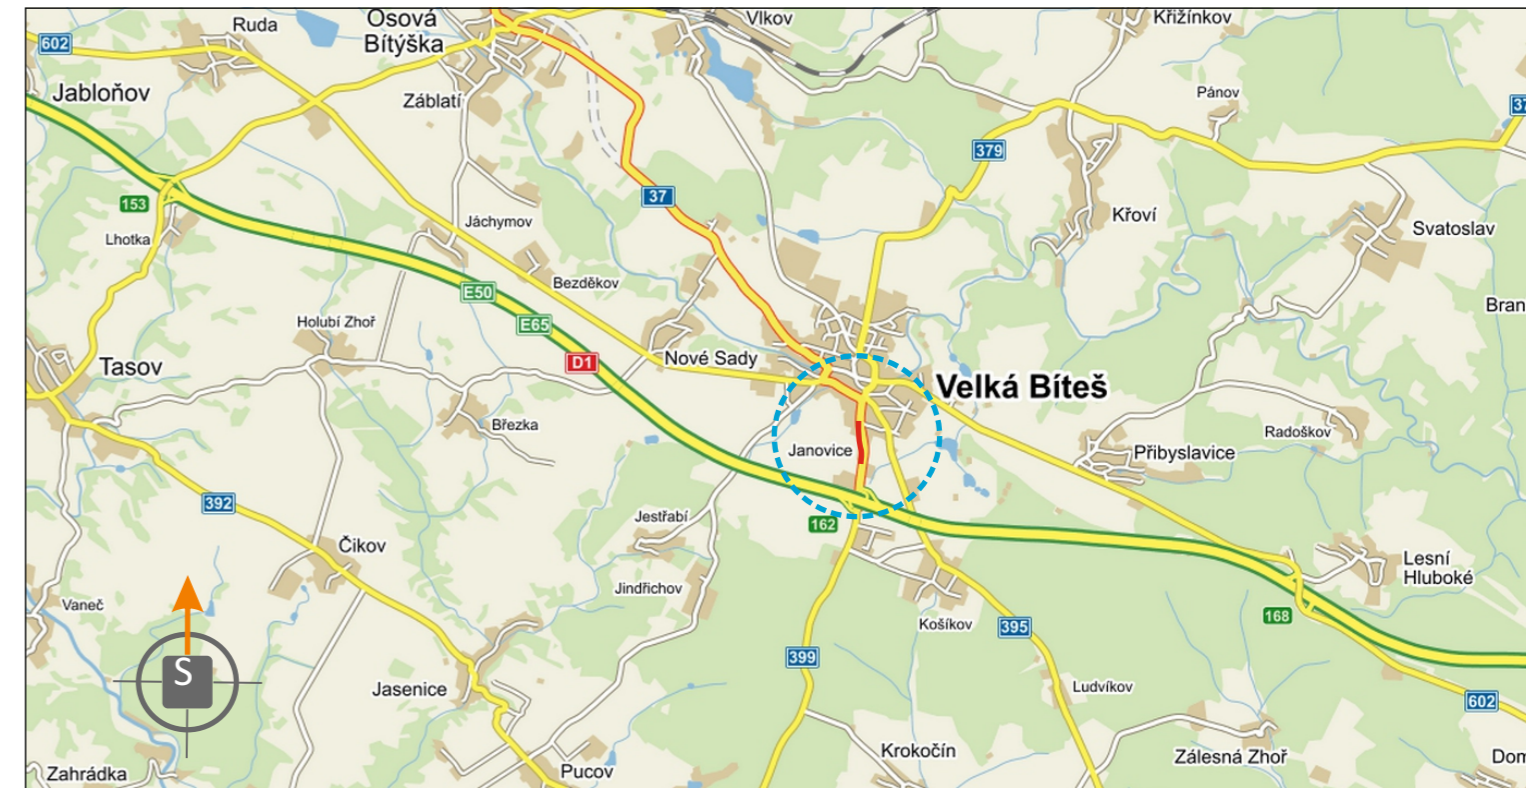


POTVRZENÍ PLATNOSTI DOKUMENTACE:

POLICIE ČESKÉ REPUBLIKY - DOPRAVNÍ INSPEKTORÁT ŽDÁR NAD SÁZAVOU:
 KR PJ- /ČJ-2019-161406
 Žďár nad Sázavou, dne . . . 2019
 DI souhlasí s návrhem
 DZ i se ZUK


ŘSD ČR - SPRÁVA JIHLAVA:
 Dne . . . 2019

KSÚSV - PRACOVISŤE ŽDÁR NAD SÁZAVOU:
 Dne . . . 2019



- Svislé dopravní značení
- Vodorovné dopravní značení
- Provizorní dopravní značení
- Projektování dopravního značení

DOKA, s.r.o., provozovna: Na návsi 11/5, Holásky, 620 00 Brno, IČ: 63471752, DIČ: CZ63471752, e-mail: info@dokadz.cz, www.dokadz.cz, mob.: 603 881 905

VEDOUcí PROJEKTANT	Bc. Jakub LACH		 DOKA, s.r.o. Na návsi 11/5, Holásky, 620 00 Brno IČ: 63471752, DIČ: CZ63471752 e-mail: info@dokadz.cz www.dokadz.cz mob.: 603 881 905
ZODPOVĚDNÝ PROJEKTANT	Bc. Jakub LACH		
VYPRACOVAL	Ondřej HEJDUŠEK		
KRESLIL	Ondřej HEJDUŠEK		
KONTROLOVAL	Aleš TESAŘ		
KRAJ: VYSOČINA	OKRES: ŽDÁR NAD SÁZAVOU	KÚ: VELKÁ BÍTEŠ	
STAVBA:			
I/37 VELKÁ BÍTEŠ, UL. KPT. JAROŠE REKLAMACE SITUACE STAVBY - I. ETAPA			DATUM 04/2019 FORMÁT 3x A4 MĚŘÍTKO ----- ÚČEL RDS ČÍS. ZAKÁZKY PDZ - 047 ARCHIVNÍ ČÍS. 2019 - 056 ČÍS. SOUPRAVY ČÍS. PŘÍLOHY I
NÁZEV VÝKRESU:			
SITUACE PŘECHODNÉHO DOPRAVNÍHO ZNAČENÍ			