


Akce: Novostavba areálu firmy ZZN Hospodářské potřeby, a.s. Havlíčkův Brod
Místo: silnice I/38 ul. Masarykova, Havlíčkův Brod -
protlak kanalizační přípojky

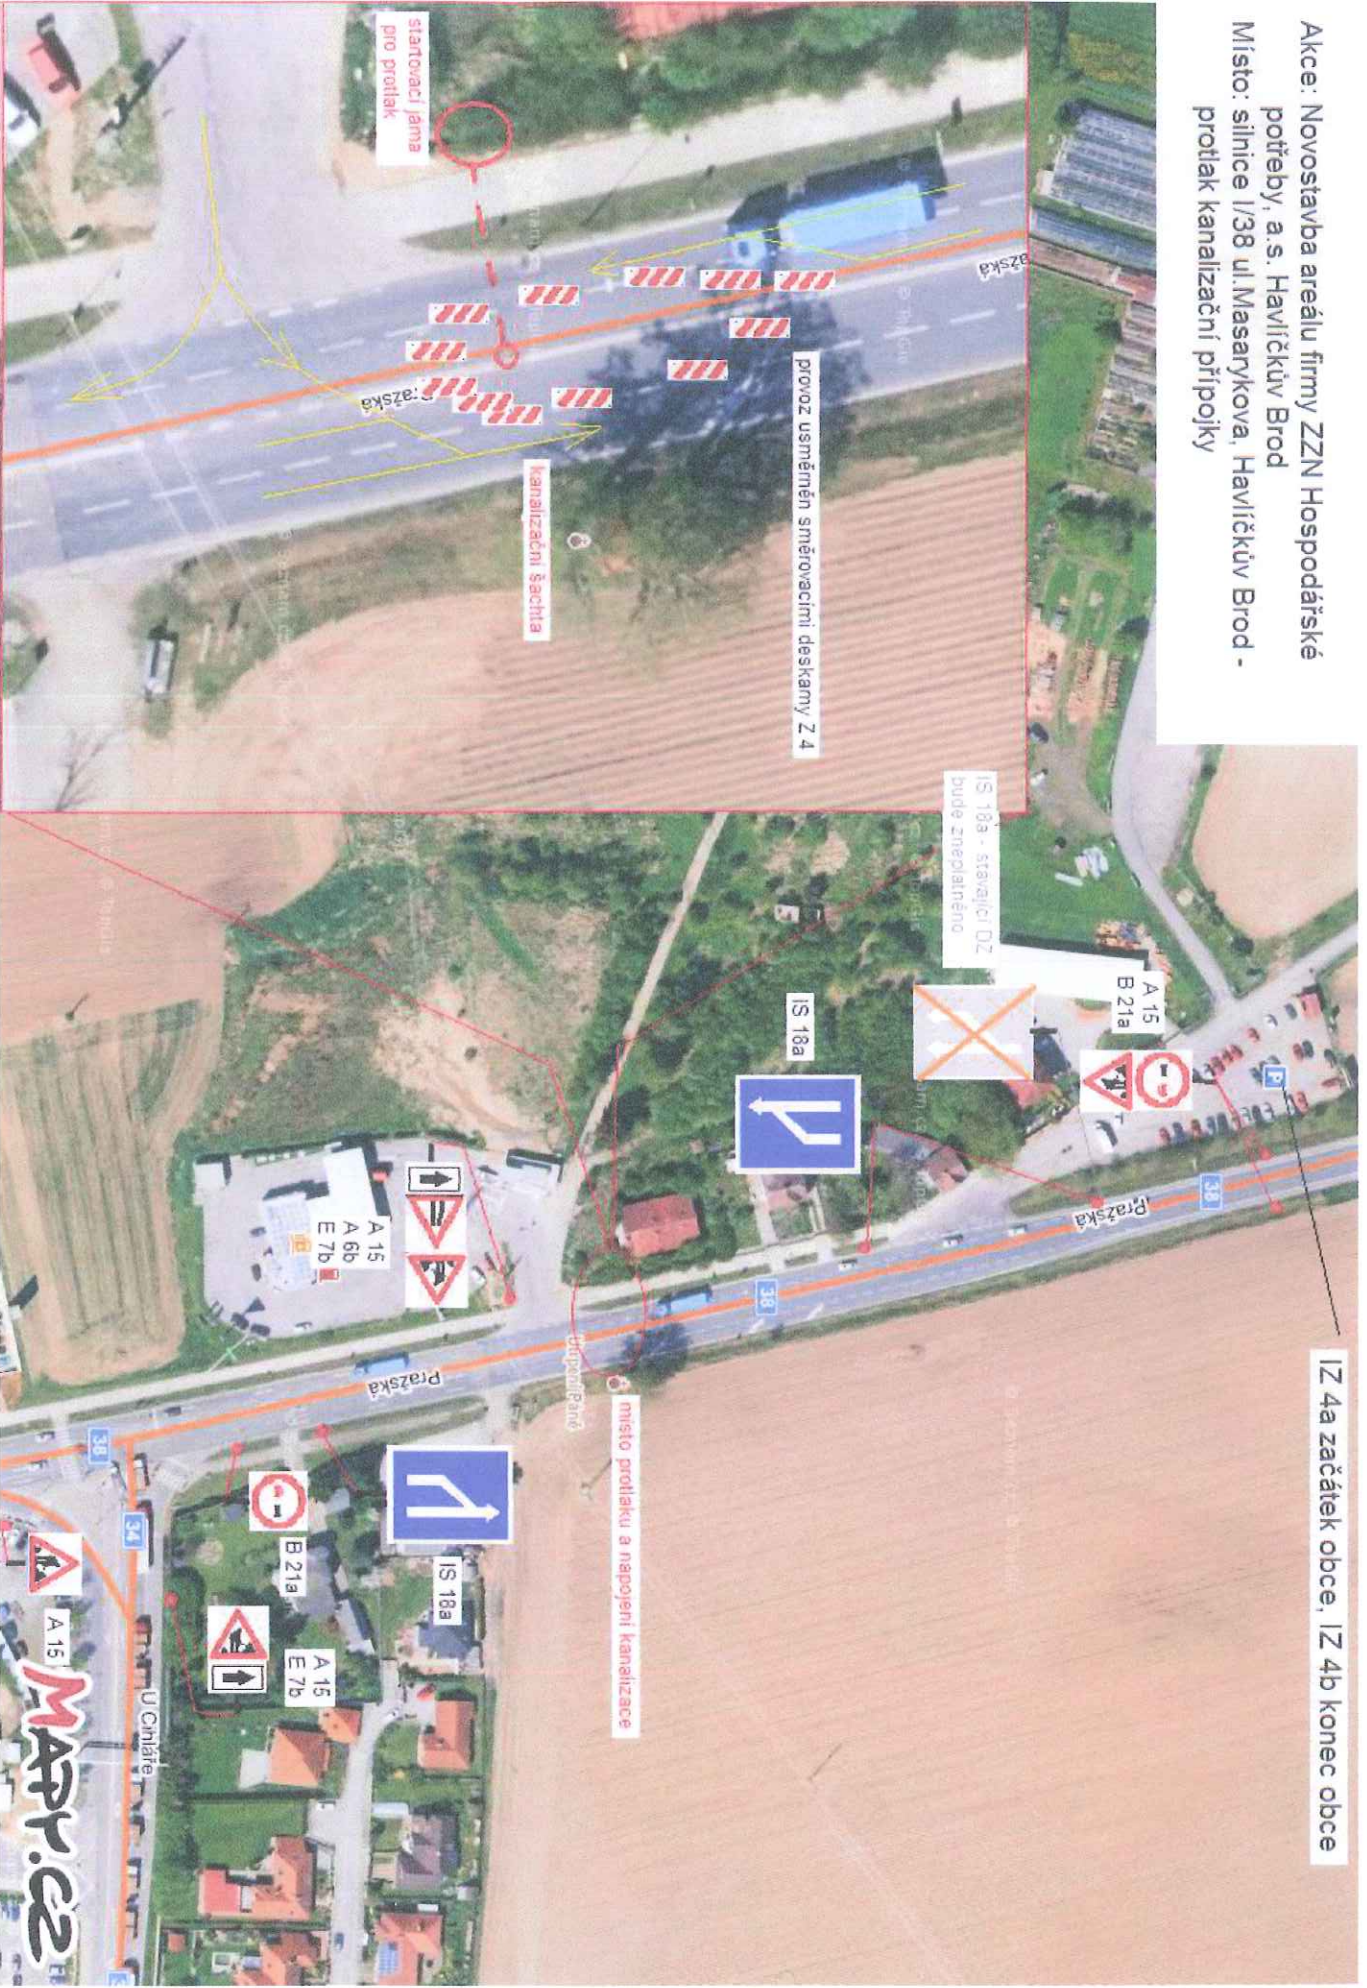

IZ 4a začátek obce, IZ 4b konec obce