


STAVĚNÍ A KÁCENÍ MÁJE

TERMÍN: STŘEDA 4. 9. 2019 (OD 16:00 DO 18:00)

STŘEDA 11. 9. 2019 (OD 16:00 DO 18:00)

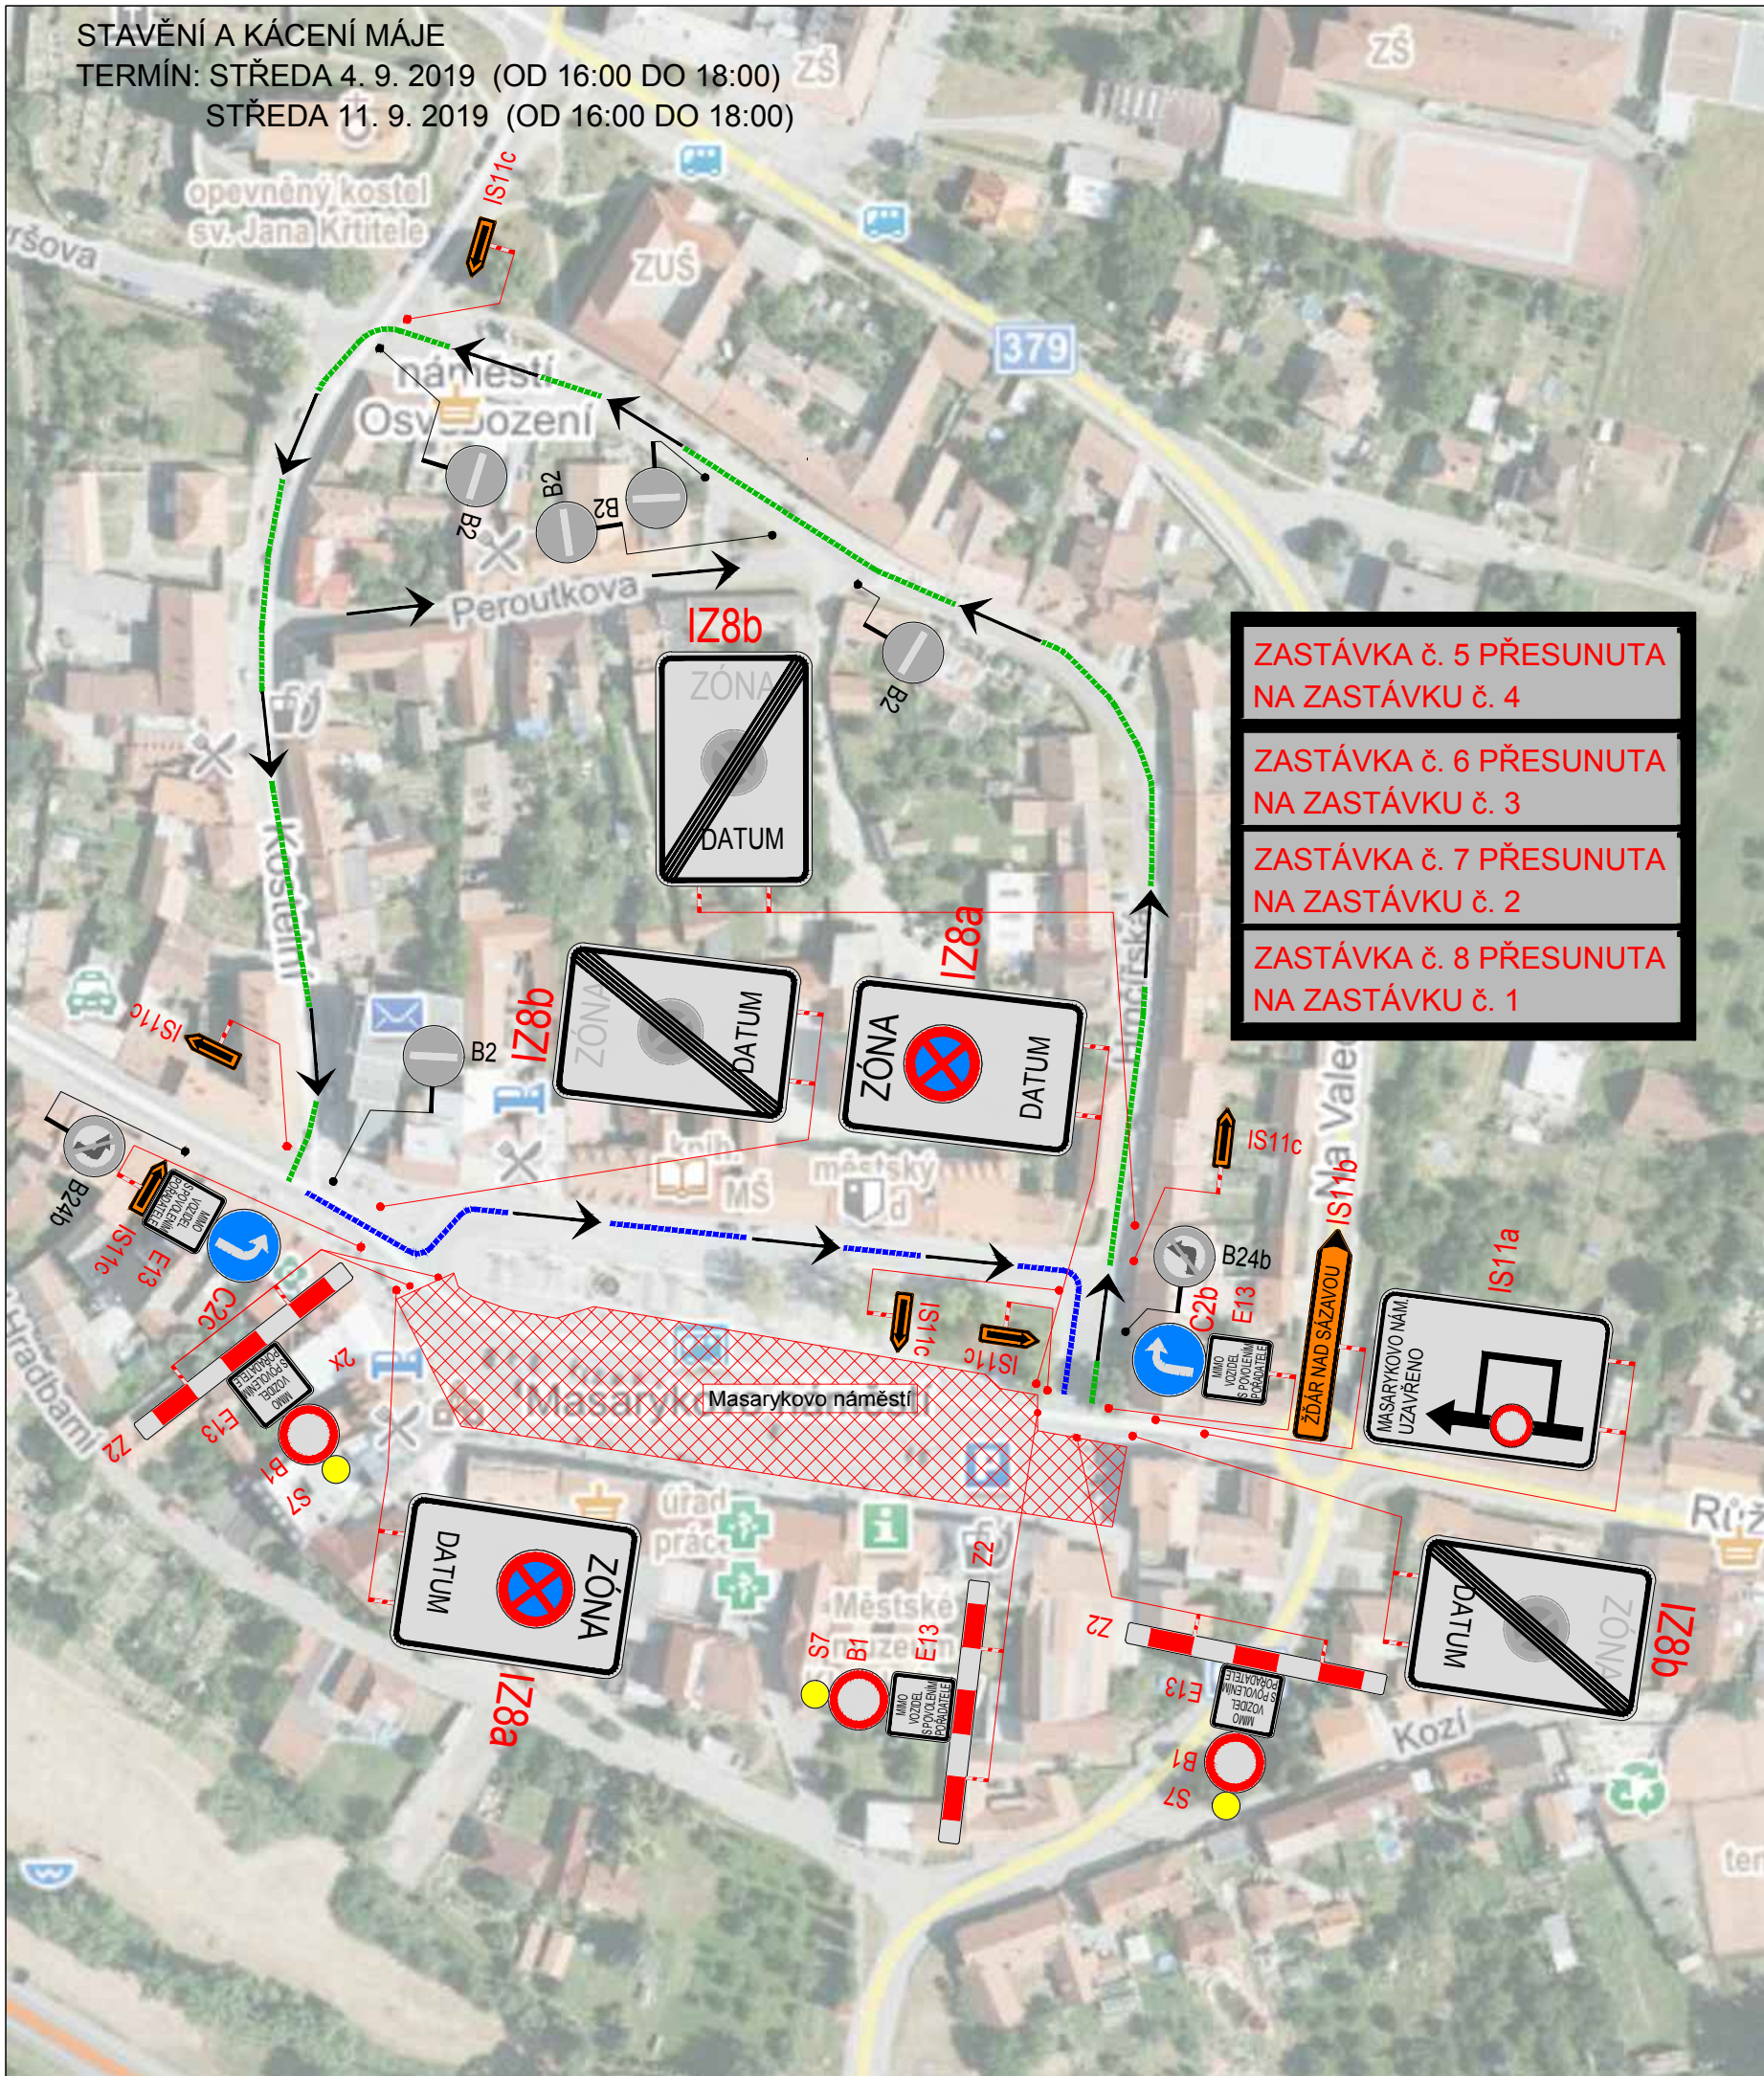

ZASTÁVKA č. 5 PŘESUNUTA  
NA ZASTÁVKU č. 4

ZASTÁVKA č. 6 PŘESUNUTA  
NA ZASTÁVKU č. 3

ZASTÁVKA č. 7 PŘESUNUTA  
NA ZASTÁVKU č. 2

ZASTÁVKA č. 8 PŘESUNUTA  
NA ZASTÁVKU č. 1

LEGENDA:

TRVALÉ DOPRAVNÍ ZNAČENÍ

NAVRŽENÉ PŘECHODNÉ DZ

BUDOU UMÍSTĚNY 7 DNÍ PŘEDEM

UZAVŘENÝ ÚSEK

OBJÍZDNÁ TRASA

VEŠKERÉ STÁLÉ DZ V ROZPORU  
S NAVRŽENÝM DZ BUDE ZNEPLATNĚNO

PLATNOST DOKUMENTACE

POLICIE ČESKÉ REPUBLIKY -

SPDI SOUHLASÍ POUZE S PDZ A ZUK A  
UZAVÍRKOU PLATNOST VYJÁDRĚNÍ 1 ROK

v ...../...../2019


v ...../...../2019

Použitá dopravní značení bude v základní velikosti a v reflexním provedení tř.1  
K návrhu dopravního značení bylo využito: TP 65 Zásady pro dopravní značení na pozemních komunikacích  
TP 66 Zásady pro označování pracovních míst na pozemních komunikacích

VYPRACOVAL:	Ing. František Preisler		 VYZNAČ, s.r.o. Srážná 5113/1, 586 01 Jihlava
KONTROLOVAL:	Richard Peška		
NÁZEV AKCE:	VELKÁ BÍTEŠ - MASARYKOVO NÁMĚSTÍ TRADIČNÍ HODY - STAVĚNÍ A KÁCENÍ MÁJE Přečodné dopravní značení - úplná uzavírka		
OBSAH:	Situace dopravně-inženýrských opatření		DATUM: 05/2019 Arch. č.: 106

# TRADIČNÍ BÍTEŠSKÉ HODY

TERMÍN: OD PÁTKU 6. 9. 2019 00:00 HOD  
DO NEDĚLE 8. 9. 2019 24:00 HOD

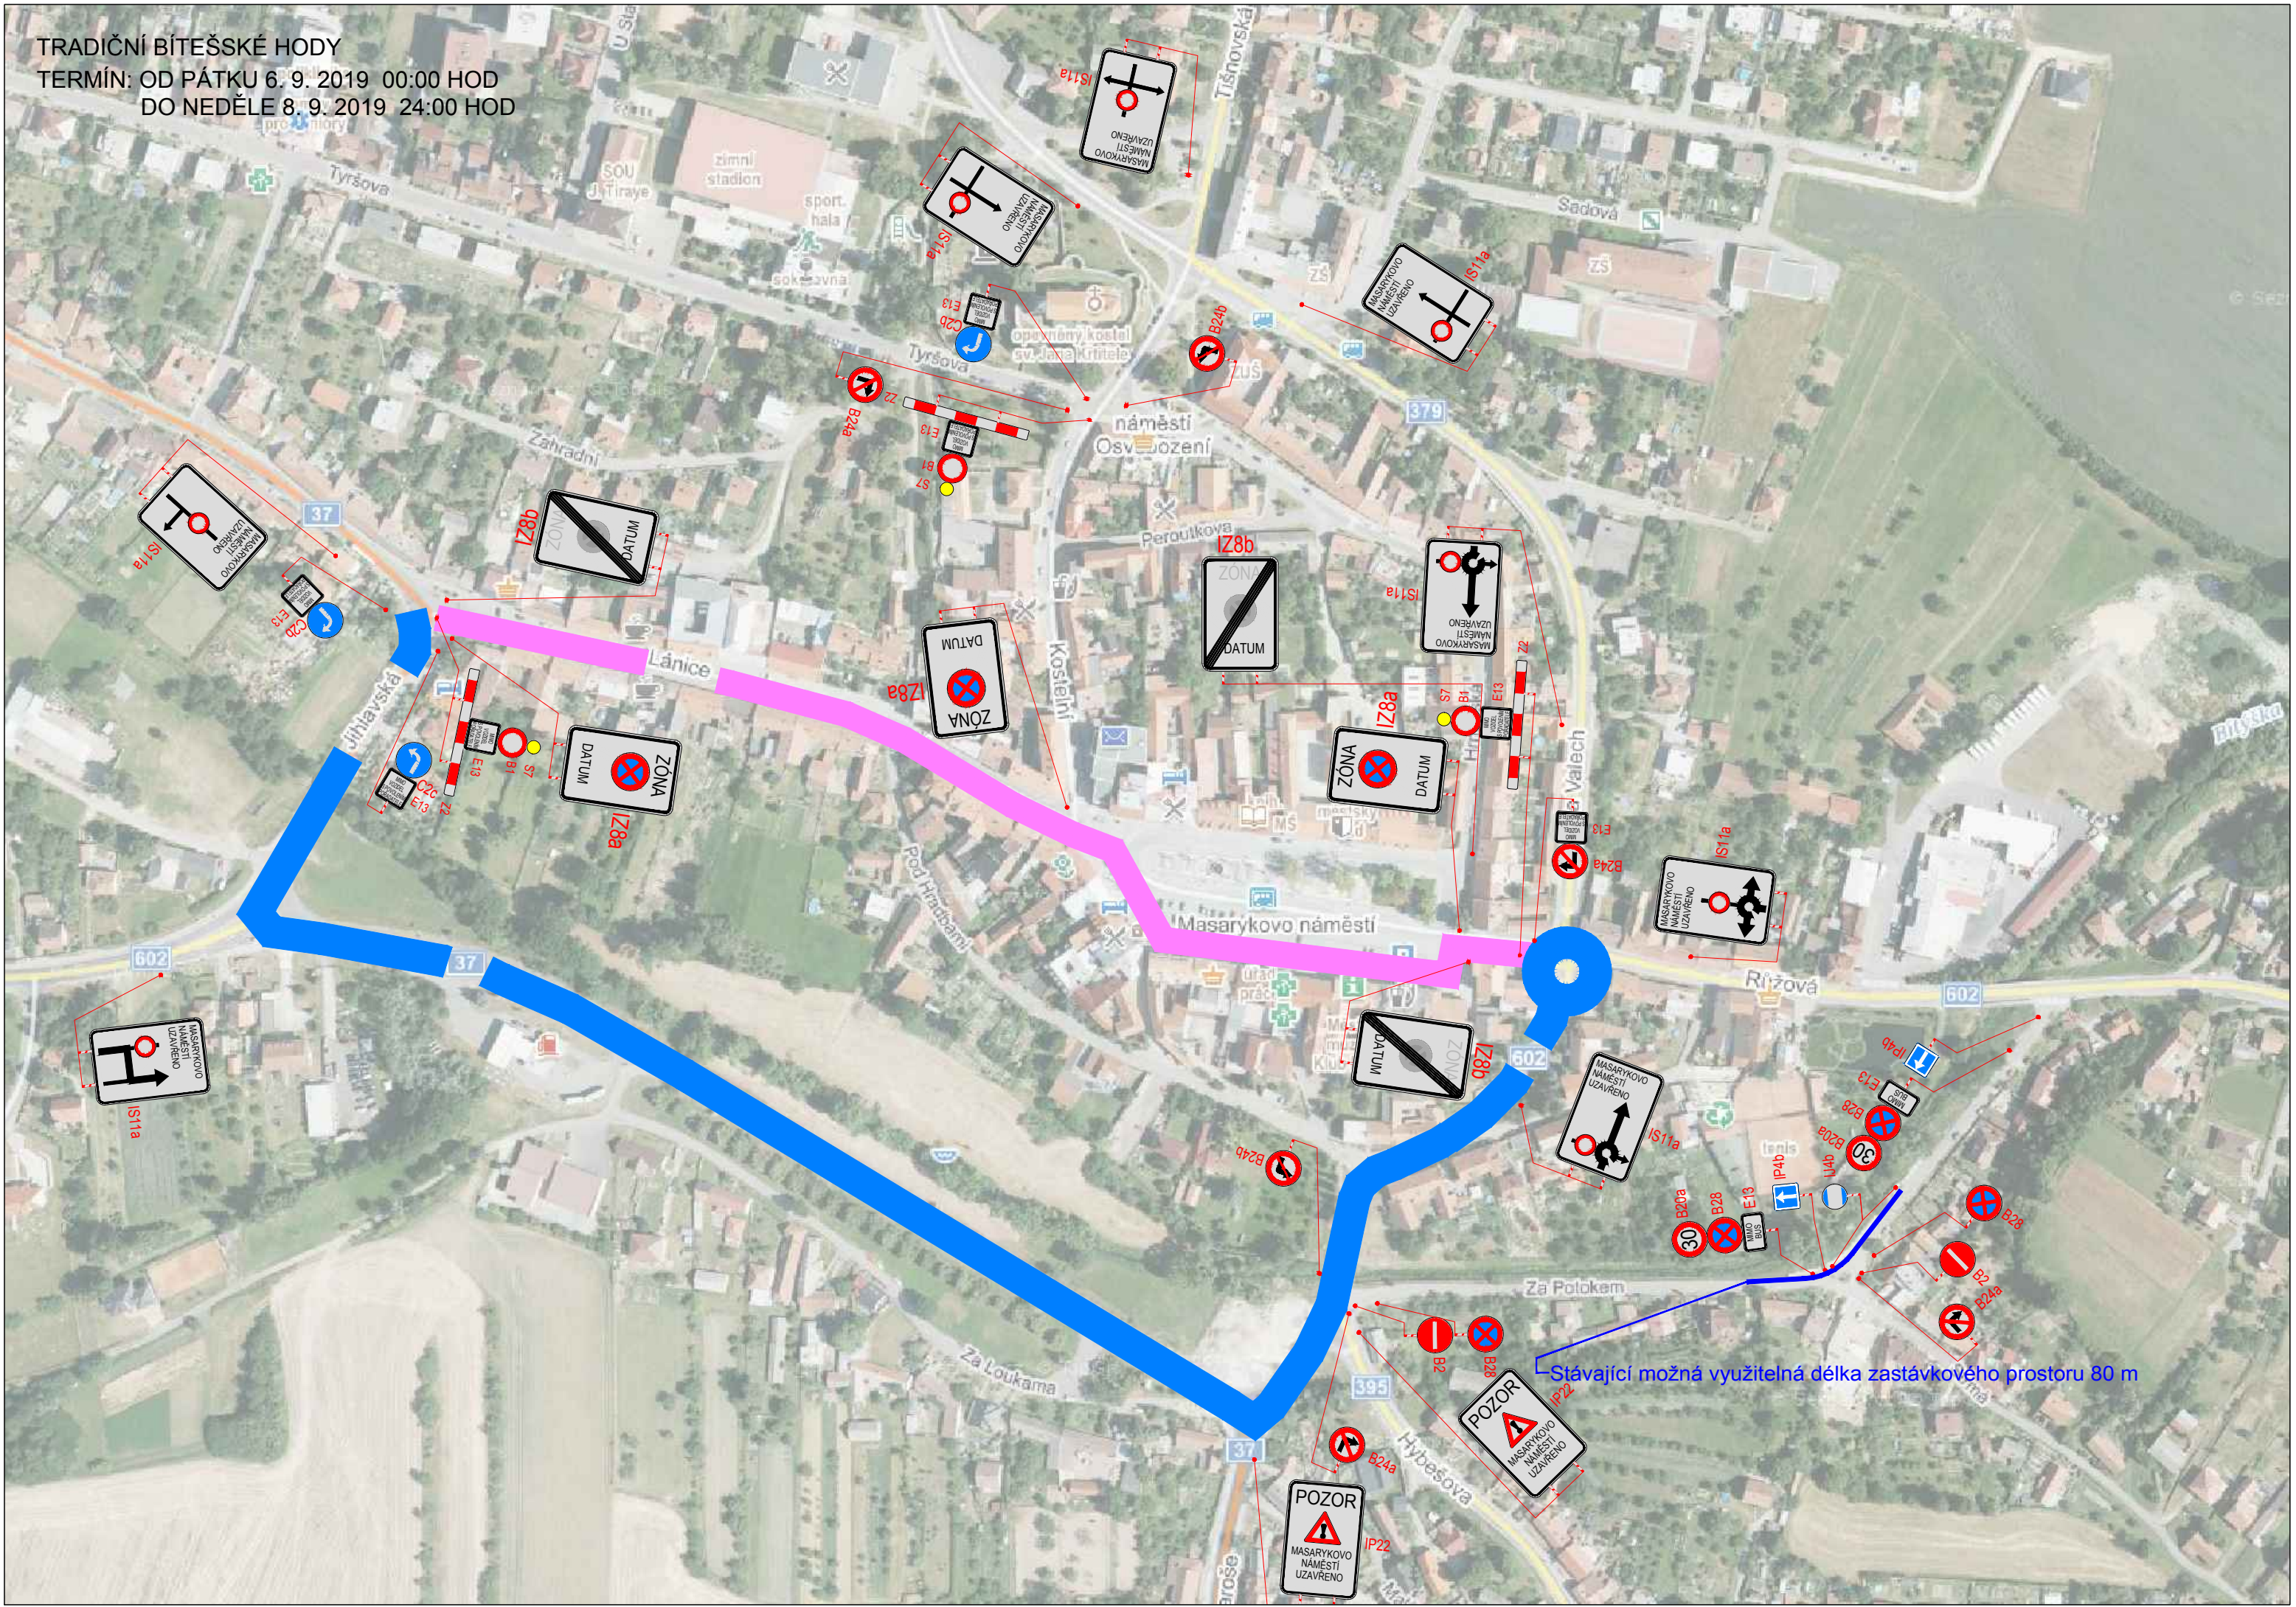

Stávající možná využitelná délka zastávkového prostoru 80 m