

STAVBA: most ev.č.: 23-036 ul. Sportovní, Třebíč

TERMÍN OMEZENÍ: 03.07.2019 - 31.07.2019

úsek mostu ev. č. 23-036, kde budou prováděny stavební práce

délka omezení: 100 m

Jízdní pruh ve směru do centra Třebíče


Jízdní pruh ve směru z centra Třebíče

Jízdní pruhy o min š. 2,75 m od sebe budou rozděleny směrovými deskami Z4a,b, ve vzdálenosti 15 m.

*od 16. 7. 2019 do 23. 7. 2019*

*POPLKIL ŠERÉ J*

ETAPA I.

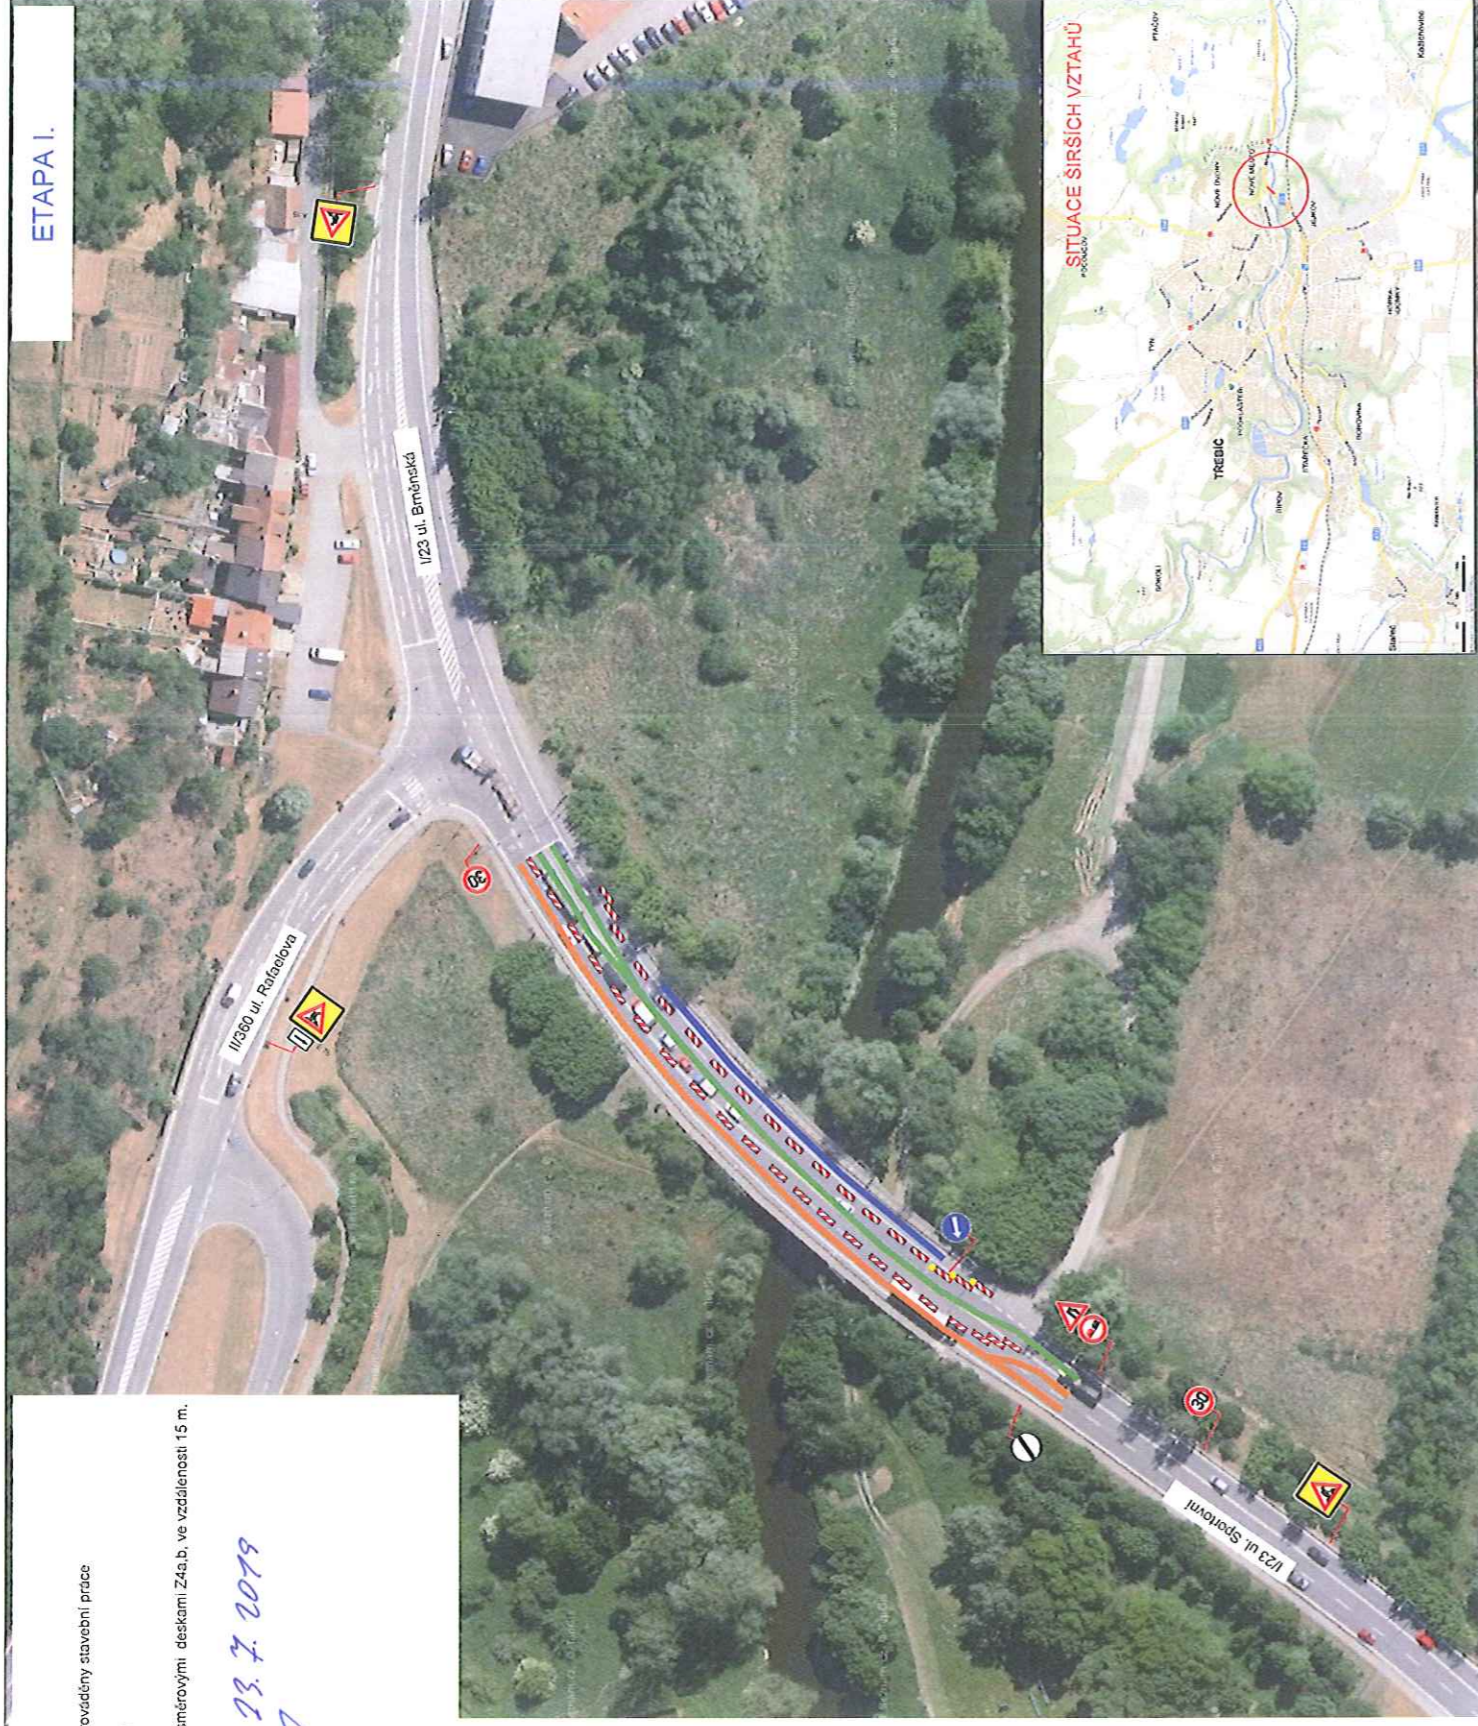



STAVBA: most ev.č.: 23-036 ul. Spontovní, Třebíč

TERMIN OMEZENÍ: 03.07.2019 - 31.07.2019

úsek mostu ev. č. 23-036, kde budou prováděny stavební práce

délka omezení: 100 m

Jízdní pruh ve směru do centra Třebíče

Jízdní pruh ve směru z centra Třebíče

Jízdní pruhy o min š. 2,75 m od sebe budou rozděleny směrrovými deskami Z4a,b, ve vzdálenosti 15 m.

*OD 24. 7. 2019 PO 31. 7. 2019*

*POPLNĚNÍ SĚŘÍ J.*

ETAPA II.

