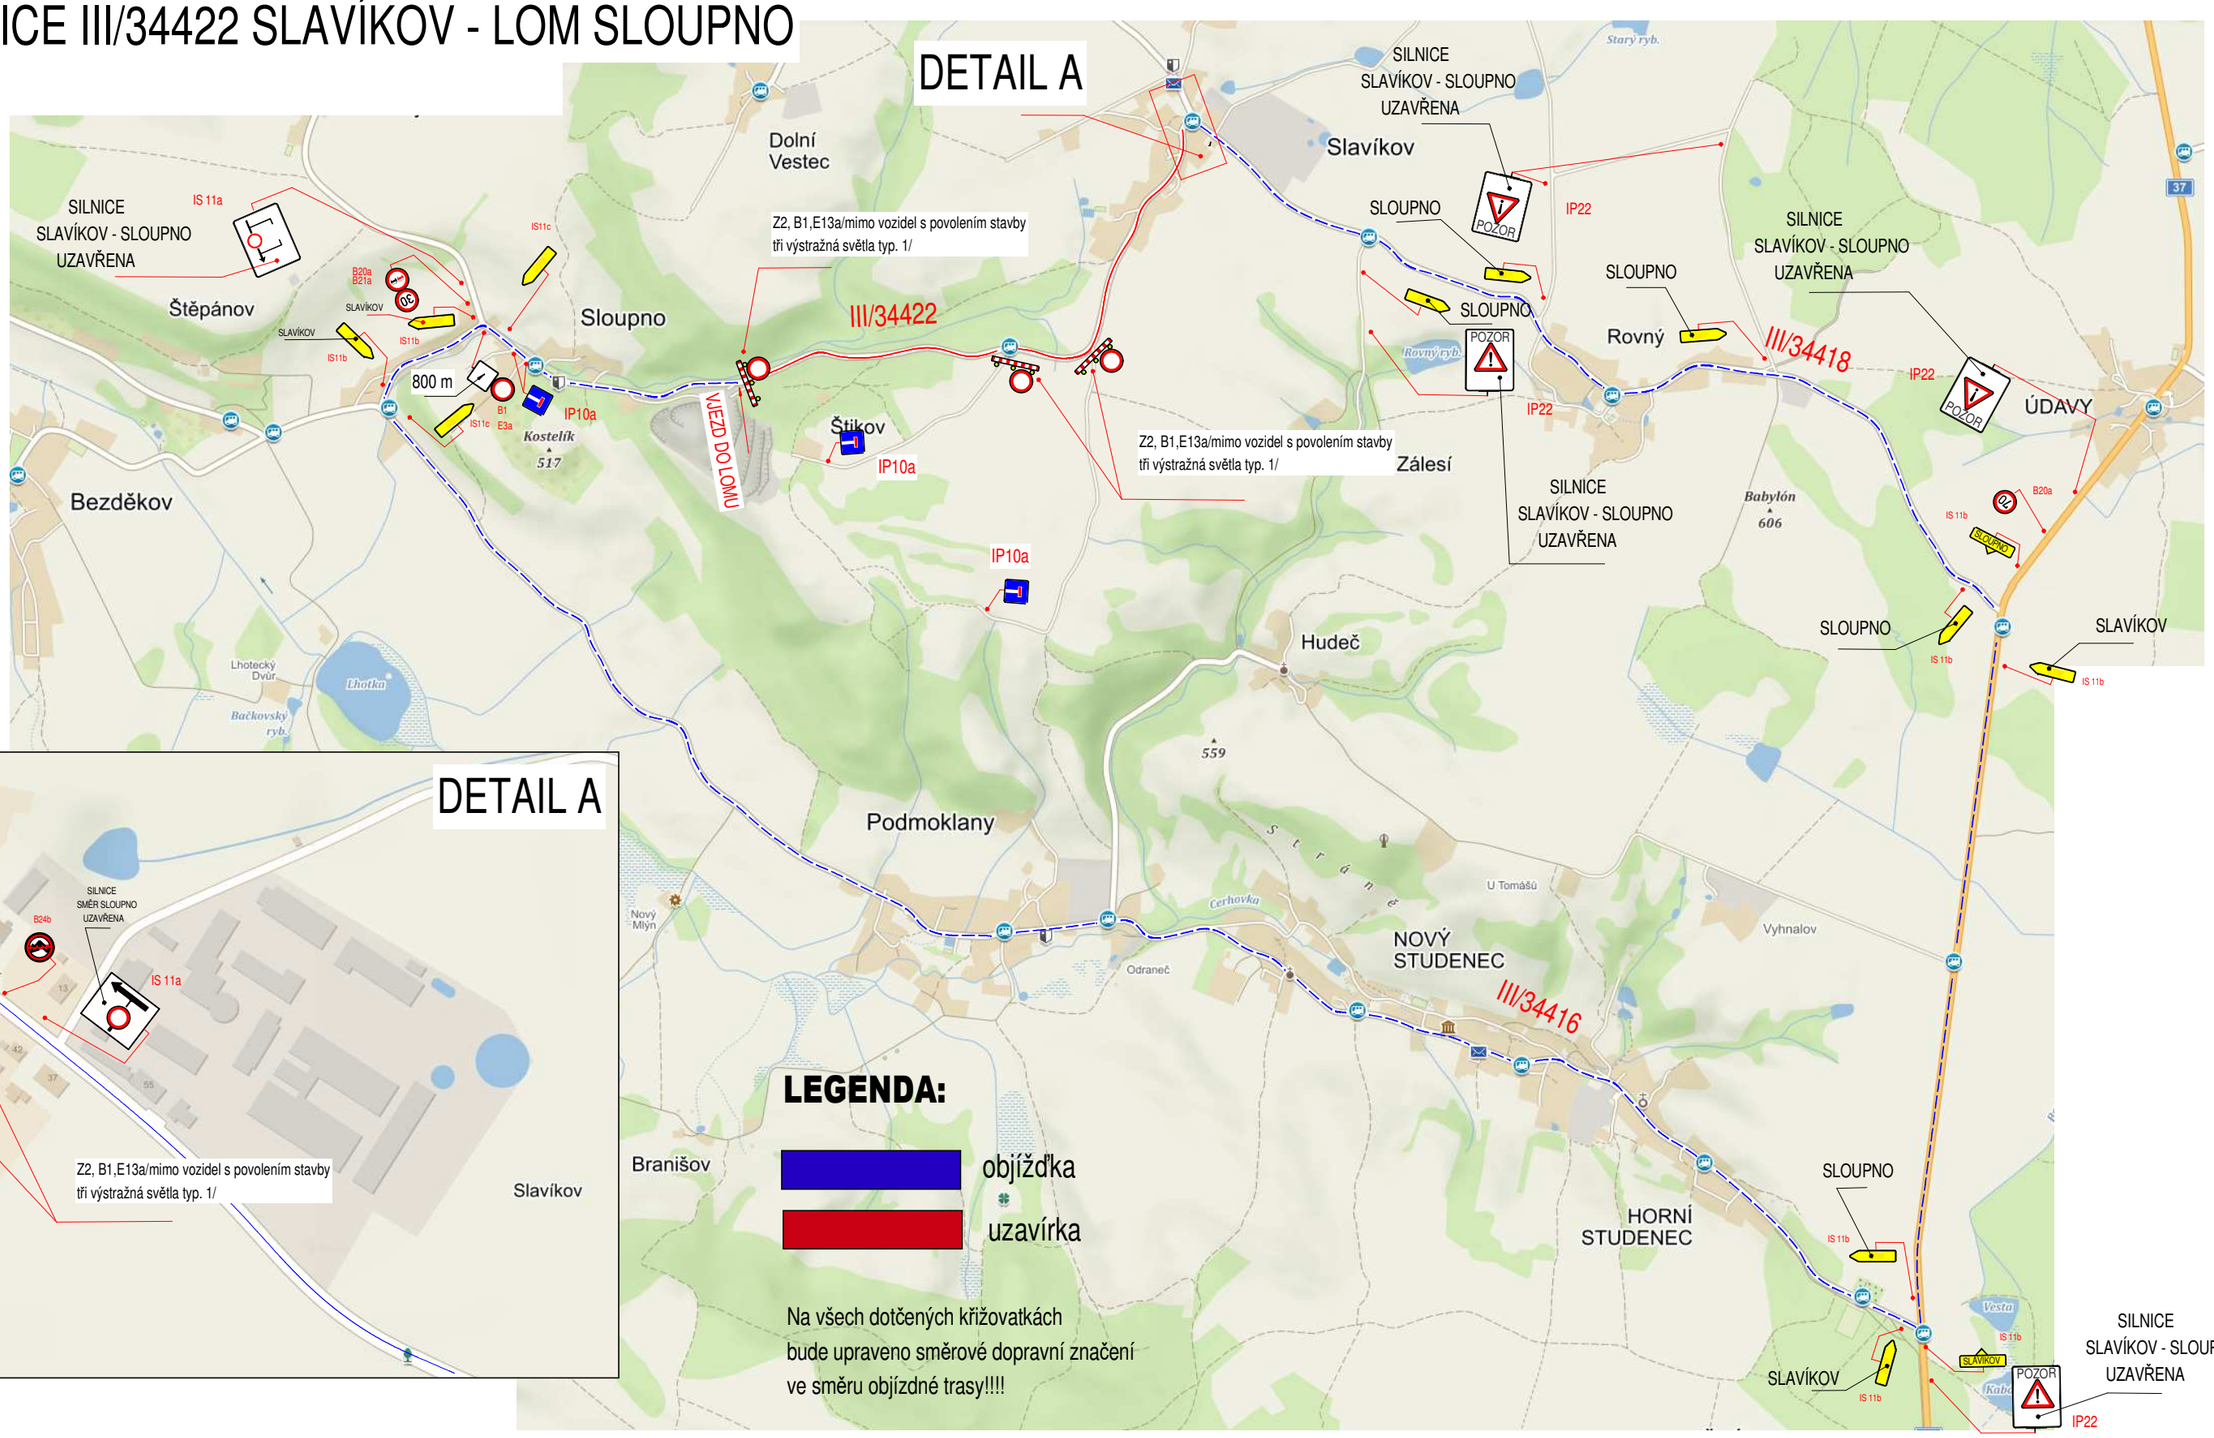UZAVÍRKA SILNICE III/34422 SLAVÍKOV - LOM SLOUPNO