


DETAIL: pracovní úsek v délce max. 50 m, stání pracovních vozidel na komunikaci

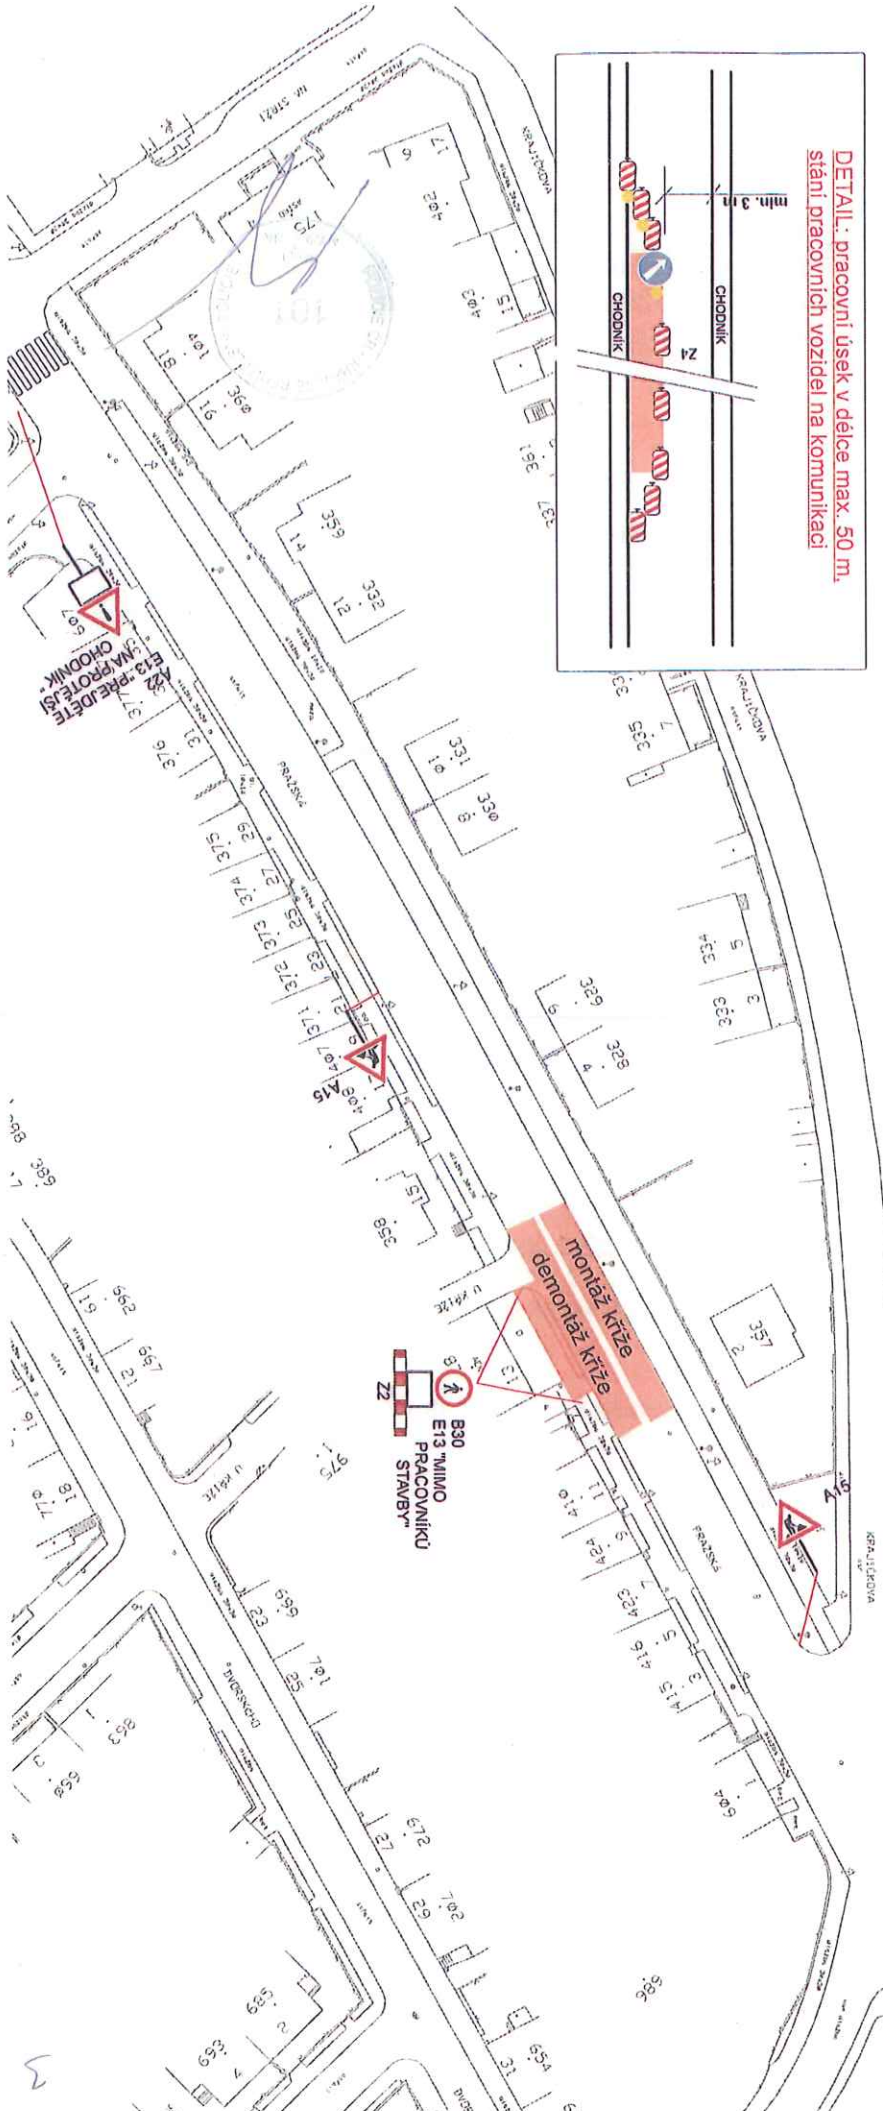

SIGNEX Tel. 568 843 046
 CZ Třebíč a.s. mob. 603 812 506

DOPRAVNÍ ZNAČENÍ
 Úplná uzavírka, dopravní omezení

Úplná uzavírka chodníku a dopravní omezení sil. I/23 ul. Pražská v Třebíči
 - akce: přemístění kříže na ul. Pražské v Třebíči

Termín prací:
 Demontáž kříže: od 14.9.2019 od 12,00 hod. - do 15.9.2019 16,00 hod.
 od 21.9.2019 od 12,00 hod. - do 22.9.2019 16,00 hod.
 Montáž kříže: od 12.10.2019 od 12,00 hod. - do 13.10.2019 16,00 hod.
 od 19.10.2019 od 12,00 hod. - do 20.10.2019 16,00 hod.

Objednatel: Město Třebíč
 Karlovo nám. 55, Třebíč 674 01

