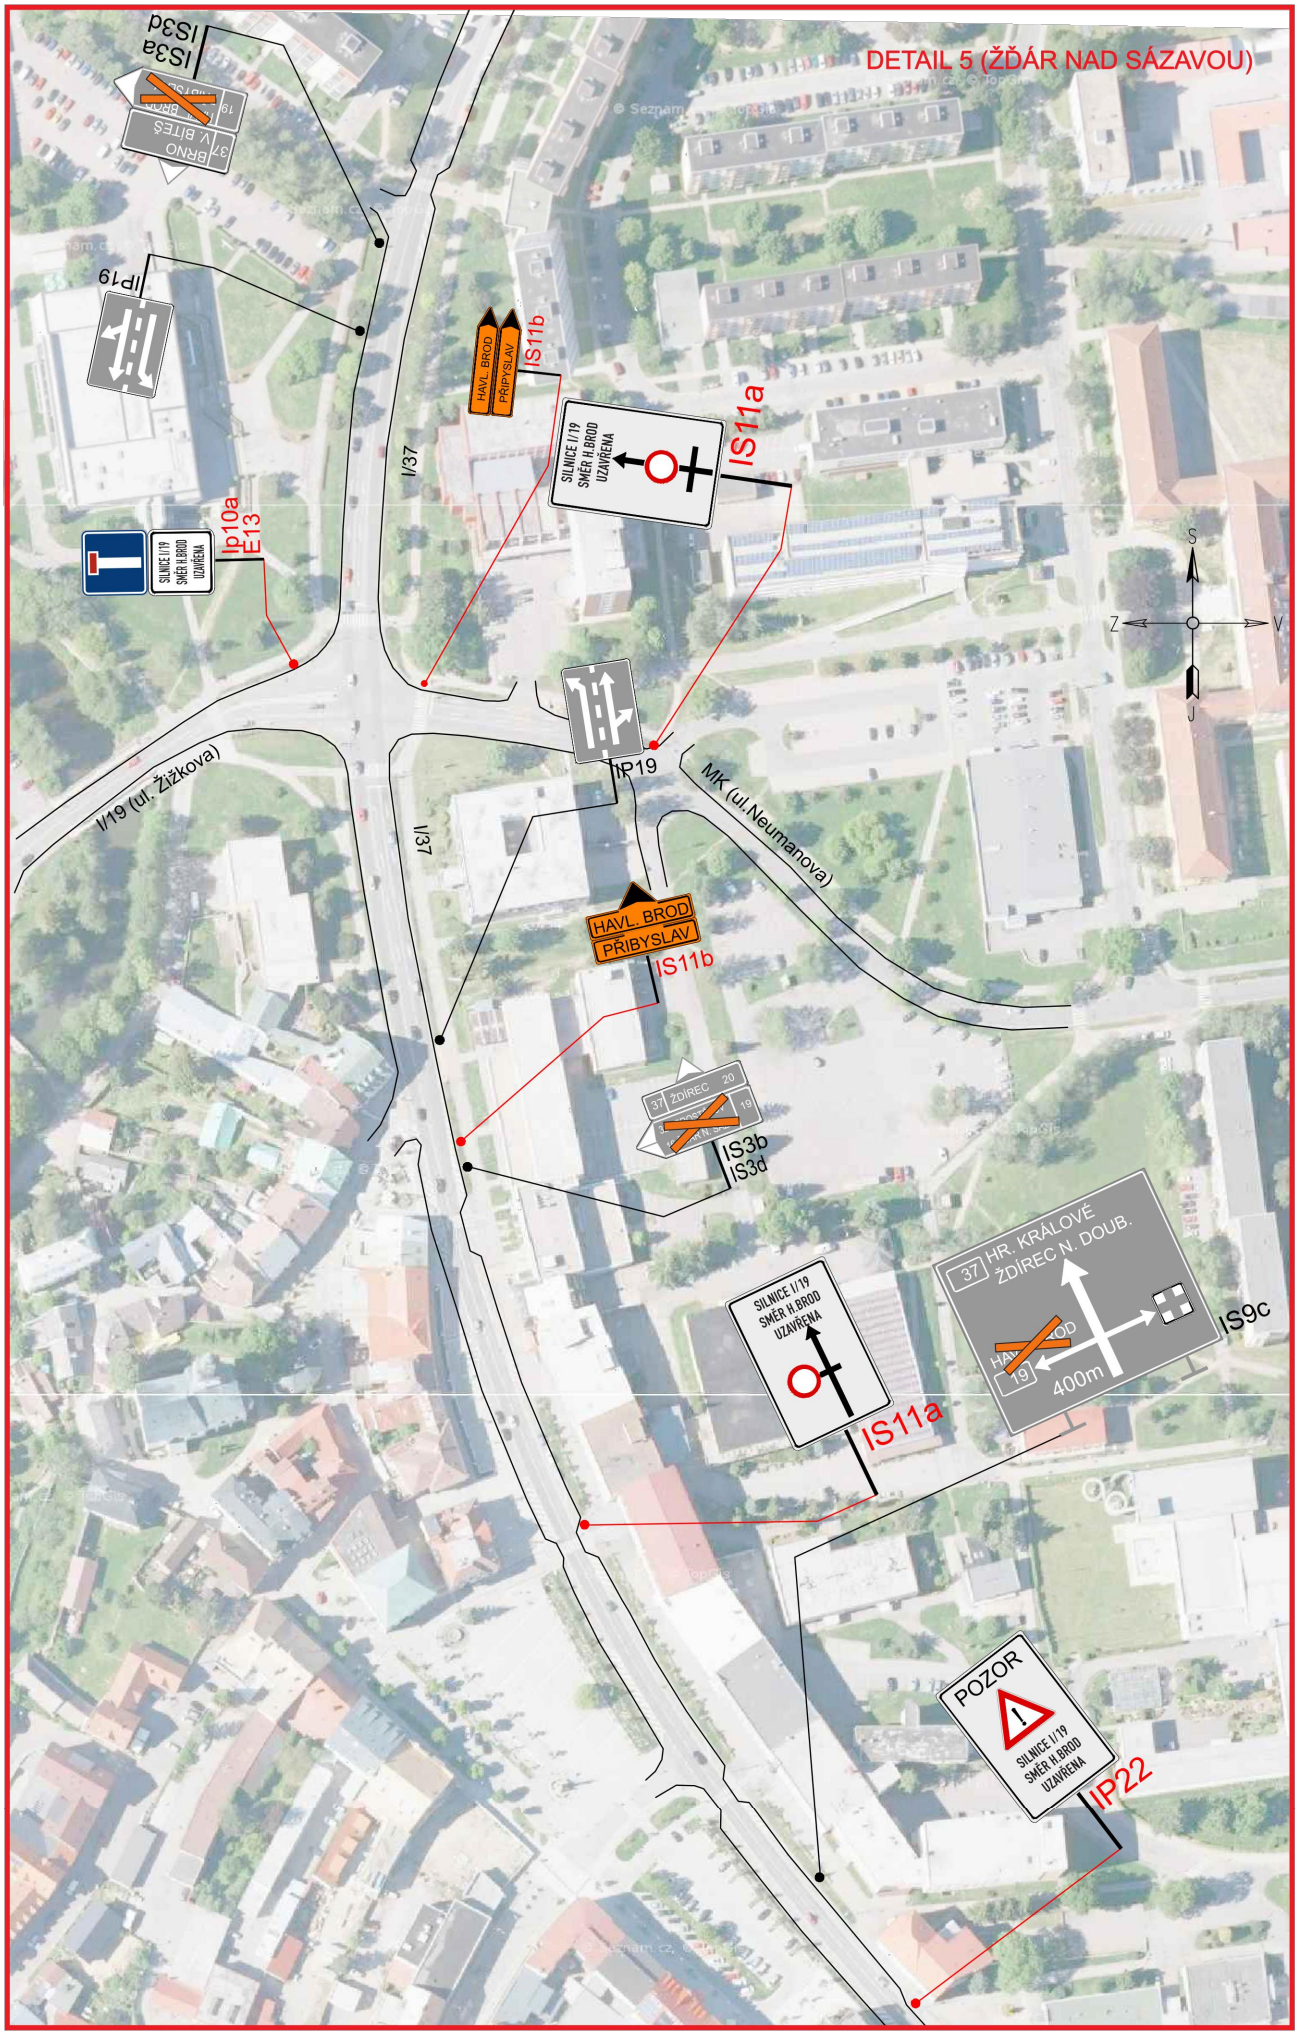
DETAIL 5 (ŽĎÁR NAD SÁZAVOU)
IS3a
IS3d
BRNO
JIHLAVA
IP19
IS11b
HAVL. BROD
PŘIBYSLAV
SILNICE I/19
SMĚR H.BROD
UZAVŘENA
IS11a
I/37
Ip10a
E13
SILNICE I/19
SMĚR H.BROD
UZAVŘENA
S
Z
V
J
I/19 (ul. Žižkova)
IP19
MK (ul.Neumanova)
I/37
HAVL. BROD
PŘIBYSLAV
IS11b
37
ZDÍREC
20
19
IS3b
IS3d
SILNICE I/19
SMĚR H.BROD
UZAVŘENA
IS11a
37
HR. KRÁLOVÉ
ZDÍREC N. DOUB.
19
400m
IS9c
POZOR
SILNICE I/19
SMĚR H.BROD
UZAVŘENA
IP22