


Situace širších vztahů:

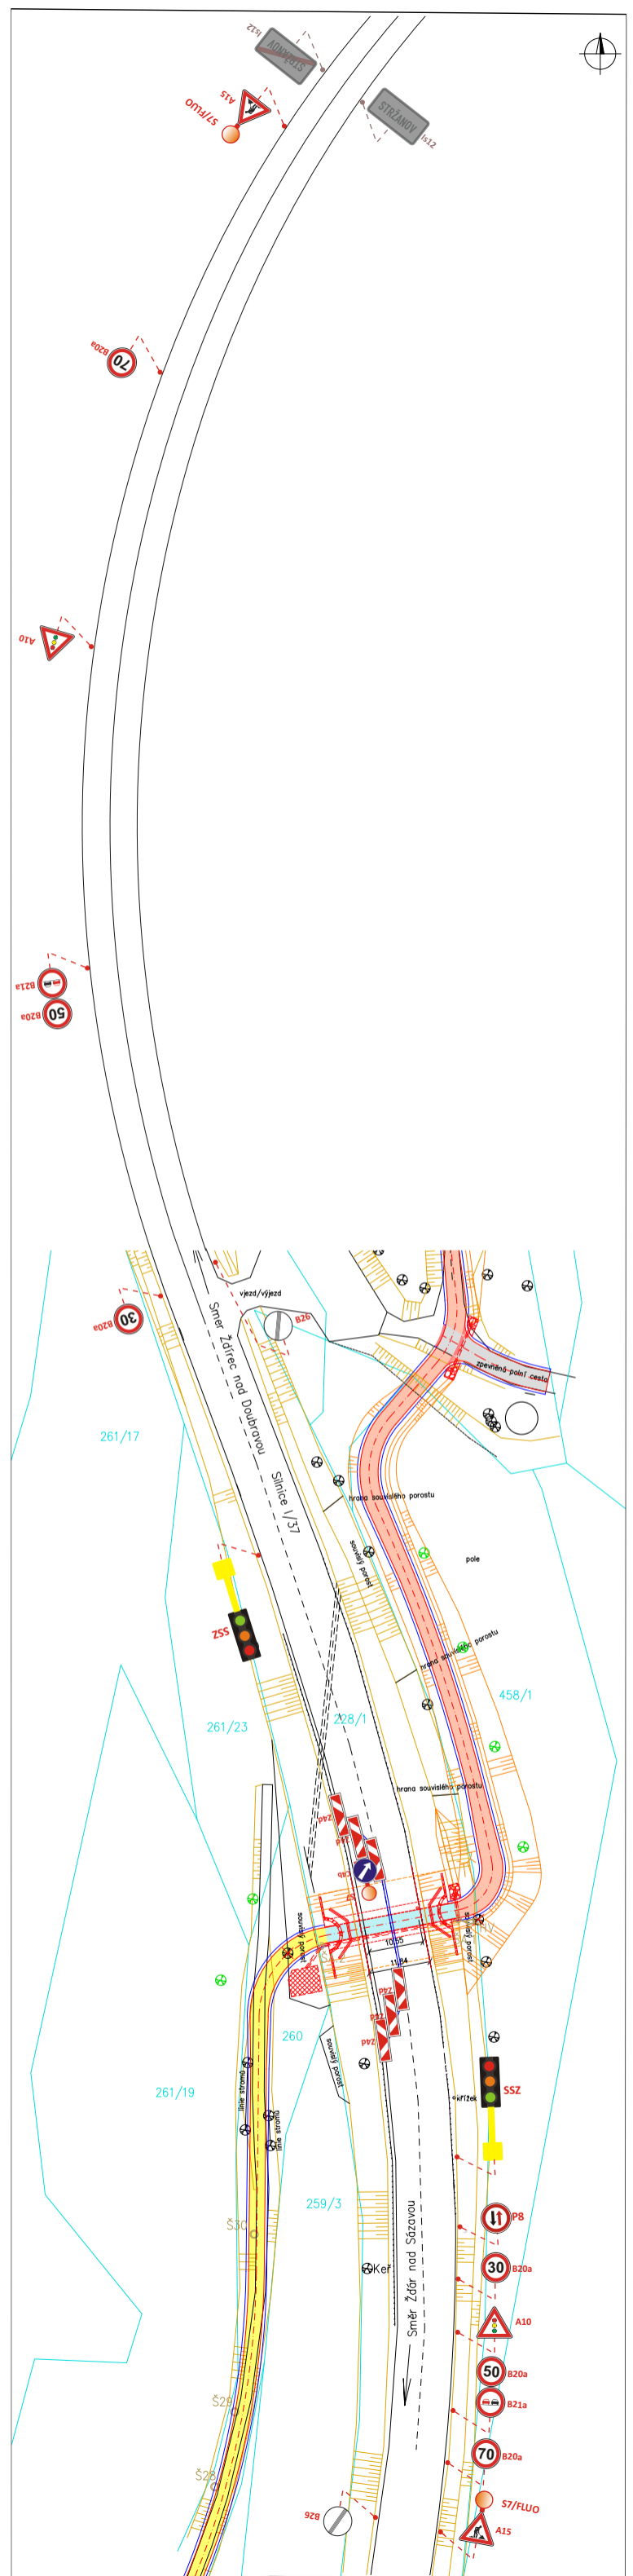

- LEGENDA:
- PŘECHODNÉ SVISLÉ DOPRAVNÍ ZNAČENÍ
 - TRVALÉ SVISLÉ DOPRAVNÍ ZNAČENÍ

VYPRACOVAL	Kašpar Vojtěch	
TERMÍN	Dle HMG postupu prací	
KRAJ: Vysočina	OKRES: Žďár nad Sázavou	KÚ: Stržanov
STAVBA:	<p>Zvýšení bezpečnosti cyklistické a pěší dopravy Žďár nad Sázavou - Stržanov</p> <p>DIO - situace výstavby podchodu I/37 - práce na SSZ</p>	
NÁZEV VÝKRESU:	SITUACE PŘECHODNÉHO DOPRAVNÍHO ZNAČENÍ	

Značky Vysočina s.r.o.
Buzoškov 12, 589 01 Třebíč
IČ: 015 26 588
DIČ: 015 26 588

DATUM: 10/2019
FORMÁT: A3

POZNÁMKA: Veškeré dopravní značení v rozporu s přechodným značením bude zneplatněno či zakryto.
Dopravní značení bude užito dle Tp66 Zásady označování pracovních míst na pozemních komunikacích.