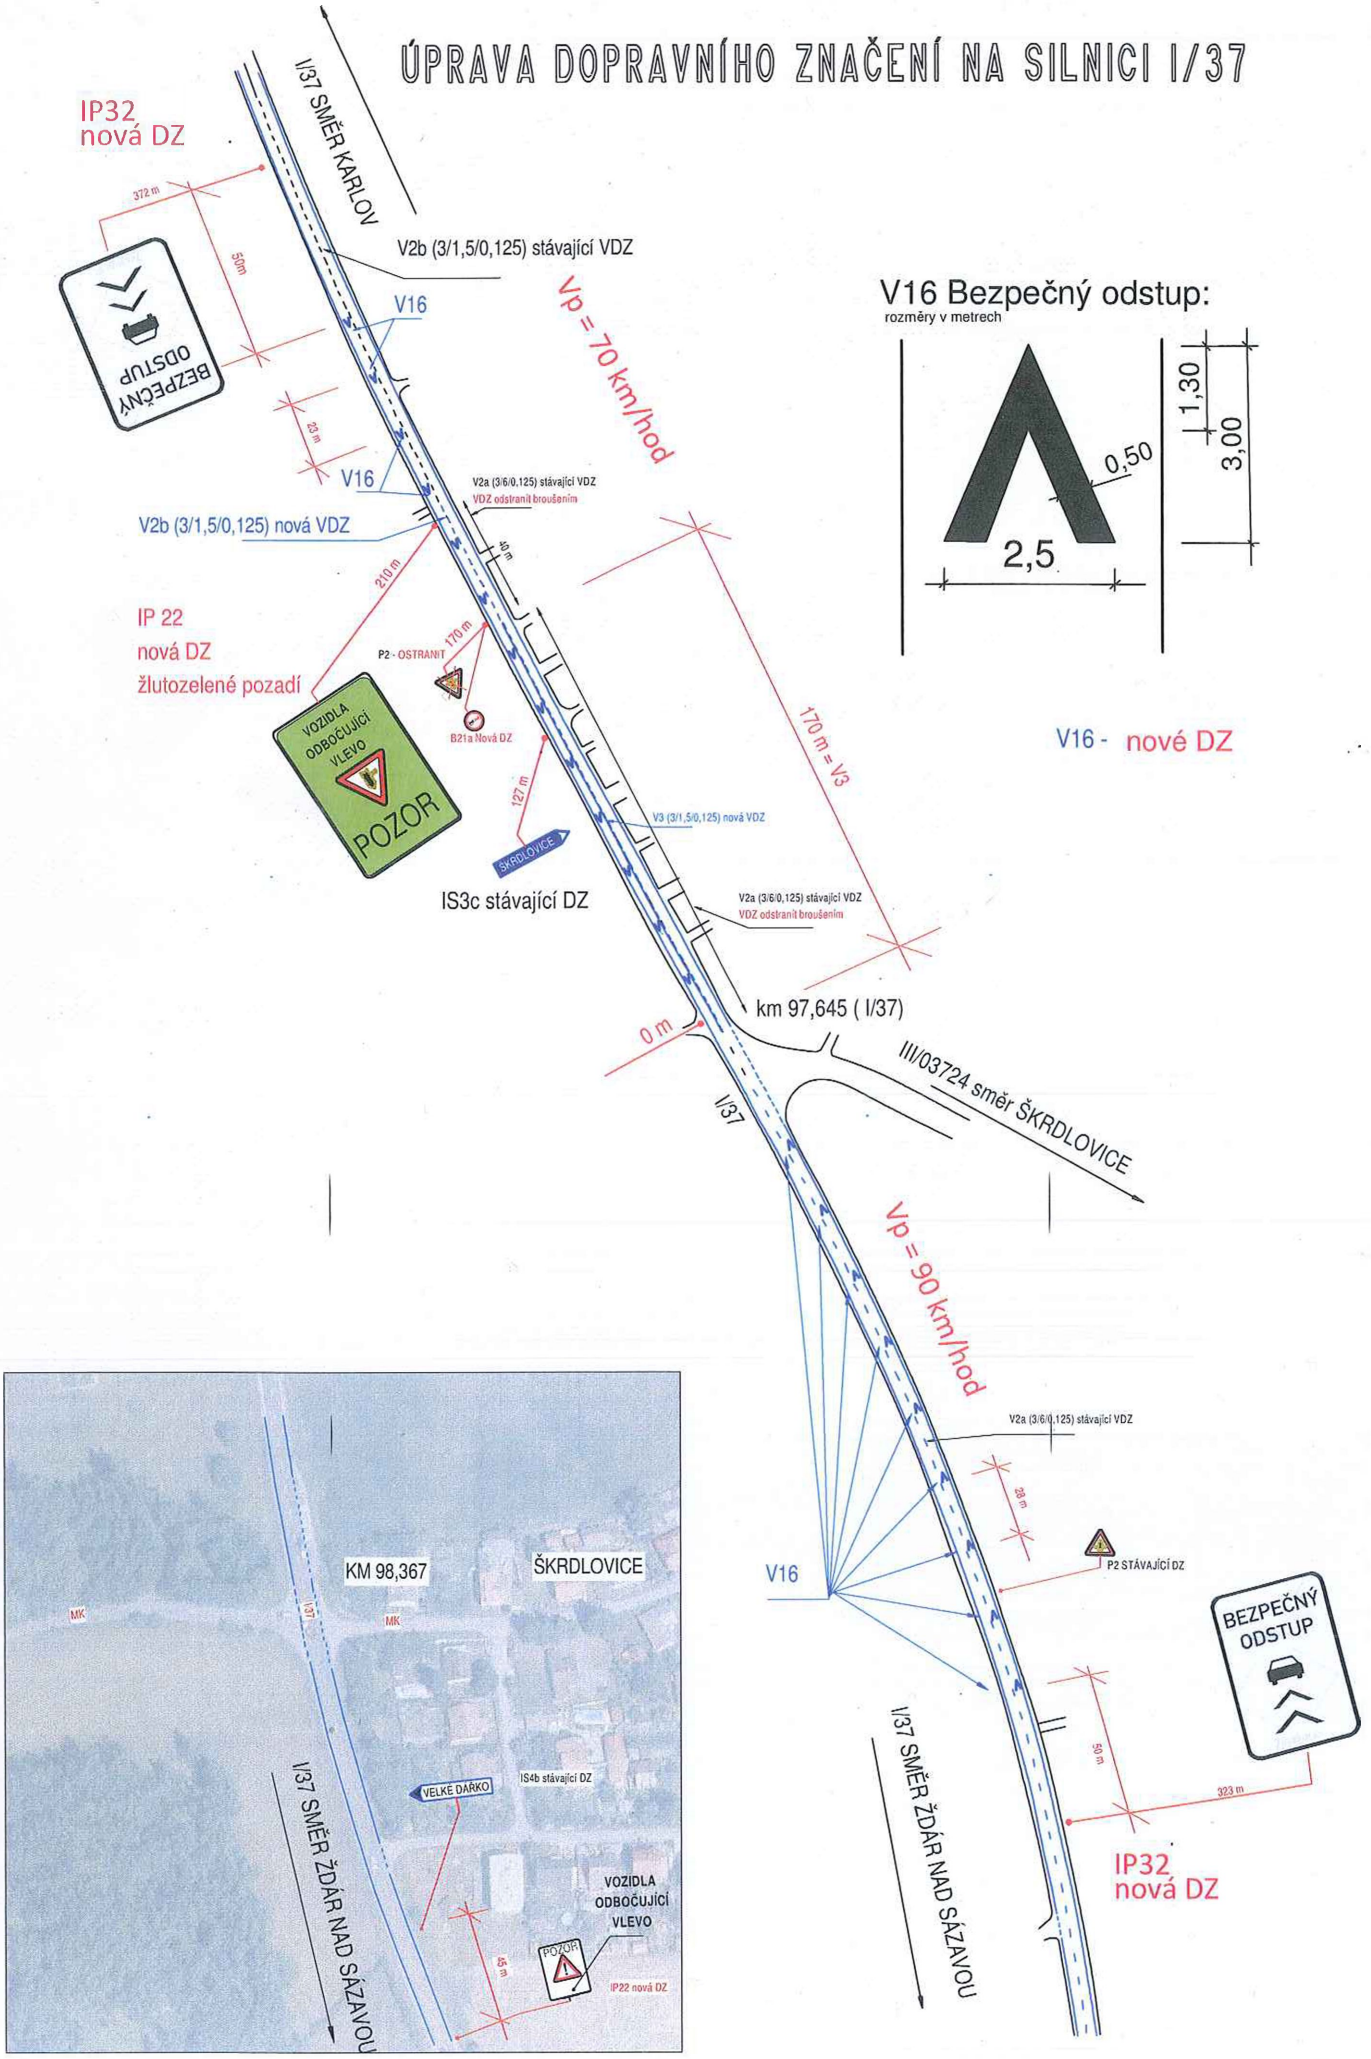# ÚPRAVA DOPRAVNÍHO ZNAČENÍ NA SILNICI I/37