



ETAPA V

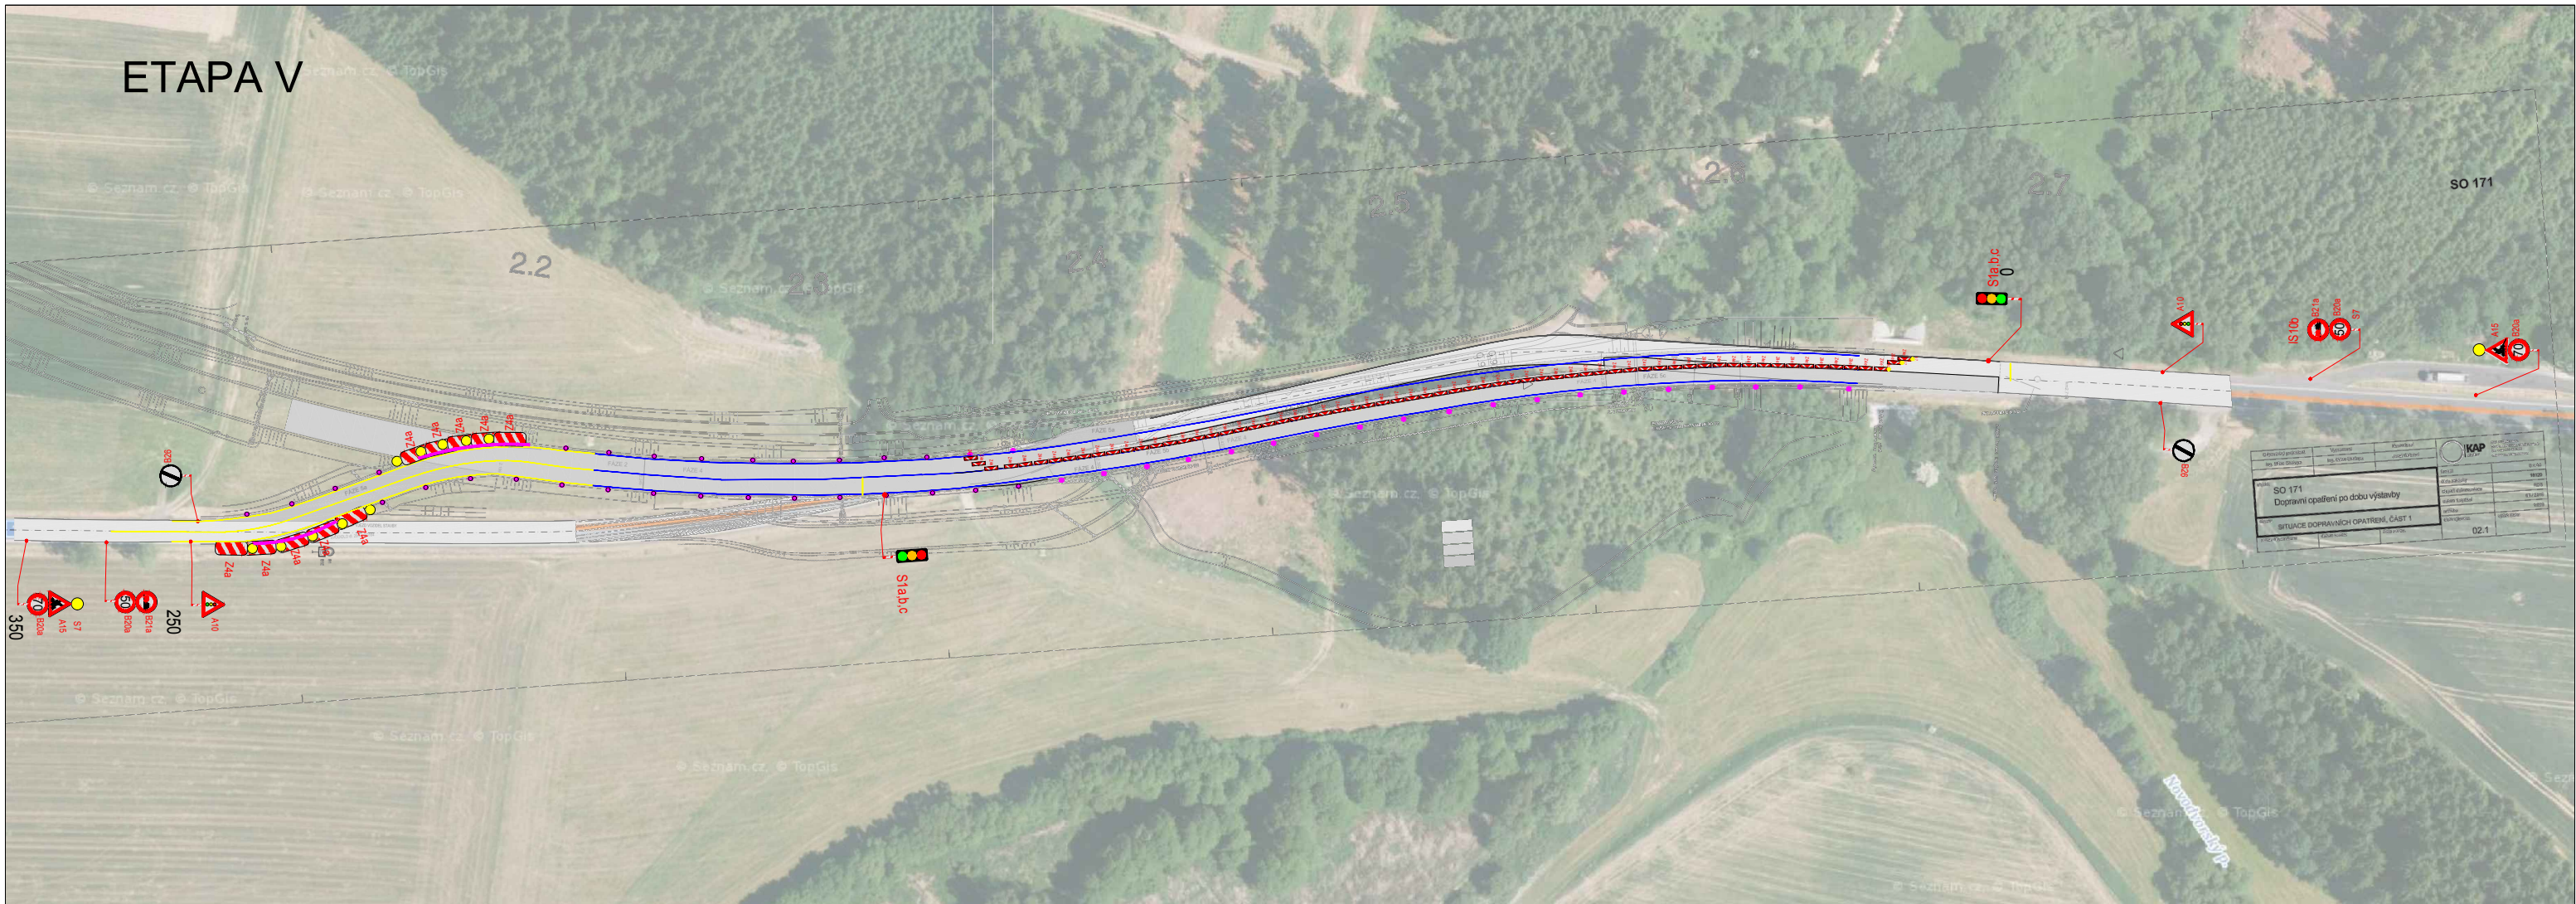

Stavba	SO 171
Objekt	Dopravní opatření po dobu výstavby
Podoblast	SITUACE DOPRAVNÍCH OPATŘENÍ, ČÁST 1
Číslo	02.1

LEGENDA:

 NAVRŽENÉ PŘECHODNÉ DZ

VEŠKERÉ STÁLÉ DZ V ROZPORU
S NAVRŽENÝM DZ BUDE ZNEPLATNĚNO



PLATNOST DOKUMENTACE

POLICIE ČESKÉ REPUBLIKY -

SPDI SOUHLASÍ POUZE S PDZ A ZUK A
UZAVÍRKOUP PLATNOST VYJÁDŘENÍ 1 ROK
v/...../2019

v/...../2019

Použité dopravní značení bude v základní velikosti a v reflexním provedení tř.1
K návrhu dopravního značení bylo využito: TP 65 Zásady pro dopravní značení na pozemních komunikacích
TP 66 Zásady pro označování pracovních míst na pozemních komunikacích

VYPRACOVAL:	Lukáš Beránek		
KONTROLOVAL:	Richard Peška		
NÁZEV AKCE:	Obchvat Kamene na silnici I/19 etapa V Přechodné dopravní značení - dopravní omezení		VYZNAČ, s.r.o. Srážná 5113/1, 586 01 Jihlava
OBSAH:	Situace dopravně-inženýrských opatření		DATUM: 12/2019 Arch. č.: 96