


SITUACE DIO - ETAPA VI

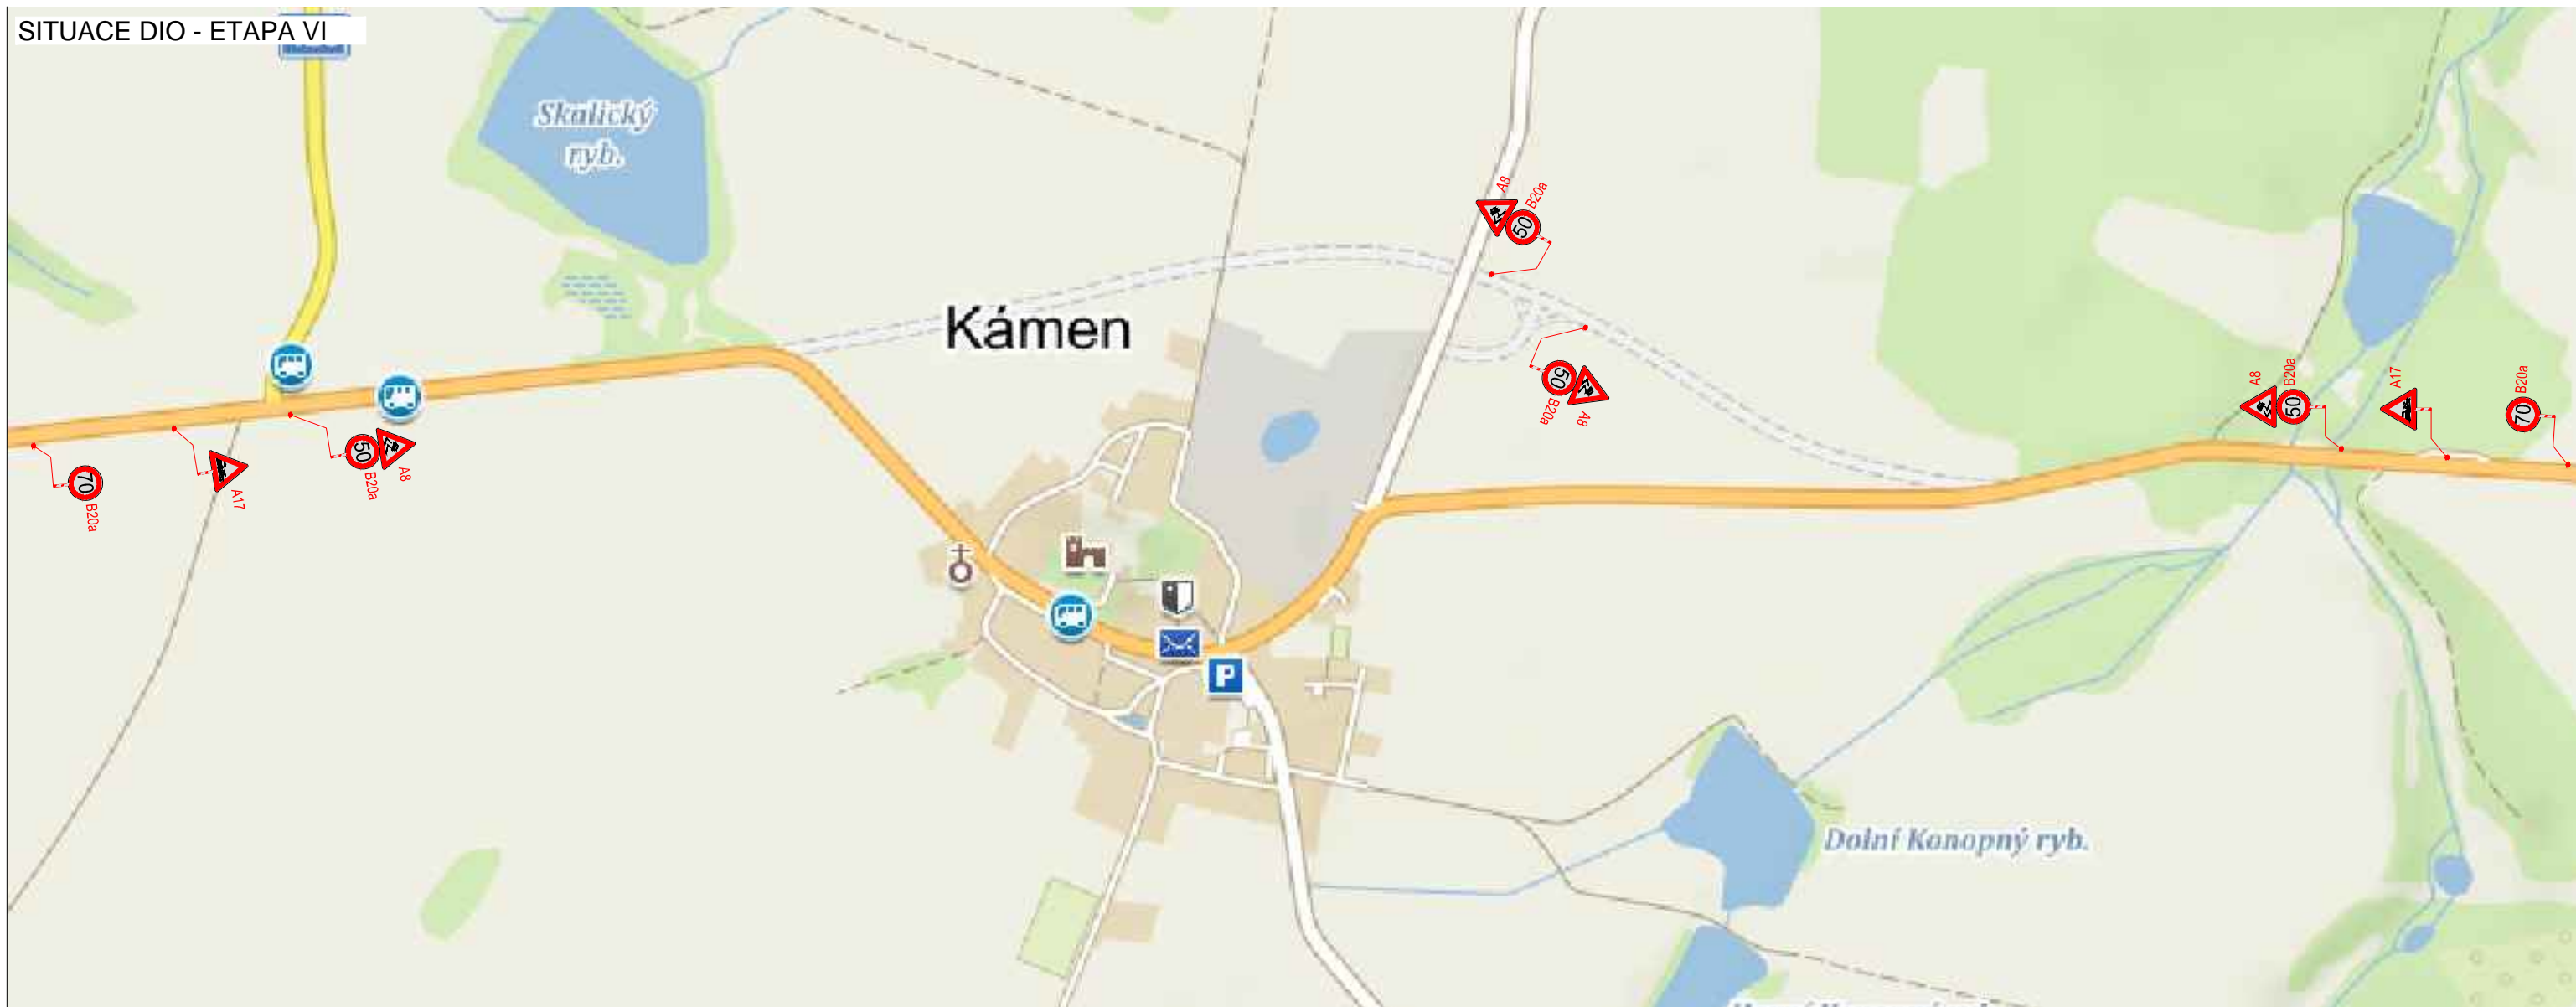

PLATNOST DOKUMENTACE	PLATNOST DOKUMENTACE
POLICIE ČESKÉ REPUBLIKY - KŘP JMK - DP Č.j.: KRPB - / Č.j.- 2020 - 0600DI § 25 ZÁKONA Č. 13/1997 Sb. § 77 ZÁKONA Č. 361/2000 Sb.	
PLATNOST TOHOTO VYJÁDRĚNÍ JE 1 ROK. V dne	

LEGENDA	
	TRVALÉ SVISLÉ DOPRAVNÍ ZNAČENÍ P6
	DOČASNĚ ZNEPLATNĚNÉ TRVALÉ DOPRAVNÍ ZNAČENÍ P6
	NAVRŽENÉ PŘECHODNÉ DOPRAVNÍ ZNAČENÍ P6

ZODPOVĚDNÝ PROJEKTANT:	Richard Peška		 VYZNAČ, s.r.o. Srážná 5113/1, 586 01 Jihlava
VYPRACOVAL:	Pavel Blažek		
KONTROLOVAL:	Lukáš Beránek		
NÁZEV STAVBY:	<h3>Kámen - snížení rychlosti</h3>		ČÍSLO ZAKÁZKY:
			DATUM: 2/2020
			FORMÁT:
OBSAH:	<h3>Situace dopravně-inženýrských opatření</h3>		MĚŘÍTKO:
			ÚČEL:
			ČÍSLO PŘÍLOHY:
			SOUPRAVA: