

SITUACE DIO - ETAPA VI


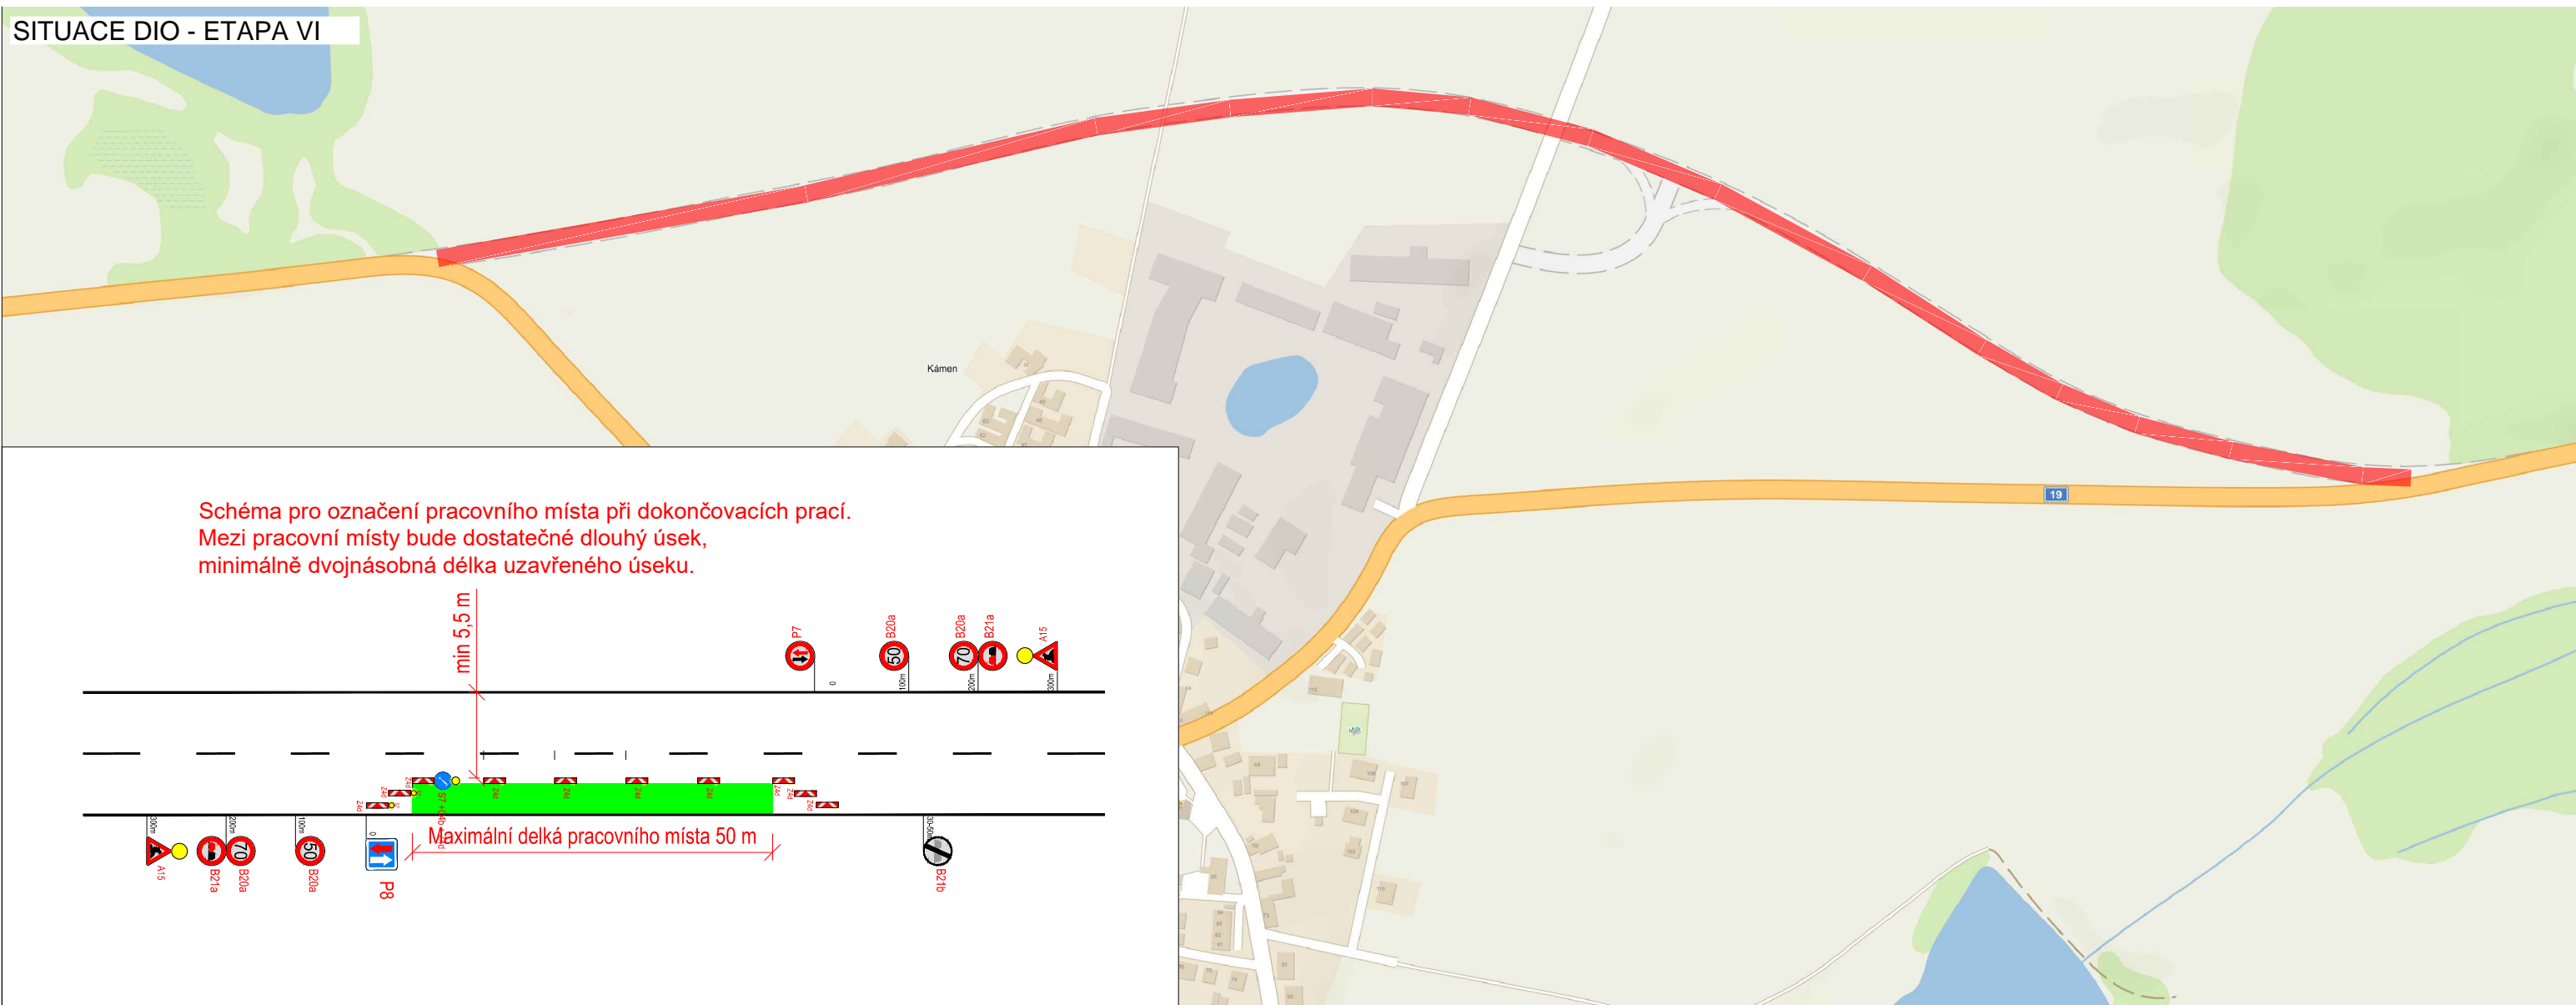


Schéma pro označení pracovního místa při dokončovacích prací.
Mezi pracovní místy bude dostatečně dlouhý úsek,
minimálně dvojnásobná délka uzavřeného úseku.

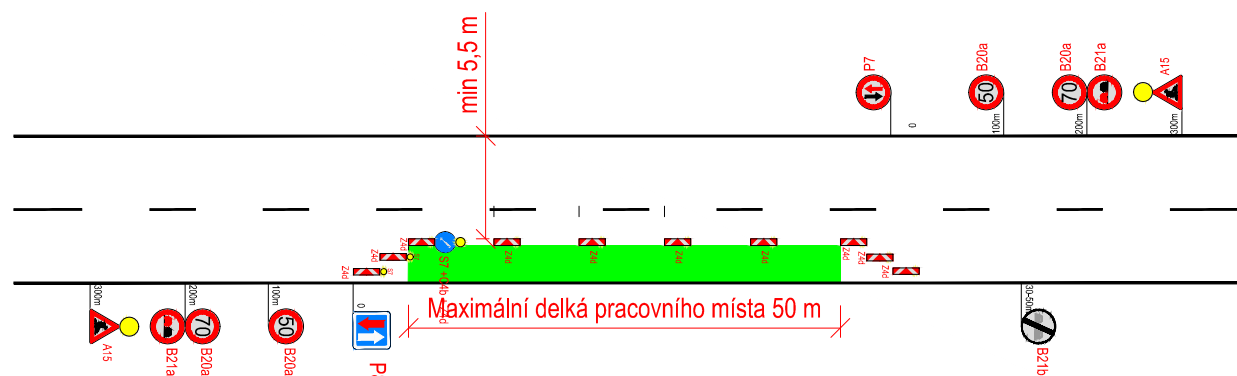

PLATNOST DOKUMENTACE

POLICIE ČESKÉ REPUBLIKY - KŘP JMK - DP
Č.j.: KRPB - / Č.j.- 2020 - 0600DI
§ 25 ZÁKONA Č. 13/1997 Sb.
§ 77 ZÁKONA Č. 361/2000 Sb.

PLATNOST TOHOTO VYJÁDRĚNÍ JE 1 ROK.
V dne

PLATNOST DOKUMENTACE

LEGENDA

- P6 TRVALÉ SVISLÉ DOPRAVNÍ ZNAČENÍ
- P6 DOČASNĚ ZNEPLATNĚNÉ TRVALÉ DOPRAVNÍ ZNAČENÍ
- P6 NAVRŽENÉ PŘECHODNÉ DOPRAVNÍ ZNAČENÍ

PRACOVNÍ MÍSTO

ZODPOVĚDNÝ PROJEKTANT:	Richard Peška		
VYPRACOVAL:	Pavel Blažek		
KONTROLOVAL:	Lukáš Beránek		
NÁZEV STAVBY:	Kámen - Pracovní místo		ČÍSLO ZAKÁZKY:
			DATUM: 2/2020
			FORMÁT:
OBSAH:	Situace dopravně-inženýrských opatření		MĚŘÍTKO:
			ÚČEL:
			ČÍSLO PŘÍLOHY:
			SOUPRAVA:



VYZNAČ, s.r.o.
Srážná 5113/1, 586 01 Jihlava