



# SITUACE DIO - ETAPA VI



# SITUACE ŠIRŠÍCH VZTAHŮ

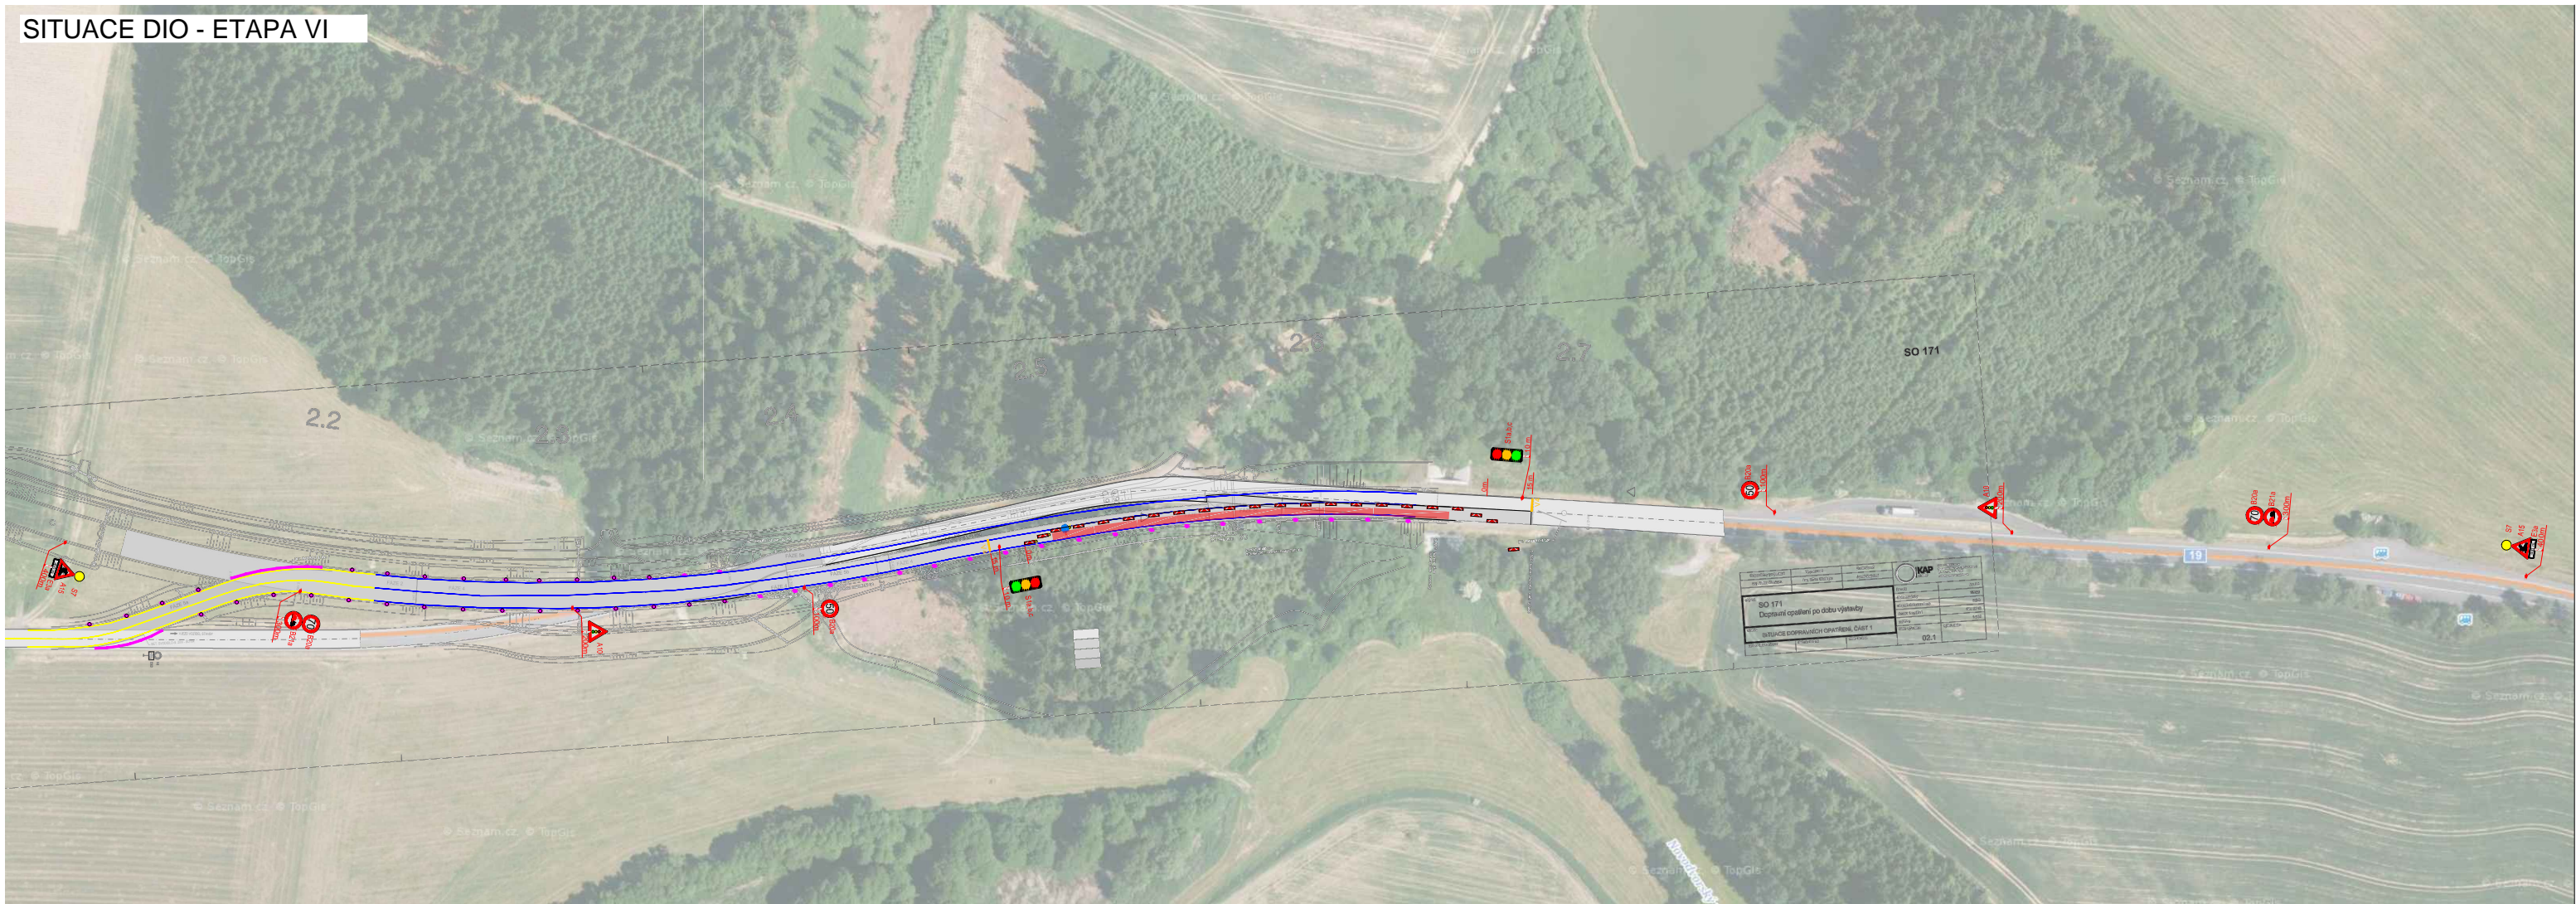

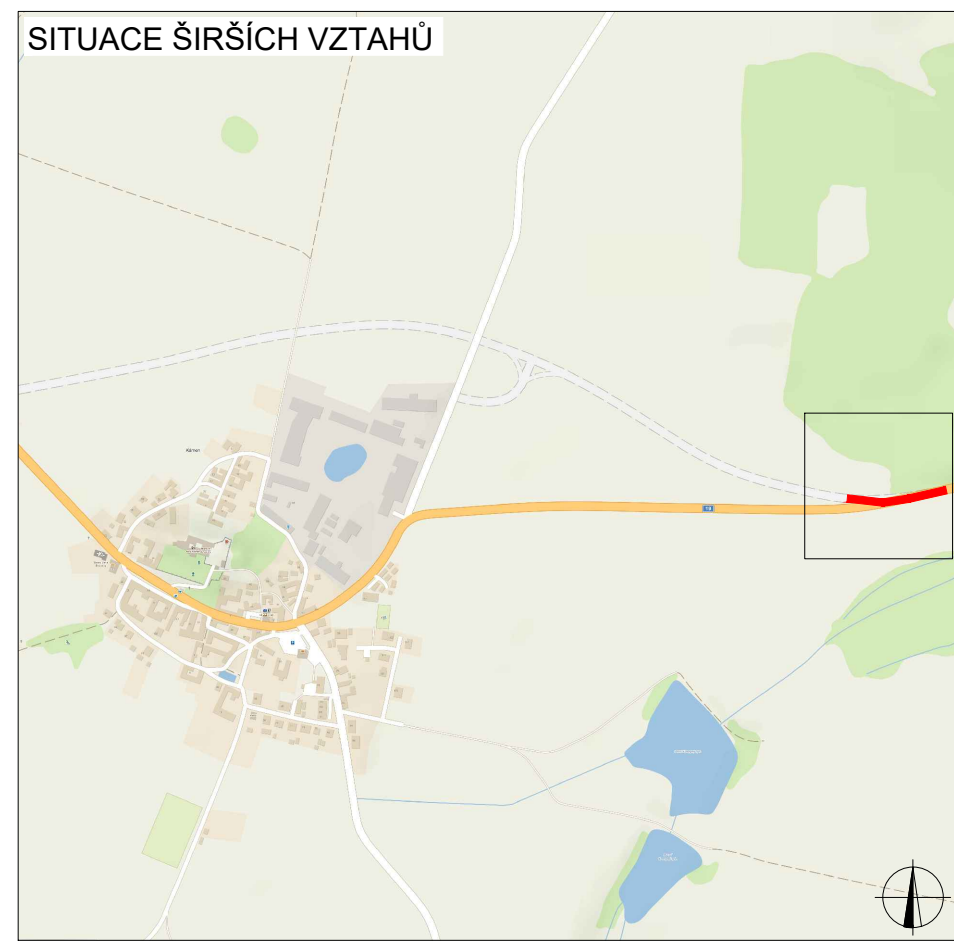








## PLATNOST DOKUMENTACE

POLICIE ČESKÉ REPUBLIKY - KŘP JMK - DP  
 Č.j.: KRPB - ..... / Č.j.- 2020 - 0600DI  
 § 25 ZÁKONA Č. 13/1997 Sb.  
 § 77 ZÁKONA Č. 361/2000 Sb.

PLATNOST TOHOTO VYJÁDRĚNÍ JE 1 ROK.  
 V ..... dne .....

## LEGENDA

-  P6 TRVALÉ SVISLÉ DOPRAVNÍ ZNAČENÍ
-  P6 DOČASNĚ ZNEPLATNĚNÉ TRVALÉ DOPRAVNÍ ZNAČENÍ
-  P6 NAVRŽENÉ PŘECHODNÉ DOPRAVNÍ ZNAČENÍ
-  NAVRŽENÉ VDZ
-  PRACOVNÍ MÍSTO

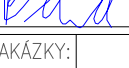ZODPOVĚDNÝ PROJEKTANT:	Richard Peška		
VYPRACOVAL:	Pavel Blažek		
KONTROLOVAL:	Lukáš Beránek		
NÁZEV STAVBY:	<b>Kámen - Etapa VI</b>		ČÍSLO ZAKÁZKY:
OBSAH:	<b>Situace dopravně-inženýrských opatření</b>		DATUM: 2/2020
			FORMÁT:
			MĚŘÍTKO:
			ÚČEL:
			ČÍSLO PŘÍLOHY:
			SOUPRAVA:



VYZNAČ, s.r.o.  
 Srážná 5113/1, 586 01 Jihlava