




SITUACE DIO
DETAIL 1

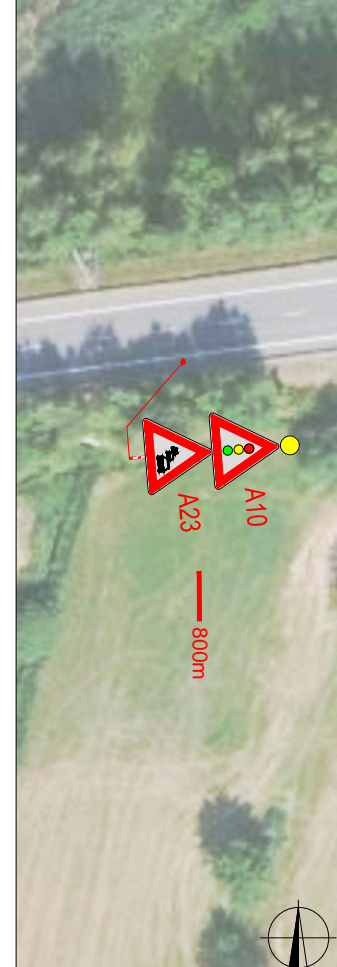


SITUACE DIO
DETAIL 2

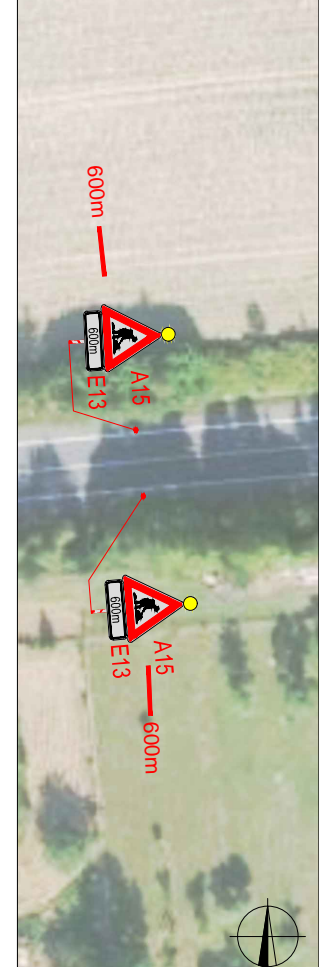


SITUACE DIO
DETAIL 3

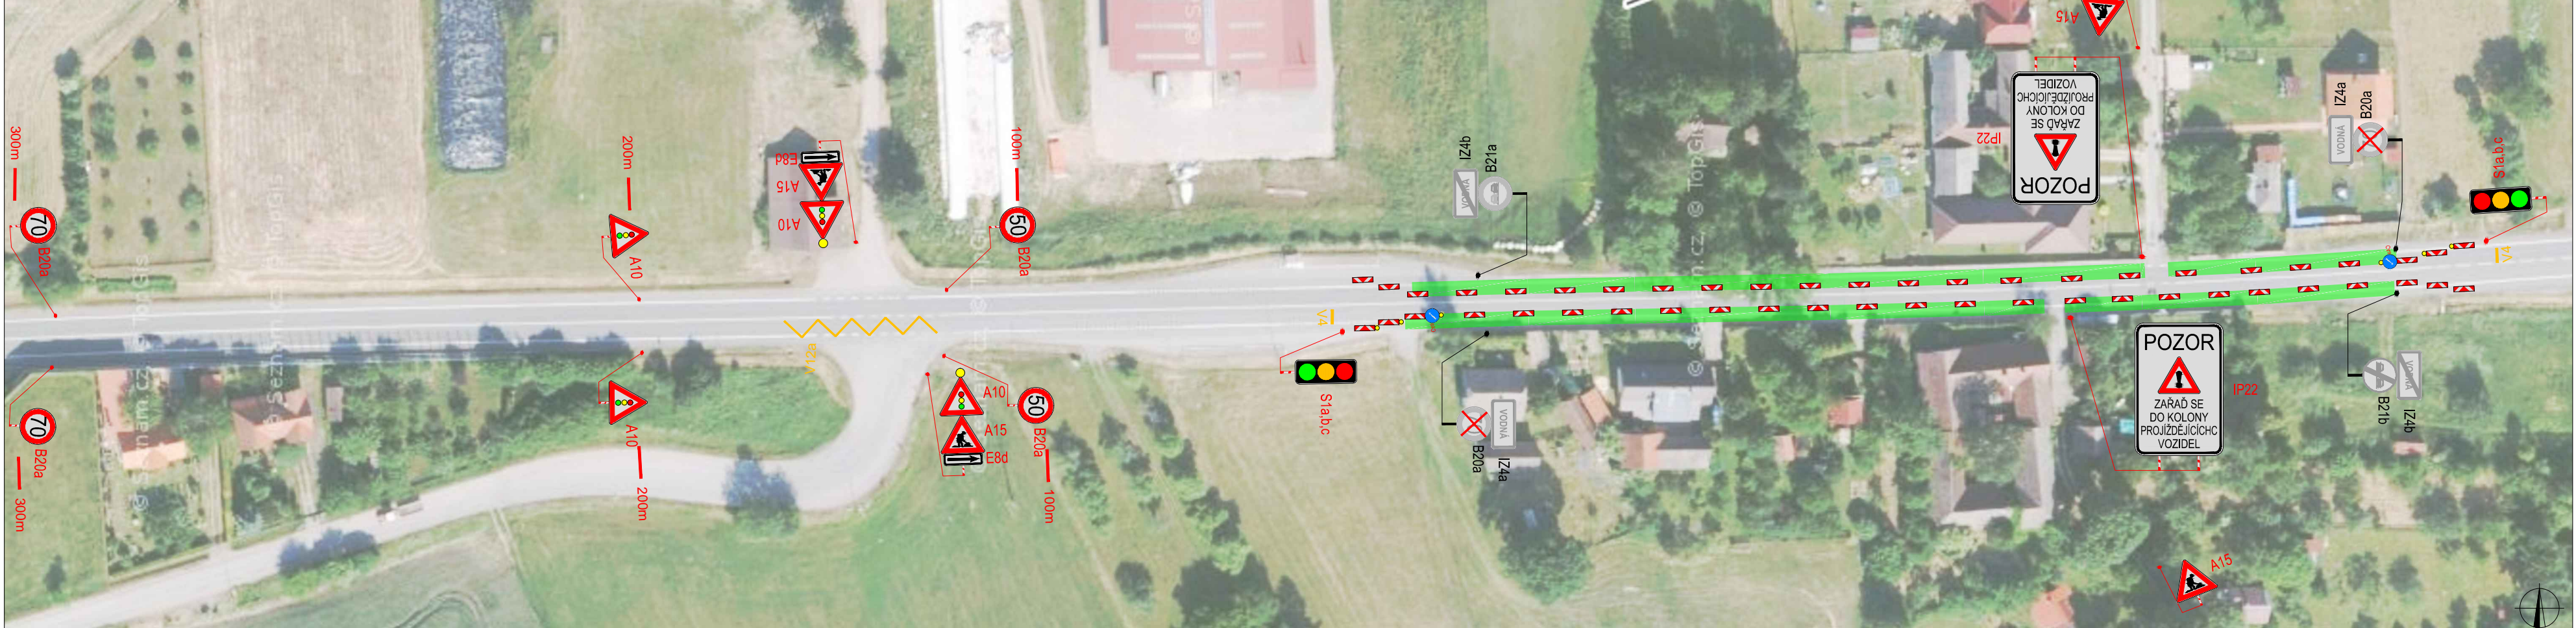


SITUACE DIO
DETAIL 5

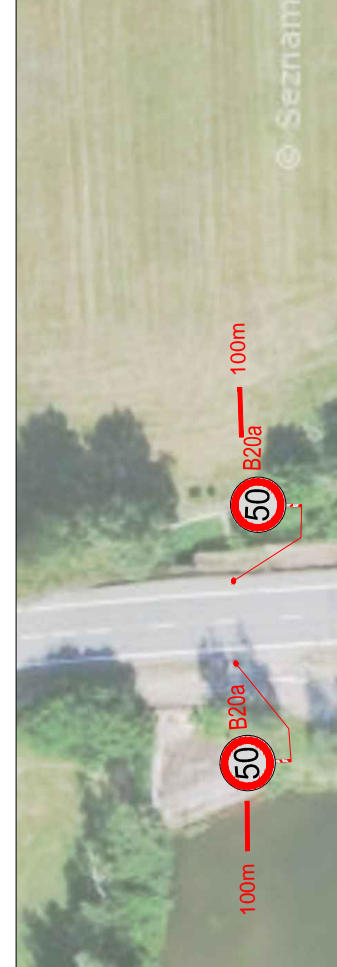

SITUACE DIO
DETAIL 6

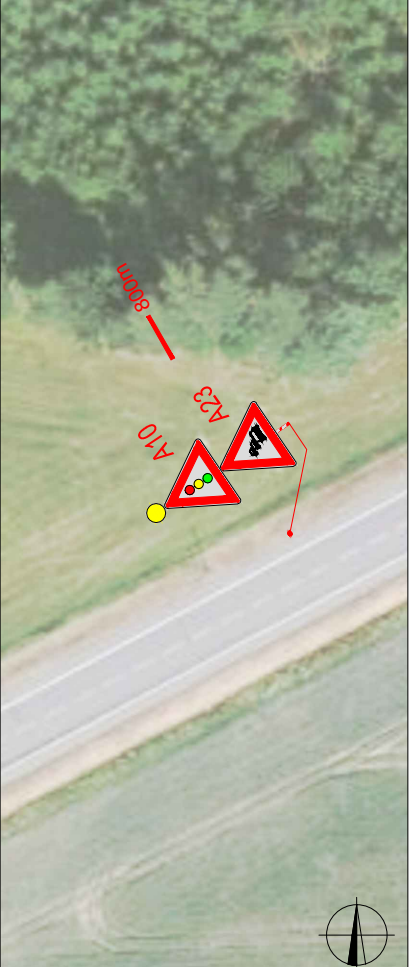

| PLATNOST DOKUMENTACE | | |
|---|--|--|
| POLICIE ČESKÉ REPUBLIKY - KŘP JMK - DP Č.j.: KRPB - / Č.j.- 2019 - 0600DI § 25 ZÁKONA Č. 13/1997 Sb. § 77 ZÁKONA Č. 361/2000 Sb. | | |
| PLATNOST TOHOTO VYJÁDRĚNÍ JE 1 ROK. V dne | SOUHLASÍME S PDZ, ZUK, UZAVÍRKOU A OBJÍZDNOU TRASOU. V dne | SOUHLASÍME S PDZ, ZUK, UZAVÍRKOU A OBJÍZDNOU TRASOU. V dne |
| SOUHLASÍME S PDZ, ZUK, UZAVÍRKOU A OBJÍZDNOU TRASOU. V dne | SOUHLASÍME S PDZ, ZUK, UZAVÍRKOU A OBJÍZDNOU TRASOU. V dne | SOUHLASÍME S PDZ, ZUK, UZAVÍRKOU A OBJÍZDNOU TRASOU. V dne |

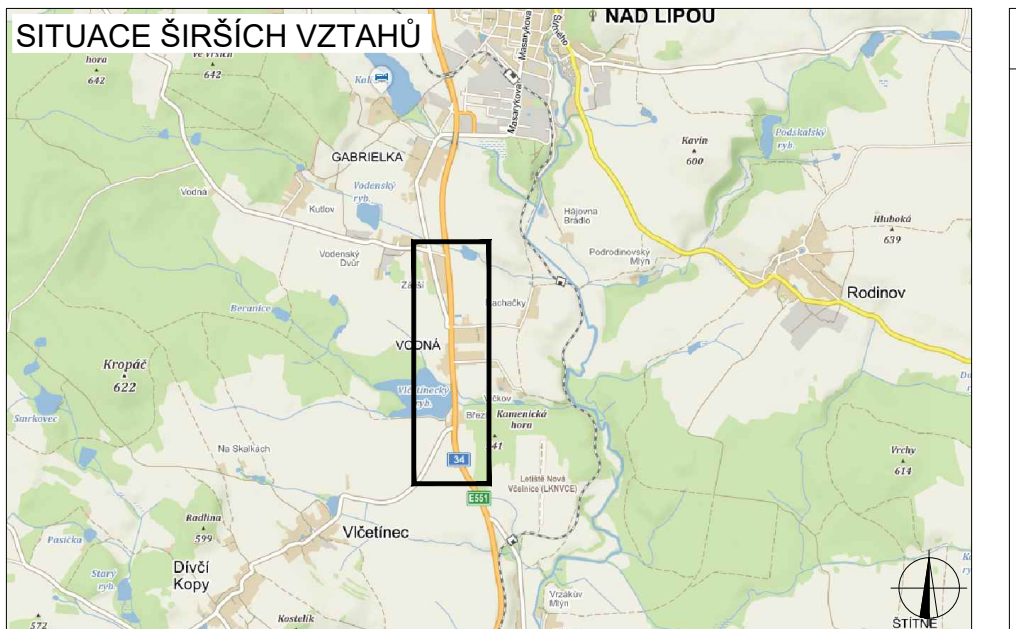

| LEGENDA | |
|---------|---|
| | TRVALÉ SVISLÉ DOPRAVNÍ ZNAČENÍ |
| | DOČASNĚ ZNEPLATNĚNÉ TRVALÉ DOPRAVNÍ ZNAČENÍ |
| | NAVŘZENÉ PŘECHODNÉ DOPRAVNÍ ZNAČENÍ |
| | PRACOVNÍ MÍSTO |
| | NAVŘZENÉ VDZ |

| | | | |
|------------------------|---|----------------|--------|
| ZODPOVĚDNÝ PROJEKTANT: | Richard Peška | | |
| VYPRACOVAL: | Pavel Blažek | | |
| KONTROLOVAL: | Richard Peška | | |
| NÁZEV STAVBY: | Výstavba protihlukové stěny - I/34 Vodná | ČÍSLO ZAKÁZKY: | |
| OBSAH: | Situace dopravně-inženýrských opatření | DATUM: | 2/2020 |
| | | FORMÁT: | A3 |
| | | MĚŘÍTKO: | - |
| | | ÚČEL: | RDS |
| | | ČÍSLO PŘÍLOHY: | 1 |
| | | SOUPRAVA: | |

