I/19 HAMRY NAD SÁZAVOU-SÁZAVA, MODERNIZACE SILNICE, DIO

PRACOVNÍ MÍSTO EXTRAVILÁN/INTRAVILÁN

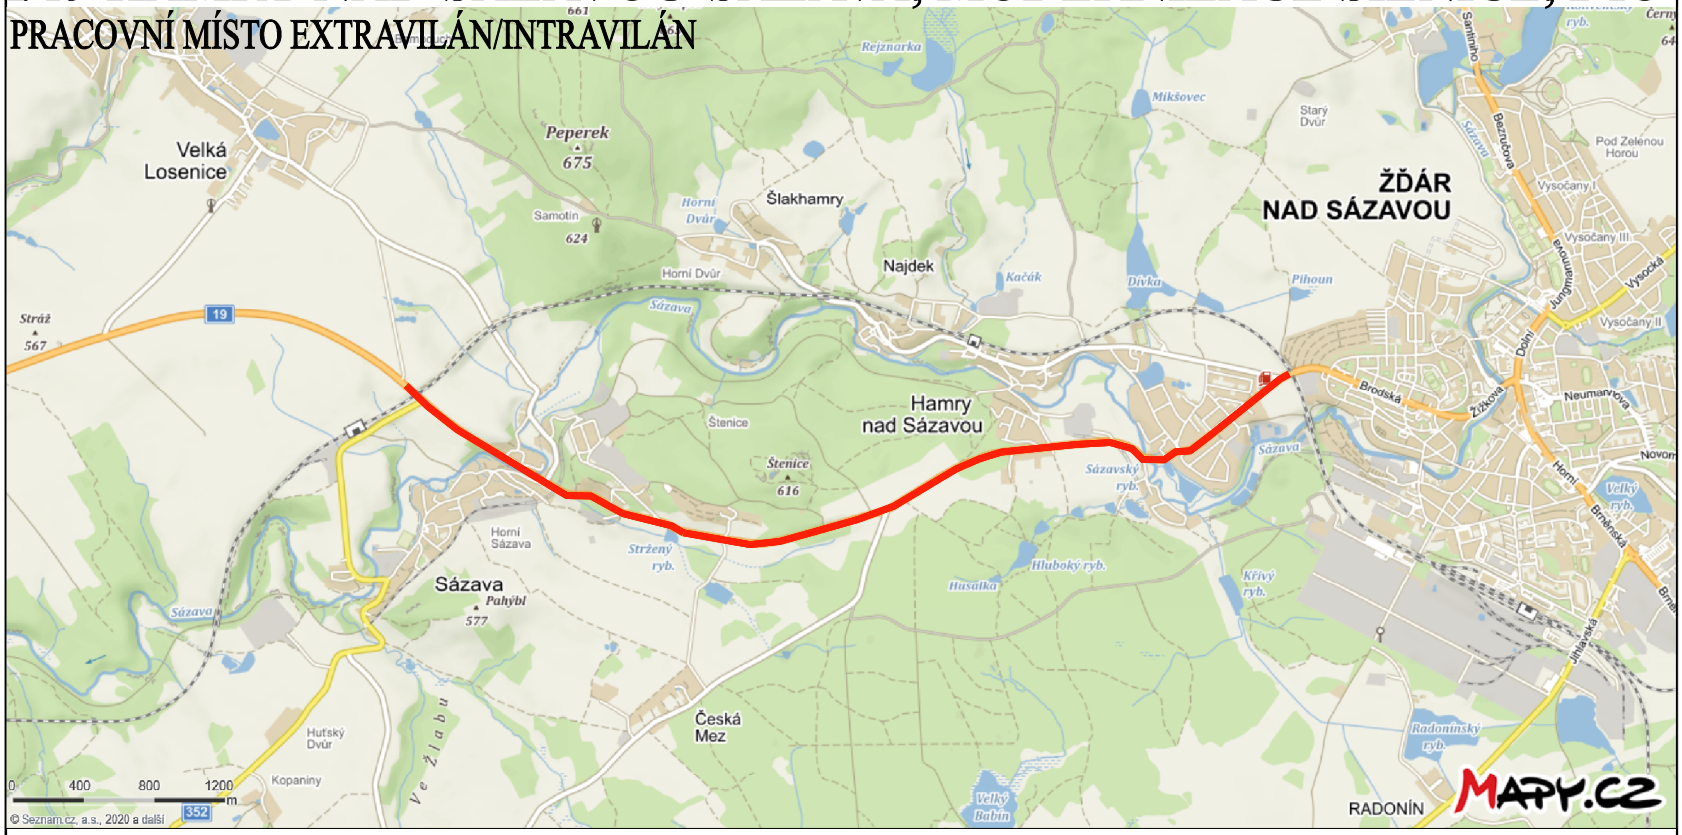

SCHÉMA C/4 - EXTRAVILÁN

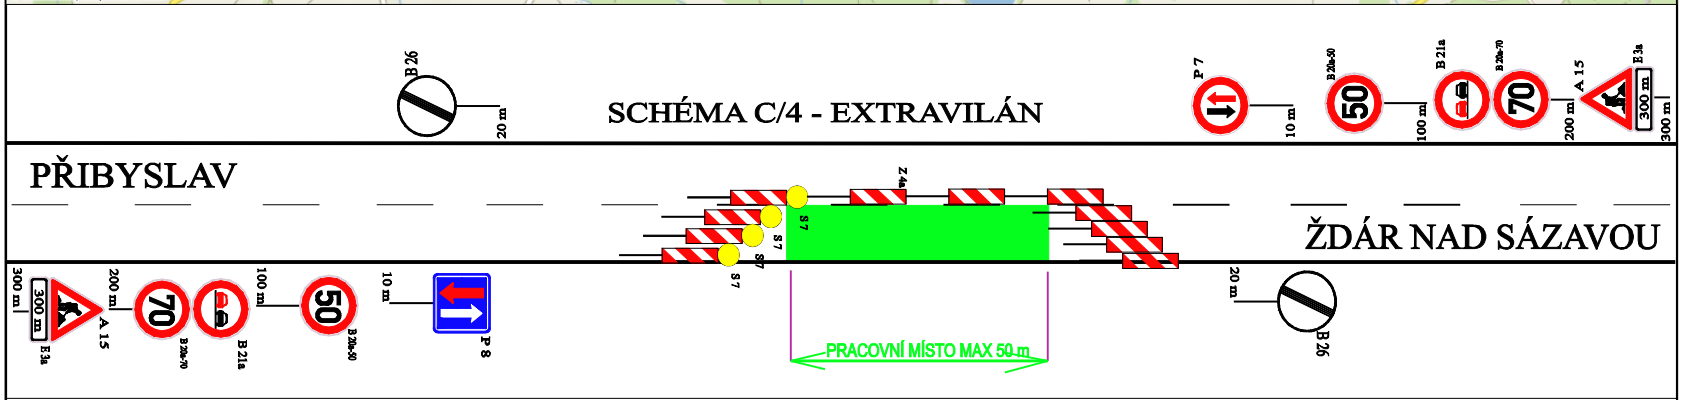
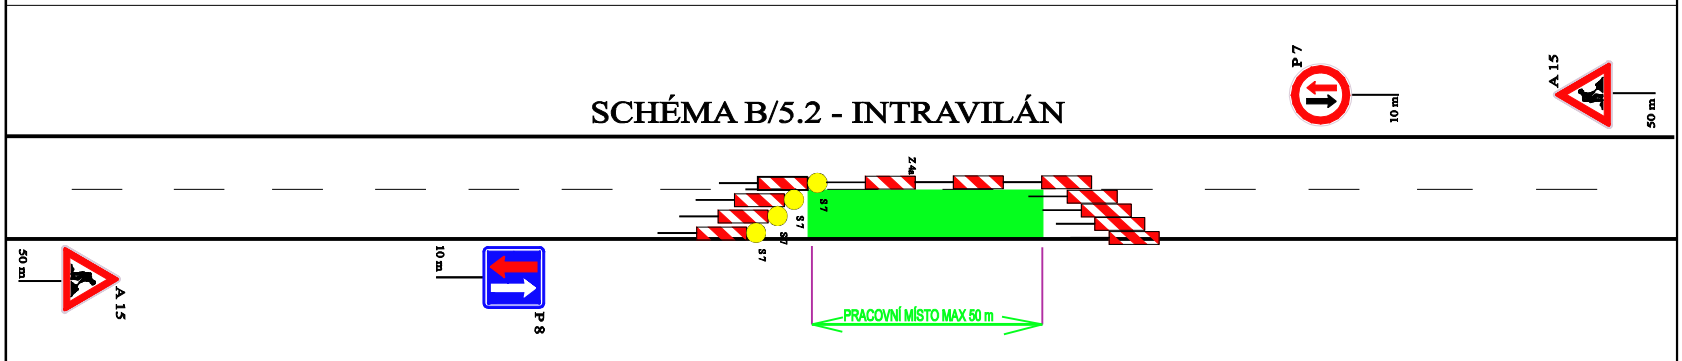
SCHÉMA B/5.2 - INTRAVILÁN