Pokládka kanalizace v krajských a státních komunikací bude označena podle schématu pracovních míst dle TP 66.

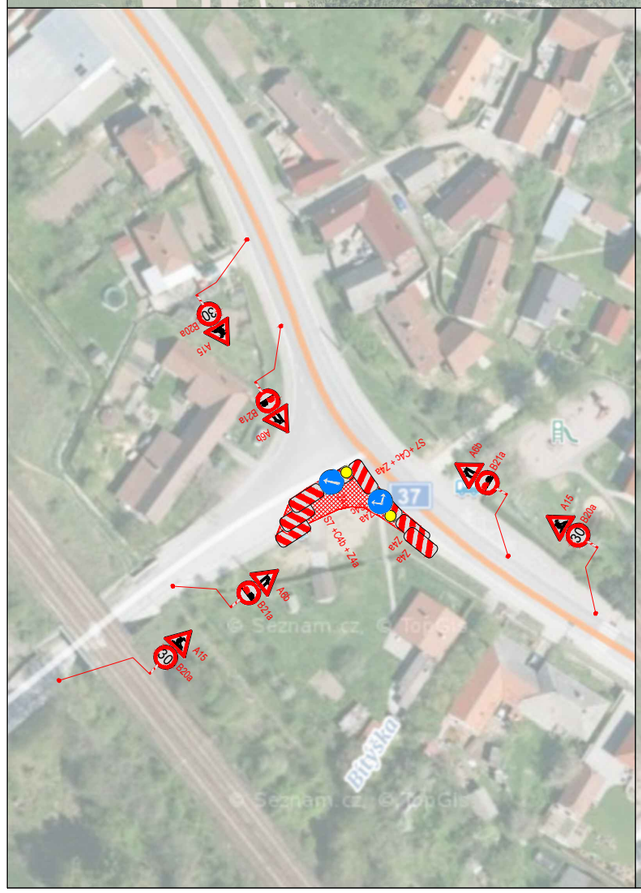

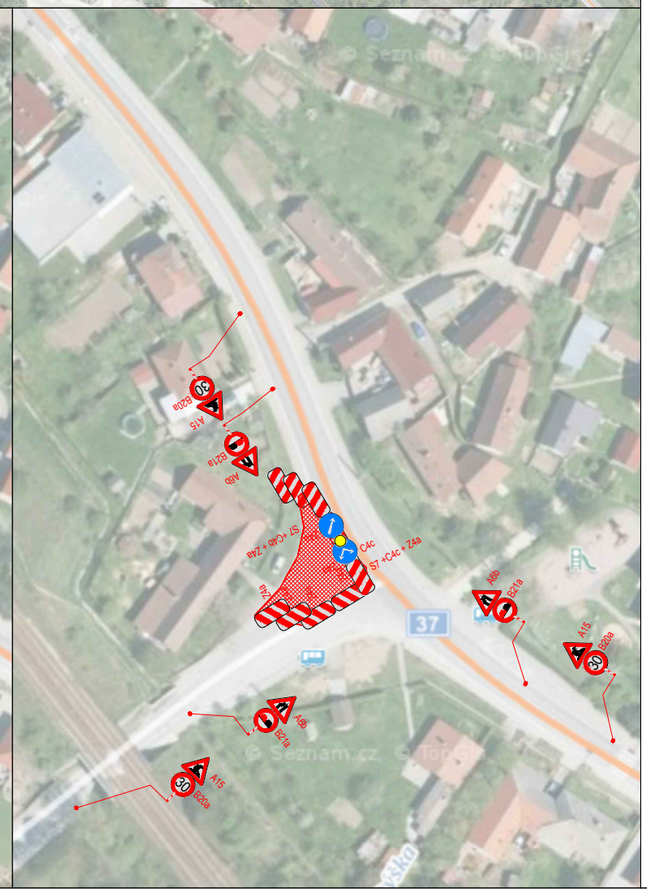
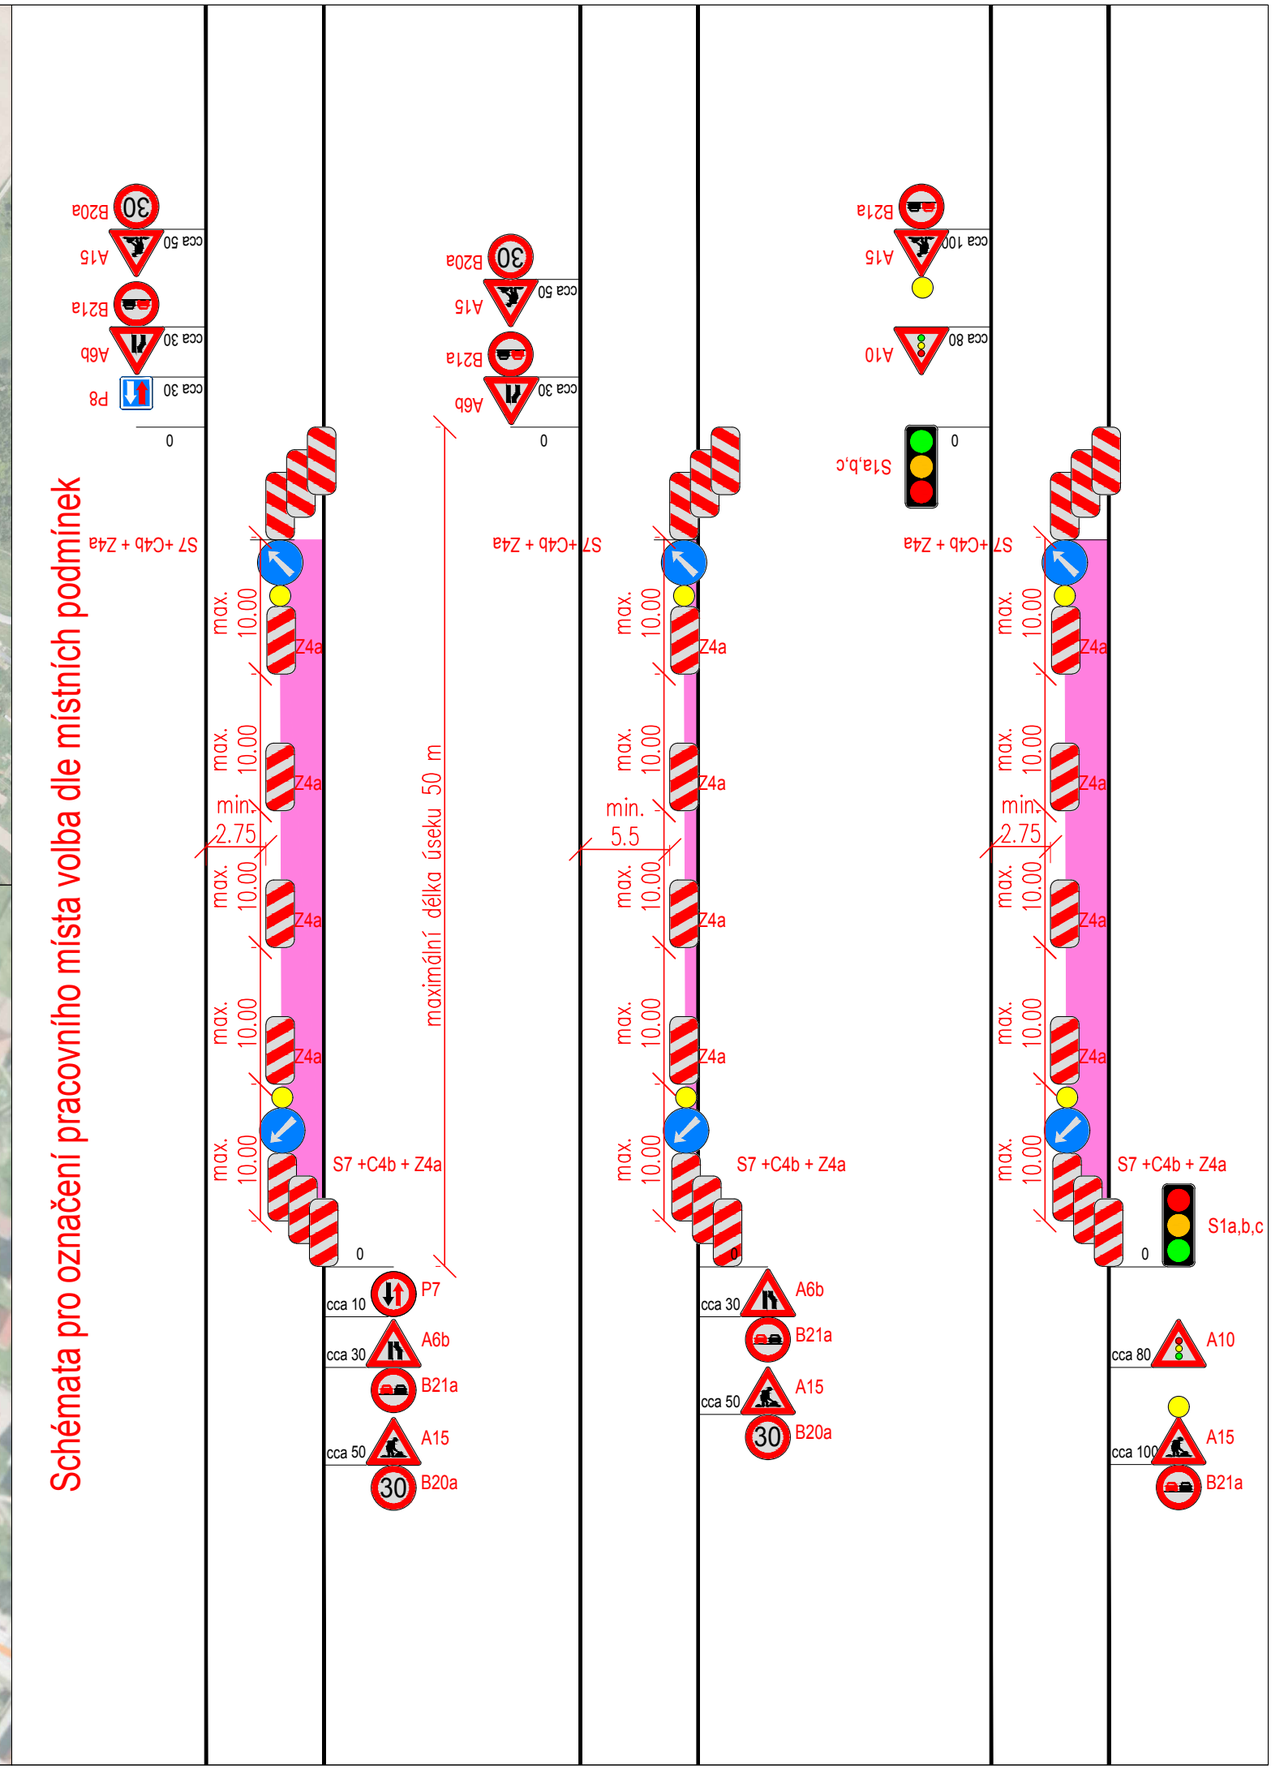
Schémata pro označení pracovního místa volba dle místních podmínek