SITUACE DIO - DETAIL 1

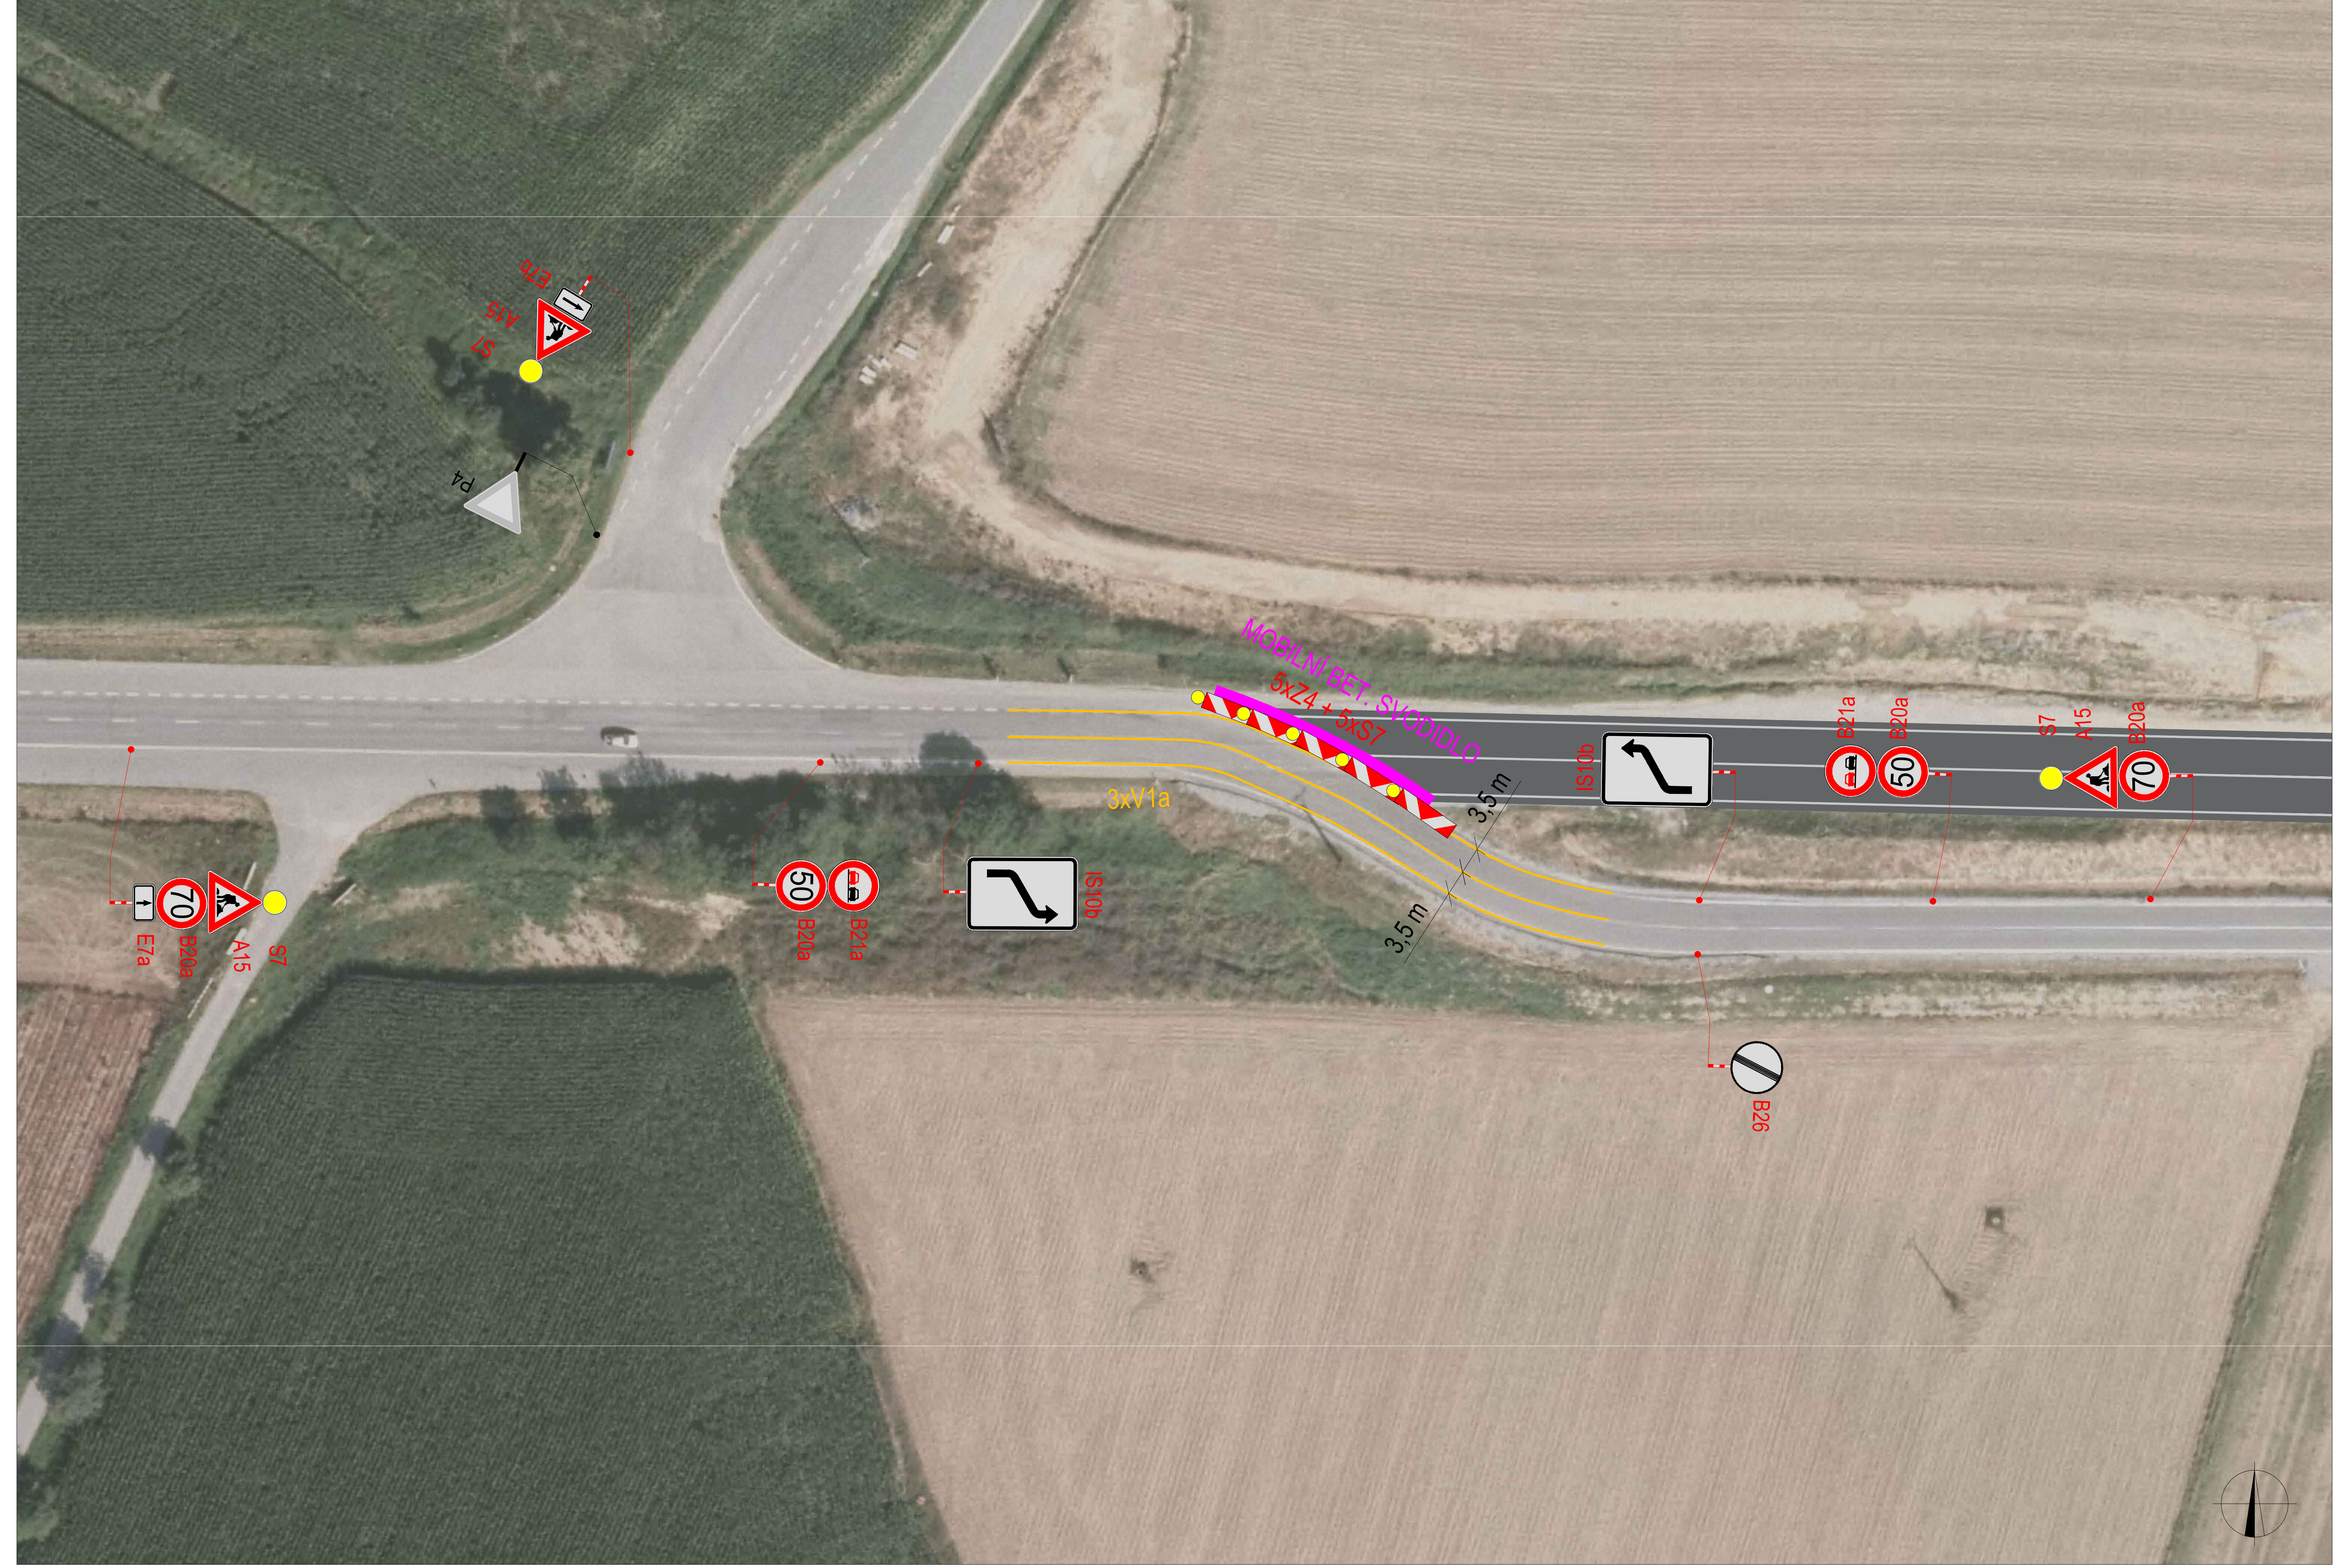

SITUACE DIO - DETAIL 2

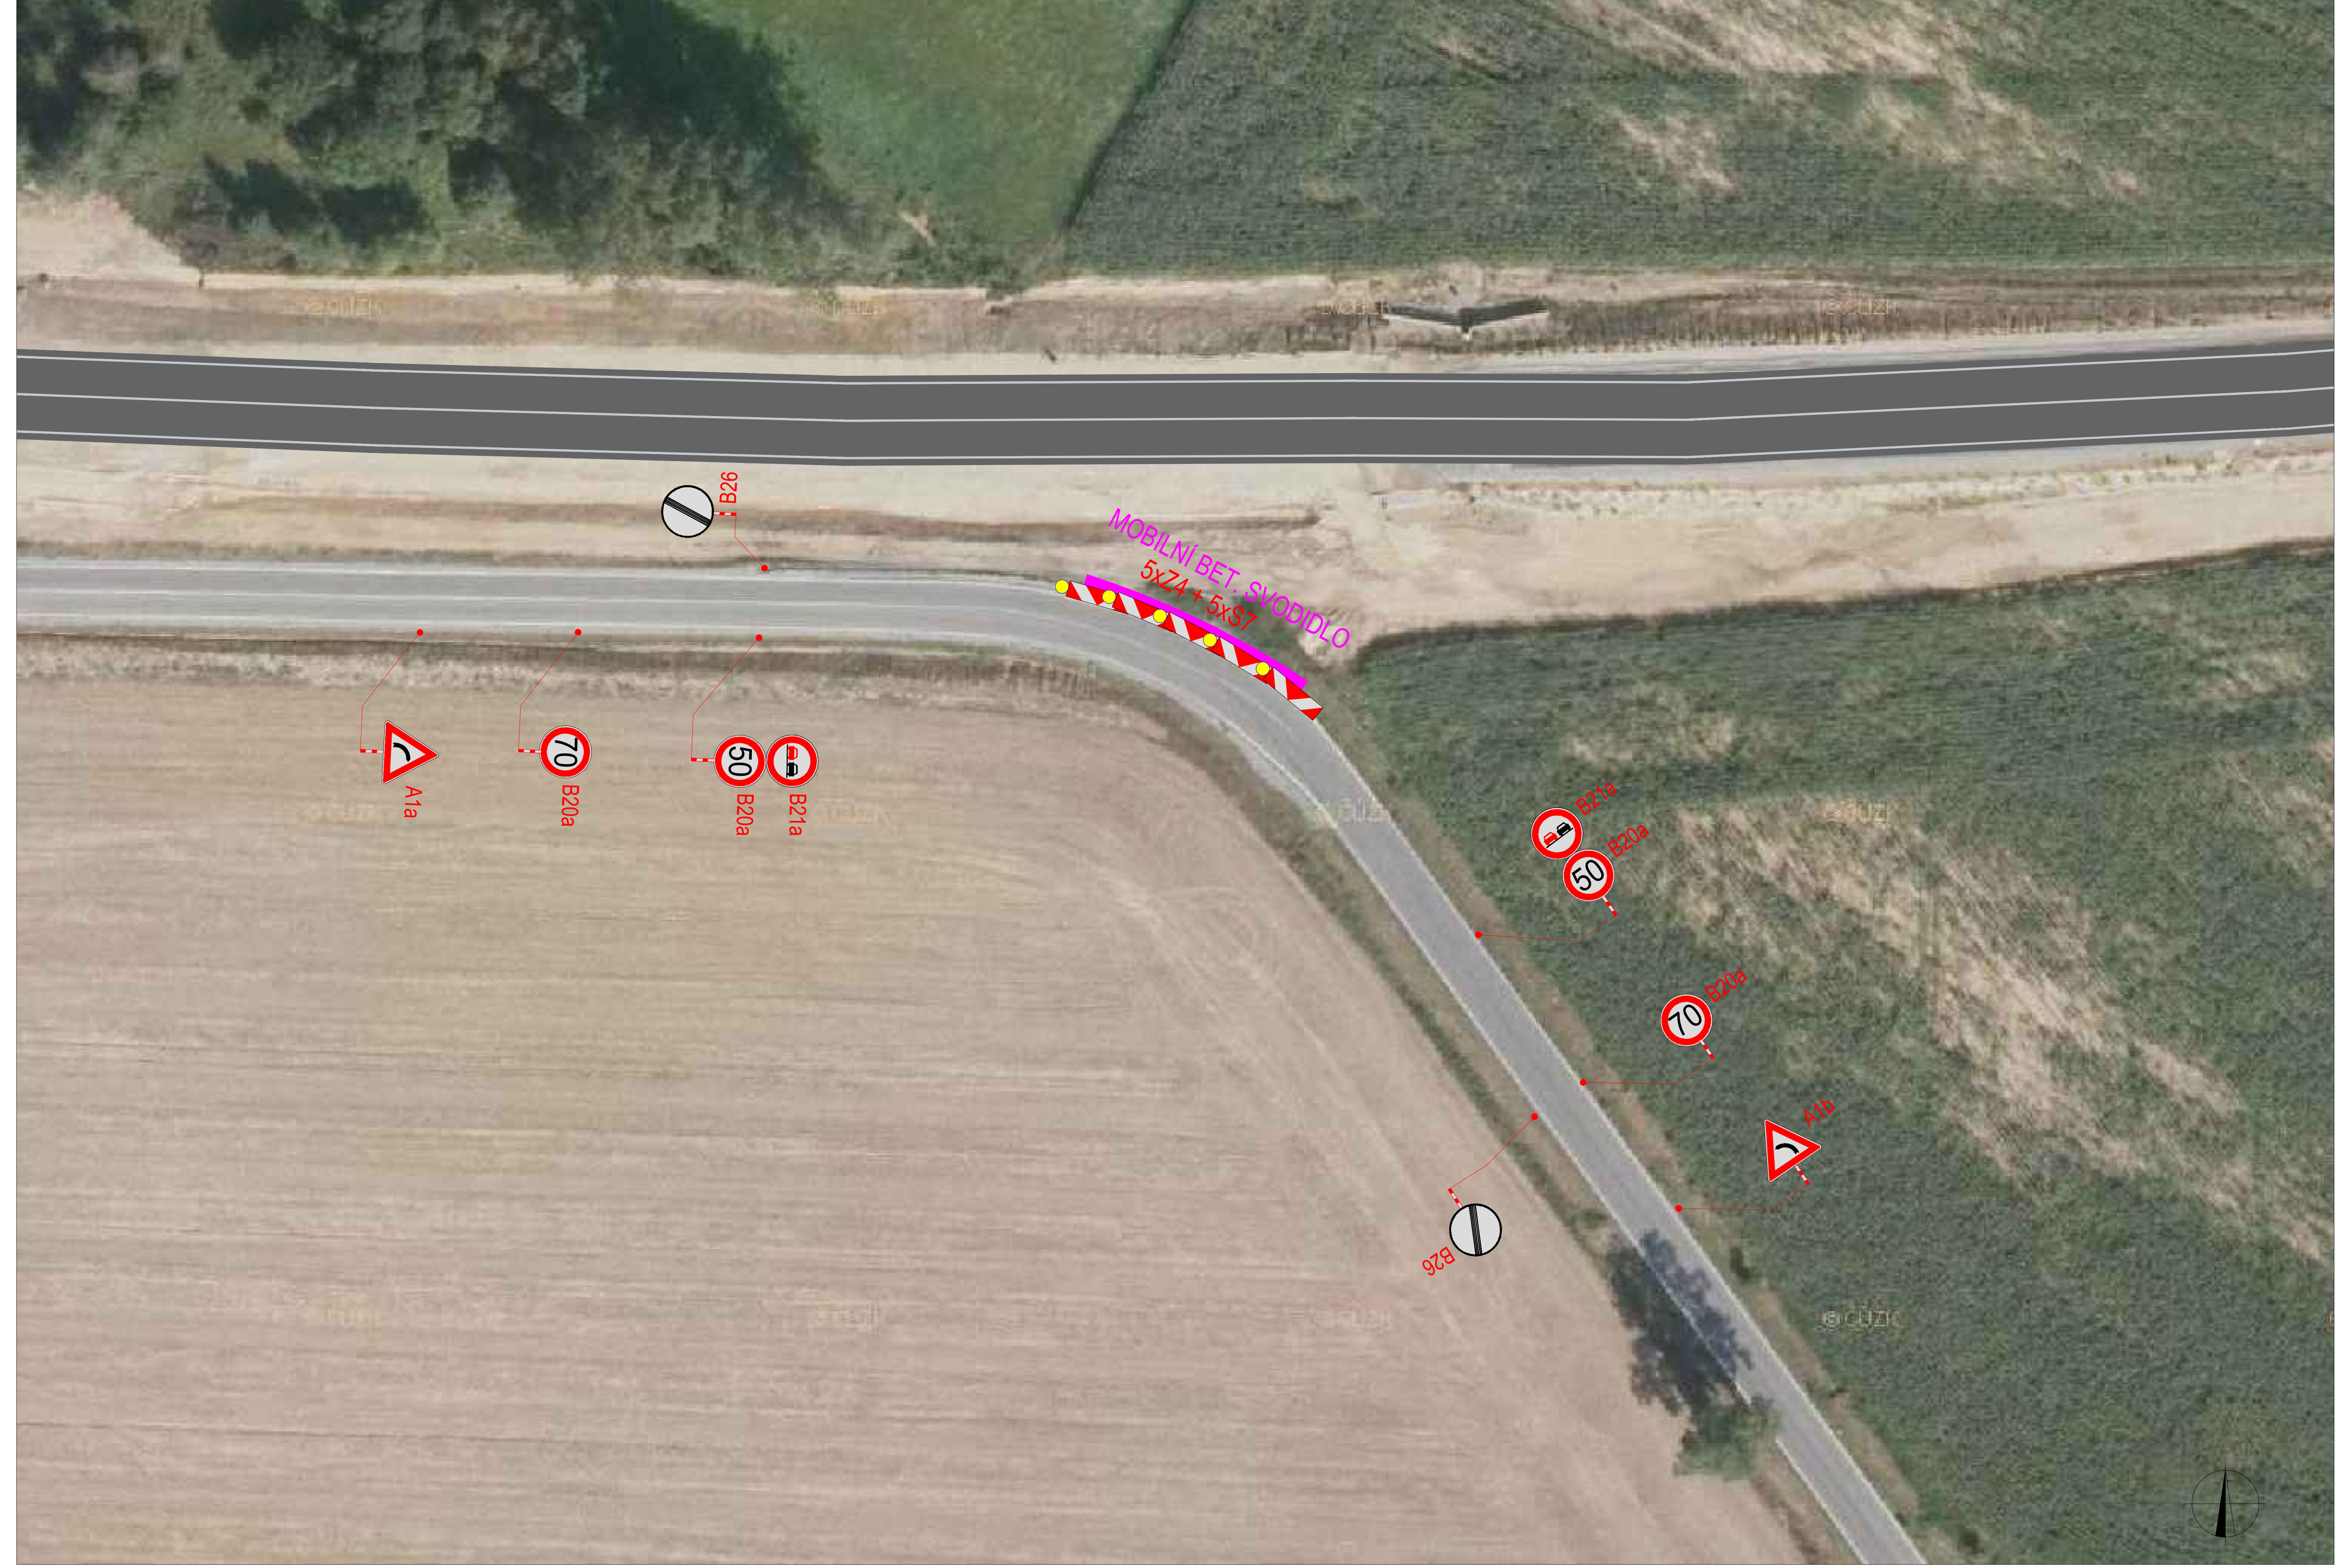

SITUACE DIO - DETAIL 3

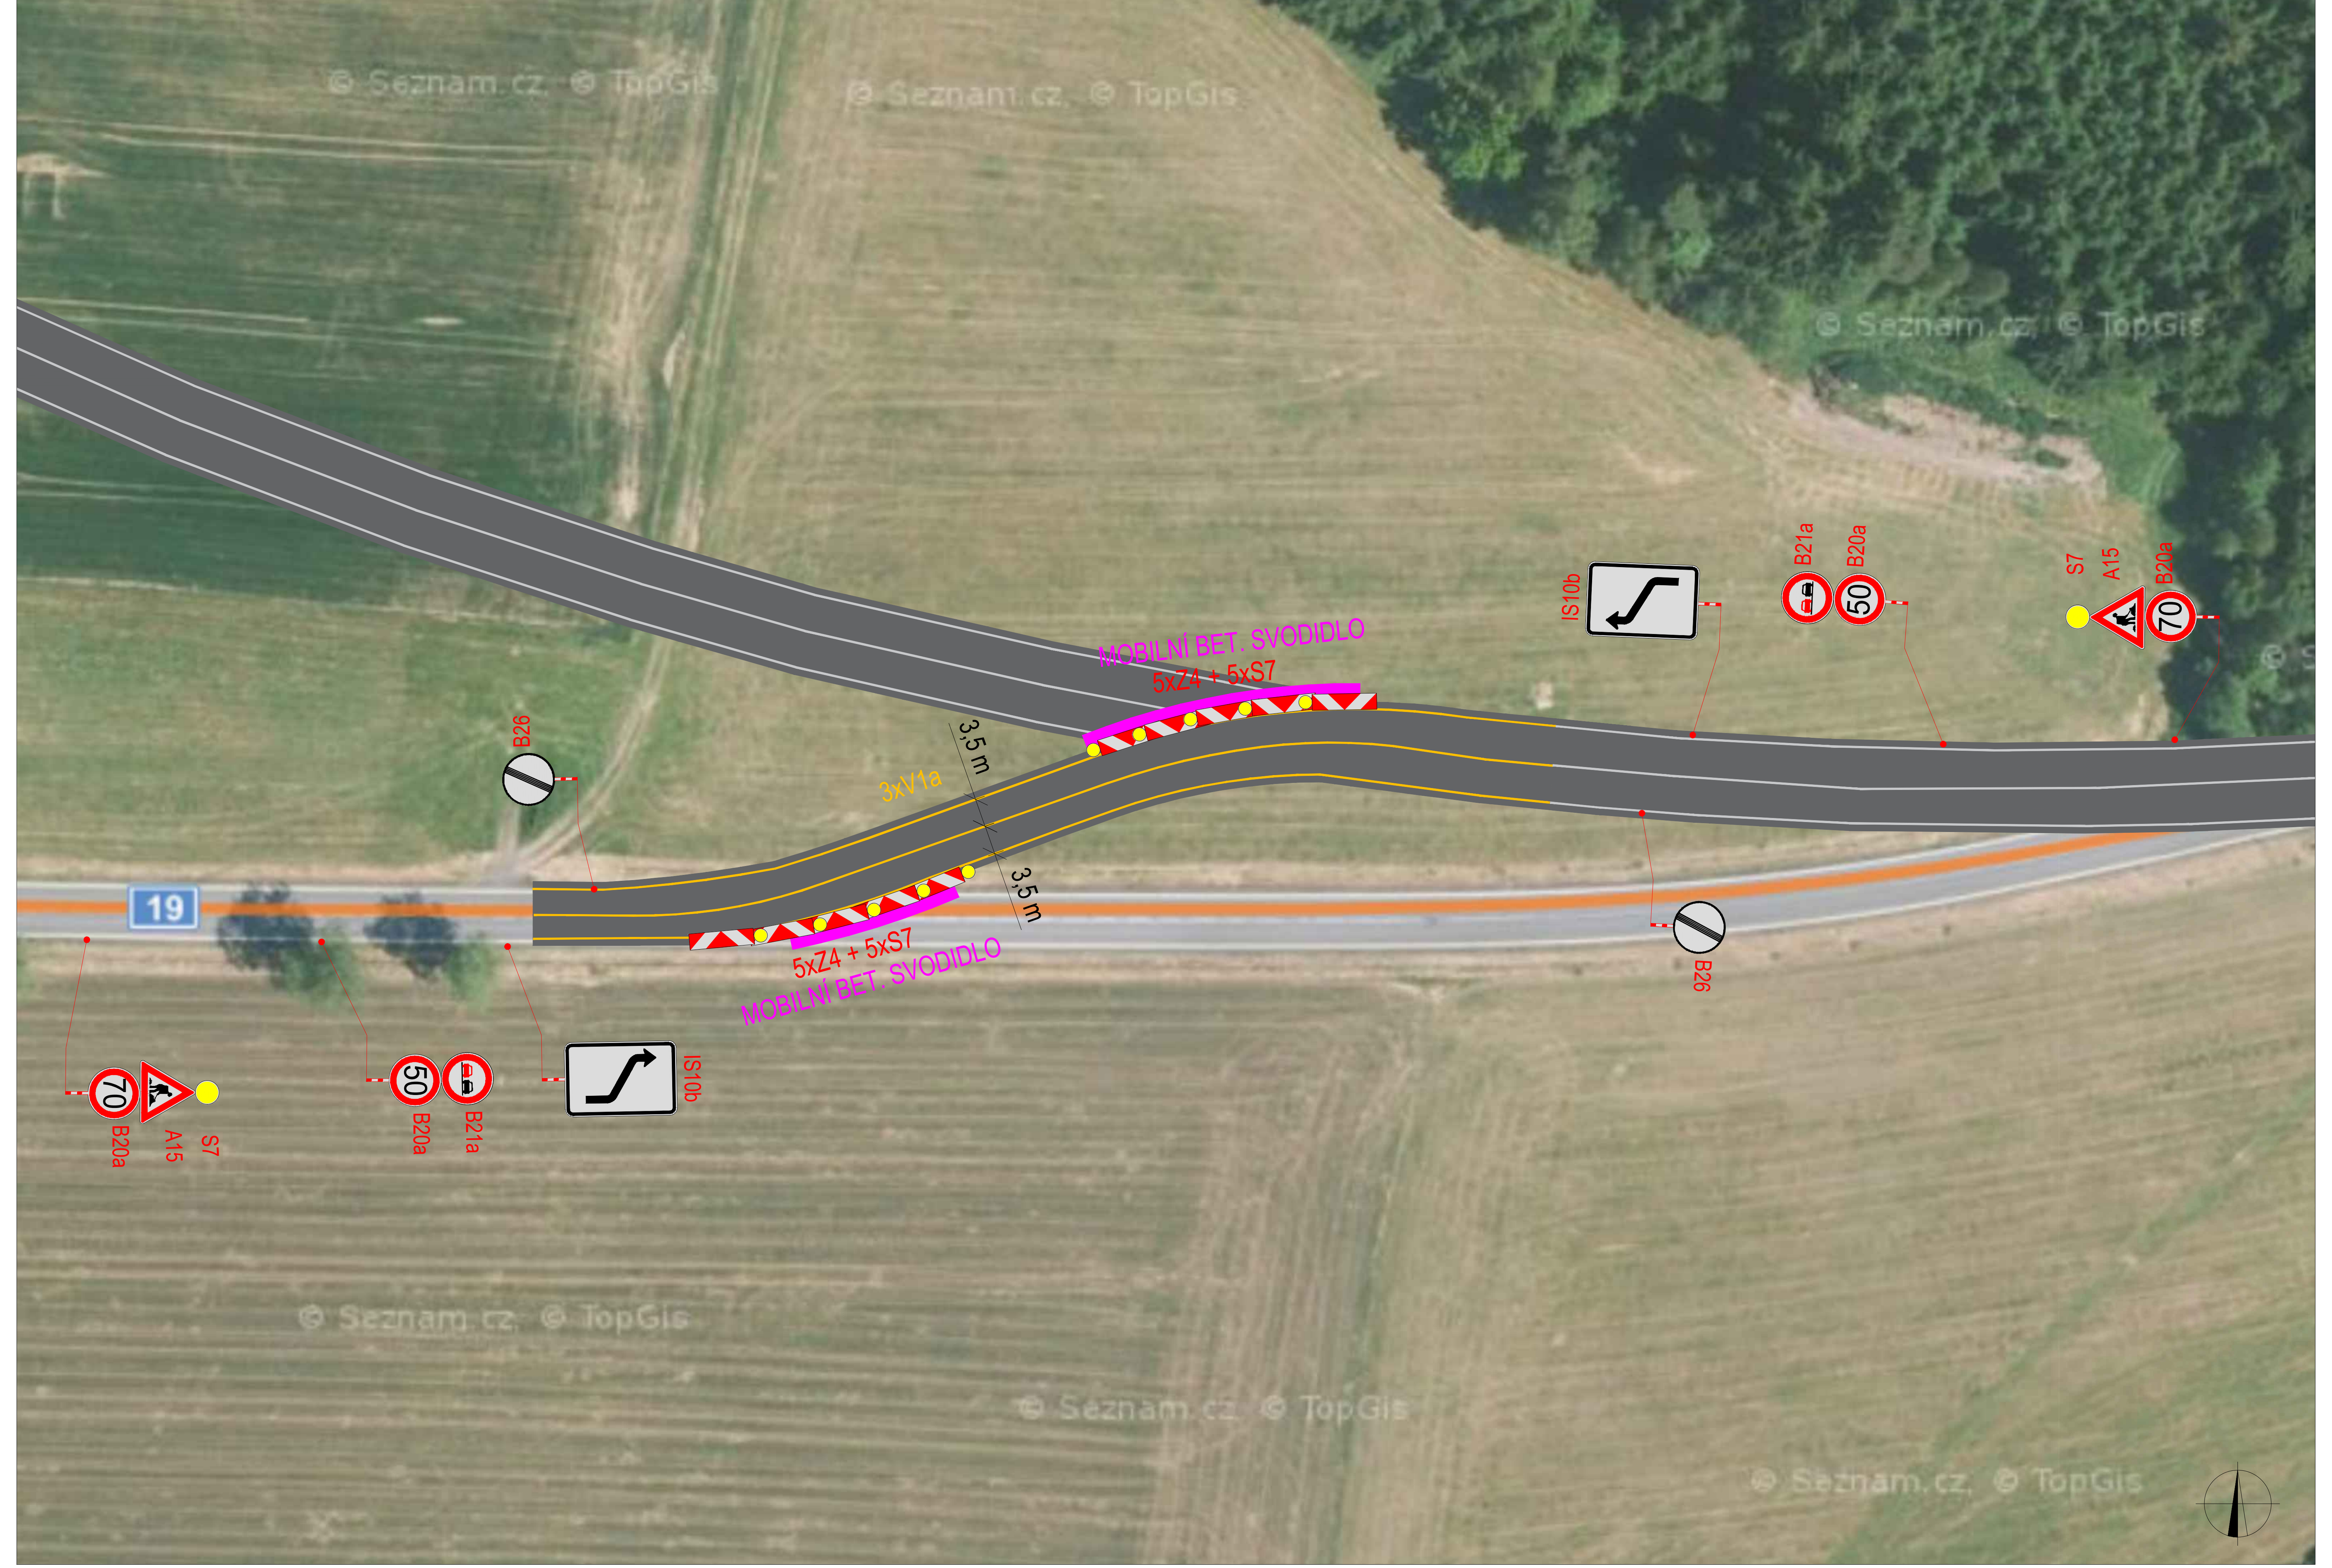

PLATNOST DOKUMENTACE

V .... dne ....

V .... dne ....

V .... dne ....

V .... dne ....

SITUACE ŠIRŠÍCH VZTAHŮ

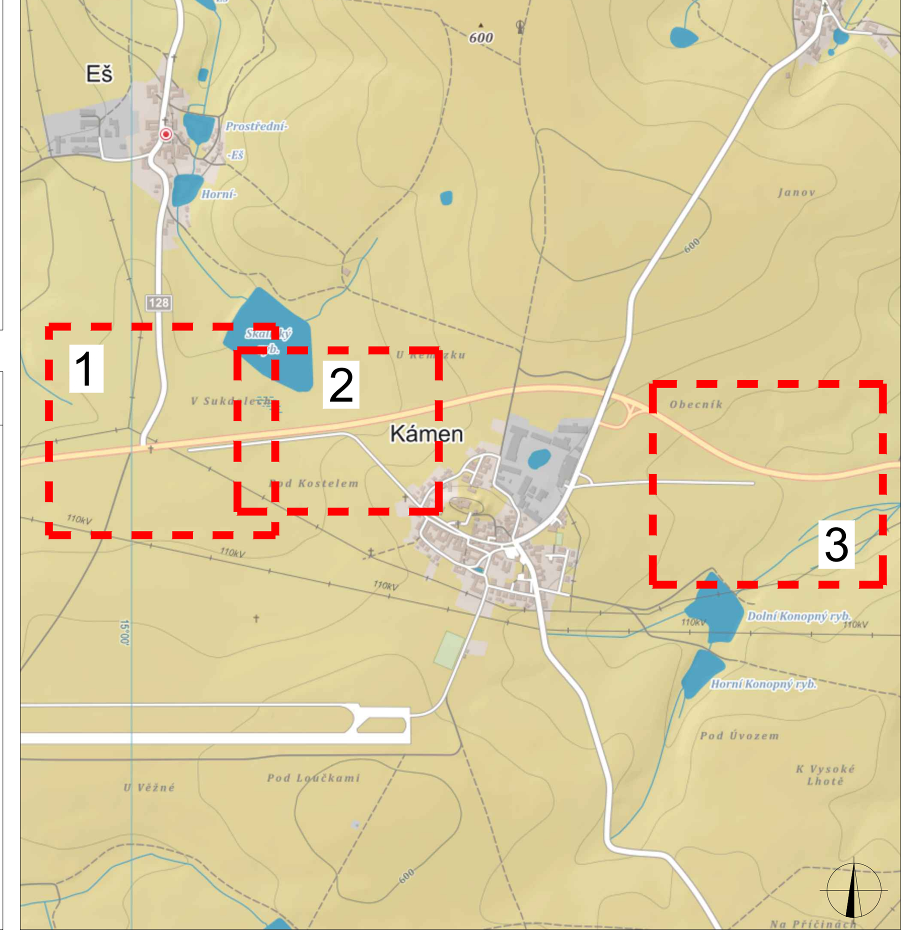

LEGENDA

- P6 — TRVALÉ SVISLÉ DOPRAVNÍ ZNAČENÍ
- P6 — DOČASNĚ ZNEPLATNĚNÉ TRVALÉ DOPRAVNÍ ZNAČENÍ
- P6 — NAVRŽENÉ PŘECHODNÉ DOPRAVNÍ ZNAČENÍ
- STÁVAJÍCÍ VDZ
- NAVRŽENÉ PŘECHODNÉ VDZ
- BETONOVÁ SVODIDLA

ZODPOVĚDNÝ PROJEKTANT:	Richard Peška	
VYPRACOVAL:	Tomáš Kalivoda	
KONTROLOVAL:	Lukáš Beránek	

NÁZEV STAVBY:

OBCHVAT OBCE KÁMEN - I/19

okres Pelhřimov, kraj Vysočina

OBSAH:

Situace dopravně-inženýrských opatření

ČÍSLO ZAKÁZKY:	
DATUM:	03/2020
FORMÁT:	7xA4
MĚŘÍTKO:	-
ÚČEL:	RDS

VYZNAČ, s.r.o.
Srázná 5113/1, 586 01 Jihlava

ČÍSLO PŘÍLOHY:	SOUPRAVA:
1	