

SITUACE DIO




PLATNOST DOKUMENTACE

V dne

V dne

V dne

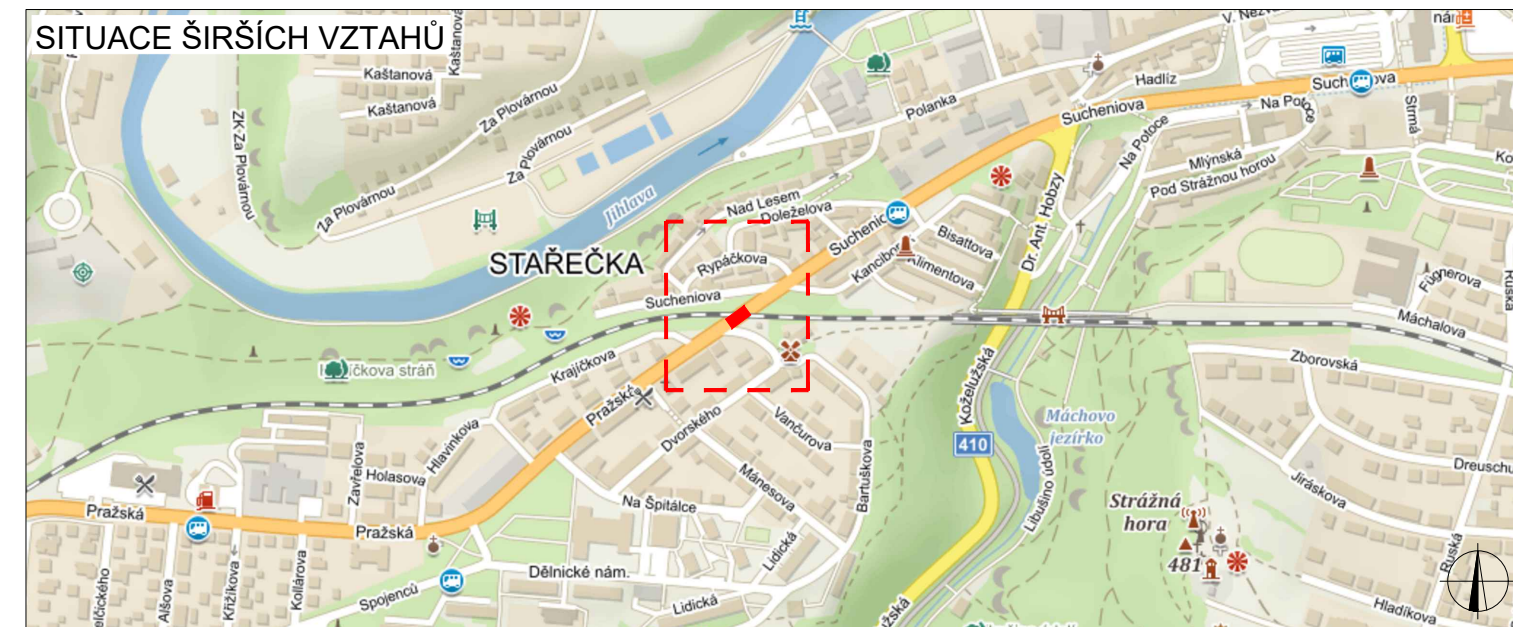

LEGENDA



TRVALÉ SVISLÉ
DOPRAVNÍ ZNAČENÍ



PRACOVNÍ MÍSTO



DOČASNĚ ZNEPLATNĚNÉ
TRVALÉ DOPRAVNÍ ZNAČENÍ



NAVRŽENÉ PŘECHODNÉ
DOPRAVNÍ ZNAČENÍ

ZODPOVĚDNÝ PROJEKTANT:	Richard Peška		<p>VYZNAČ, s.r.o. Srážná 5113/1, 586 01 Jihlava</p>		
VYPRACOVAL:	Tomáš Kalivoda				
KONTROLOVAL:	Lukáš Beránek				
NÁZEV STAVBY:	<p>HAVÁRIE ULIČNÍ VPUSTI - PŘEJEZD P3865 okres Třebíč, kraj Vysočina</p>		ČÍSLO ZAKÁZKY:		
OBSAH:	Situace dopravně-inženýrských opatření		DATUM:	04/2020	
			FORMÁT:	2,5A4	
			MĚŘITKO:	-	
		ÚČEL:	RDS	ČÍSLO PŘÍLOHY:	1
				SOUPRAVA:	