





C.4 VARIANTY DOPRAVNÍHO PROVOZU  
 4. KOMPLETNÍ UZAVÍRKA  
 OBJÍZDNÉ TRASY

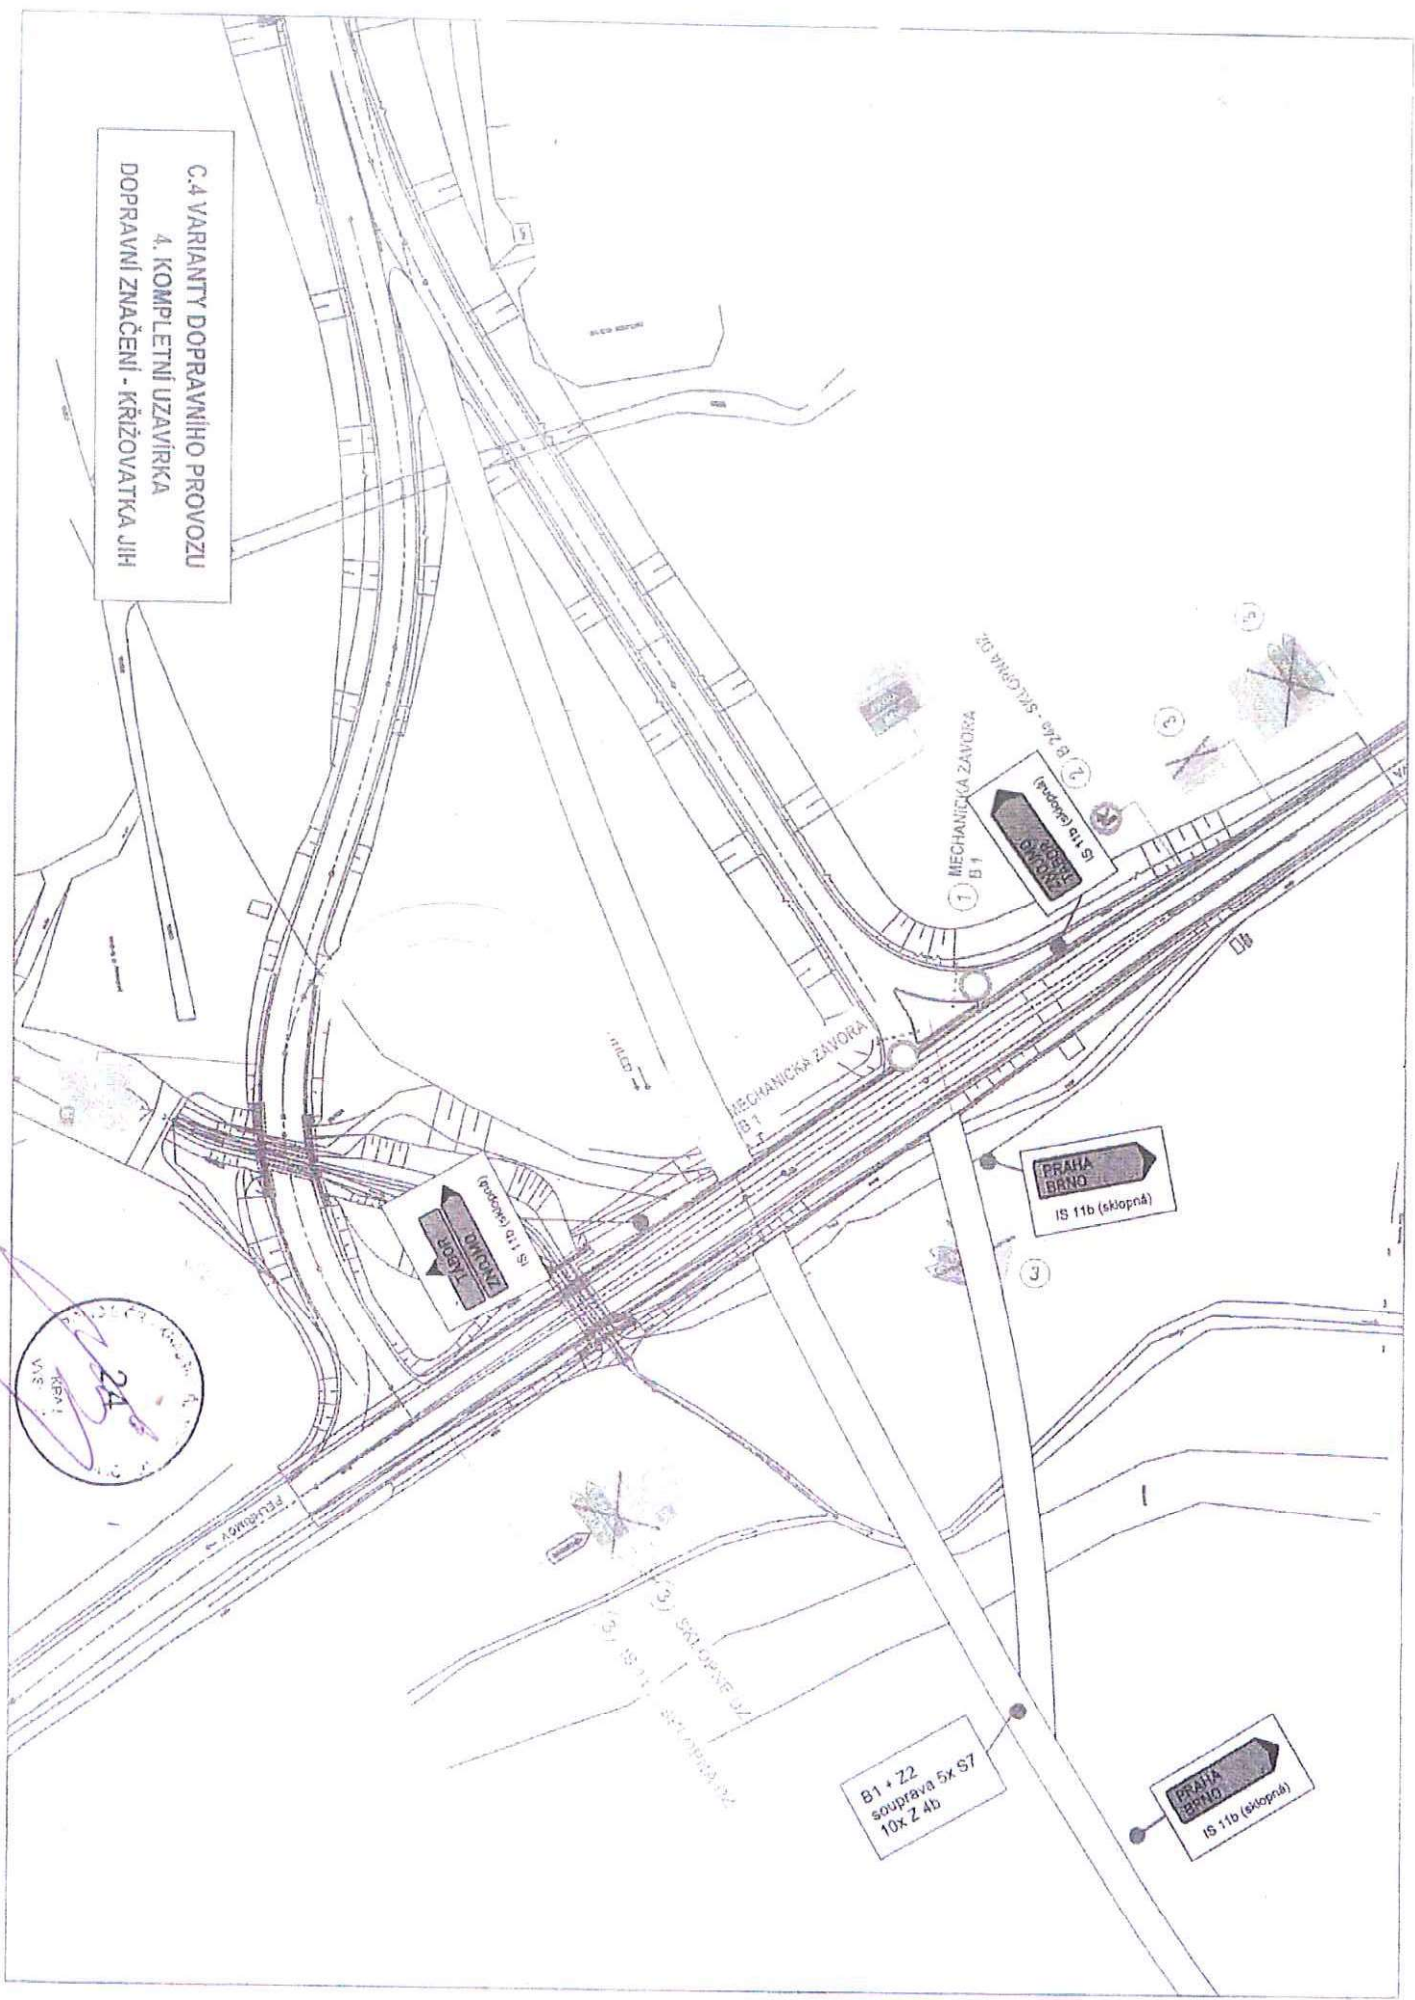

C.4 VARIANTY DOPRAVNÍHO PROVOZU  
4. KOMPLETNÍ UZAVÍRKA  
DOPRAVNÍ ZNAČENÍ - KŘÍŽOVATKA JIH



24  
Křpa 1  
VŠ

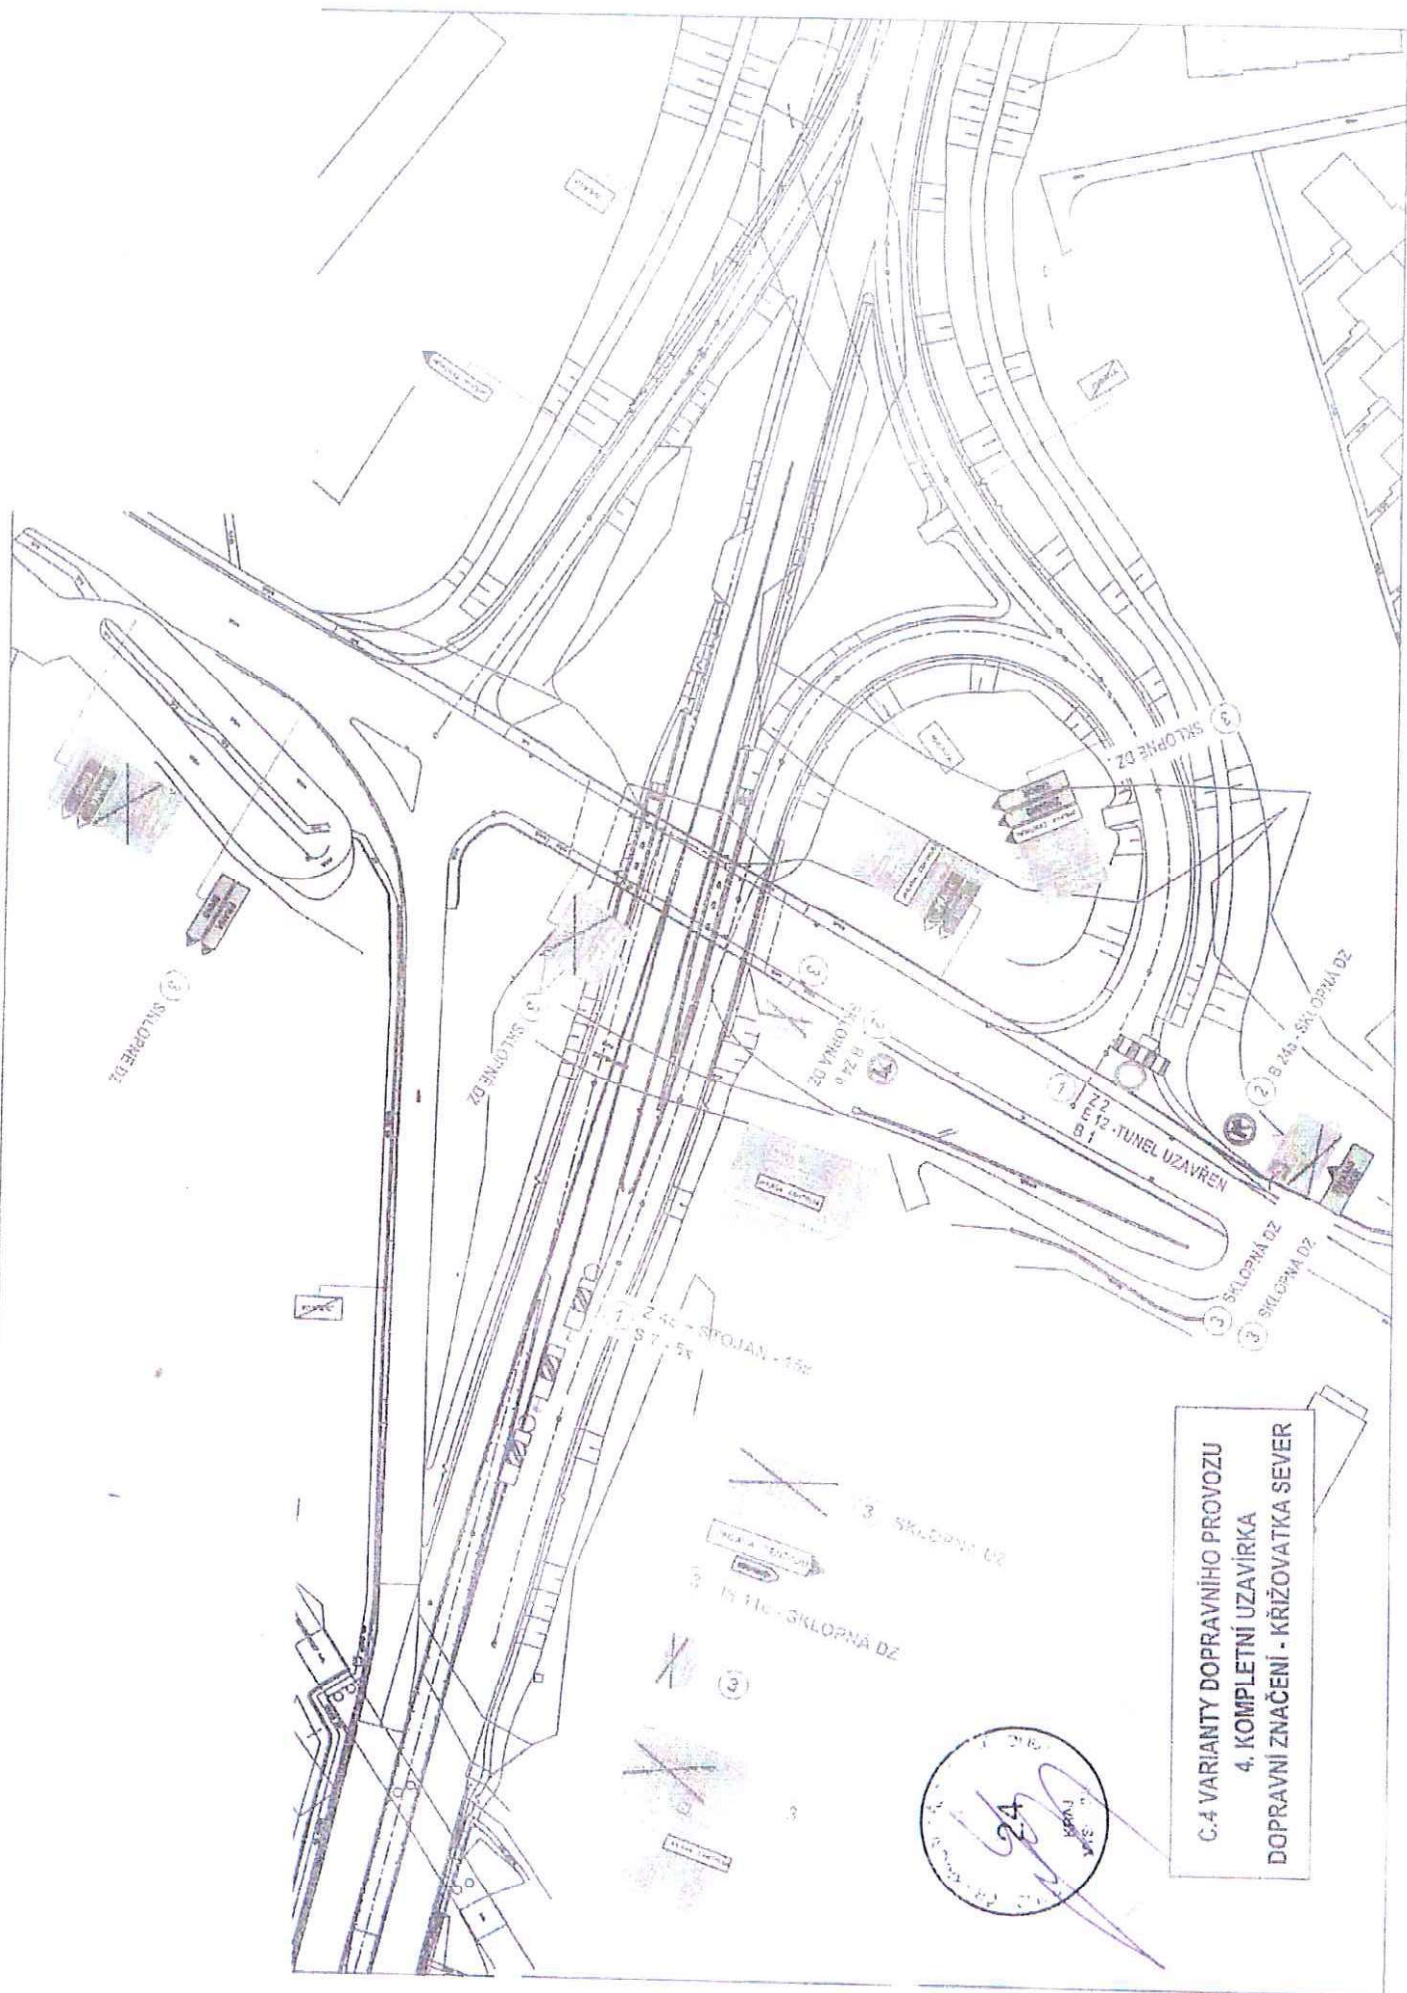

**C.4 VARIANTY DOPRAVNIHO PROVOZU**  
**4. KOMPLETNI UZAVIRKA**  
**DOPRAVNI ZNAČENÍ - KŘIŽOVATKA SEVER**

