


PČR DI
 Č.j.: KRPJ - / Č.j.- 2020 - 0600DI
 DLE § 25 ZÁKONA Č. 13/1997 Sb.
 § 77 ZÁKONA Č. 361/2000 Sb.

PLATNOST TOHOTO VYJÁDRĚNÍ JE 1 ROK.
 V dne

SOUHLASÍME S PDZ, ZUK A UZAVÍRKOU.
 V dne

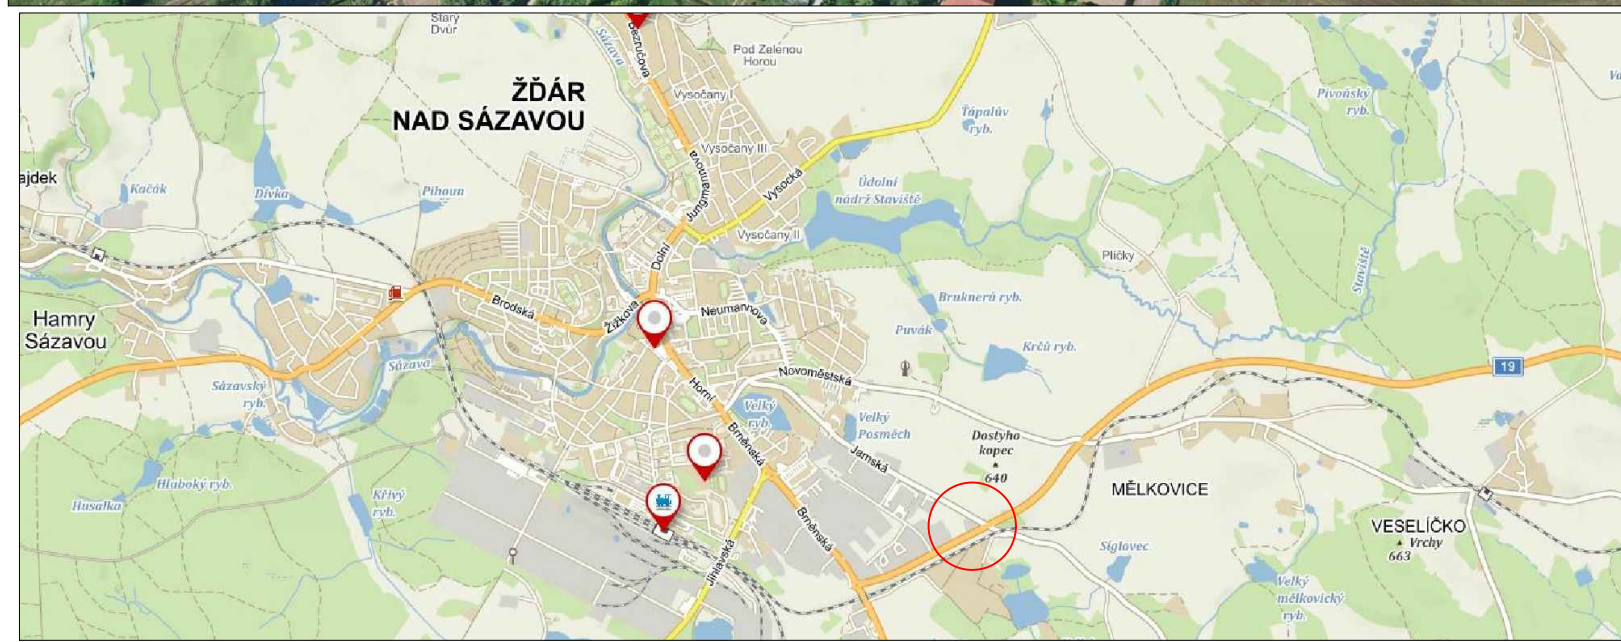

LEGENDA

TRVALÉ SVISLÉ DOPRAVNÍ ZNAČENÍ

NAVRŽENÉ PŘECHODNÉ DOPRAVNÍ ZNAČENÍ

Použité dopravní značení bude v základní velikosti a v reflexním provedení tř.1

K návrhu dopravního značení bylo využito:
 TP 65 Zásady pro dopravní značení na pozemních komunikacích
 TP 66 Zásady pro označování pracovních míst na pozemních komunikacích, II.vydání

DoZBos dopravní značení		DoZBos s.r.o. Otakara Kubína 17 680 01 Boskovice Tel.: 723 660 675 E-mail: dozbos@dozbos.cz www.dozbos.cz	
VYPRACOVAL: Bc. Michaela Grycová	KONTROLOVAL: Ing. Mgr. Josef Janík	DATUM: 2020/05	STUPEŇ:
INVESTOR:	OBJEKT:	ŽĎÁR NAD SÁZAVOU - VÝSTAVBA OPĚRNÉ ZDI U SILNICE I/19	
POZNÁMKA:	ČÍSLO VÝKRESU: 1		