

Na sloupek s d.z. IZ 4a (Obec) bude umístěna d.z. B20a (nejvyšší dovolená rychlost - 70) v km 128,250 ve měru staničení


170m od za d.z. IZ 4a (Obec) umístí nově SDZ B 20a (nejvyšší dovolená rychlost - 50) v km 128,085 ve směru staničení

15m za d.z. B20a (nejvyšší dovolená rychlost - 50) provést vzd V15 (nápis na vozovce - symbol d.z. B 20a - nejvyšší dovolená rychlost - 50, v barevném provedení v km 128,070

Odstranit stávající DZ A8 s dodatkem E4 a umístit nově DZ B 20a se symbolem - 70 v km 128,115 ve sm. st.

15m za d.z. IZ 4a (obec) provést vzd V15 (nápis na vozovce - symbol d.z. B 20a - nejvyšší povolená rychlost - 50, v barevném provedení v km 127,392 sm. st.

200 před d.z. IZ 4a (obec) snížit rychlost na 70km/h - B20a (nejvyšší dovolená rychlost - 70) v km 127,230 ve sm. st.)

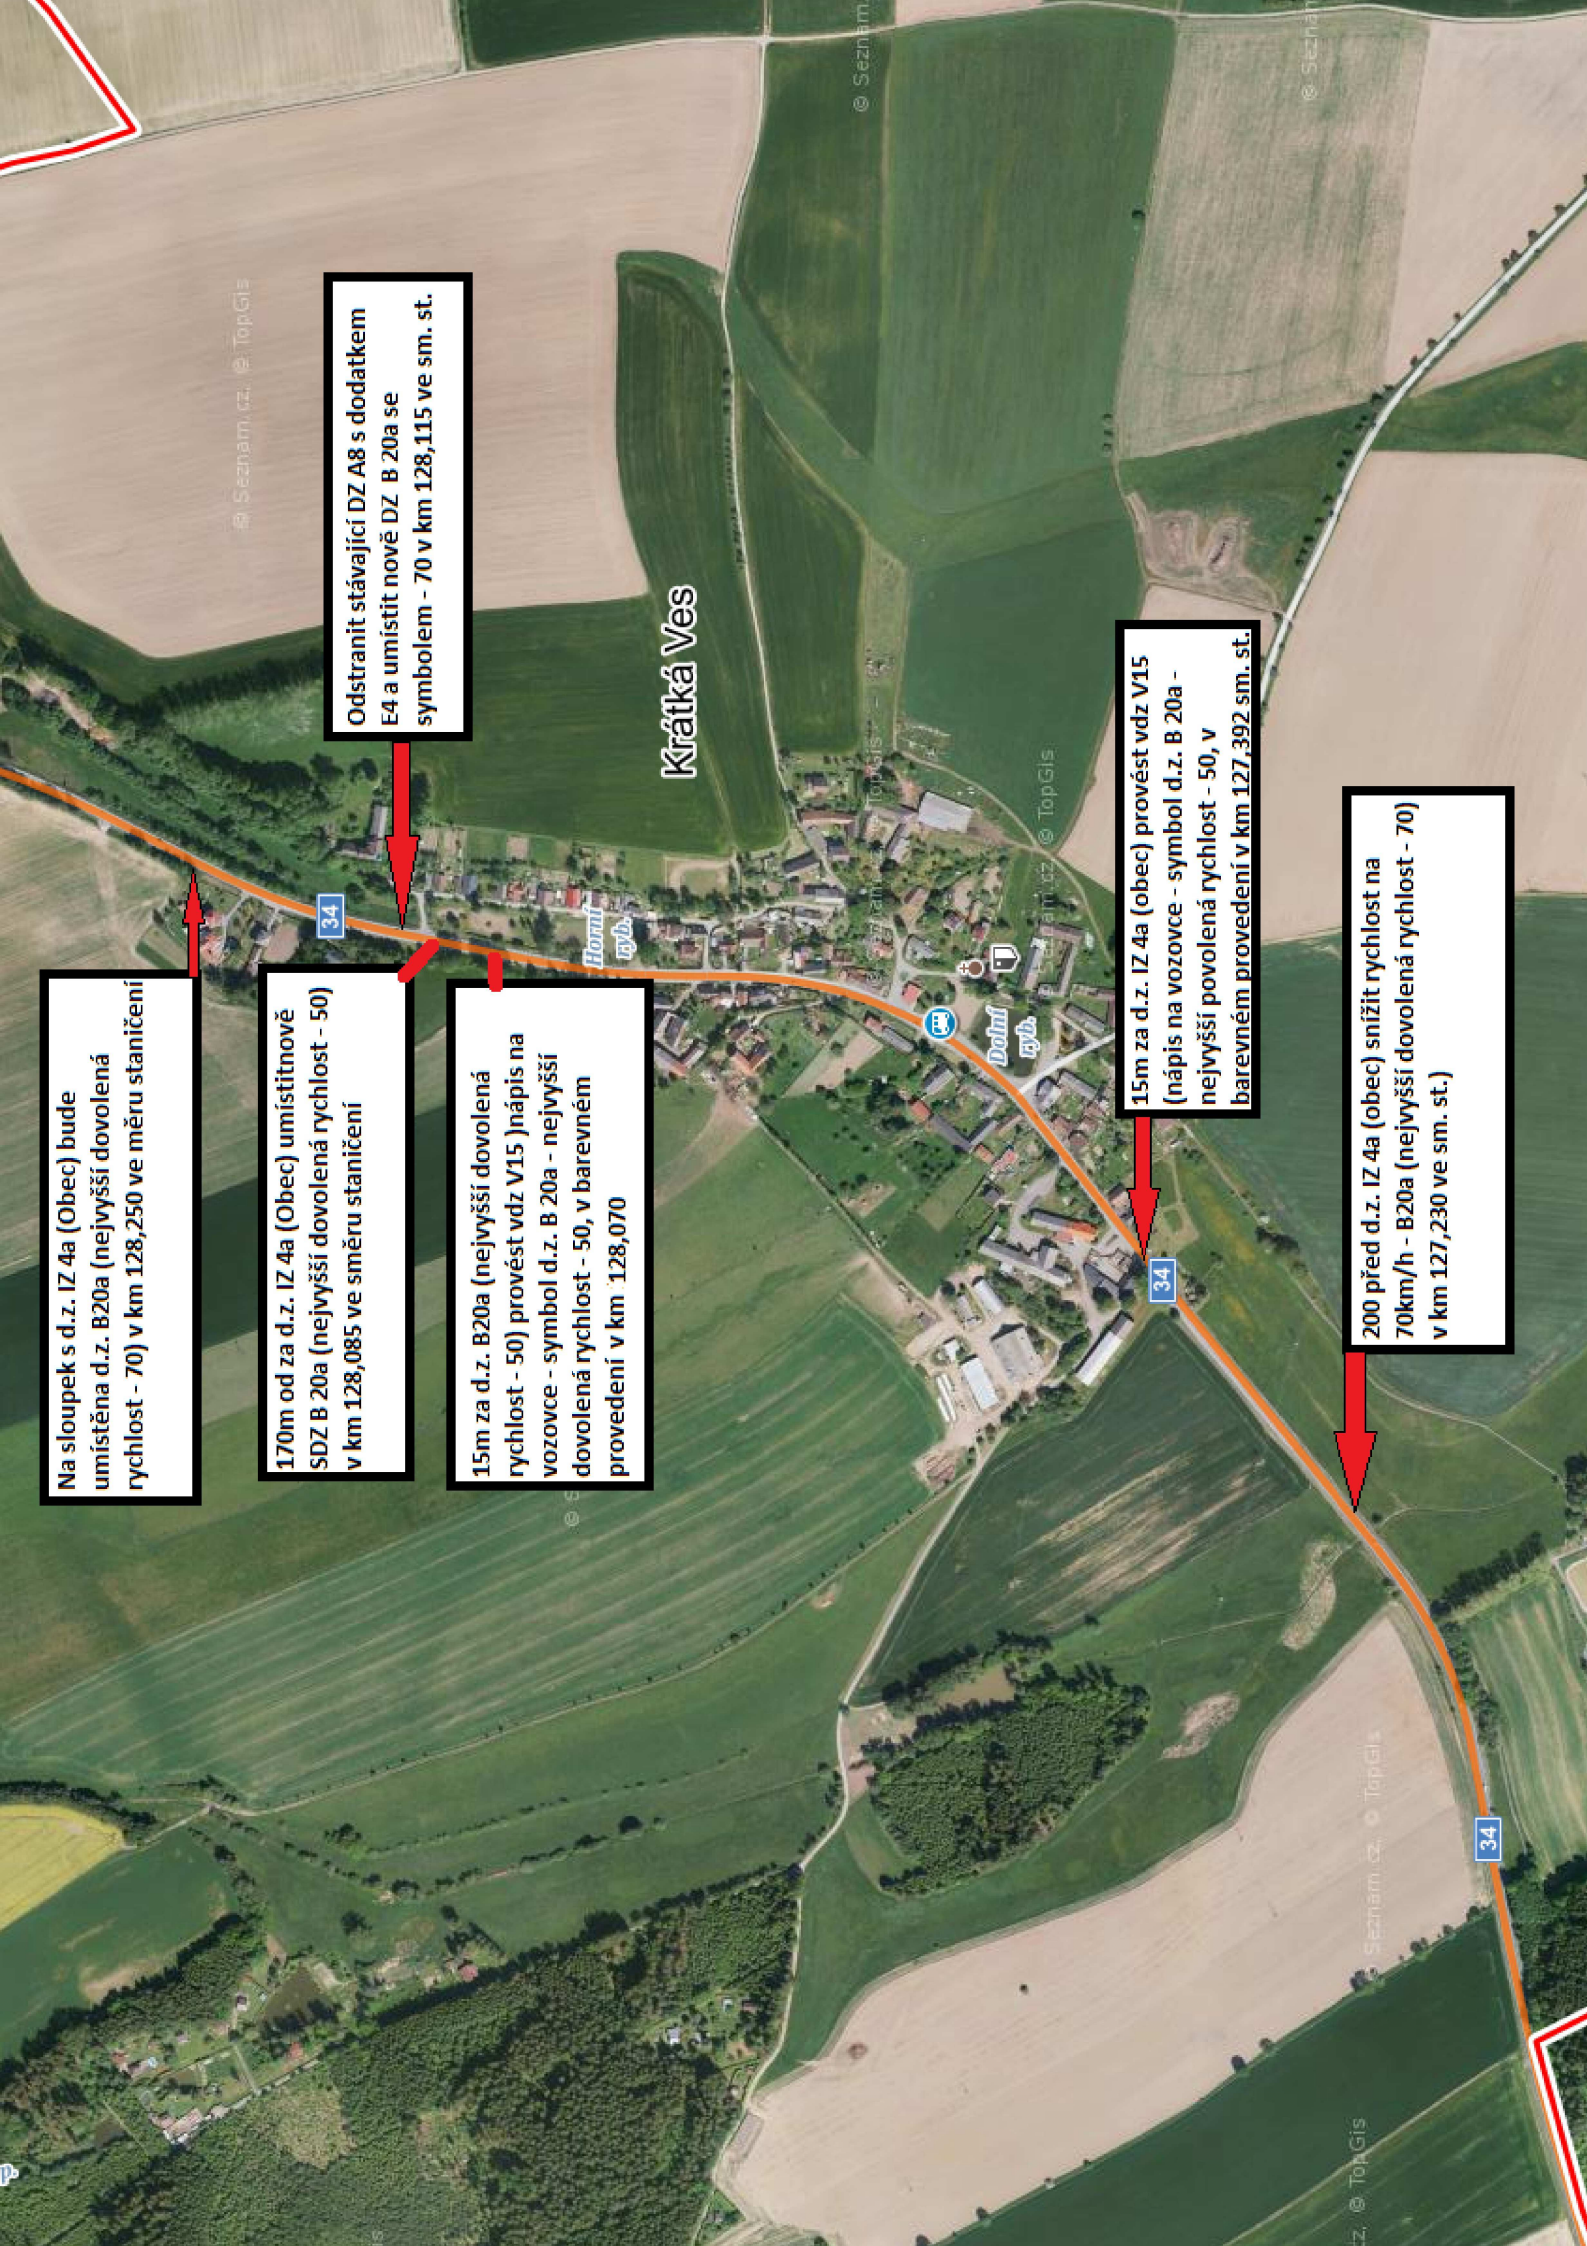

Krátká Ves

Seznam.cz, © TopGis

© Seznam

© Seznam

Seznam.cz, © TopGis

Seznam.cz, © TopGis

Seznam.cz, © TopGis

Seznam.cz, © TopGis

Seznam.cz, © TopGis