




SITUACE DIO - MÍSTO I, ETAPA I

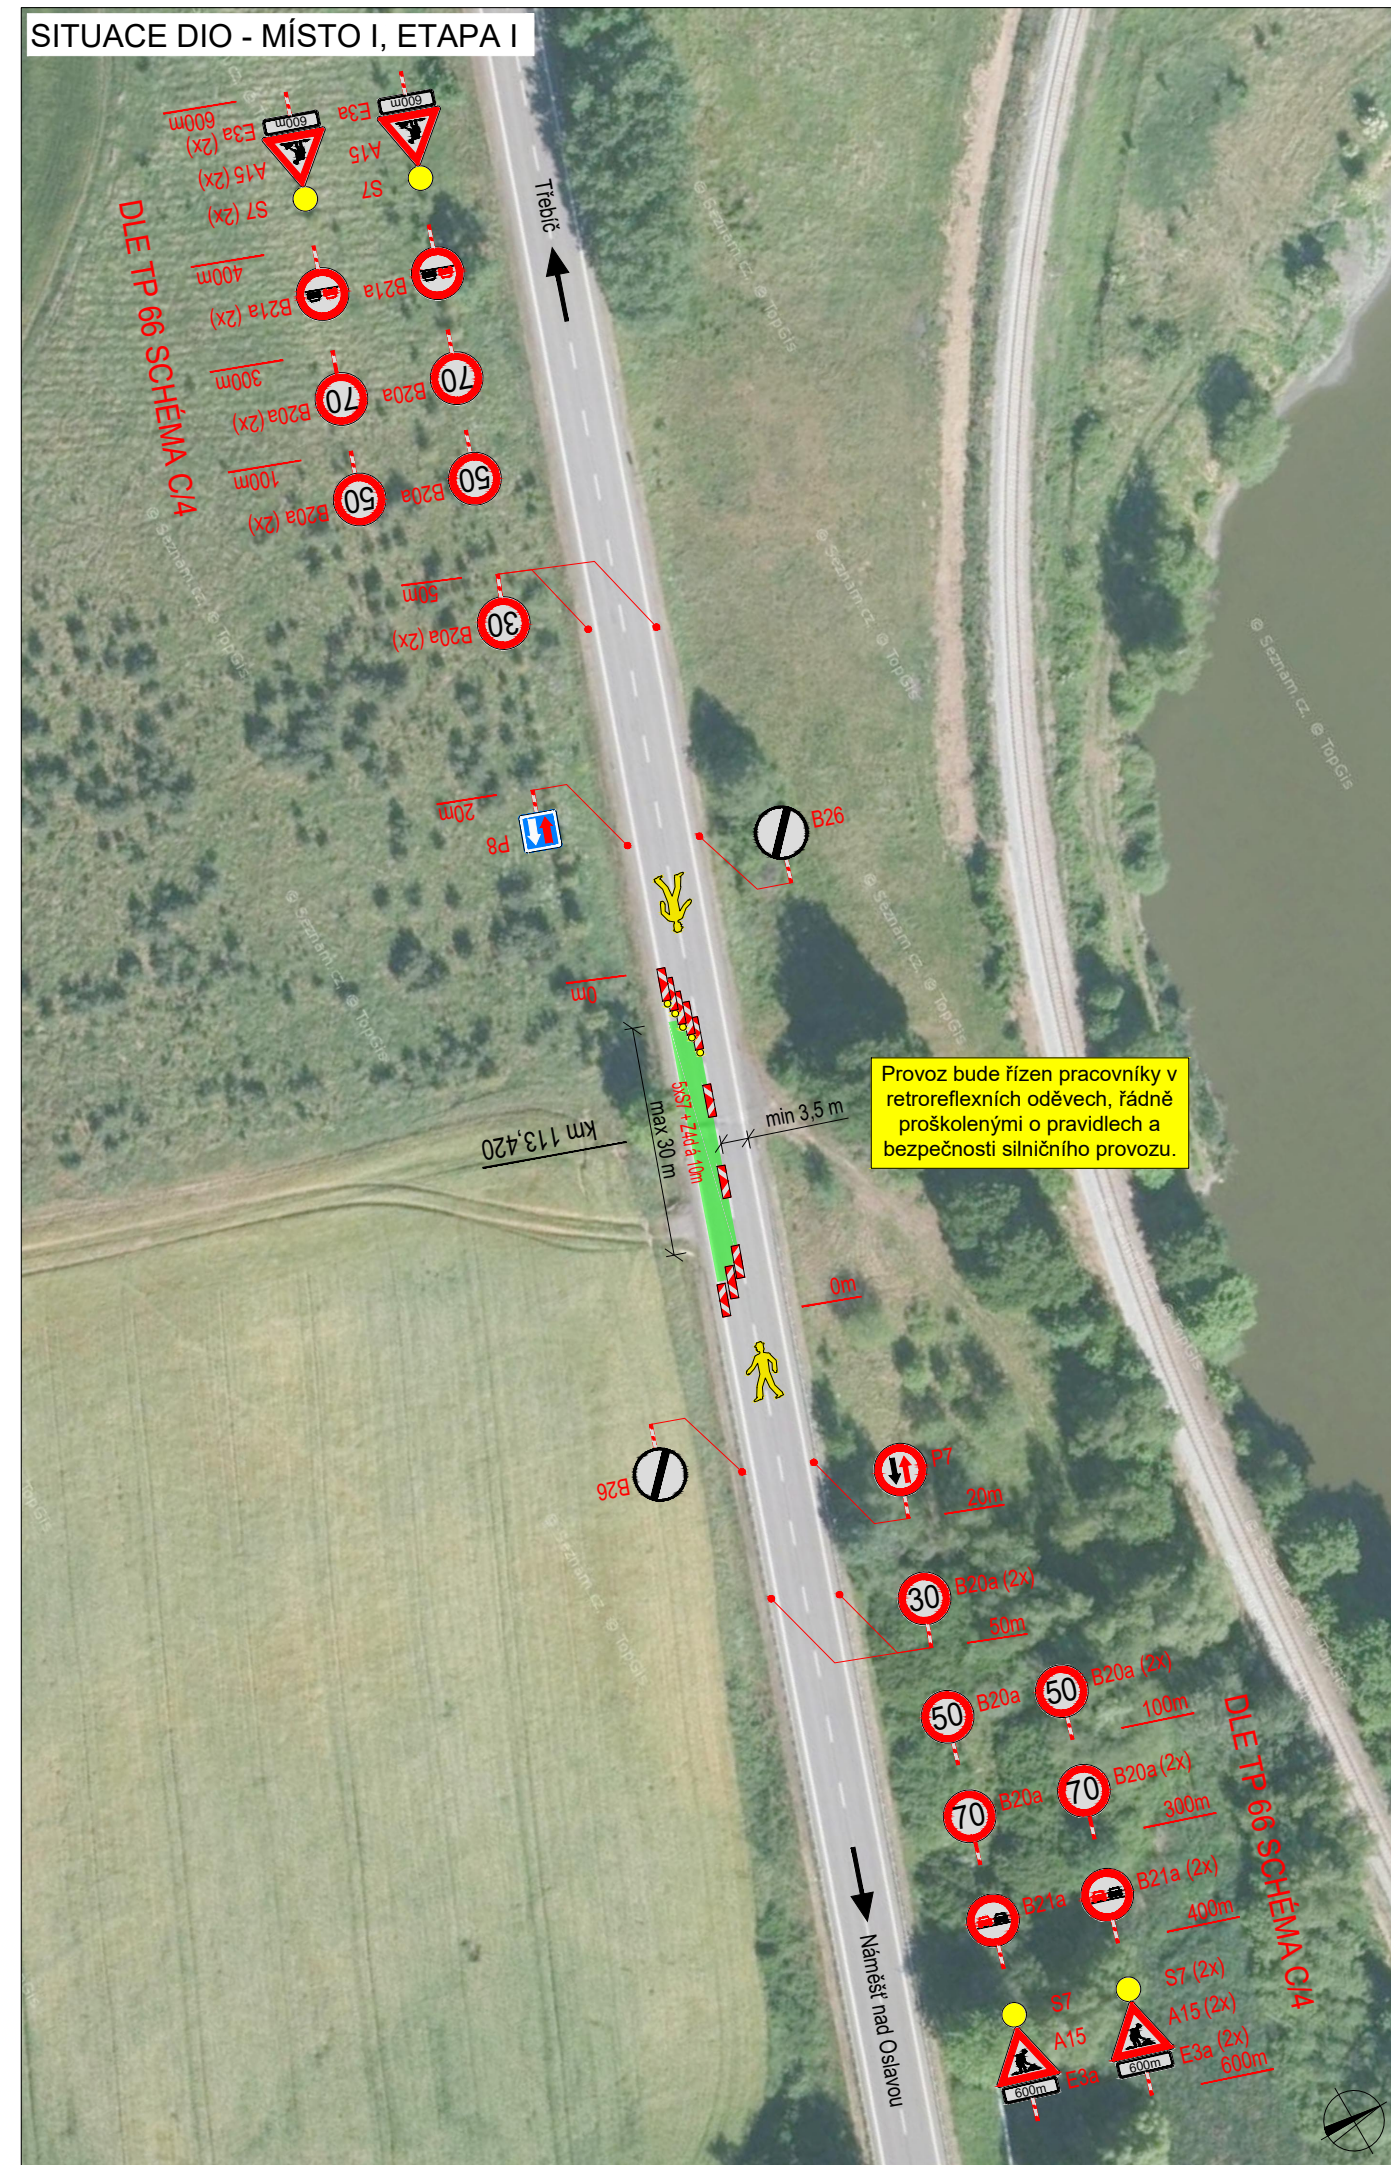

SITUACE DIO - MÍSTO I, ETAPA II

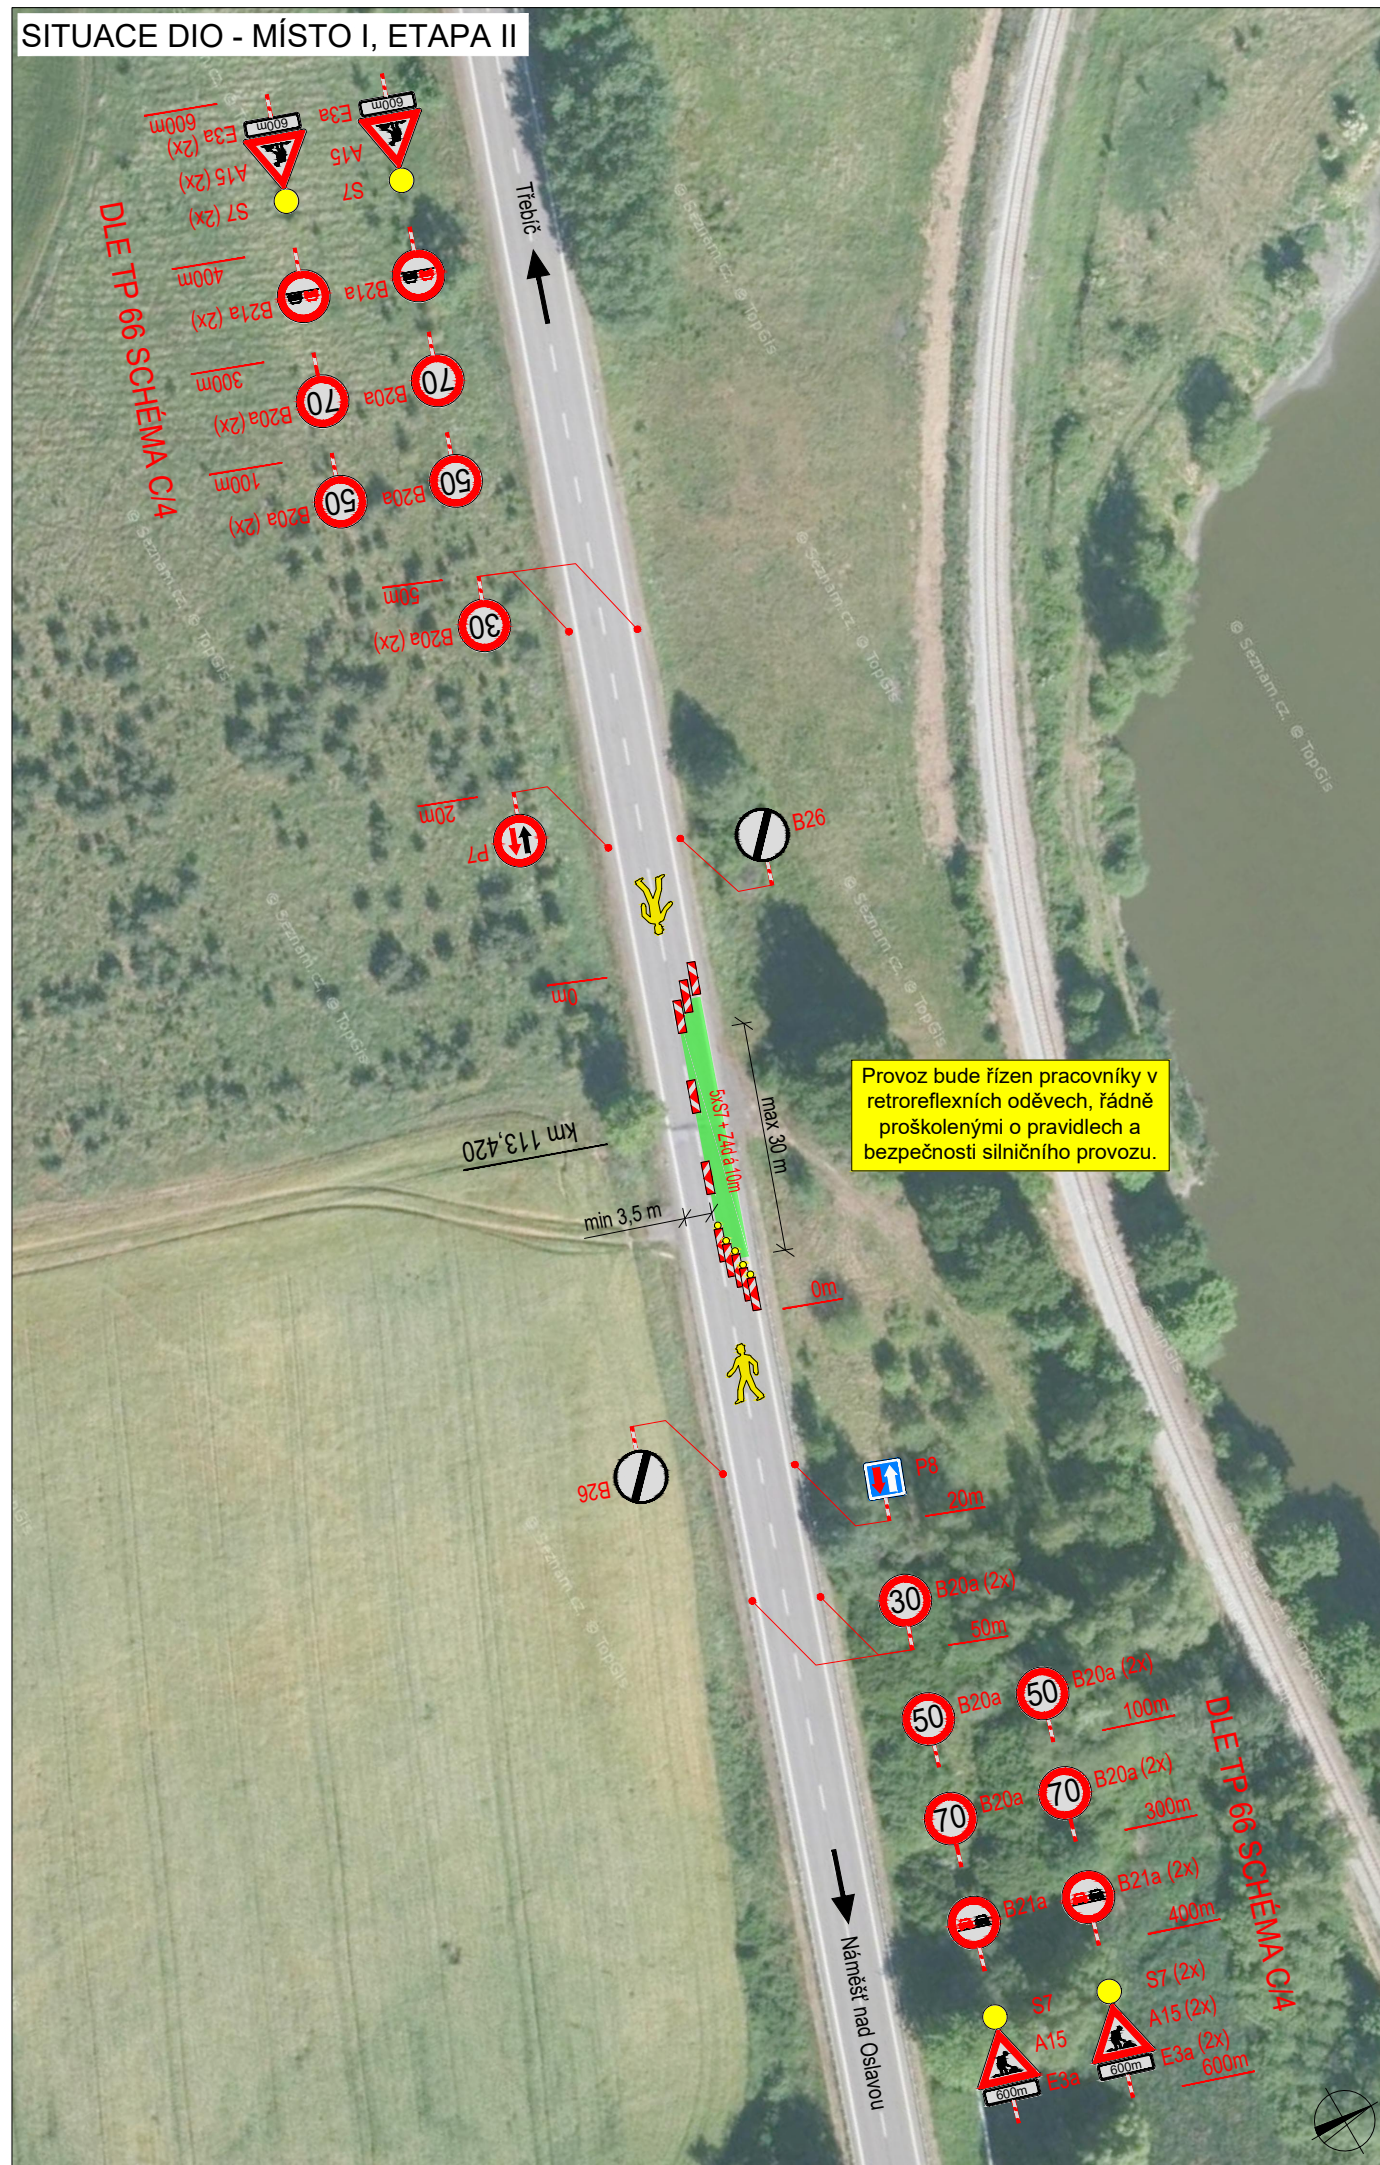


SITUACE DIO - MÍSTO II

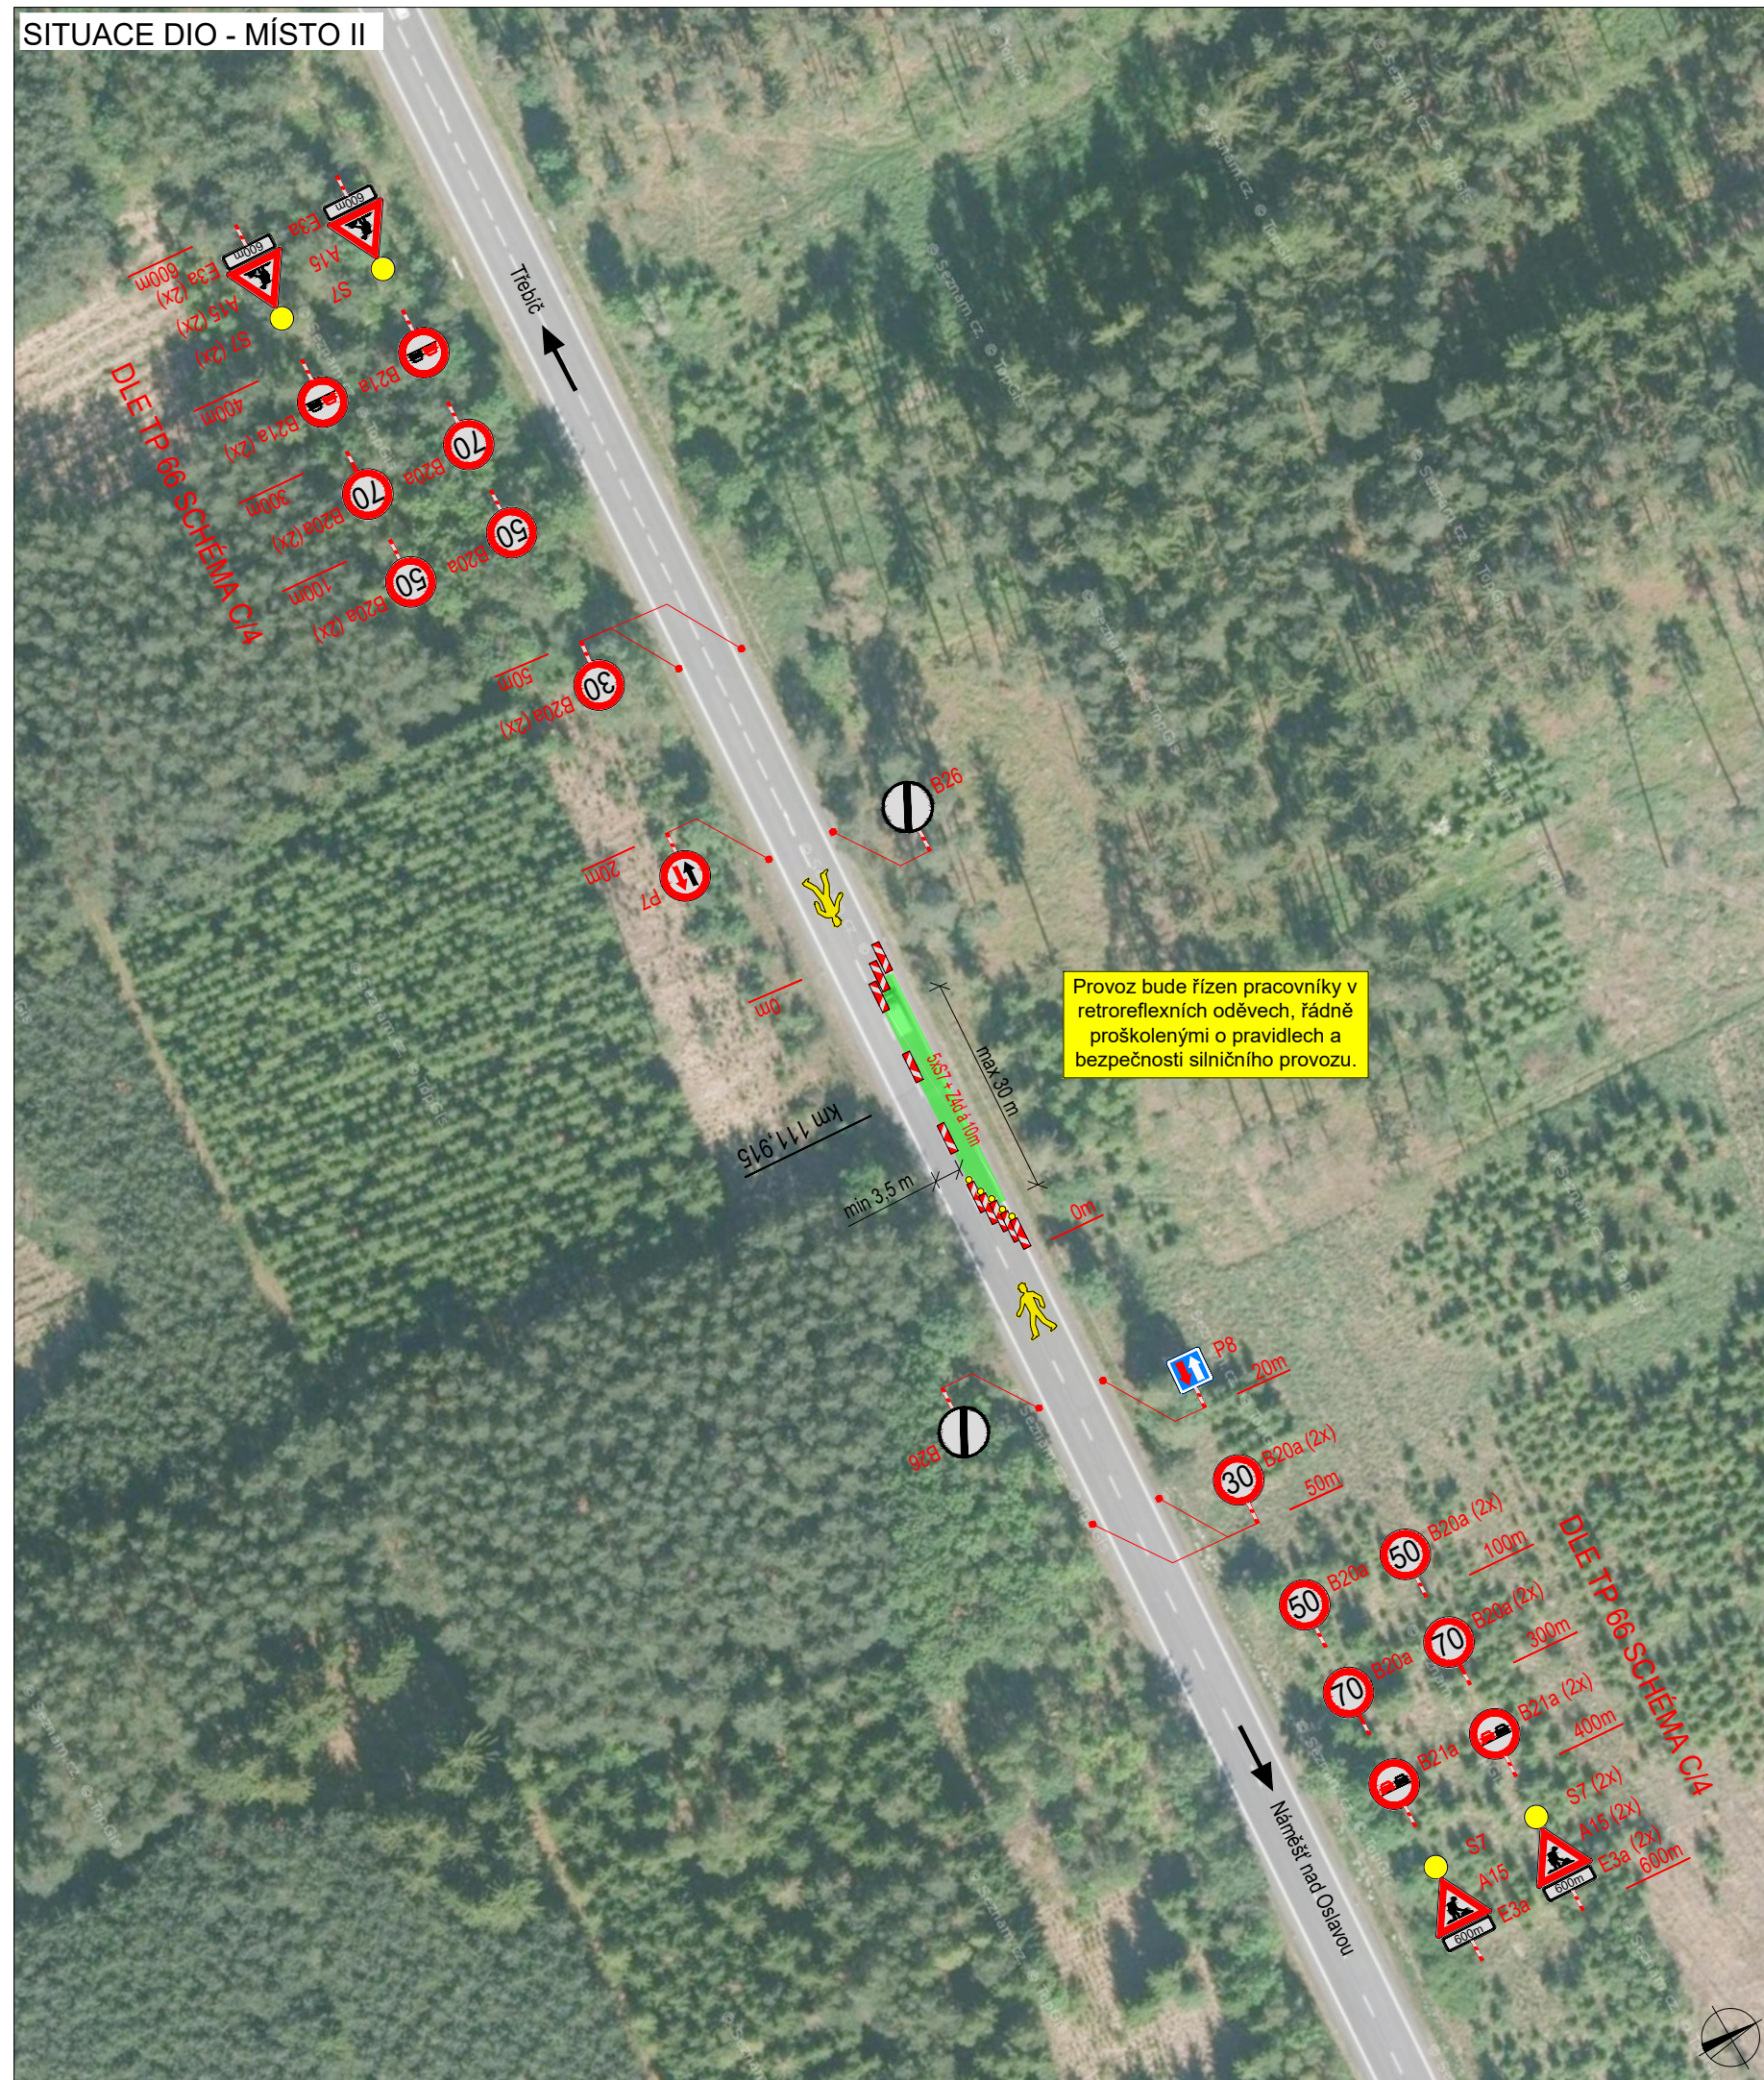

PLATNOST DOKUMENTACE		
V ..... dne .....	V ..... dne .....	V ..... dne .....
V ..... dne .....	V ..... dne .....	V ..... dne .....

LEGENDA	
	TRVALÉ SVISLÉ DOPRAVNÍ ZNAČENÍ
	DOČASNĚ ZNEPLATNĚNÉ TRVALÉ DOPRAVNÍ ZNAČENÍ
	NAVRŽENÉ PŘECHODNÉ DOPRAVNÍ ZNAČENÍ
	PRACOVNÍ MÍSTO

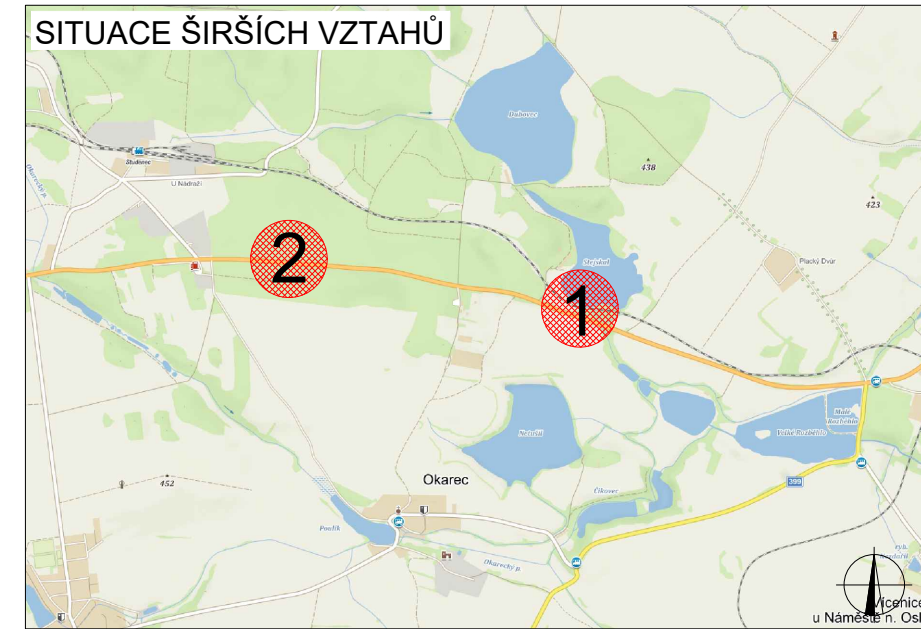

ZODPOVĚDNÝ PROJEKTANT:	Richard Peška		
VYPRACOVAL:	Tomáš Kalivoda		
KONTROLOVAL:	Lukáš Beránek		
NÁZEV STAVBY:	I/23 Studenec - Vícenice okres Třebíč, kraj Vysočina		VYZNAČ, s.r.o. Srážná 5113/1, 586 01 Jihlava
OBSAH:	Situace dopravně-inženýrských opatření		
ČÍSLO ZAKÁZKY:		DATUM:	06/2020
FORMÁT:	4x4	MĚŘITKO:	-
ÚČEL:	RDS	ČÍSLO PŘÍLOHY:	1
		SOUPRAVA:	