

## 2. list

- Uzavřený chodník bude vždy označen DZ B30+E13 „mimo pracovníků stavby“+Z2.
- Vstup do nemovitostí bude umožněn.

**SIGNEX** Tel. 568 843 046  
CZ Třebíč s.r.o. mob. 603 812 506




### DOPRAVNÍ ZNAČENÍ Uzavírka

Uzavírka MK ul. Přerovského, Karlovo nám., Soukopova, Hasskova, Martinské nám., Jihlavská brána, Ormarova, B. Václavka a V. Nezvala v Třebíči  
- akce: Obnova VN a NN v návaznosti na revitalizaci Karlova náměstí v Třebíči.

Termín: od 2.7.2020 7,00 hod. - do 20.11.2020 24,00 hod.  
DZ B28+E13 budou umístěny 7 dní před zahájením prací.

Žadatel: KLEE s.r.o.  
Skalecká 350/3, Praha 120 00

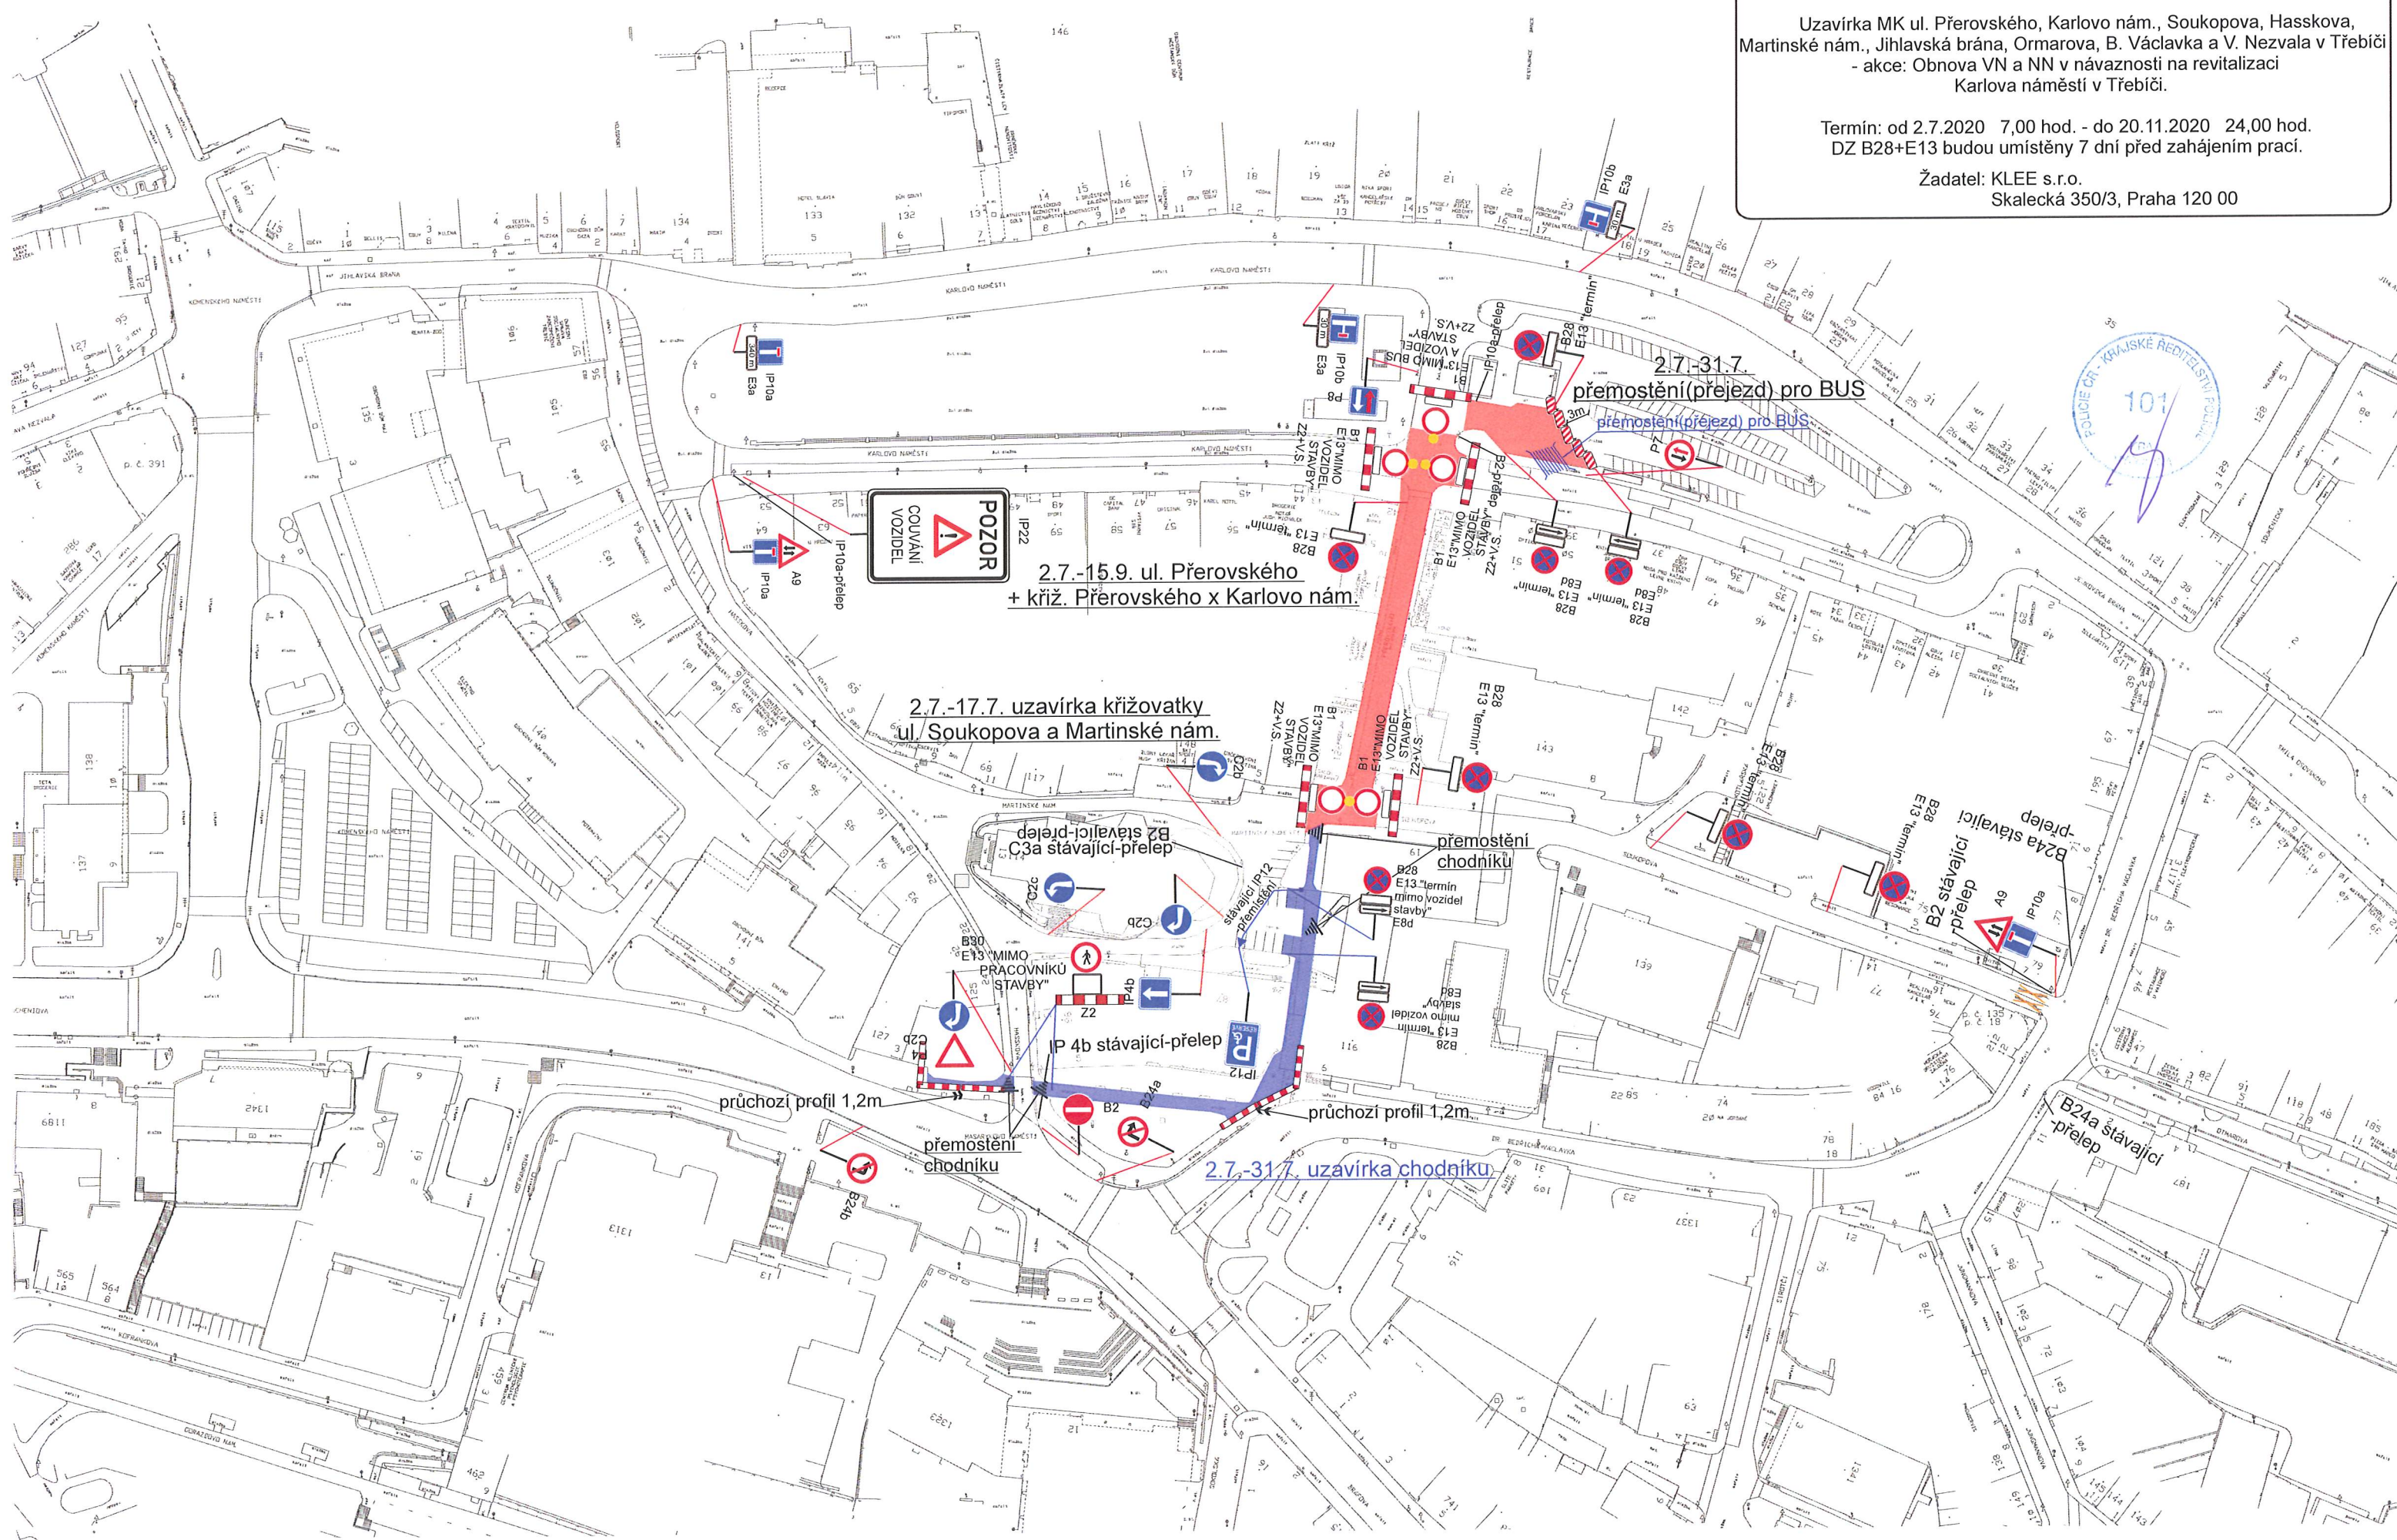

**POZOR**  
COUVANÍ VOZIDEL

2.7.-15.9. ul. Přerovského  
+ křiž. Přerovského x Karlovo nám.

2.7.-17.7. uzavírka křižovatky  
ul. Soukopova a Martinské nám.

2.7.-31.7.  
přemostění (přejezd) pro BUS  
přemostění (přejezd) pro BUS

přemostění chodníků  
B2 stávající přejezd  
C3a stávající přejezd

přemostění chodníků  
E13 mimo vozidel stavby  
E13 mimo vozidel stavby

průchozí profil 1,2m

průchozí profil 1,2m

2.7.-31.7. uzavírka chodníku

B24a stávající přejezd

B24a stávající přejezd

**4. list: ul. Hasskova bude uzavřena v so a ne v termínu**

**18.7.-19.7. 2020 nebo 25.7.-26.7. 2020**

- Uzavřený chodník bude vždy označen DZ B30+E13 „mimo pracovníků stavby“+Z2.
- Vstup do nemovitostí bude umožněn.



Tel. 568 843 046  
mob. 603 812 506




**DOPRAVNÍ ZNAČENÍ**

Uzavírka

Uzavírka MK ul. Přerovského, Karlovo nám., Soukopova, Hasskova, Martinské nám., Jihlavská brána, Ormarova, B. Václavka a V. Nezvala v Třebíči  
- akce: Obnova VN a NN v návaznosti na revitalizaci Karlova náměstí v Třebíči.

Termín: od 2.7.2020 7,00 hod. - do 20.11.2020 24,00 hod.  
DZ B28+E13 budou umístěny 7 dní před zahájením prací.

Žadatel: KLEE s.r.o.  
Skalecká 350/3, Praha 120 00

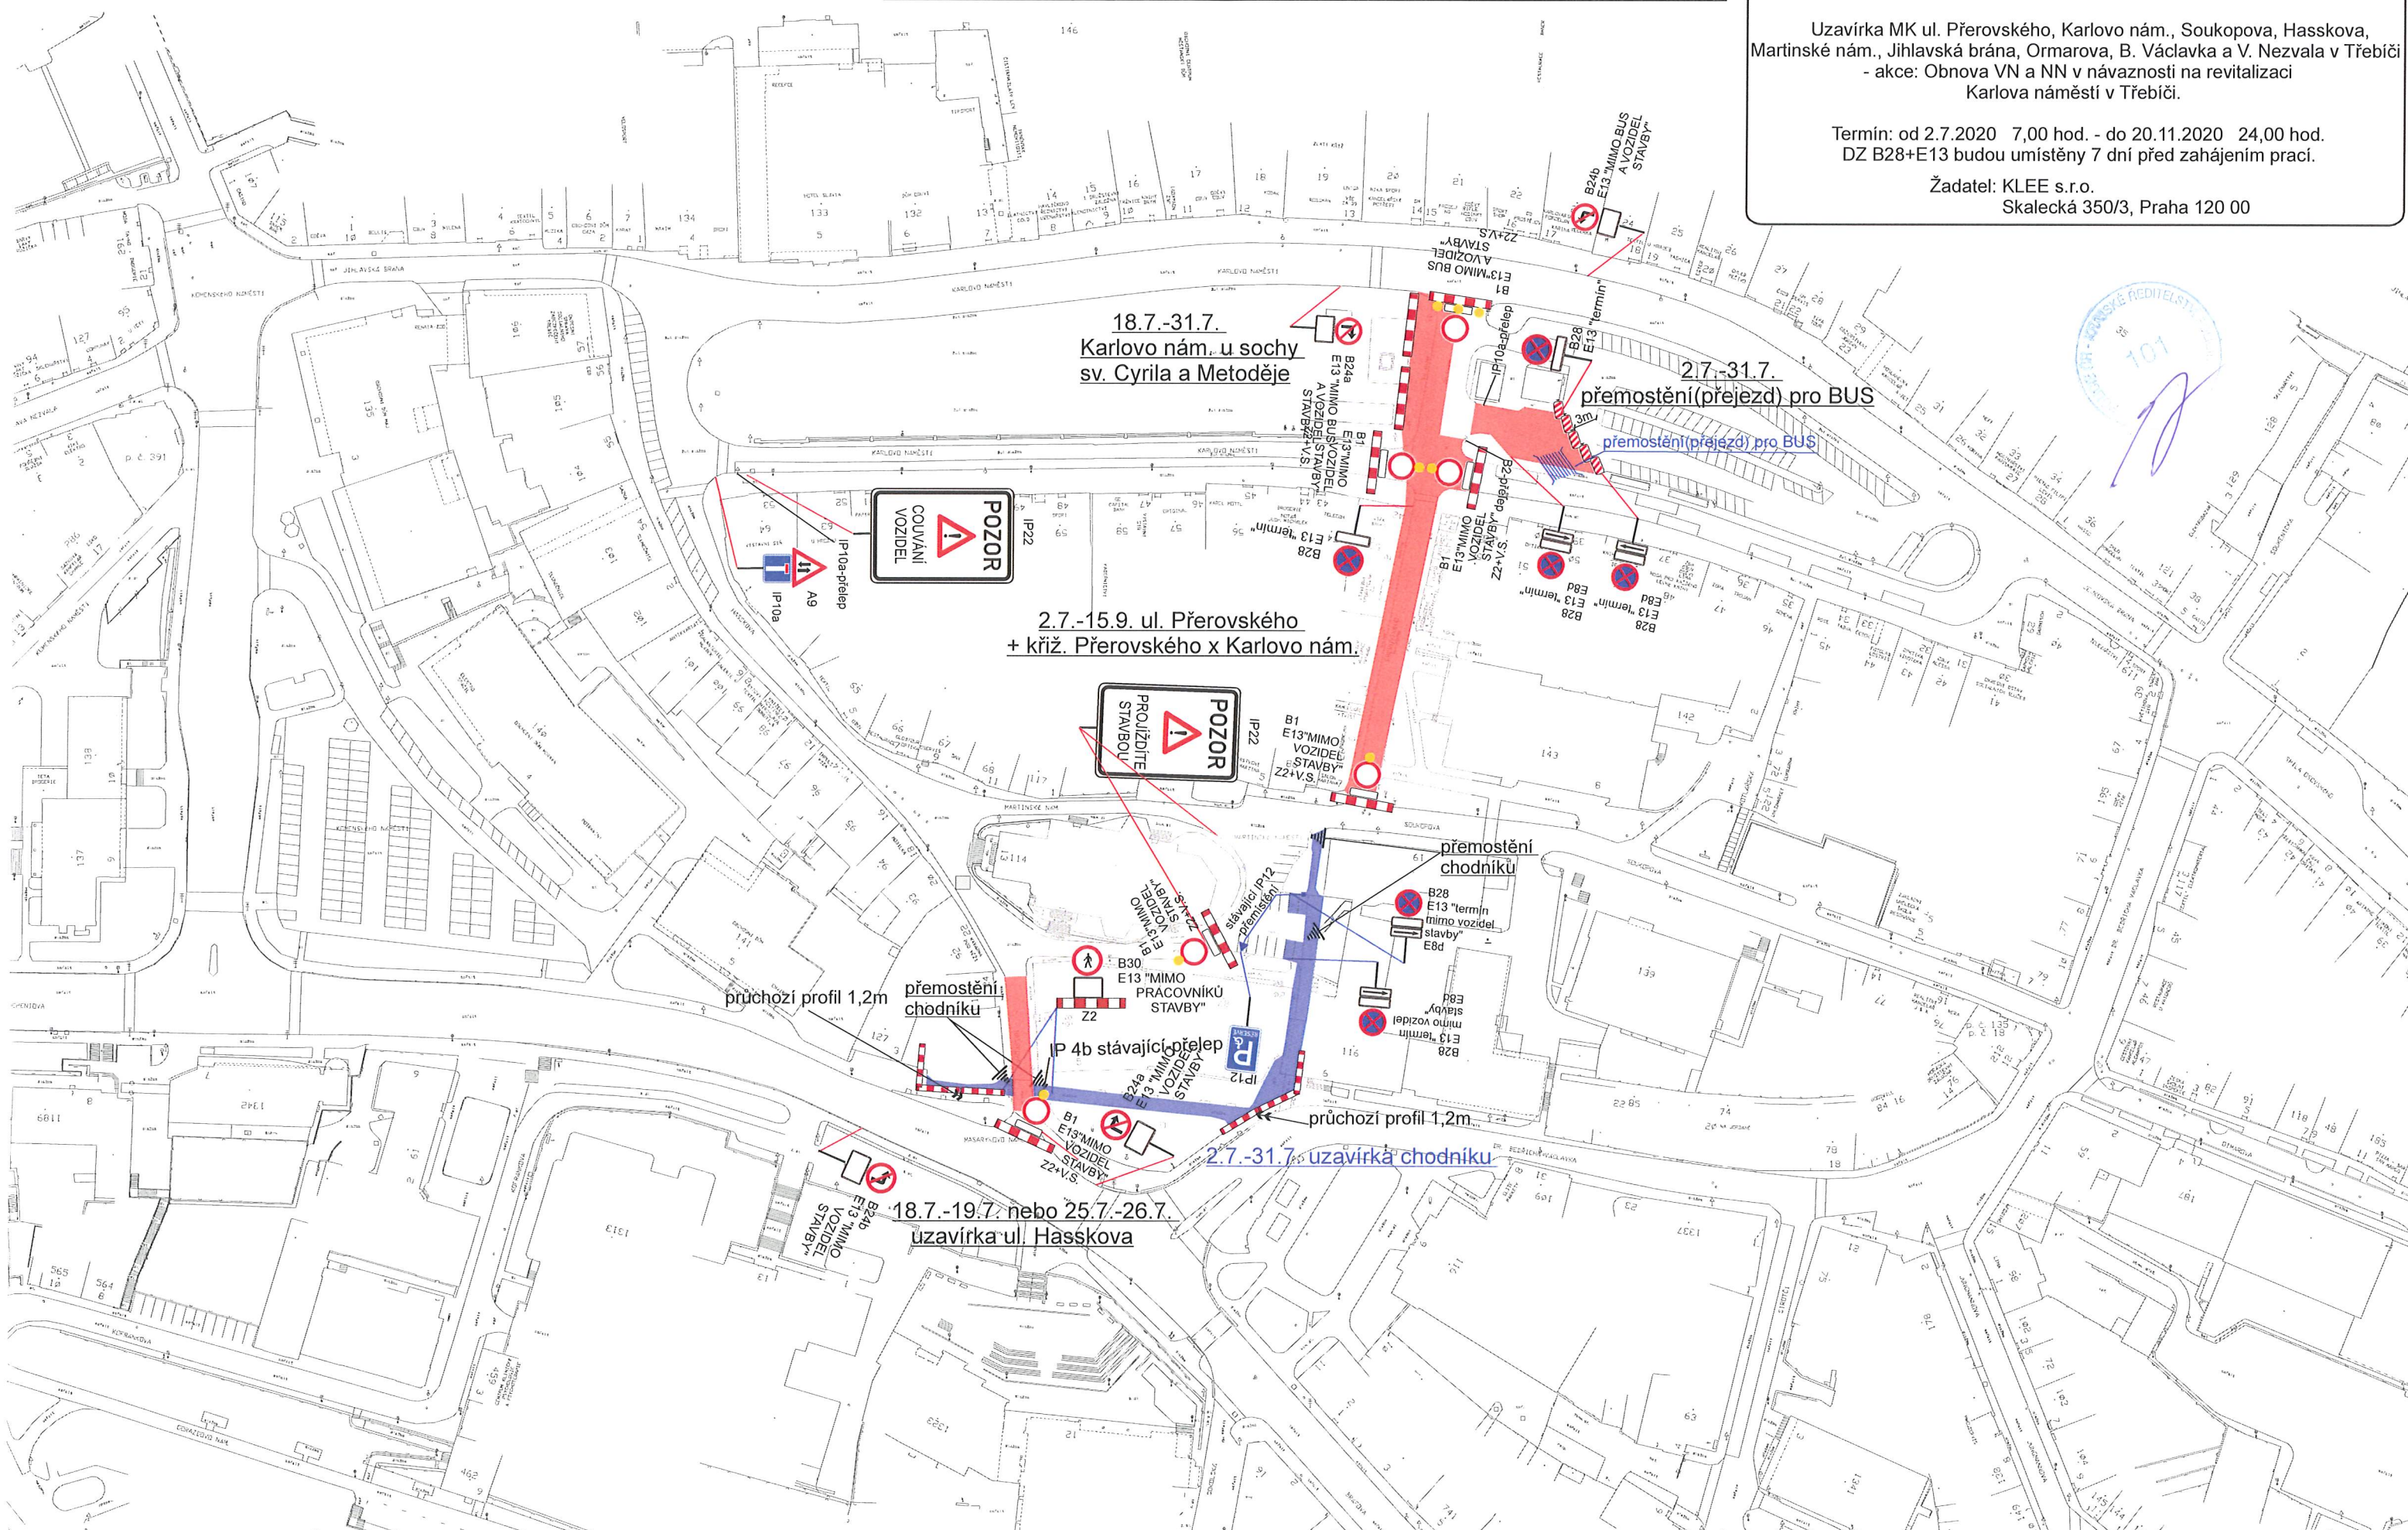

### 5. list

- Uzavřený chodník bude vždy označen DZ B30+E13 „mimo pracovníků stavby“+Z2.
- Vstup do nemovitostí bude umožněn.



Tel. 568 843 046  
mob. 603 812 506




### DOPRAVNÍ ZNAČENÍ

Uzavírka

Uzavírka MK ul. Přerovského, Karlovo nám., Soukopova, Hasskova, Martinské nám., Jihlavská brána, Ormarova, B. Václavka a V. Nezvala v Třebíči - akce: Obnova VN a NN v návaznosti na revitalizaci Karlova náměstí v Třebíči.

Termín: od 2.7.2020 7,00 hod. - do 20.11.2020 24,00 hod.  
DZ B28+E13 budou umístěny 7 dní před zahájením prací.

Žadatel: KLEE s.r.o.  
Skalecká 350/3, Praha 120 00

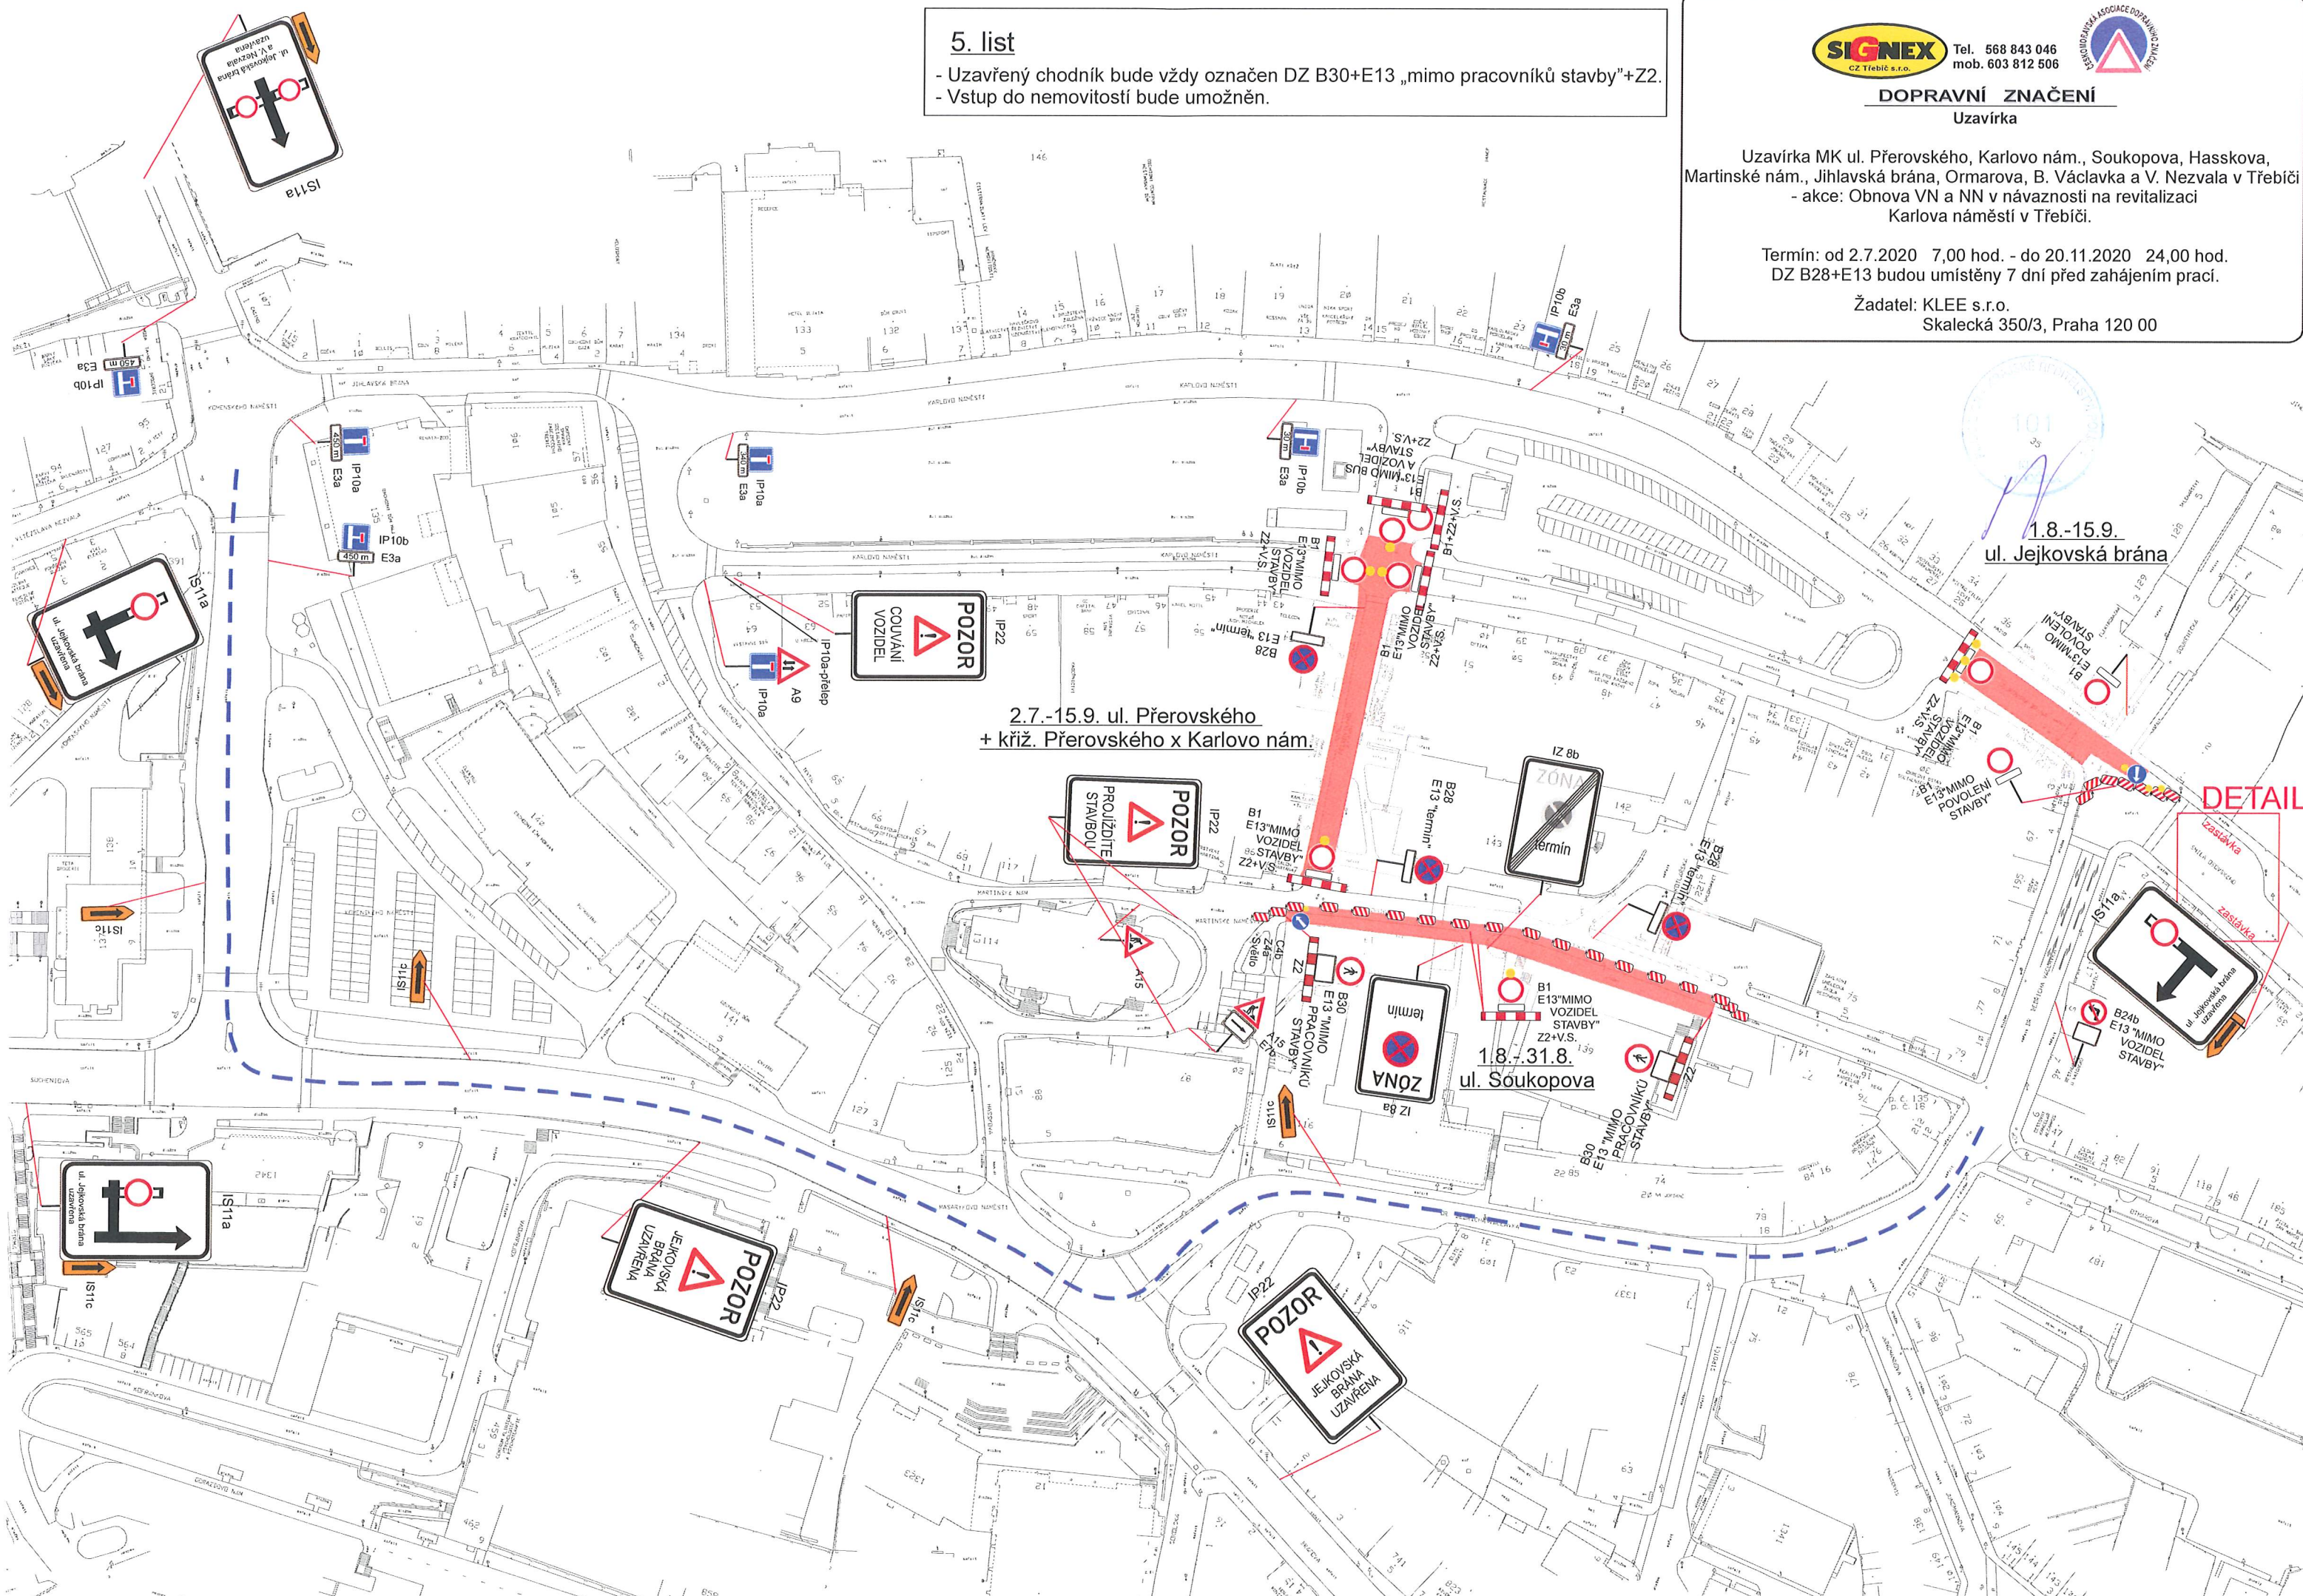


2.7.-15.9. ul. Přerovského  
+ křiž. Přerovského x Karlovo nám.

1.8.-15.9.  
ul. Jejkovská brána

1.8.-31.8.  
ul. Soukopova


DETAIL

**5. list - DETAIL:**  
 od 1.8.2020 0,00 hod. - 15.9. 2020 24,00 hod.

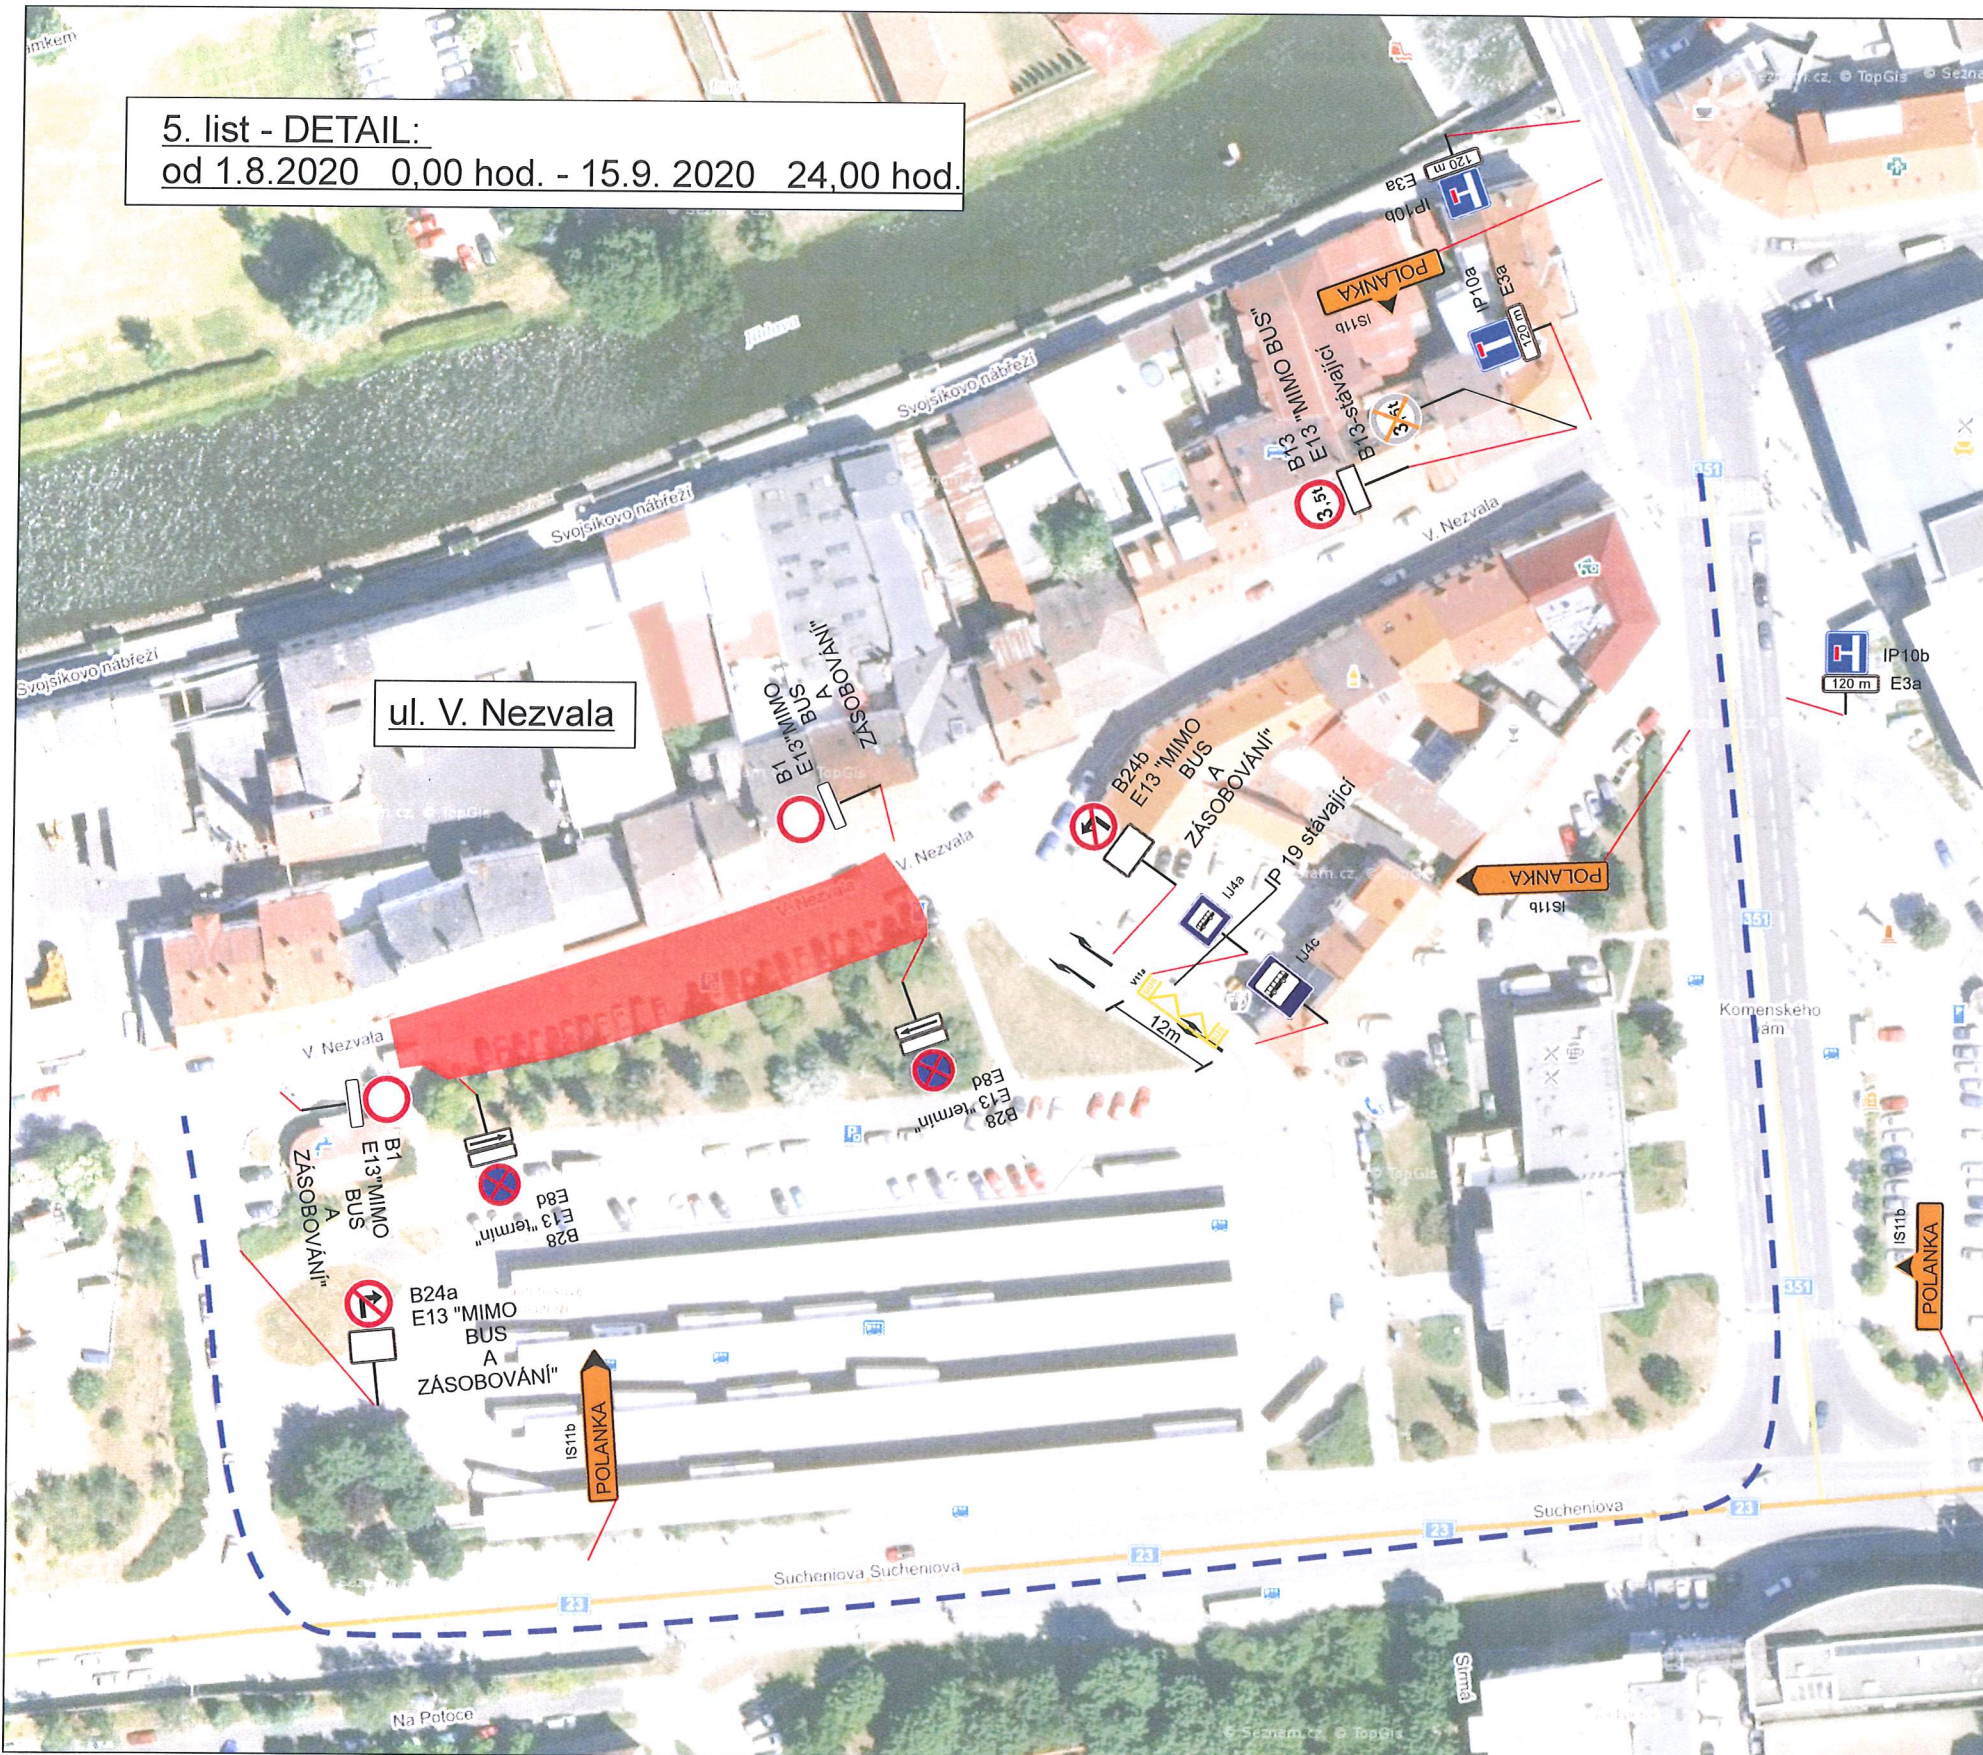

ul. V. Nezvala

ul. S. Osovského

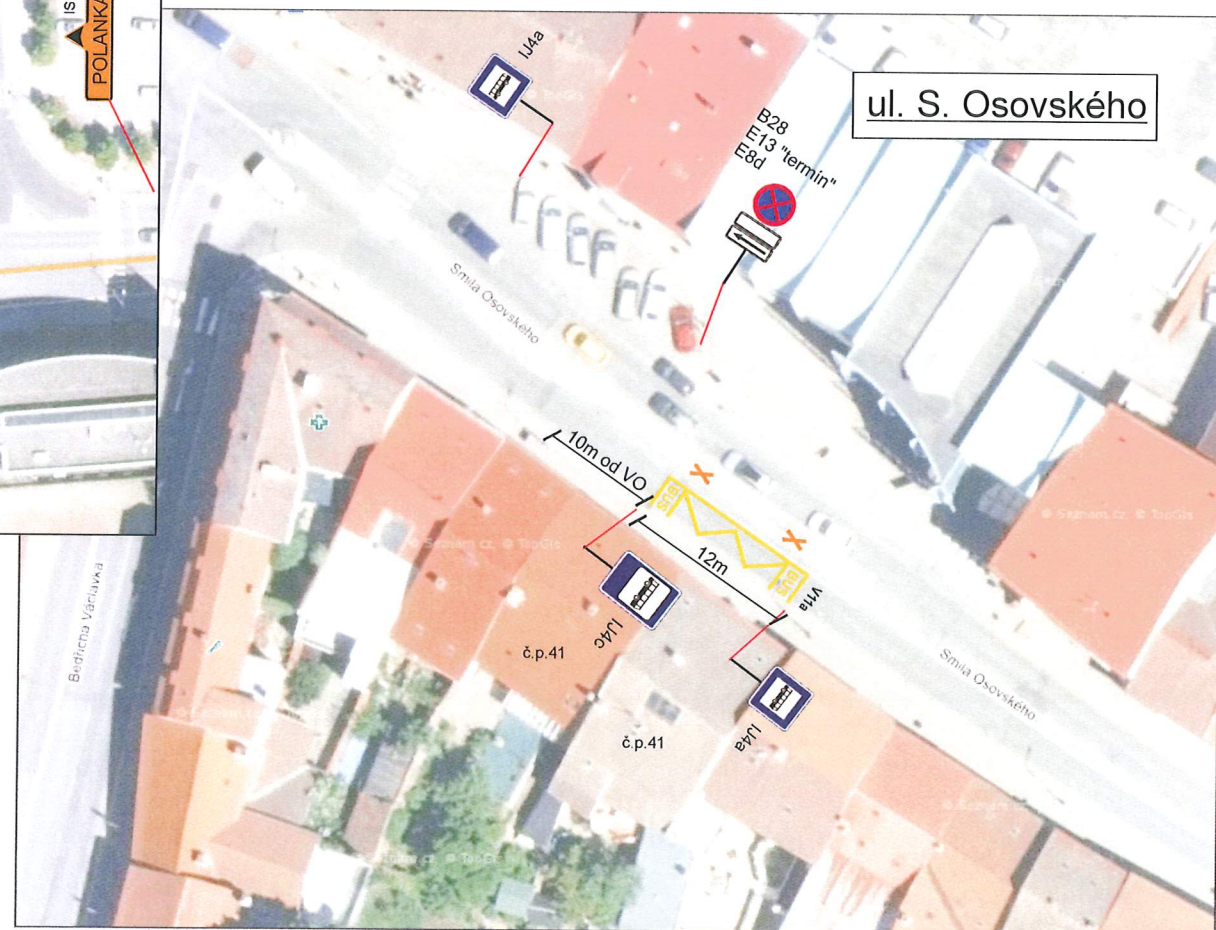

**DOPRAVNÍ ZNAČENÍ**  
 Uzavírka

Uzavírka MK ul. Přerovského, Karlovo nám., Soukopova, Hasskova, Martinské nám., Jihlavská brána, Ormarova, B. Václavka a V. Nezvala v Třebíči  
 - akce: Obnova VN a NN v návaznosti na revitalizaci Karlova náměstí v Třebíči.

Termín: od 2.7.2020 7,00 hod. - do 20.11.2020 24,00 hod.  
 DZ B28+E13 budou umístěny 7 dní před zahájením prací.

Žadatel: KLEE s.r.o.  
 Skalecká 350/3, Praha 120 00

**PŘEMÍSTĚNÍ AUTOBUSOVÝCH ZASTÁVEK  
 Z KARLOVA NÁM.  
 NA VÍTĚZSLAVA NEZVALA  
 A NA SMILA OSOVSKÉHO.**

