



**LEGENDA**

	TRVALÉ SVISLÉ DOPRAVNÍ ZNAČENÍ		NAVŘENÉ PŘECHODNÉ DOPRAVNÍ ZNAČENÍ
	DOČASNĚ ZNEPLATNĚNÉ TRVALÉ DOPRAVNÍ ZNAČENÍ		PRACOVNÍ MÍSTO

ZODPOVĚDNÝ PROJEKTANT:	Richard Peška		
VYPRACOVAL:	Tomáš Kalivoda		
KONTROLOVAL:	Lukáš Beránek		
NÁZEV STAVBY:	GOLČŮV JENÍKOV - FRÝDNAVA ETAPA I - ÚSEK I - PRAVÁ STRANA, km 118,700 - km 119,373 okres Havlíčkův Brod, kraj Vysočina	ČÍSLO ZAKÁZKY:	
		DATUM:	05/2020
		FORMÁT:	7A4
OBSAH:	Situace dopravně-inženýrských opatření	MĚŘÍTKO:	-
		ČÍSEL:	RDS
		ČÍSLO PŘÍLOHY:	SOUPRAVA
			<b>1</b>




VYZNAČ, s.r.o.  
Srdžné 5113/1, 586 01 Jihlava

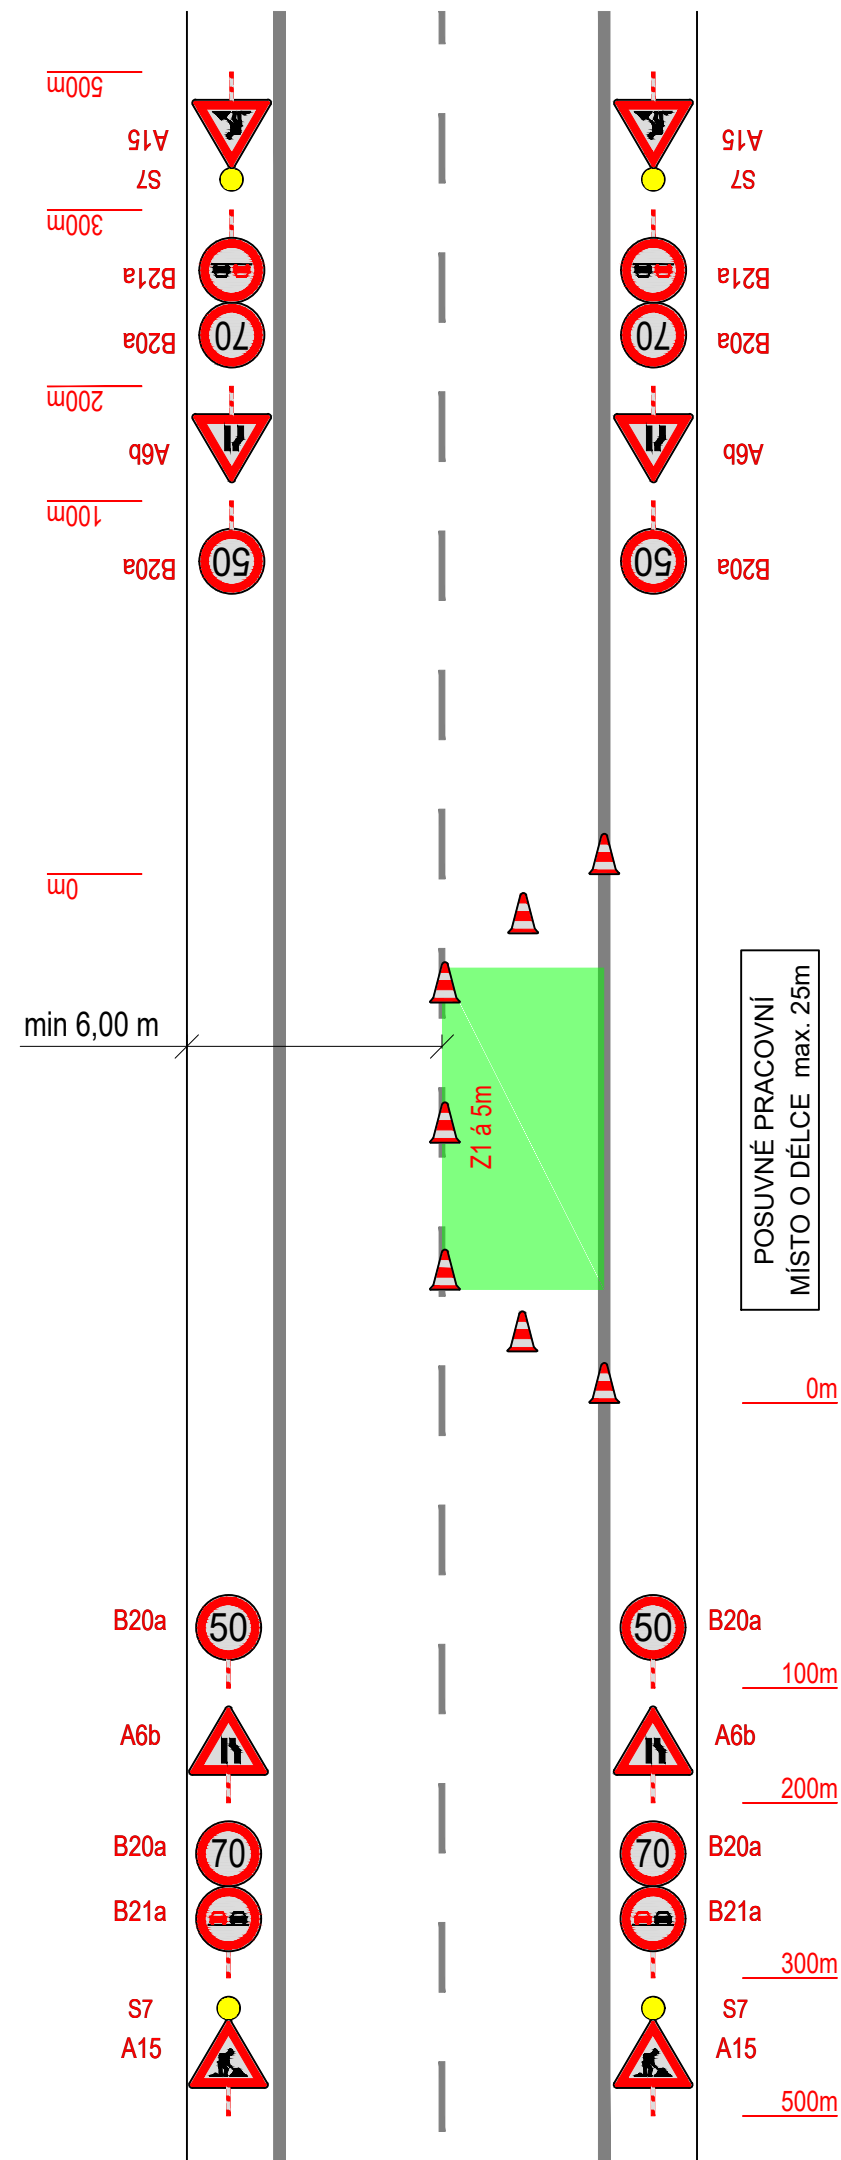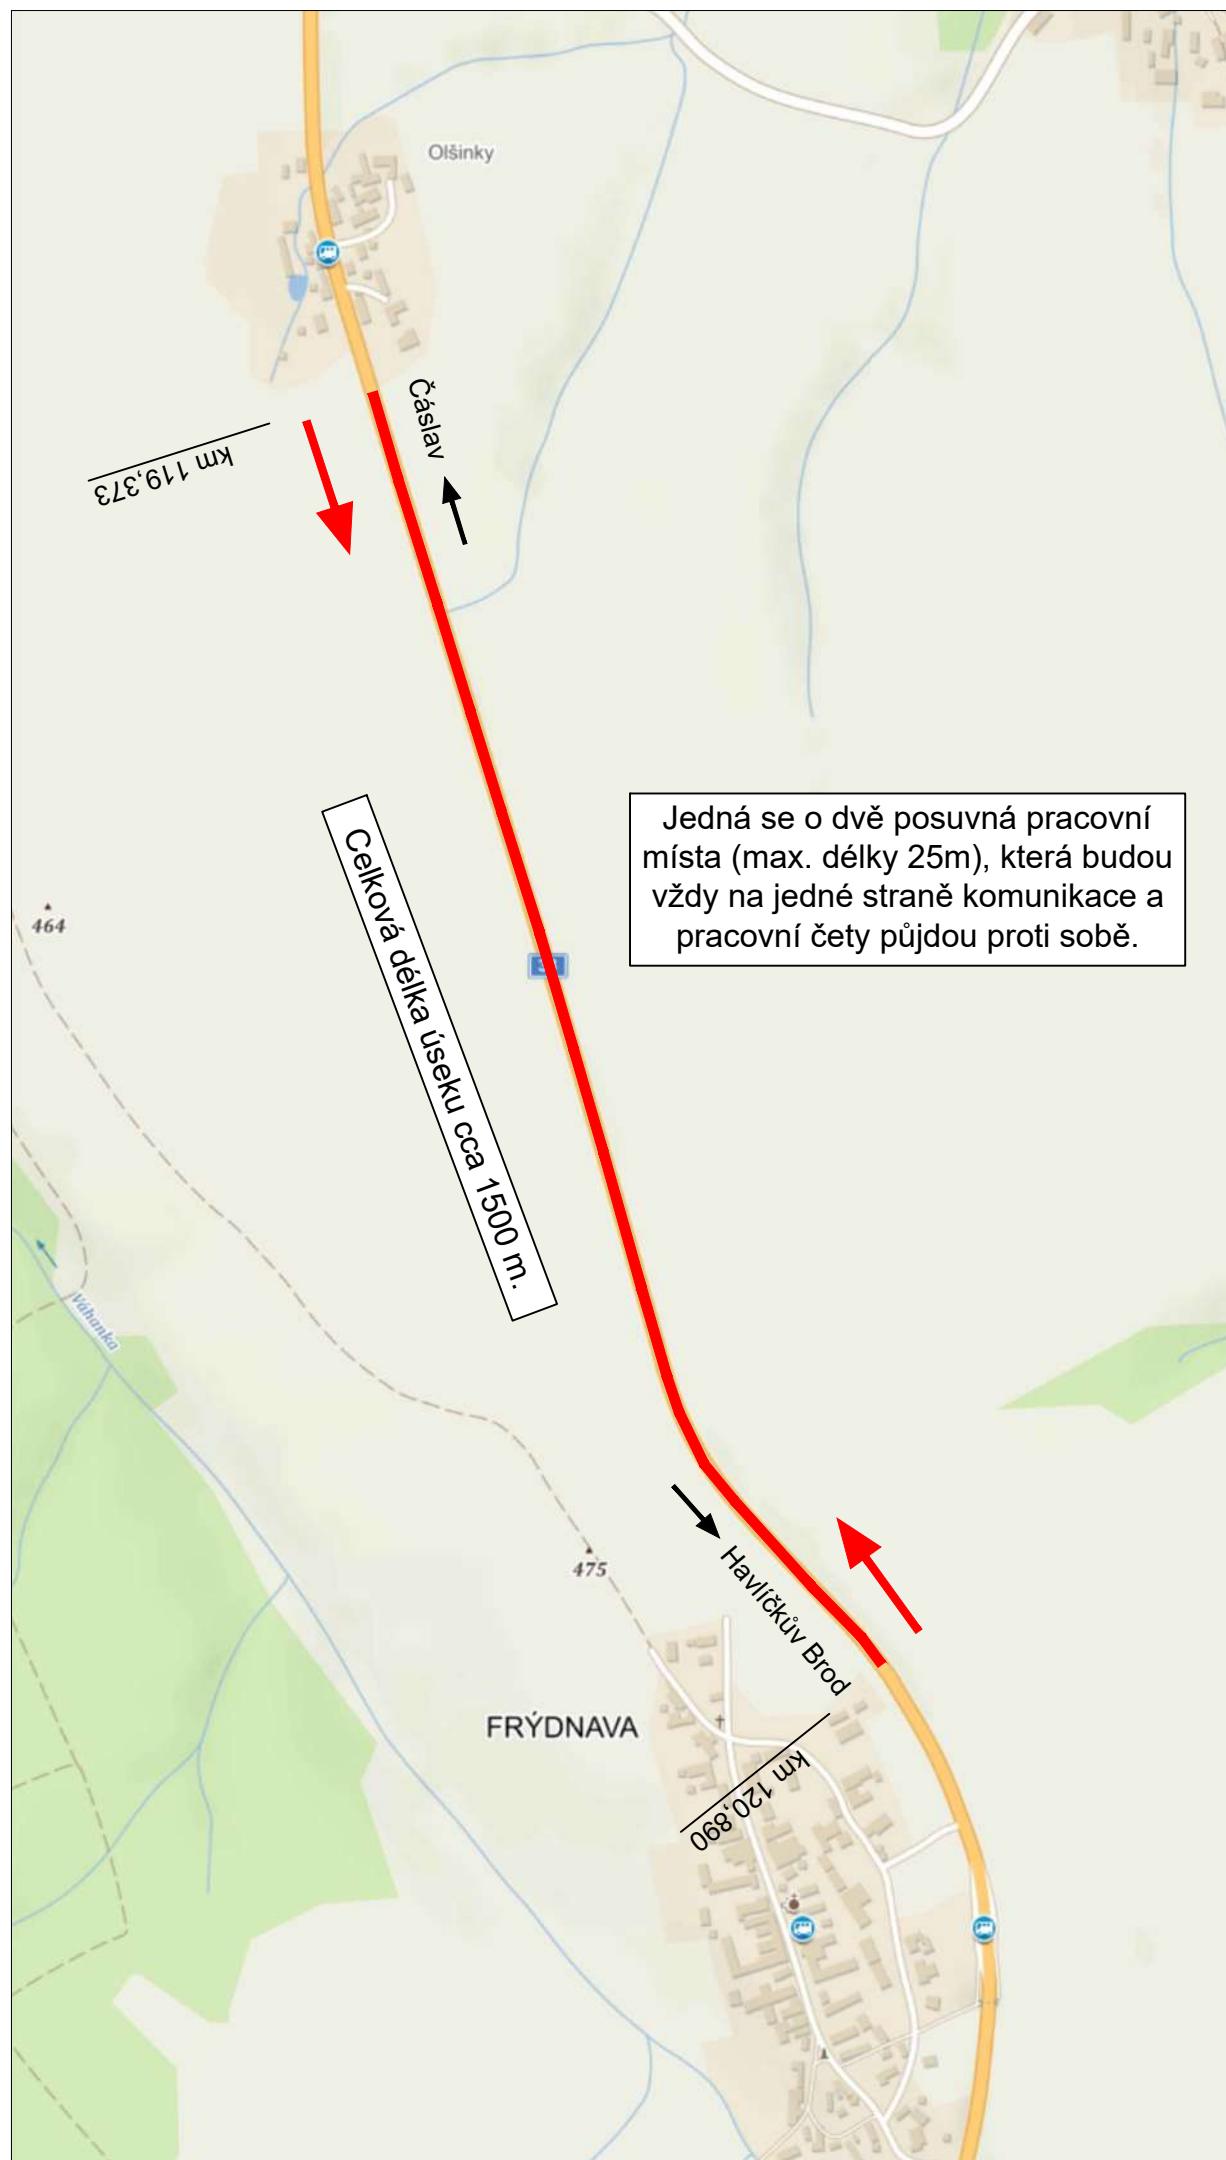

**PLATNOST DOKUMENTACE**

V ..... dne .....

V ..... dne .....

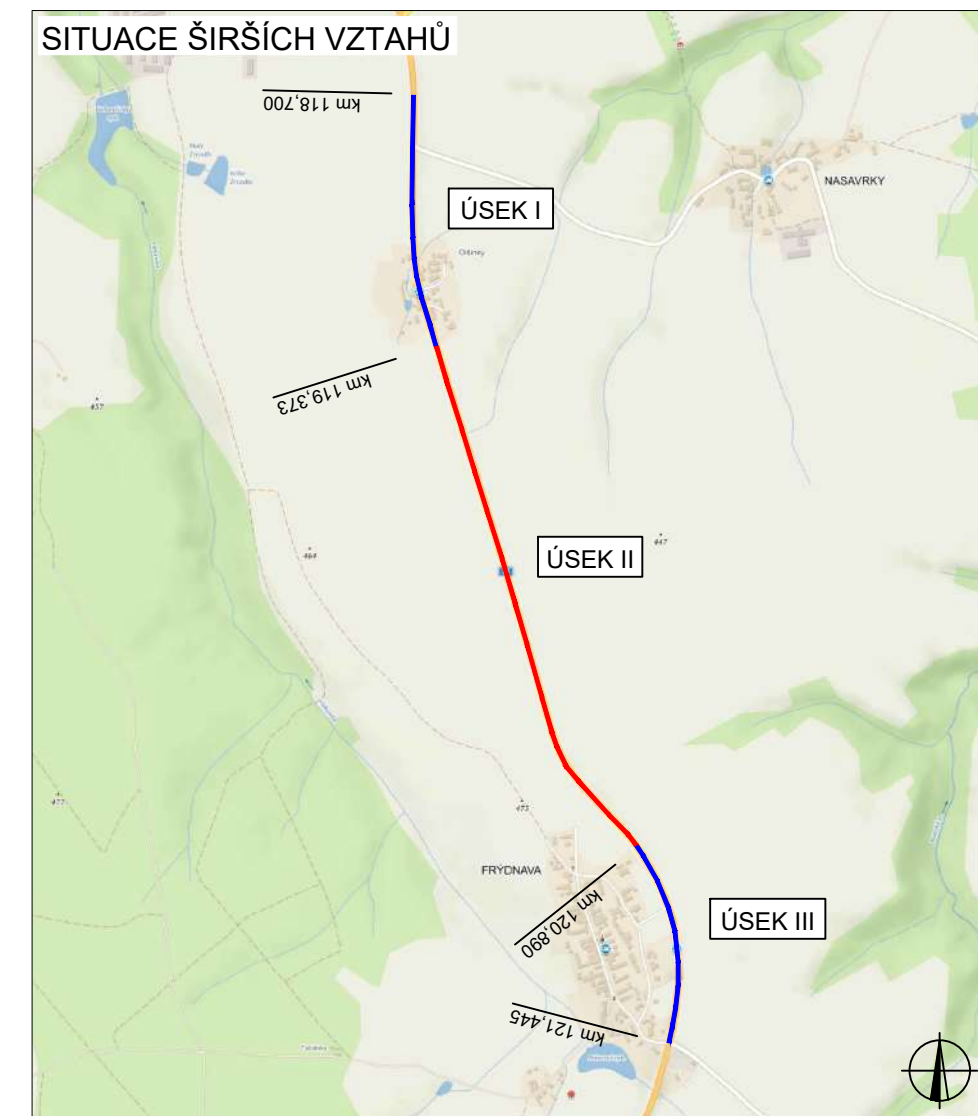


**LEGENDA**

	TRVALÉ SVISLÉ DOPRAVNÍ ZNAČENÍ		NAVRŽENÉ PŘECHODNÉ DOPRAVNÍ ZNAČENÍ
	DOČASNĚ ZNEPLATNĚNÉ TRVALÉ DOPRAVNÍ ZNAČENÍ		PRACOVNÍ MÍSTO

ZODPOVĚDNÝ PROJEKTANT:	Richard Peška				
VYPRACOVAL:	Tomáš Kalivoda				
KONTROLOVAL:	Lukáš Beránek				
NÁZEV STAVBY:	GOLČŮV JENÍKOV - FRÝDNAVA - POSUVNÉ PRACOVNÍ MÍSTA ETAPA I - ÚSEK II, km 119,373 - km 120,890 okres Havlíčkův Brod, kraj Vysočina		ČÍSLO ZAKÁZKY:		
OBSAH:	Situace dopravně-inženýrských opatření		DATUM:	05/2020	
			FORMÁT:	2,5A4	
			MĚŘÍTKO:	-	
ÚČEL:	RDS		ČÍSLO PŘÍLOHY:	SOUPRAVA:	
				<b>2</b>	

**VYZNAČ**  
DOPRAVNÍ ZNAČENÍ



VYZNAČ, s.r.o.  
Srážná 5113/1, 586 01 Jihlava

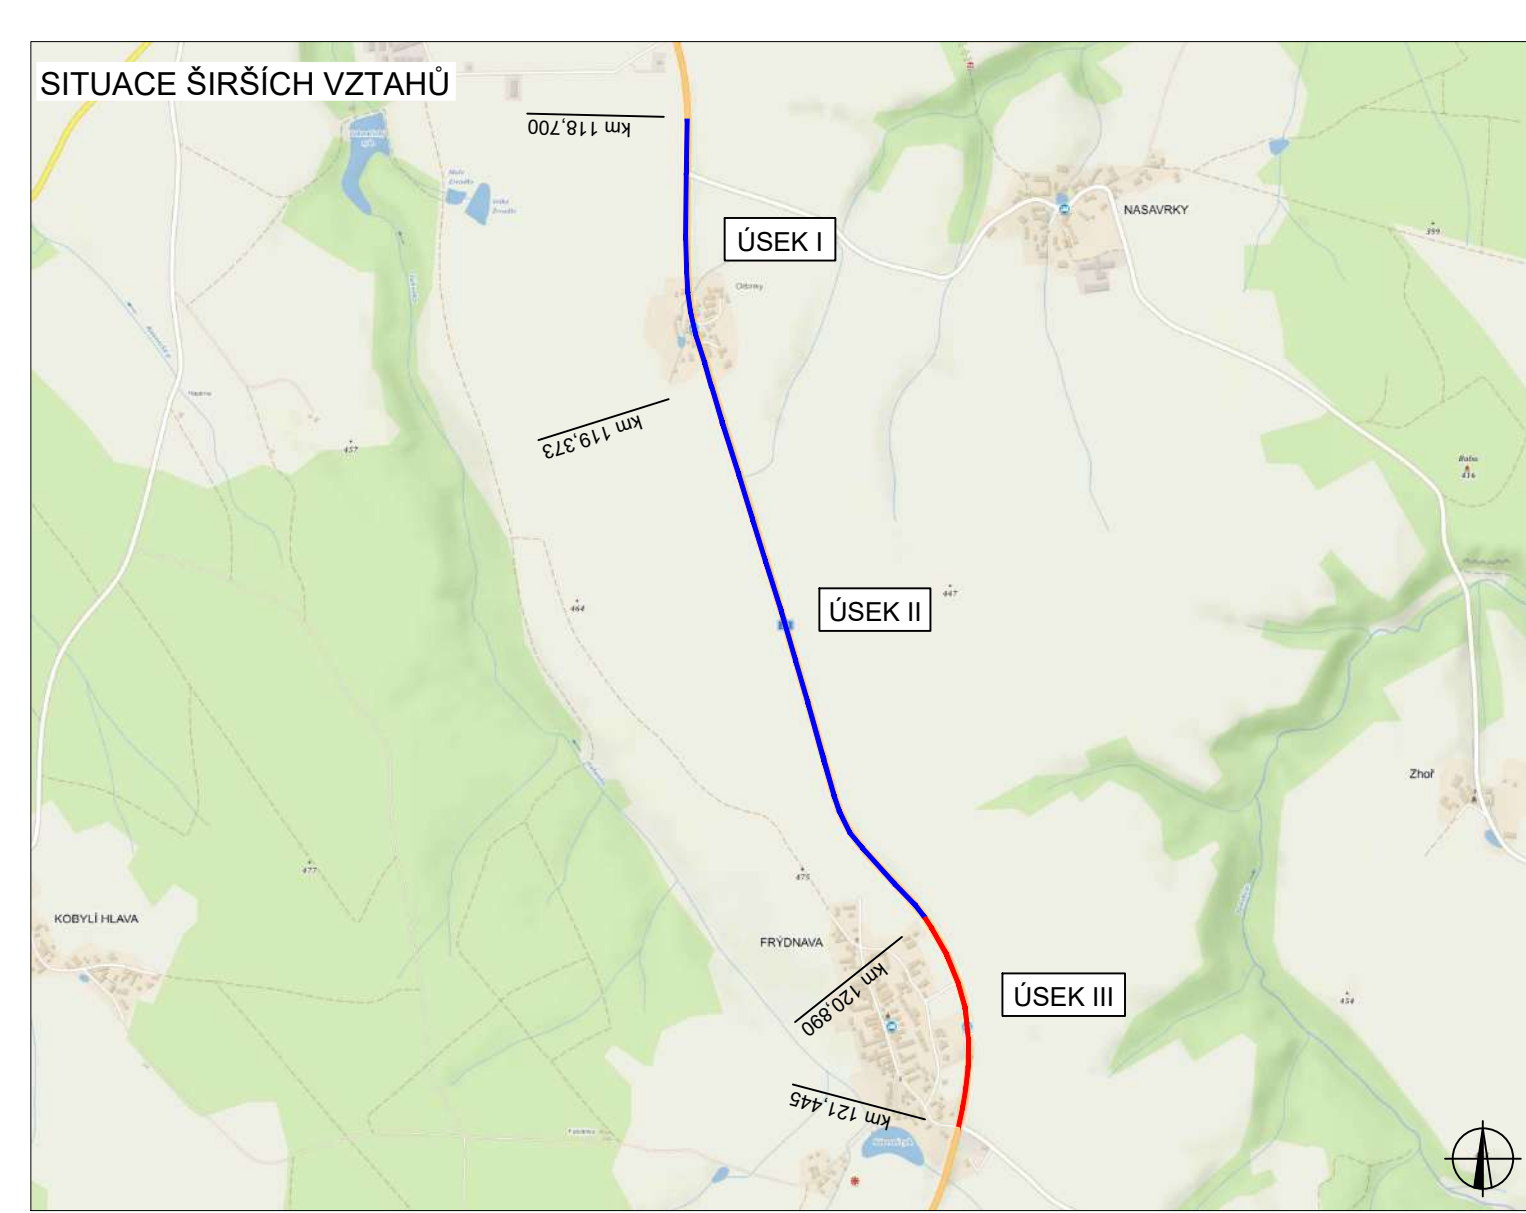

**LEGENDA**

	TRVALÉ SVISLÉ DOPRAVNÍ ZNAČENÍ		NAVŘENÉ PŘECHODNÉ DOPRAVNÍ ZNAČENÍ
	DOČASNÉ ZNEPLATNĚNÉ TRVALÉ DOPRAVNÍ ZNAČENÍ		PRACOVNÍ MÍSTO


ZODPOVĚDNÝ PROJEKTANT:	Richard Peška		
VYPRACOVAL:	Tomáš Kalivoda		
KONTROLOVAL:	Lukáš Beránek		
NÁZEV STAVBY:	GOLČŮV JENÍKOV - FRÝDNAVA ETAPA I - ÚSEK III - PRAVÁ STRANA, ČÁST I, km 120,890 - km 121,445 okres Havlíčkův Brod, kraj Vysočina		ČÍSLO ZAKÁZKY:
OBSAH:	Situace dopravně-inženýrských opatření		DATUM: 05/2020
			FORMÁT: 6A4
			MĚŘÍTKO: -
			ÚČEL: RDS
			ČÍSLO PŘÍLOHY: 3
			SOUPRAVA:

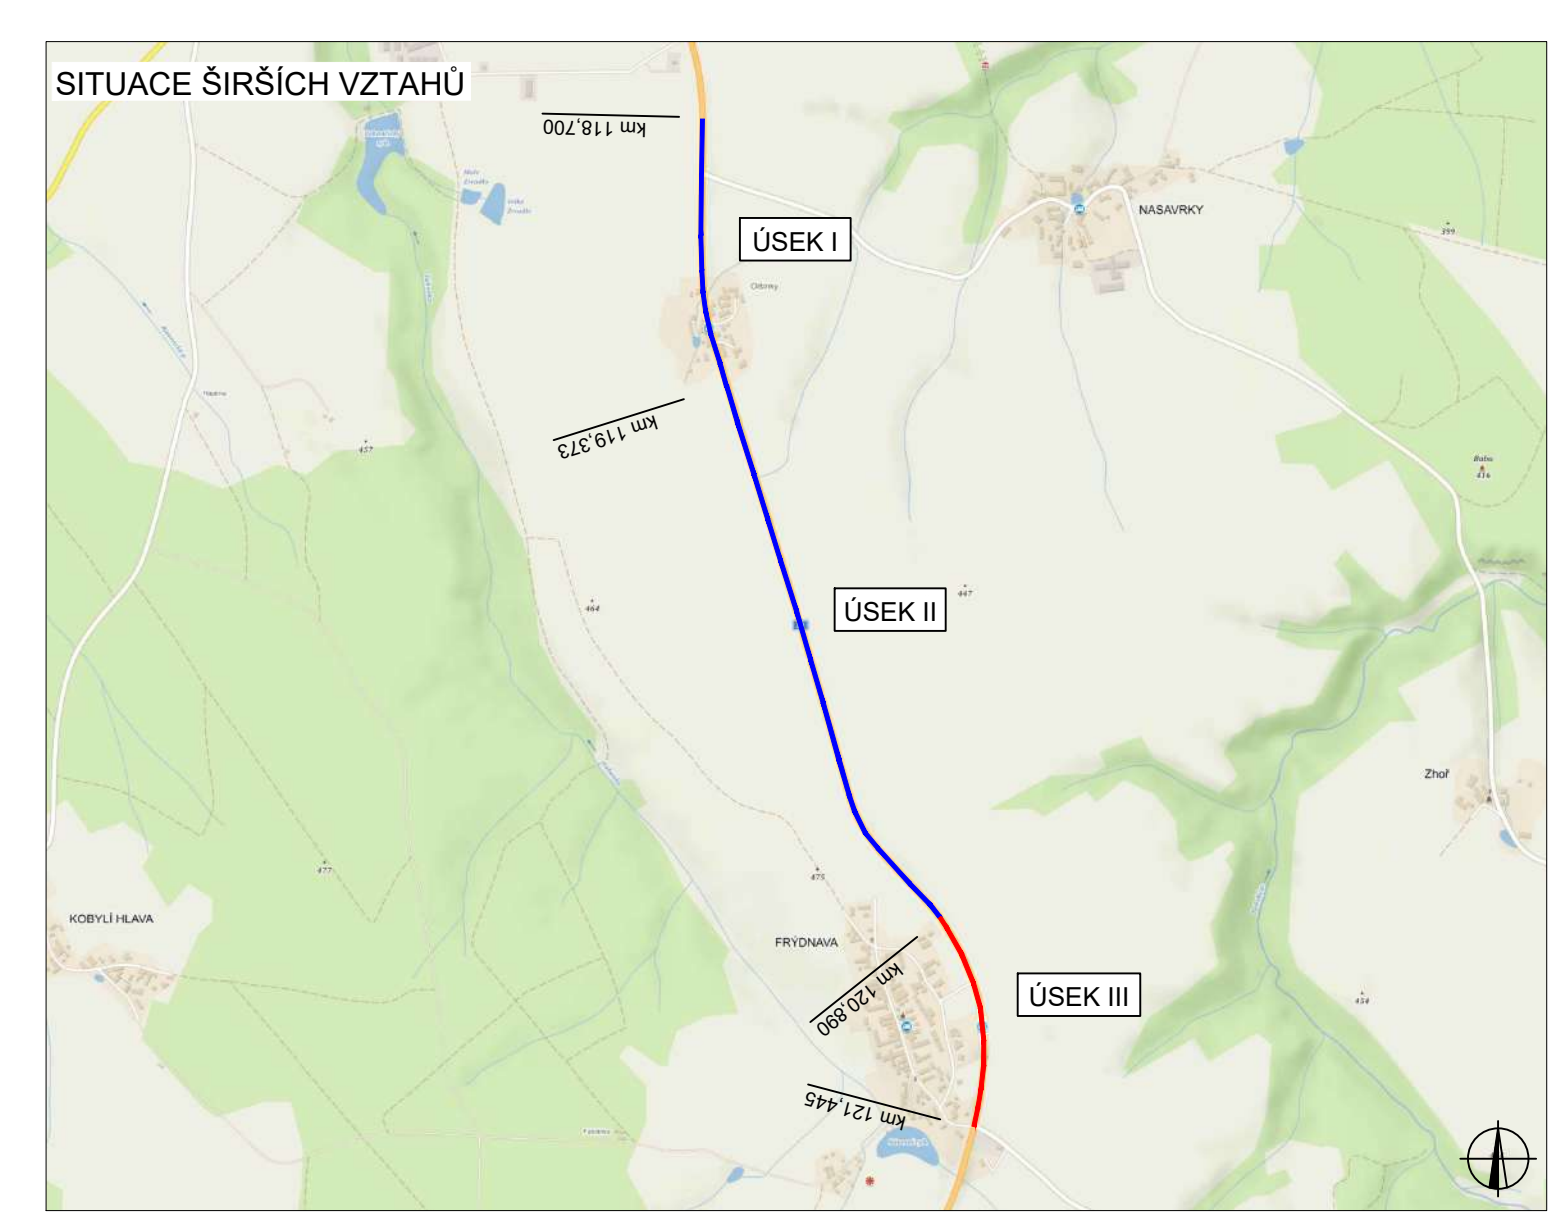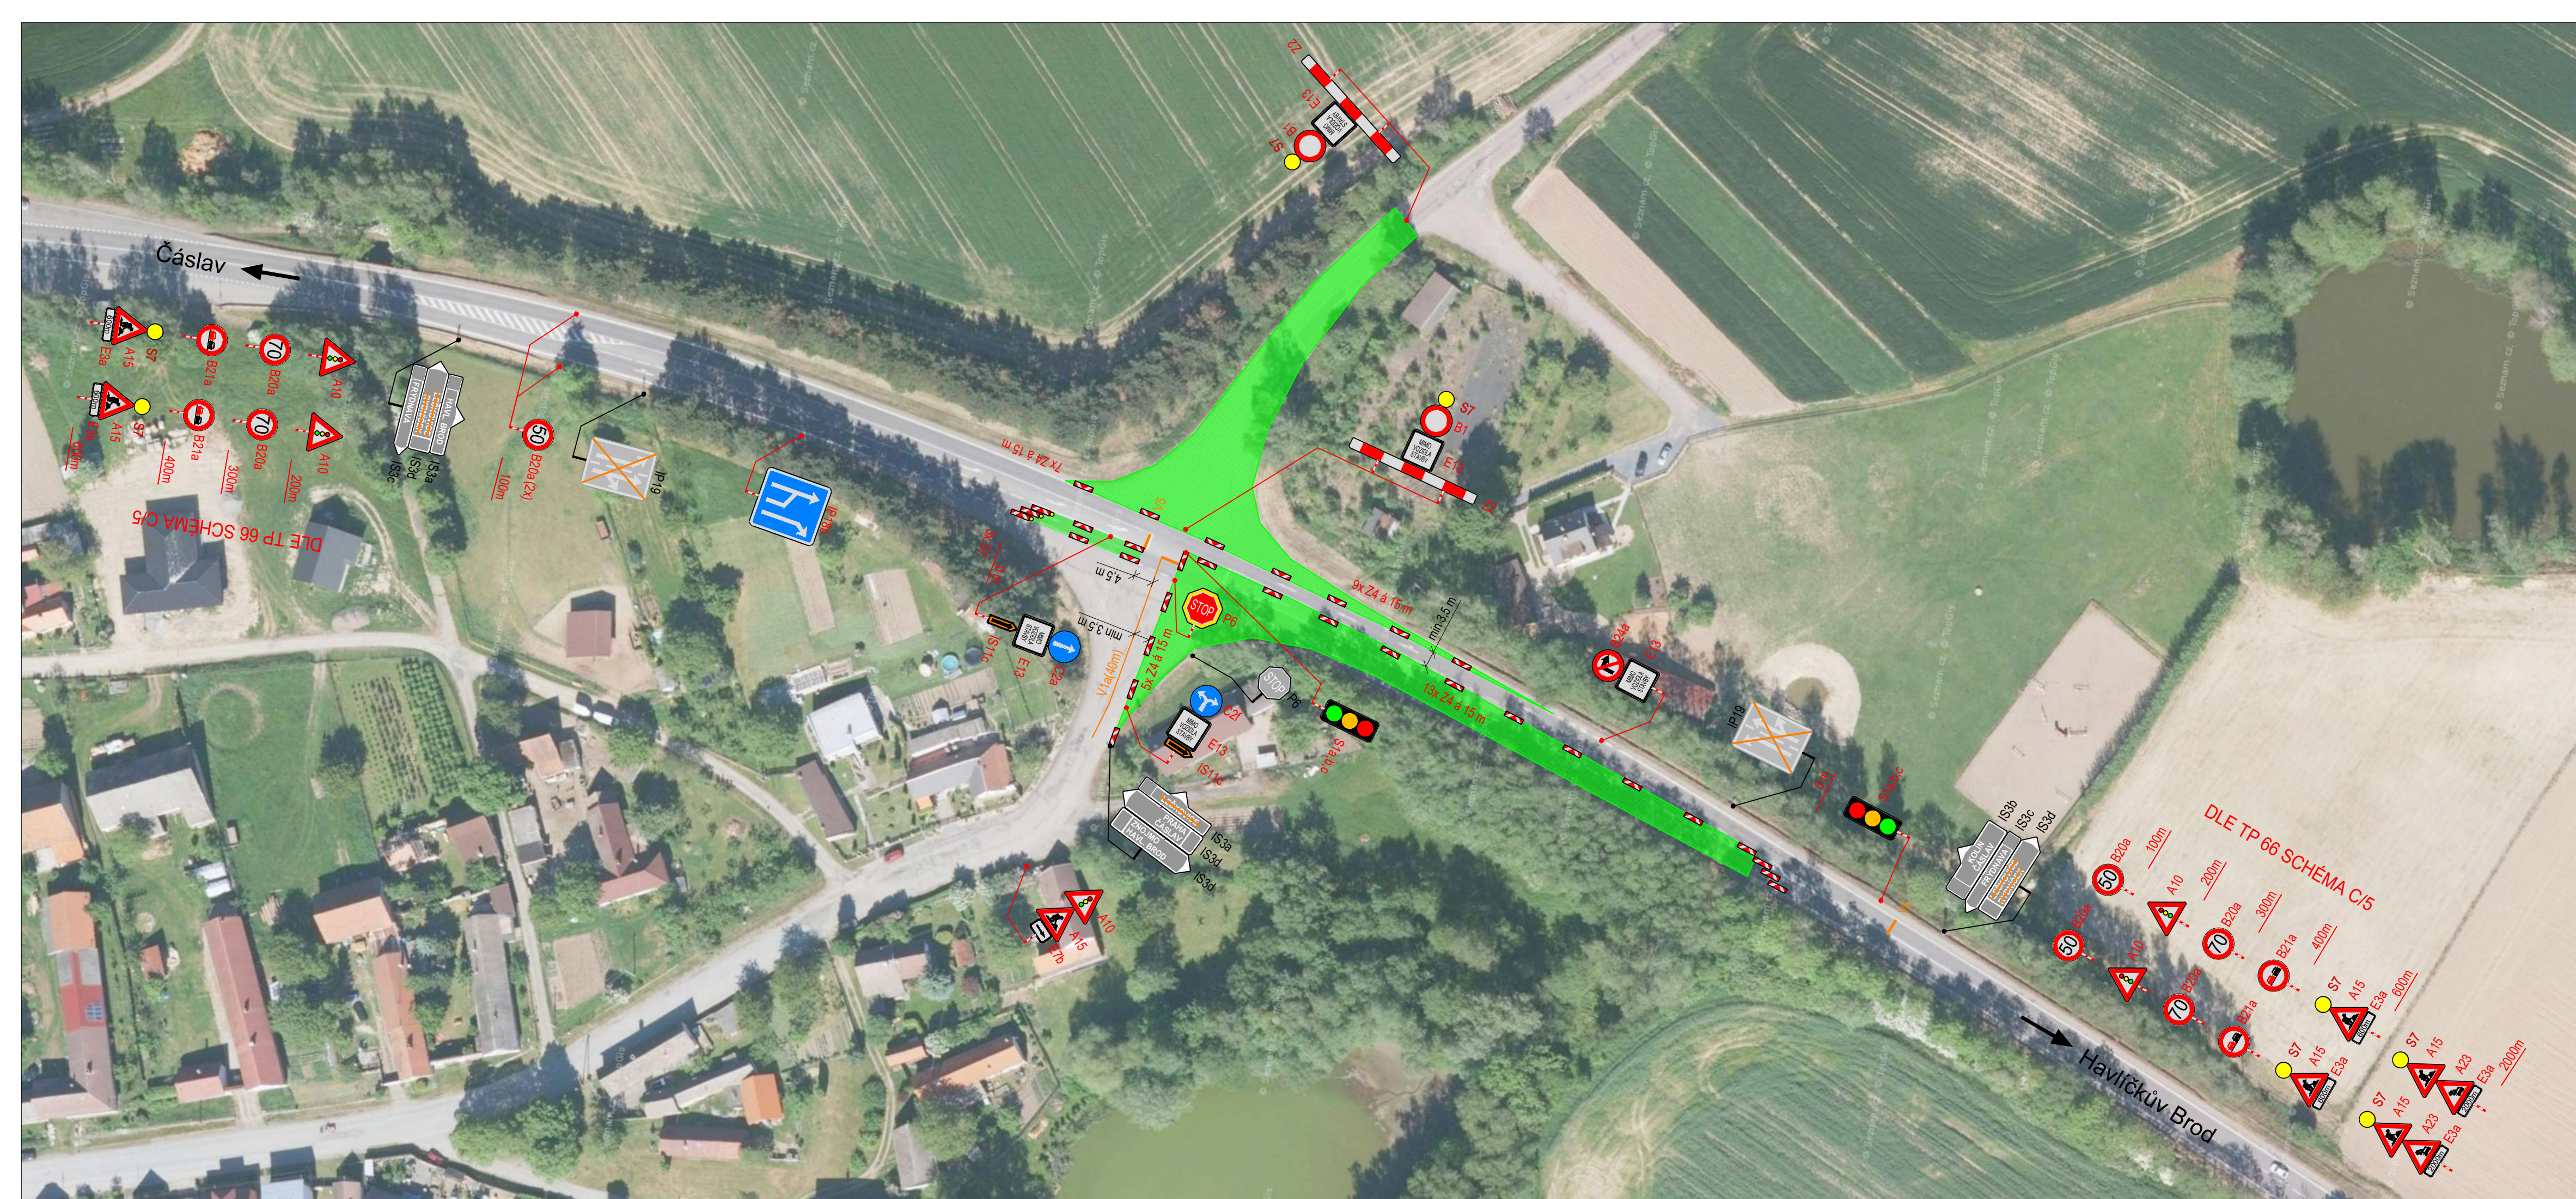

**LEGENDA**

	TRVALÉ SVISLÉ DOPRAVNÍ ZNAČENÍ		NAVŘENÉ PŘECHODNÉ DOPRAVNÍ ZNAČENÍ
	DOČASNĚ ZNEPLATNĚNÉ TRVALÉ DOPRAVNÍ ZNAČENÍ		PRACOVNÍ MÍSTO

ZODPOVĚDNÝ PROJEKTANT:	Richard Peška		
VYPRACOVAL:	Tomáš Kalivoda		
KONTROLOVAL:	Lukáš Beránek		
NÁZEV STAVBY:	GOLČŮV JENÍKOV - FRÝDNAVA ETAPA I - ÚSEK III - PRAVÁ STRANA, ČÁST II, km 120,890 - km 121,445 okres Havlíčkův Brod, kraj Vysočina		ČÍSLO ZAKÁZKY:
OBSAH:	Situace dopravně-inženýrských opatření		DATUM:
			05/2020
			FORMÁT:
			4A4
			MĚŘITKO:
			-
			ÚČEL:
			RDS
			ČÍSLO PŘÍLOHY:
			4
			SOUPRAVA:

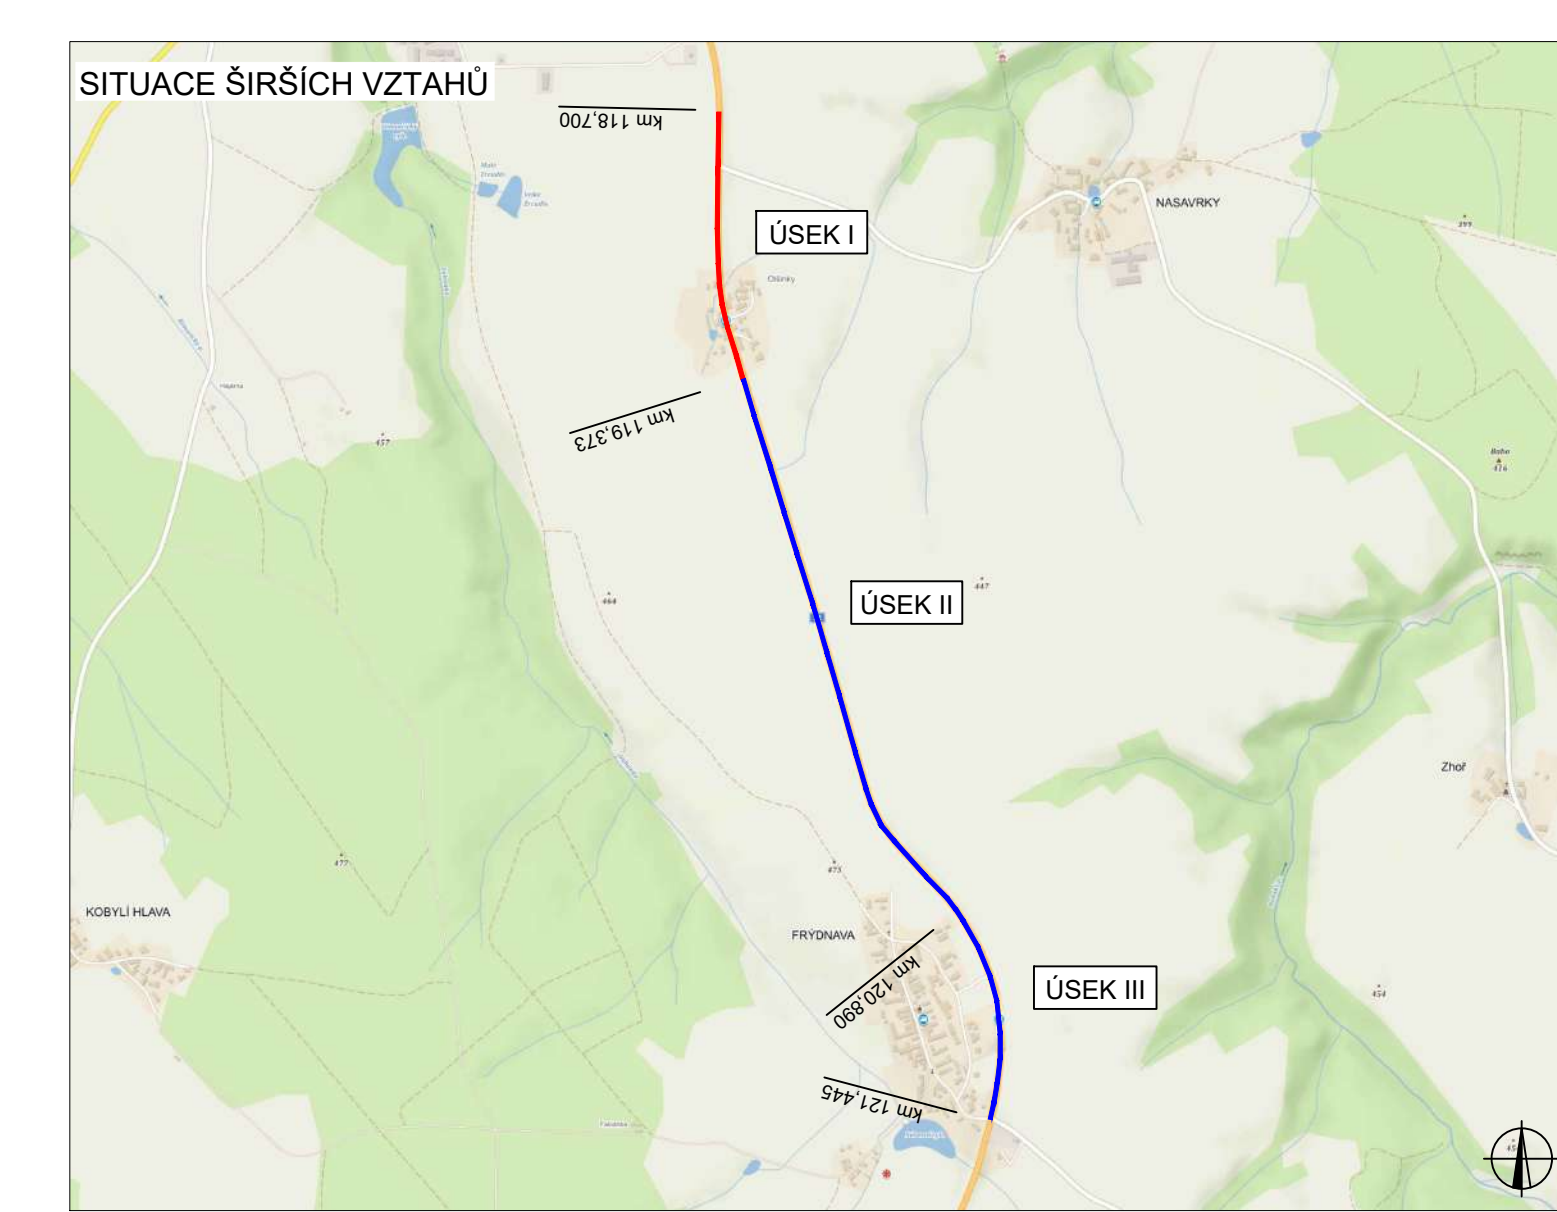

**LEGENDA**


	TRVALÉ SVISLÉ DOPRAVNÍ ZNAČENÍ		NAVRŽENÉ PŘECHODNÉ DOPRAVNÍ ZNAČENÍ
	DOČASNĚ ZNEPLATNĚNÉ TRVALÉ DOPRAVNÍ ZNAČENÍ		PRACOVNÍ MÍSTO

ZODPOVĚDNÝ PROJEKTANT:	Richard Peška	
VYPRACOVAL:	Tomáš Kalivoda	
KONTROLOVAL:	Lukáš Beránek	
NÁZEV STAVBY:	GOLČŮV JENÍKOV - FRÝDNAVA ETAPA I - ÚSEK I - LEVÁ STRANA, km 118,700 - km 119,373 okres Havlíčkův Brod, kraj Vysočina	
ČÍSLO ZAKÁZKY:	05/2020	
FORMÁT:	7A4	
MĚŘÍTKO:	-	
ČÍSLO PŘÍLOHY:	SOUPRAVA:	
OBSAH:	Situace dopravně-inženýrských opatření	
ČEL:	RDS	



VYZNAČ, s.r.o.  
Srbzdné 5113/1, 586 01 Jihlava

**5**

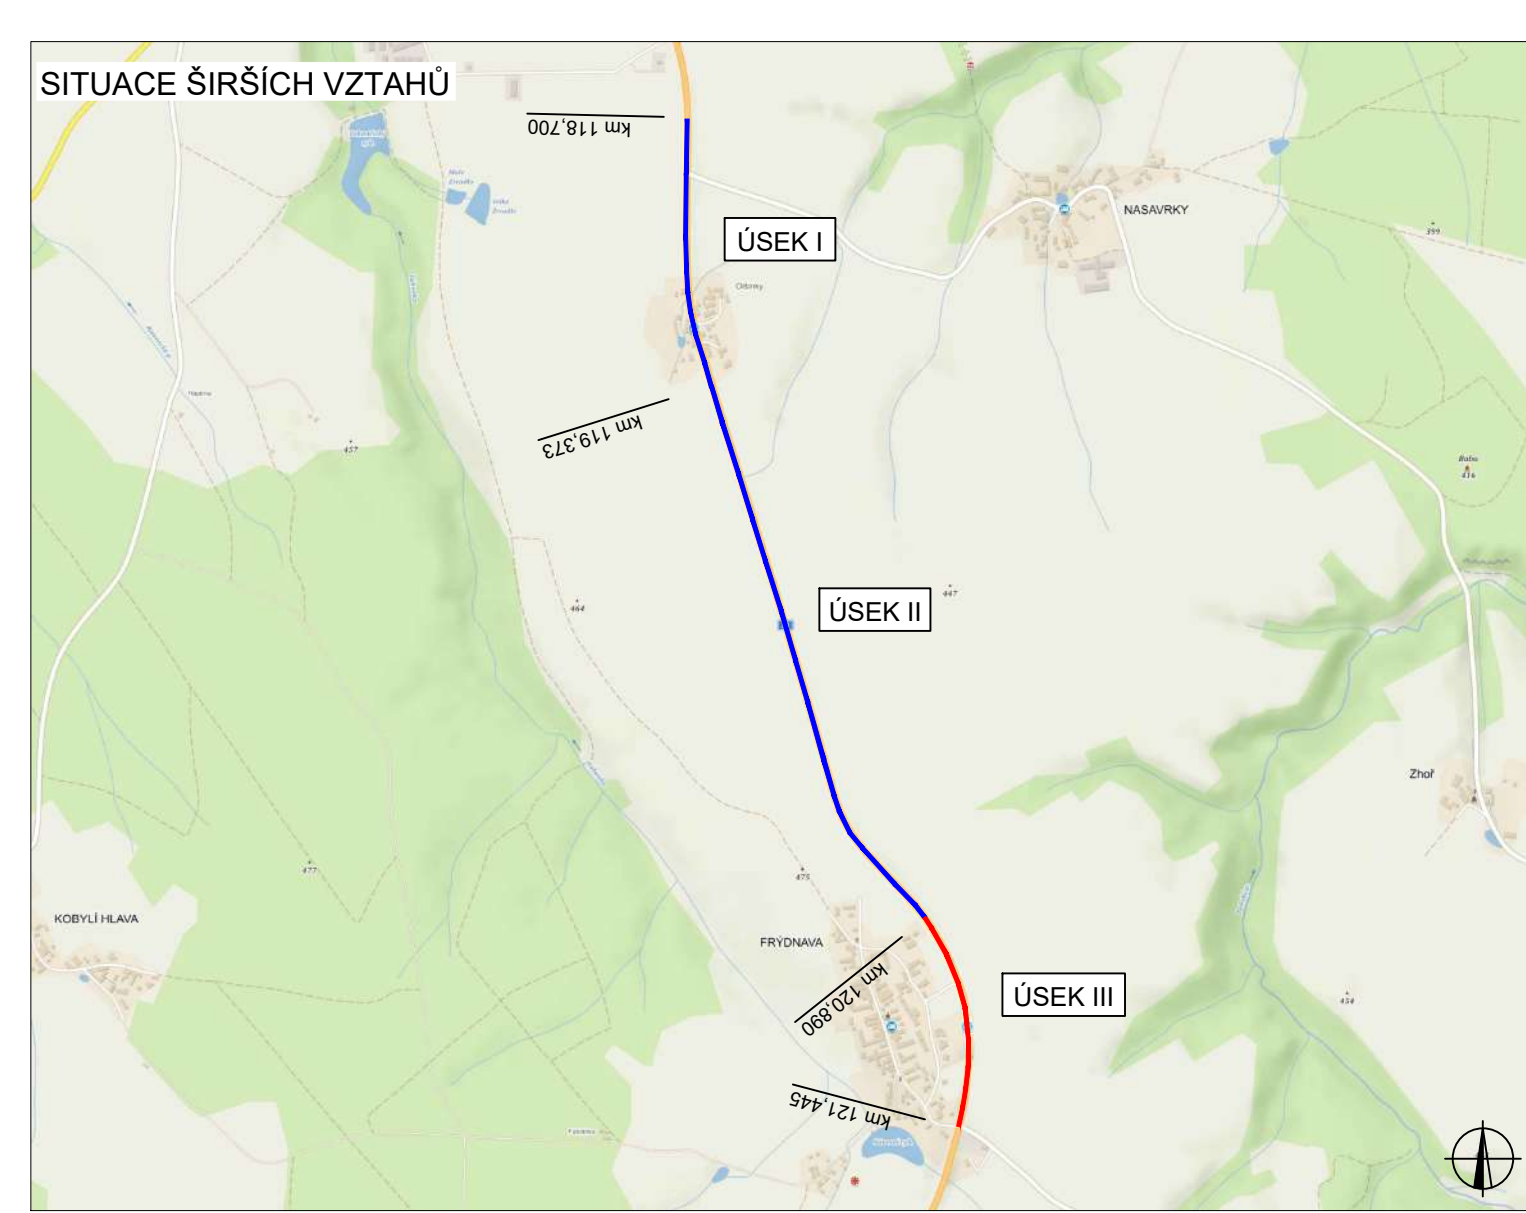



**LEGENDA**

	TRVALÉ SVISLÉ DOPRAVNÍ ZNAČENÍ		NAVŘZENÉ PŘECHODNÉ DOPRAVNÍ ZNAČENÍ
	DOČASNÉ ZNEPLATNĚNÉ TRVALÉ DOPRAVNÍ ZNAČENÍ		PRACOVNÍ MÍSTO

ZODPOVĚDNÝ PROJEKTANT:	Richard Peška		<b>VYZNAČ</b> DOPRAVNÍ PRŮJEKT
VYPRACOVAL:	Tomáš Kalivoda		
KONTROLOVAL:	Lukáš Beránek		
NÁZEV STAVBY:	GOLČŮV JENÍKOV - FRÝDNAVA ETAPA I - ÚSEK III - LEVÁ STRANA, km 120,890 - km 121,445 okres Havlíčkův Brod, kraj Vysočina		ČÍSLO ZAKÁZKY:
OBSAH:	Situace dopravně-inženýrských opatření		DATUM: 05/2020
			FORMÁT: 6A4
			MĚŘITKO: -
			ÚČEL: RDS
			ČÍSLO PŘÍLOHY: 6
			SOUPRAVA:

VYZNAČ  
DOPRAVNÍ PRŮJEKT



VYZNAČ, s.r.o.  
Srážná 5113/1, 586 01 Jihlava

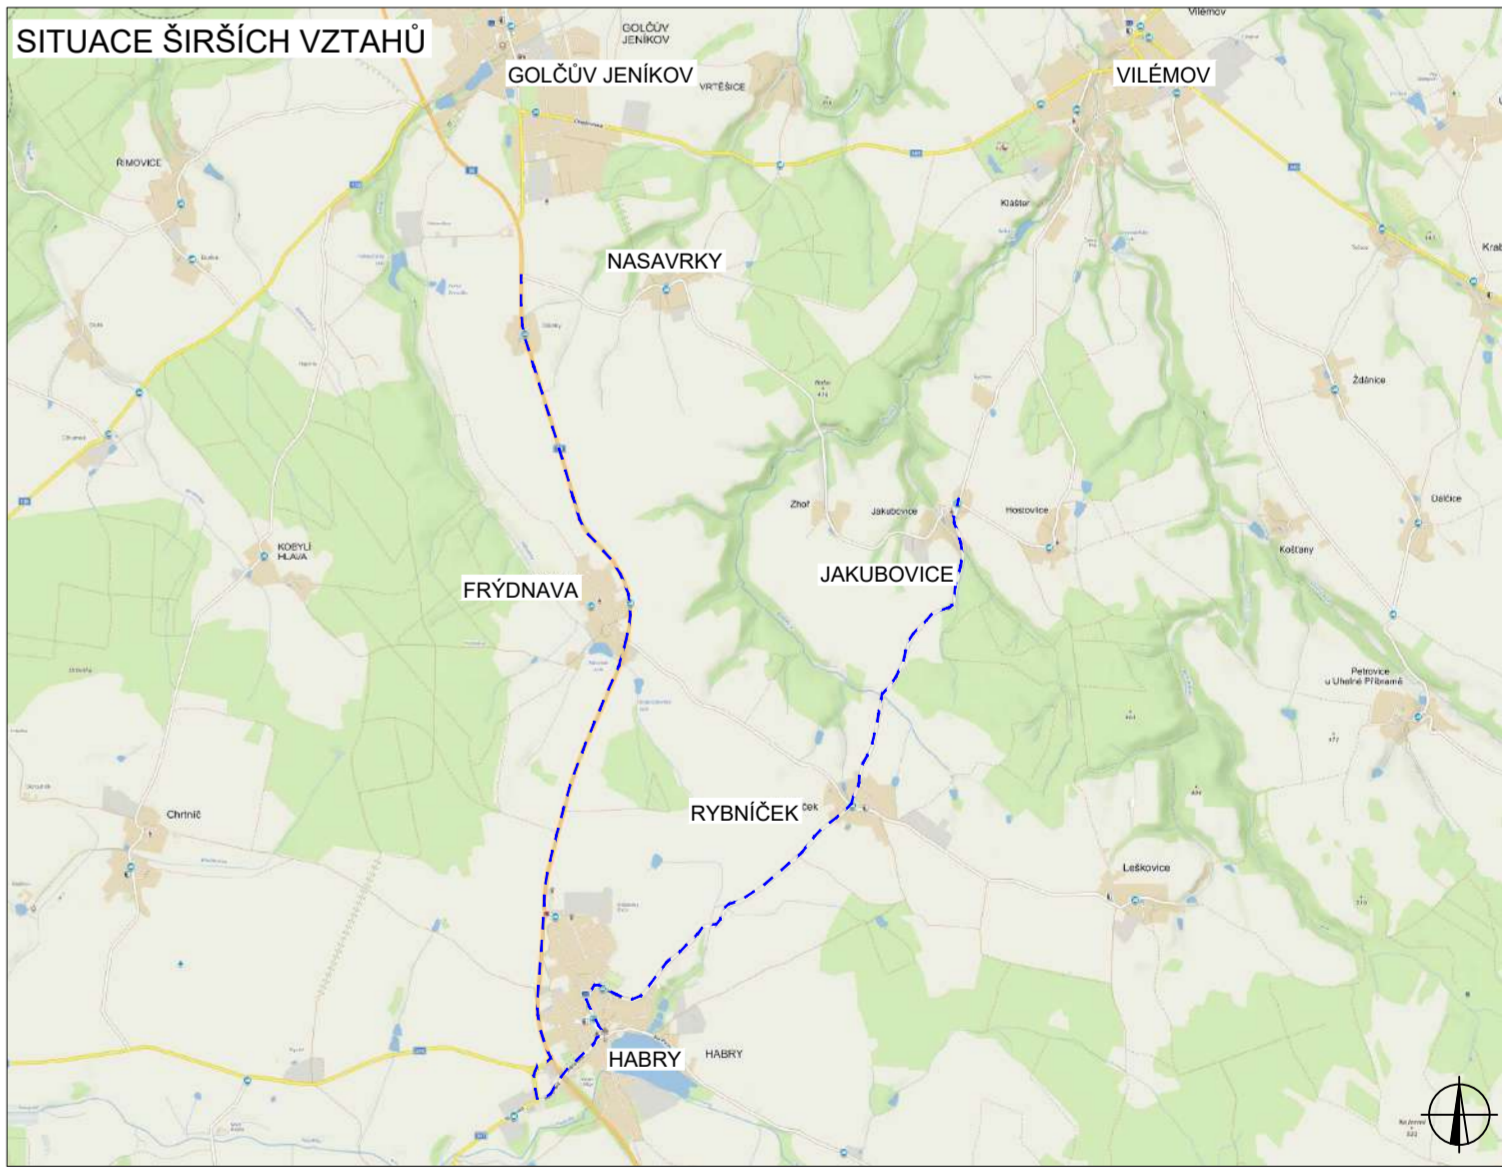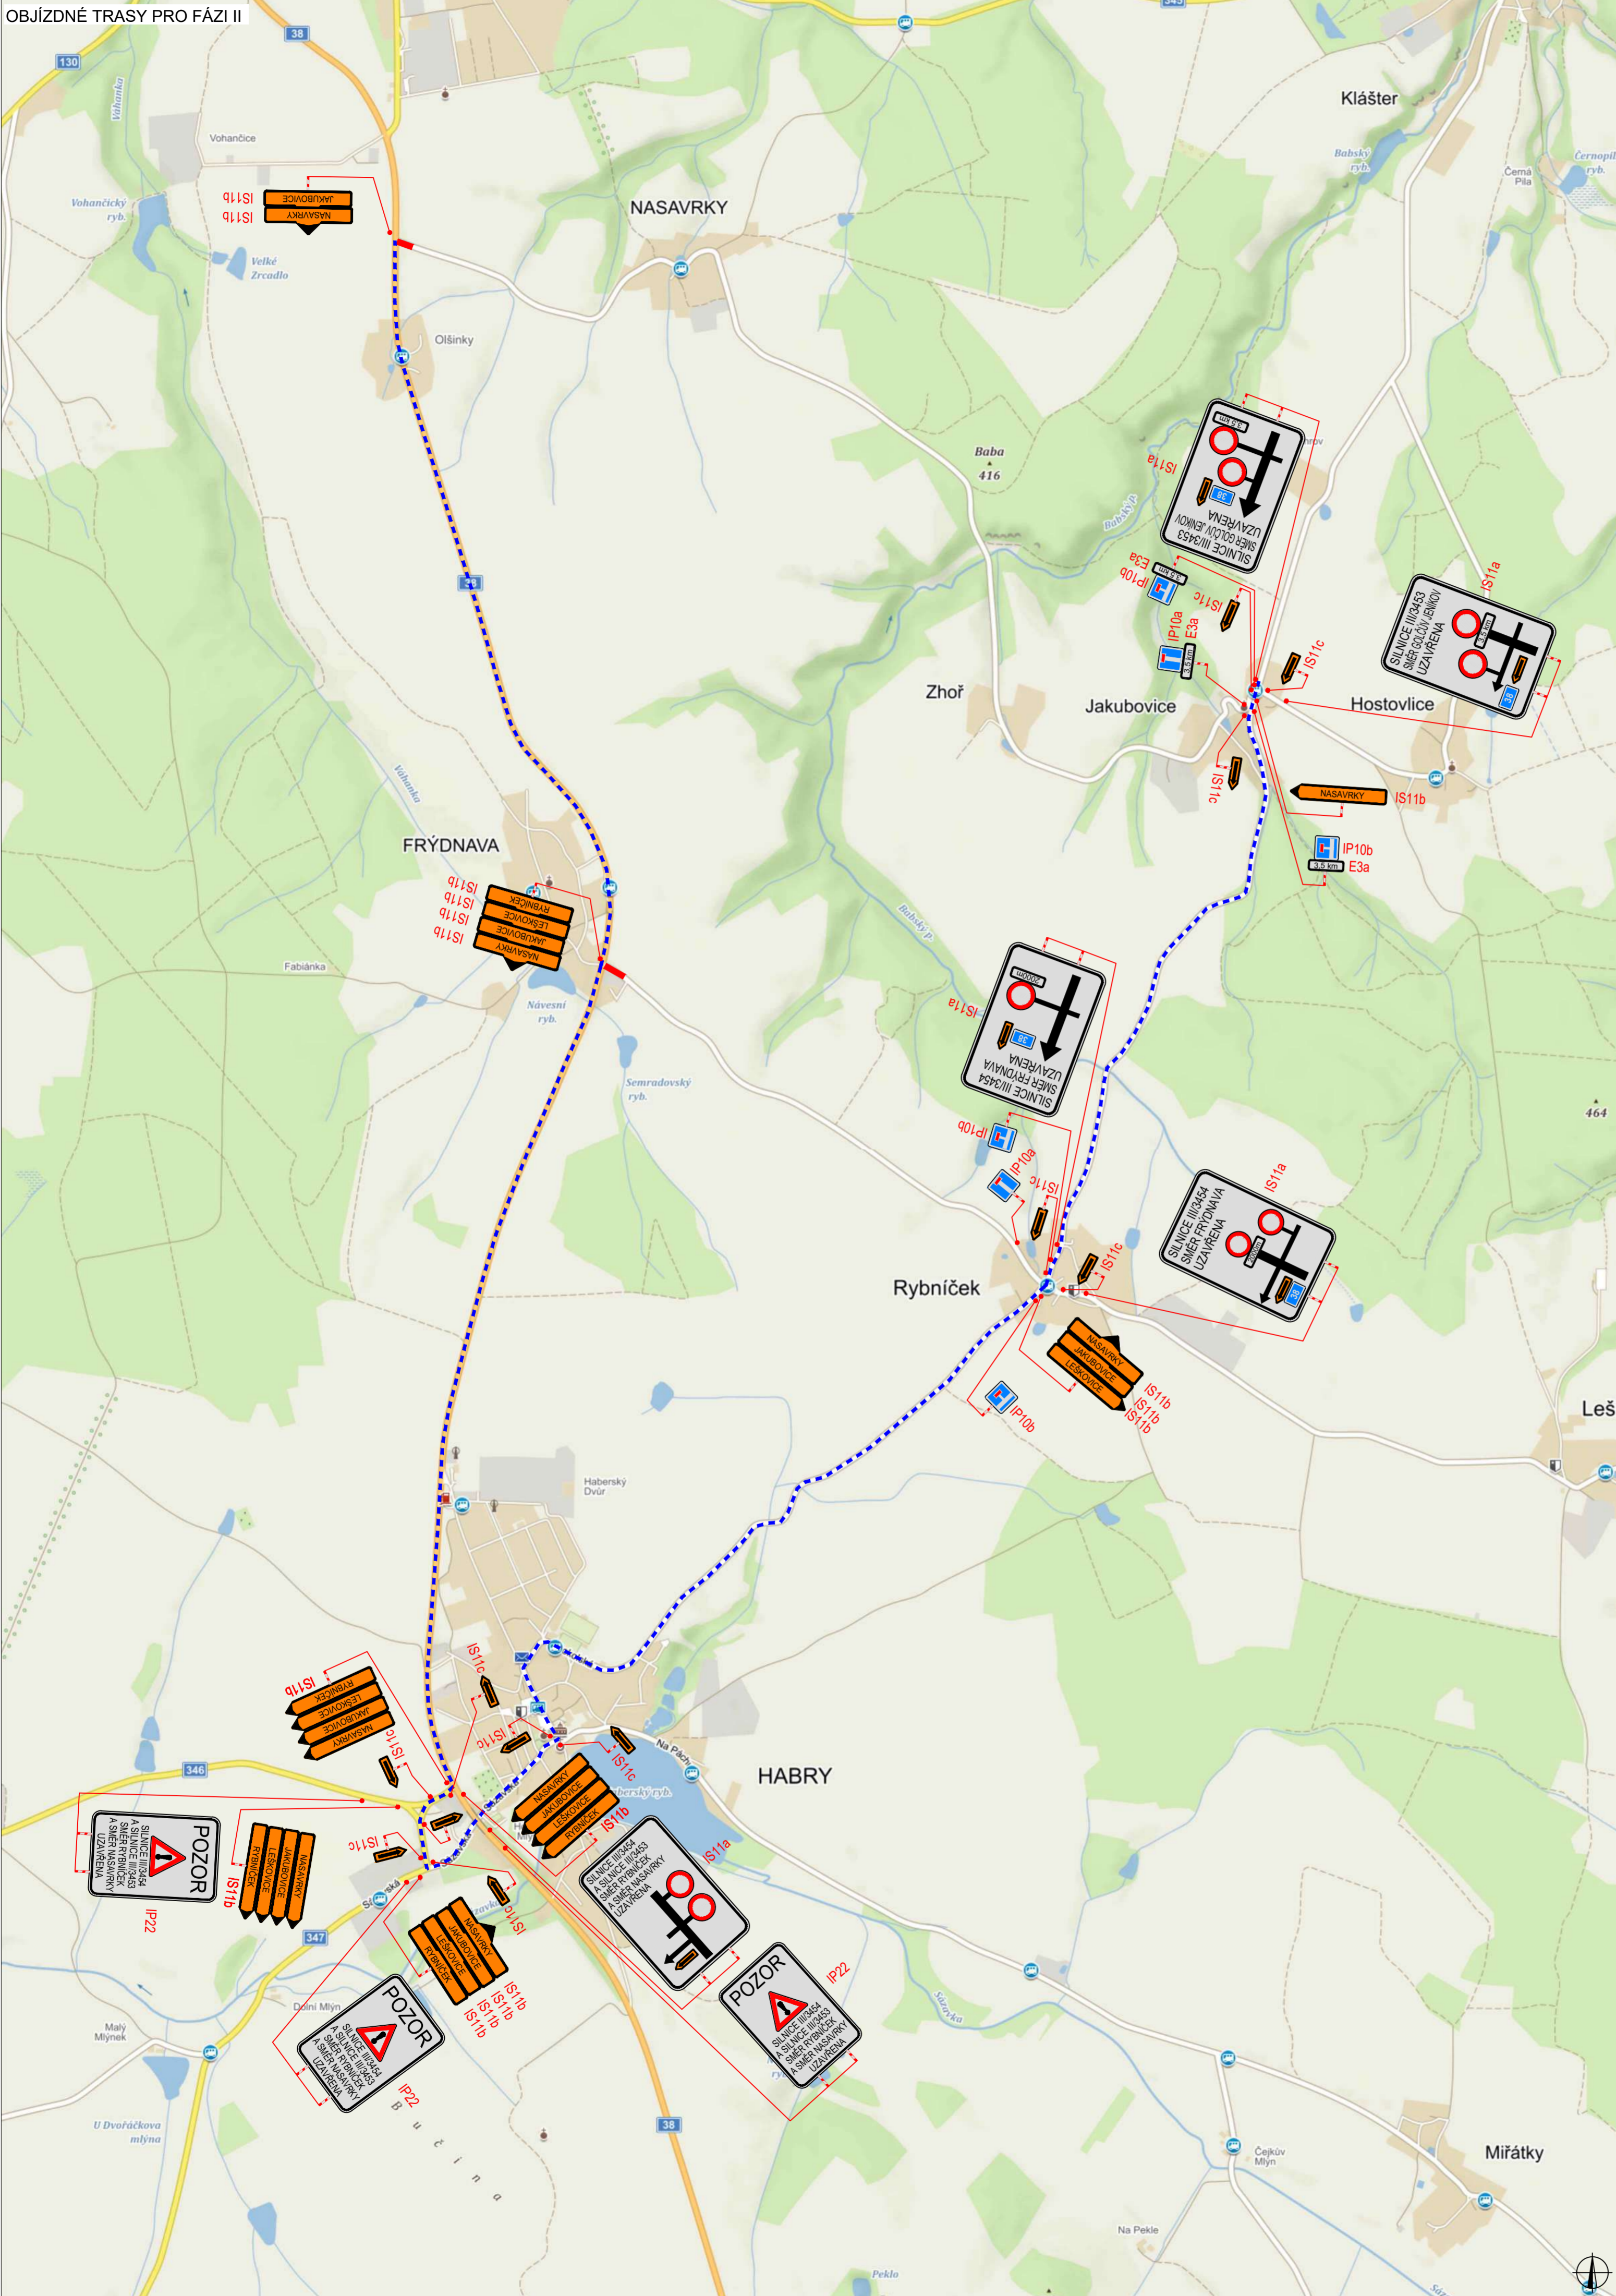

**LEGENDA**

	TRVALÉ SVISLÉ DOPRAVNÍ ZNAČENÍ		NAVŘENÉ PŘECHODNÉ DOPRAVNÍ ZNAČENÍ
	DOČASNÉ ZNEPLATNĚNÉ TRVALÉ DOPRAVNÍ ZNAČENÍ		OBJÍZDNÁ TRASA


ZODPOVĚDNÝ PROJEKTANT:	Richard Peška		
VYPRACOVAL:	Tomáš Kalivoda		
KONTROLOVAL:	Lukáš Beránek		
NÁZEV STAVBY:	GOLČŮV JENÍKOV - FRÝDNAVA - OBJÍZDNÁ TRASA PRO ETAPU I okres Havlíčkův Brod, kraj Vysočina		ČÍSLO ZAKÁZKY:
OBSAH:	Situace dopravně-inženýrských opatření		DATUM: 05/2020
			FORMÁT: 6A4
			MĚŘÍTKO: -
			ČÍSELNÝ ÚČEL: RDS
			ČÍSLO PŘÍLOHY: 7
			SOUPRAVA:

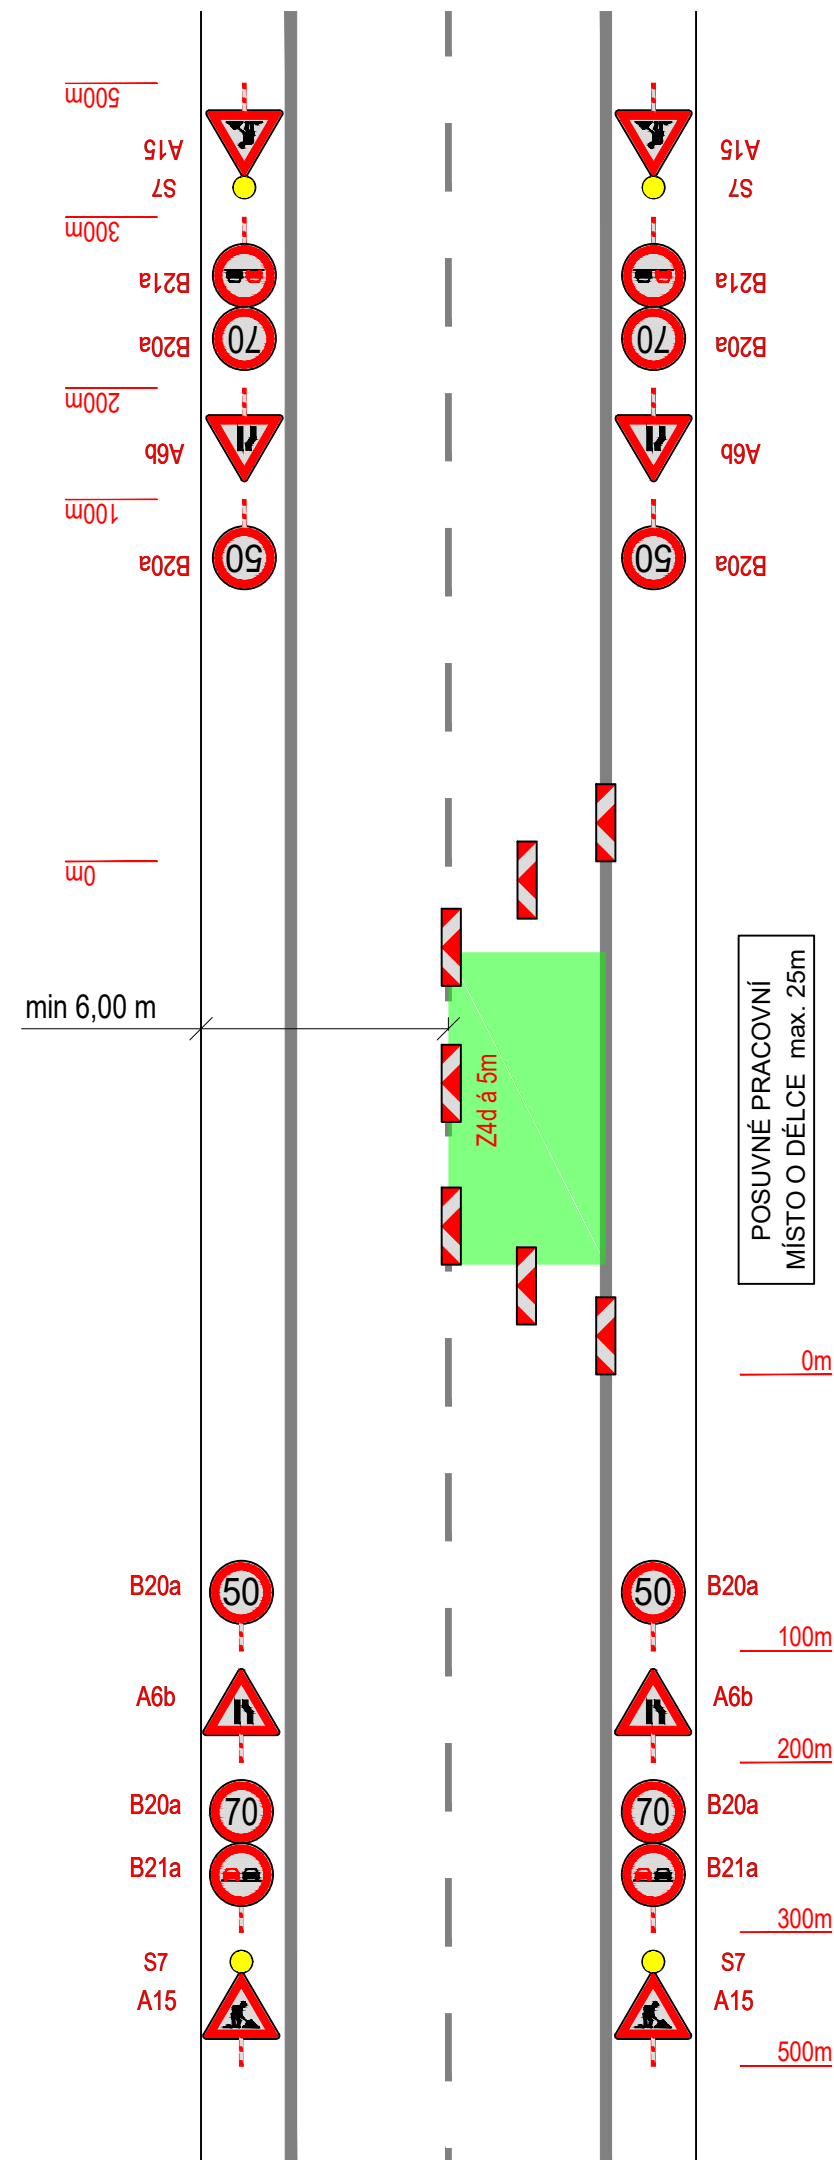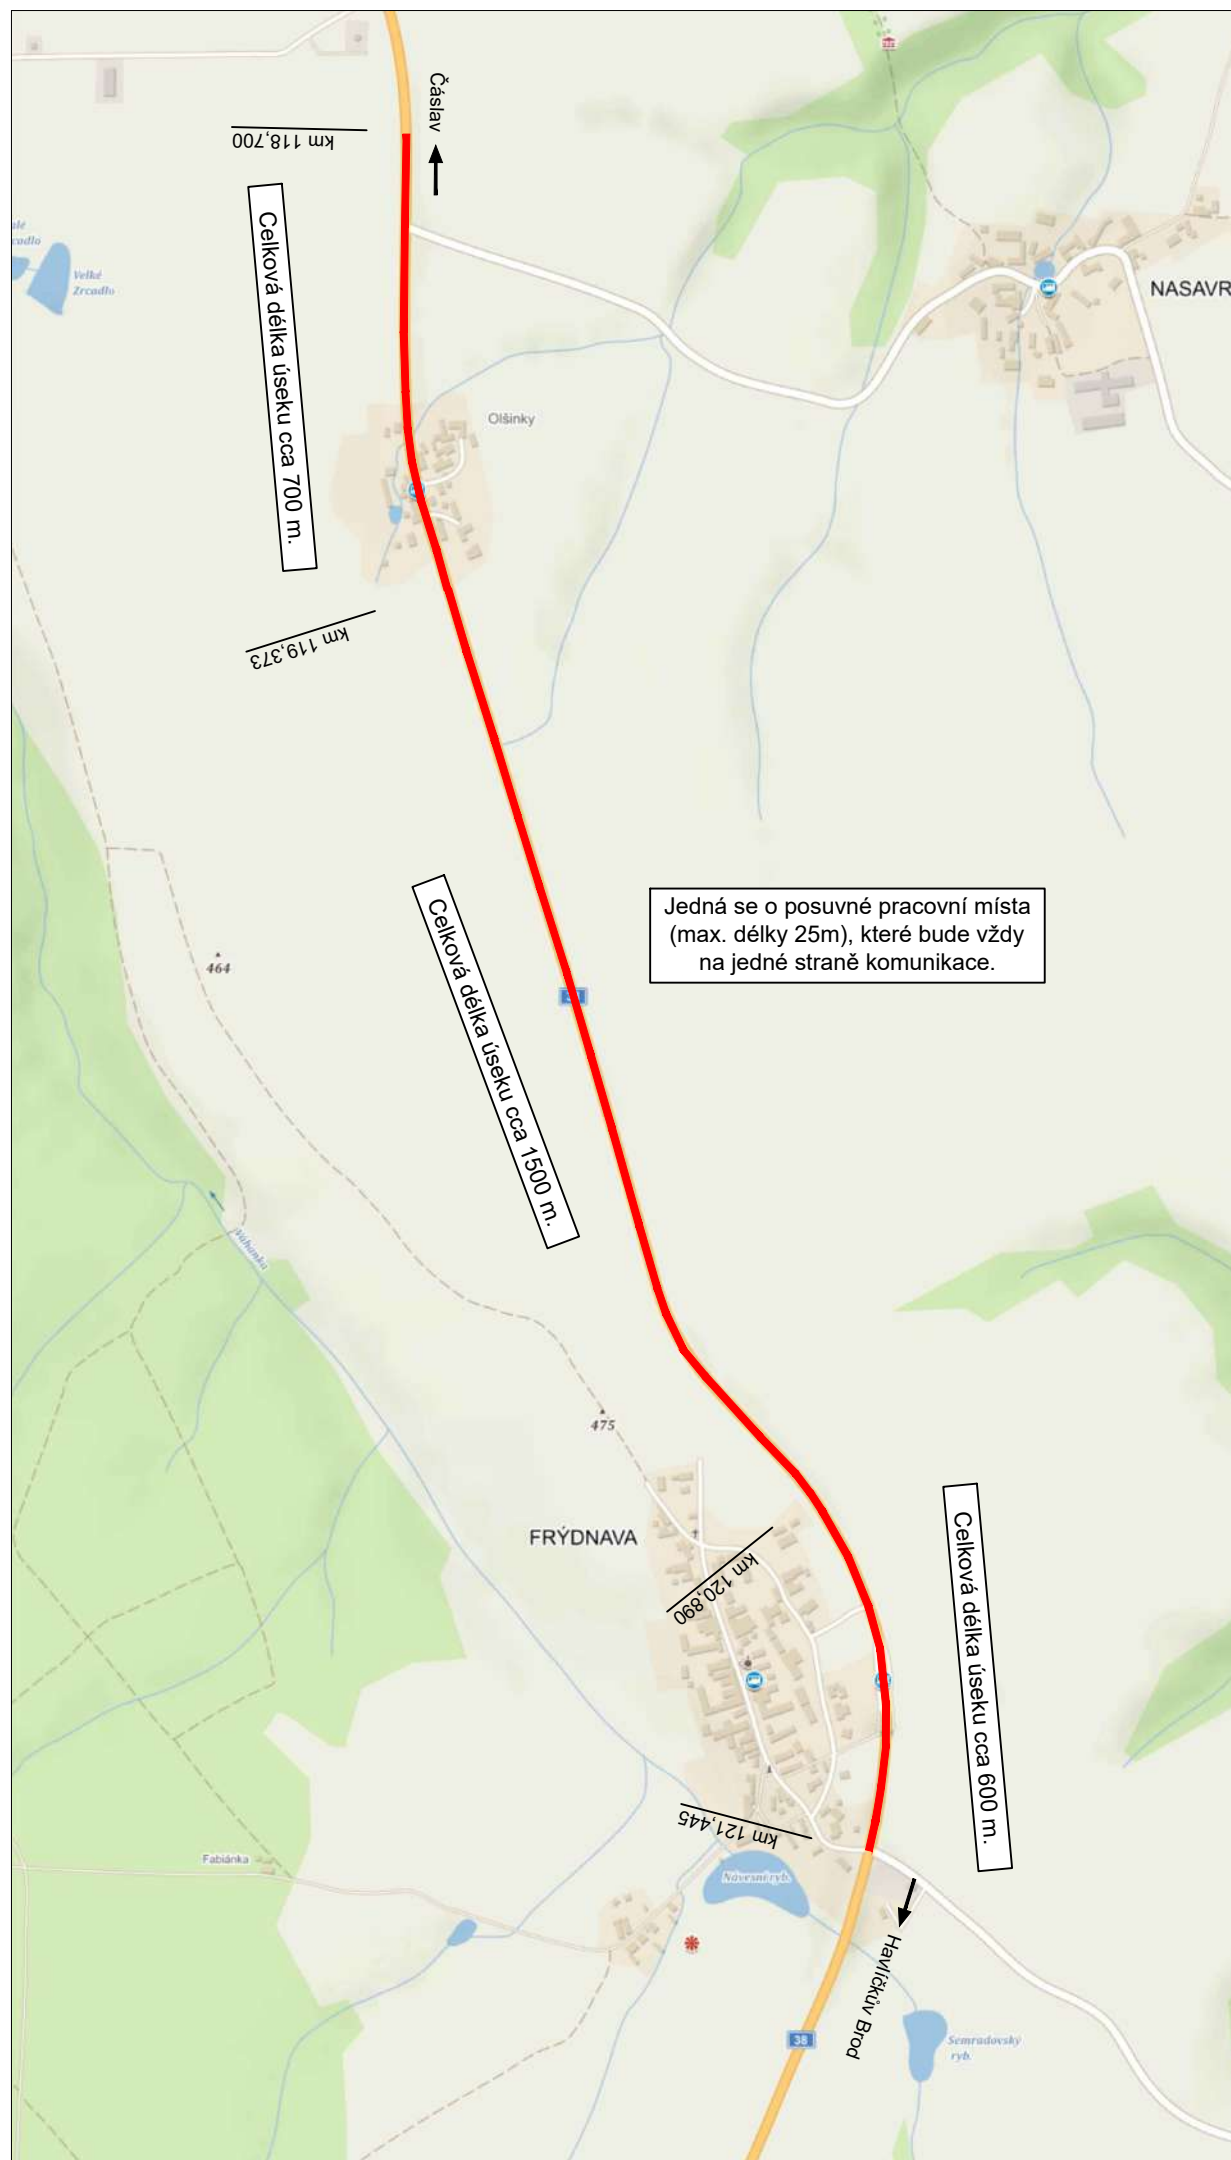

PLATNOST DOKUMENTACE

V ..... dne .....

V ..... dne .....

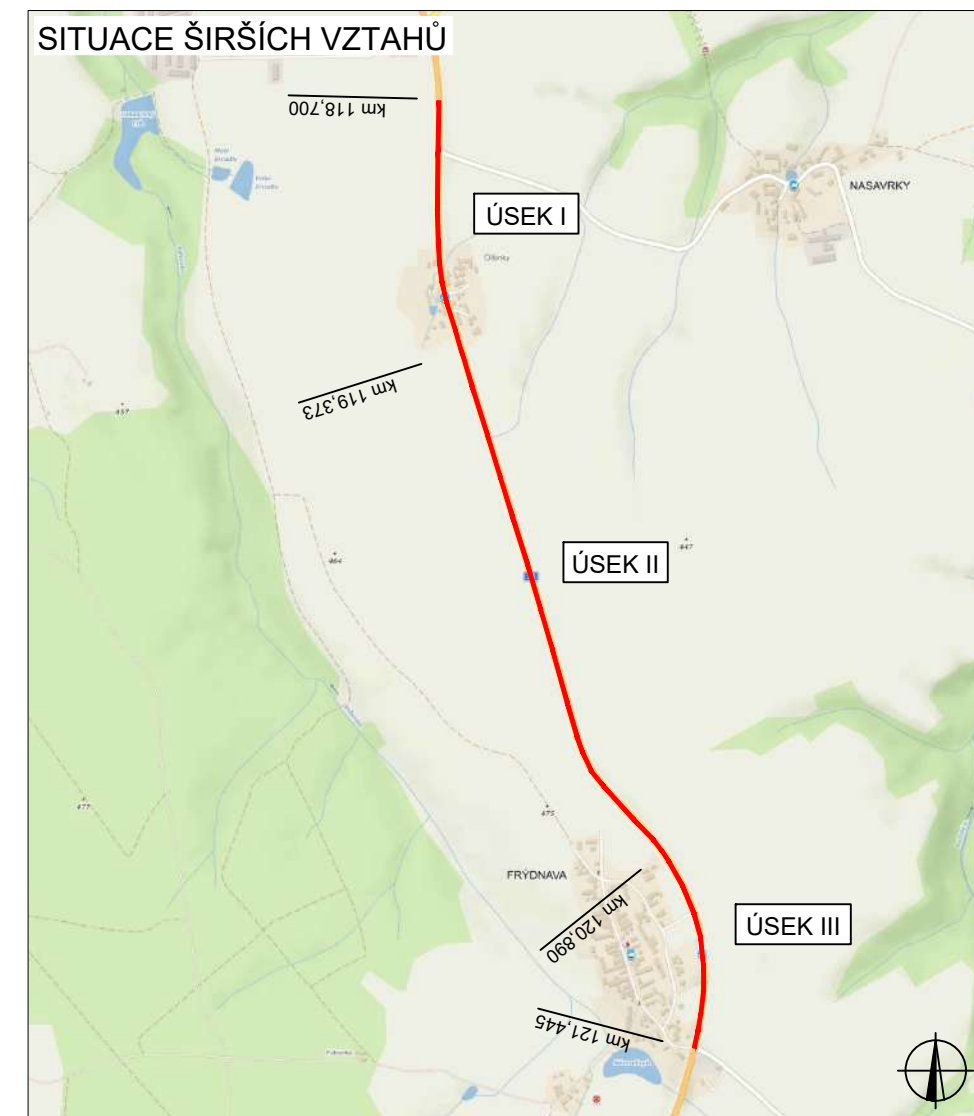

LEGENDA

	TRVALÉ SVISLÉ DOPRAVNÍ ZNAČENÍ		NAVRŽENÉ PŘECHODNÉ DOPRAVNÍ ZNAČENÍ
	DOČASNĚ ZNEPLATNĚNÉ TRVALÉ DOPRAVNÍ ZNAČENÍ		PRACOVNÍ MÍSTO

ZODPOVĚDNÝ PROJEKTANT:	Richard Peška			
VYPRACOVAL:	Tomáš Kalivoda			
KONTROLOVAL:	Lukáš Beránek			
NÁZEV STAVBY:	GOLČŮV JENÍKOV - FRÝDNAVA - POSUVNÉ PRACOVNÍ MÍSTO ETAPA II - ÚSEK I, II A III, km 118,700 - km 121,445 okres Havlíčkův Brod, kraj Vysočina		ČÍSLO ZAKÁZKY:	
OBSAH:	Situace dopravně-inženýrských opatření		DATUM:	05/2020
			FORMÁT:	2,5A4
			MĚŘITKO:	-
			ÚČEL:	RDS
			ČÍSLO PŘÍLOHY:	8
			SOUPRAVA:	



VYZNAČ, s.r.o.  
Srážná 5113/1, 586 01 Jihlava