

PŘEHLEDNÁ SITUACE



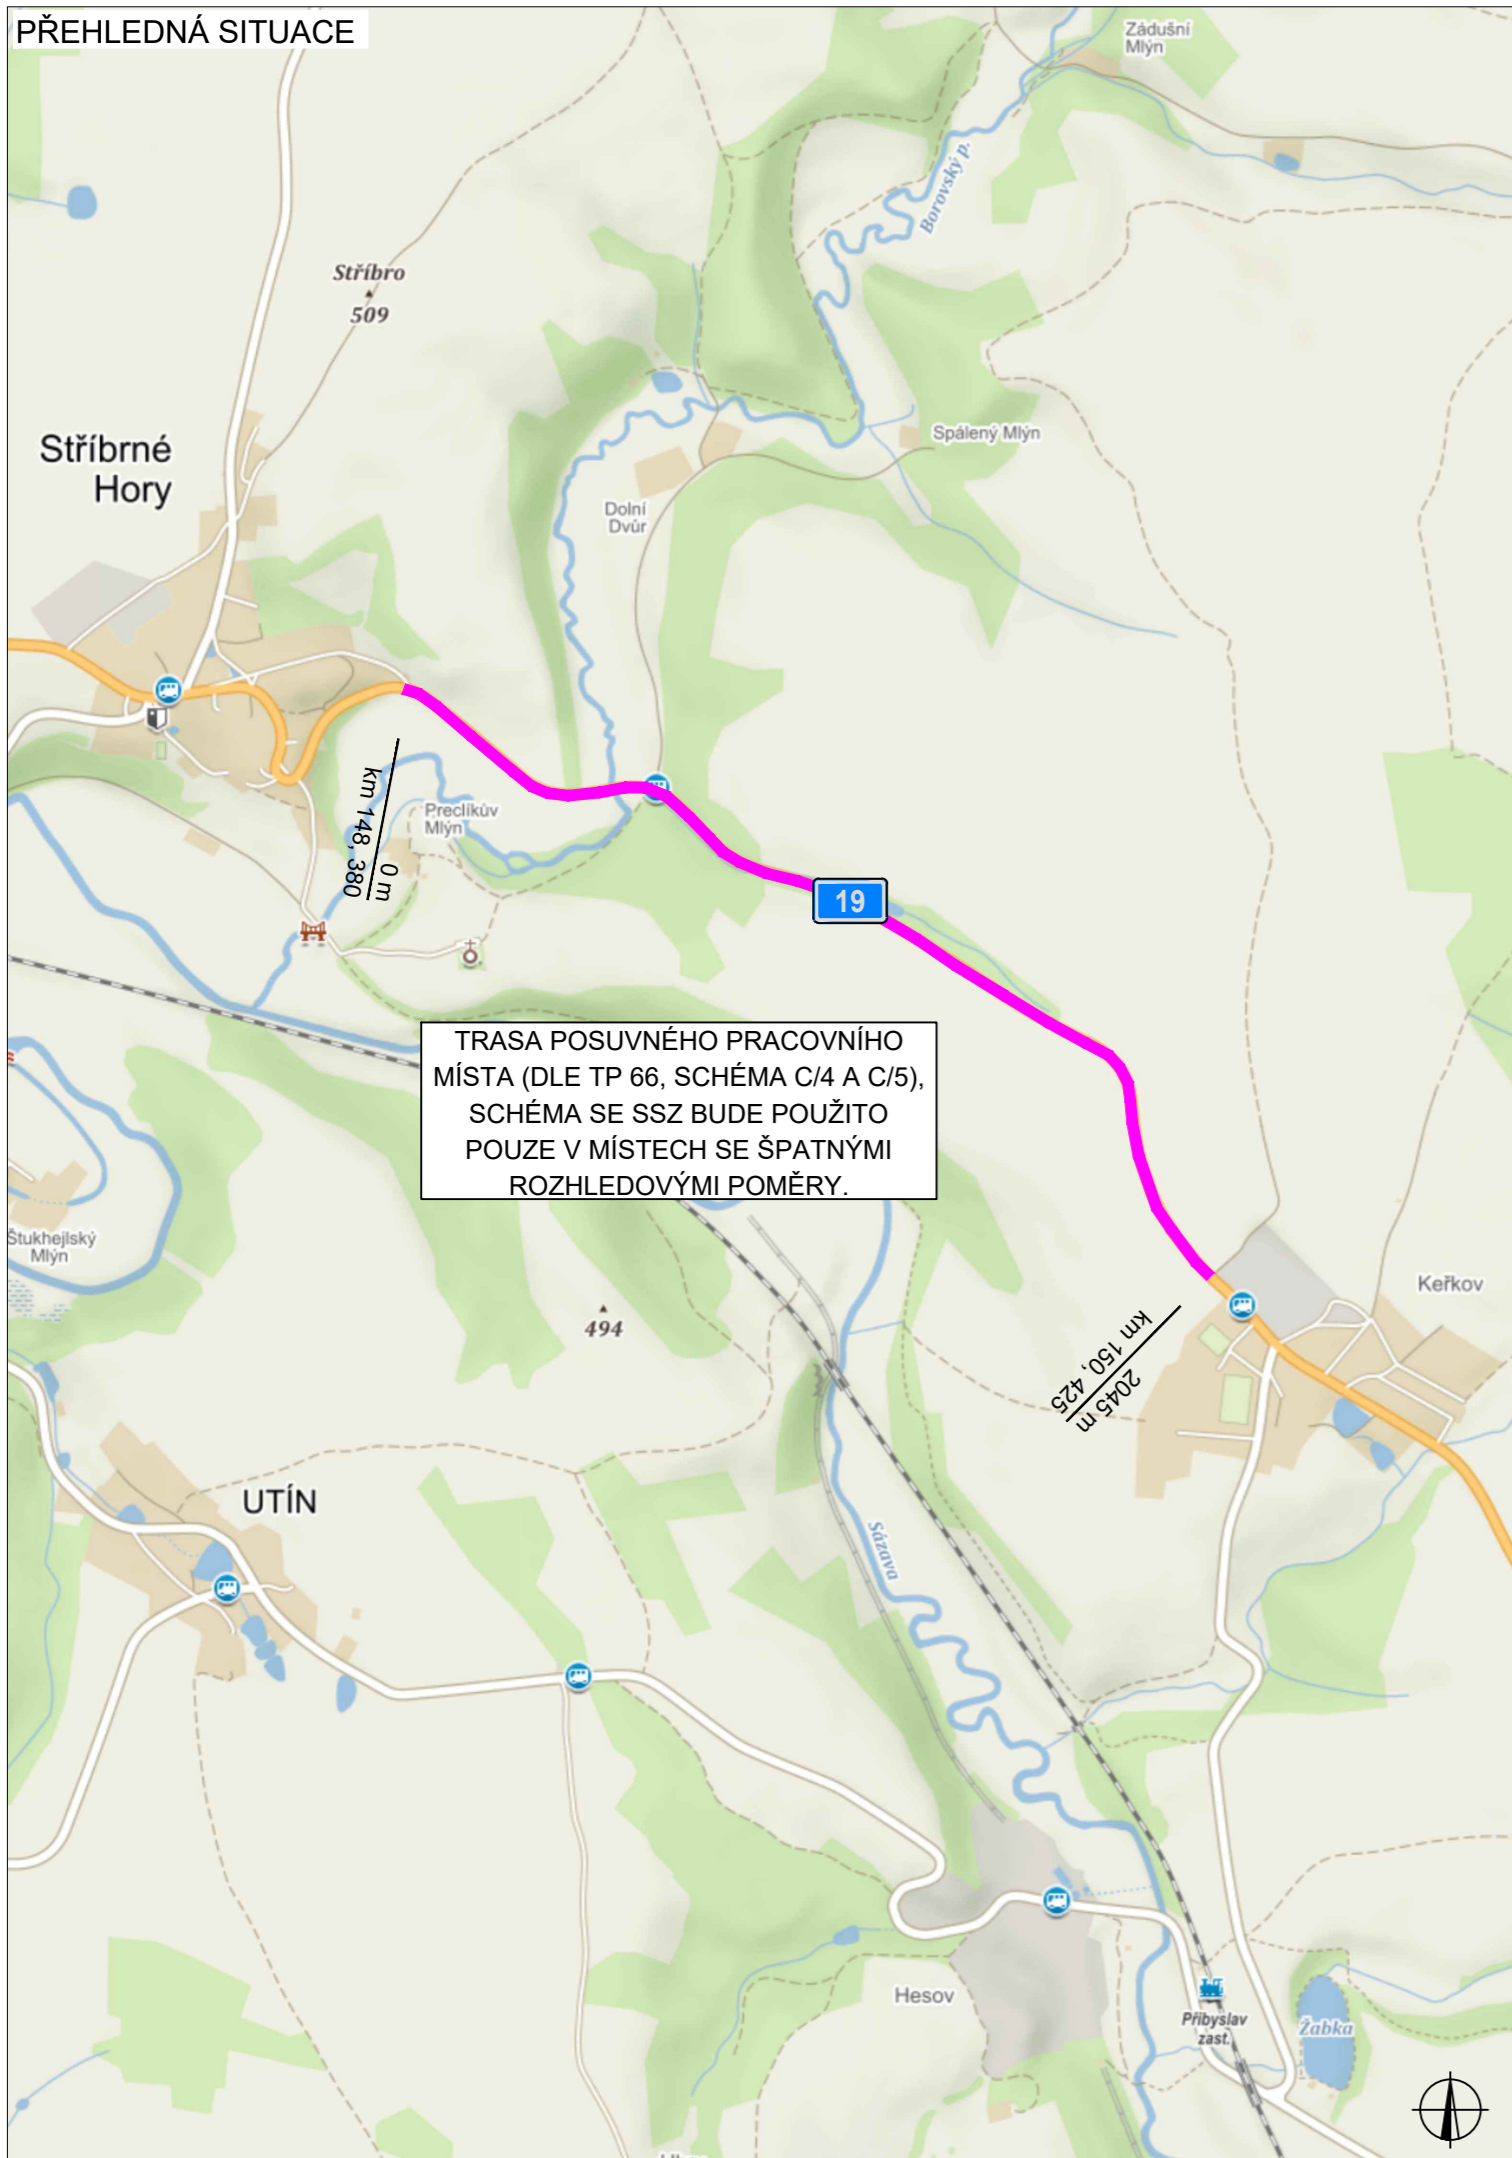


SCHÉMA POSUVNÉHO PRACOVNÍHO MÍSTA

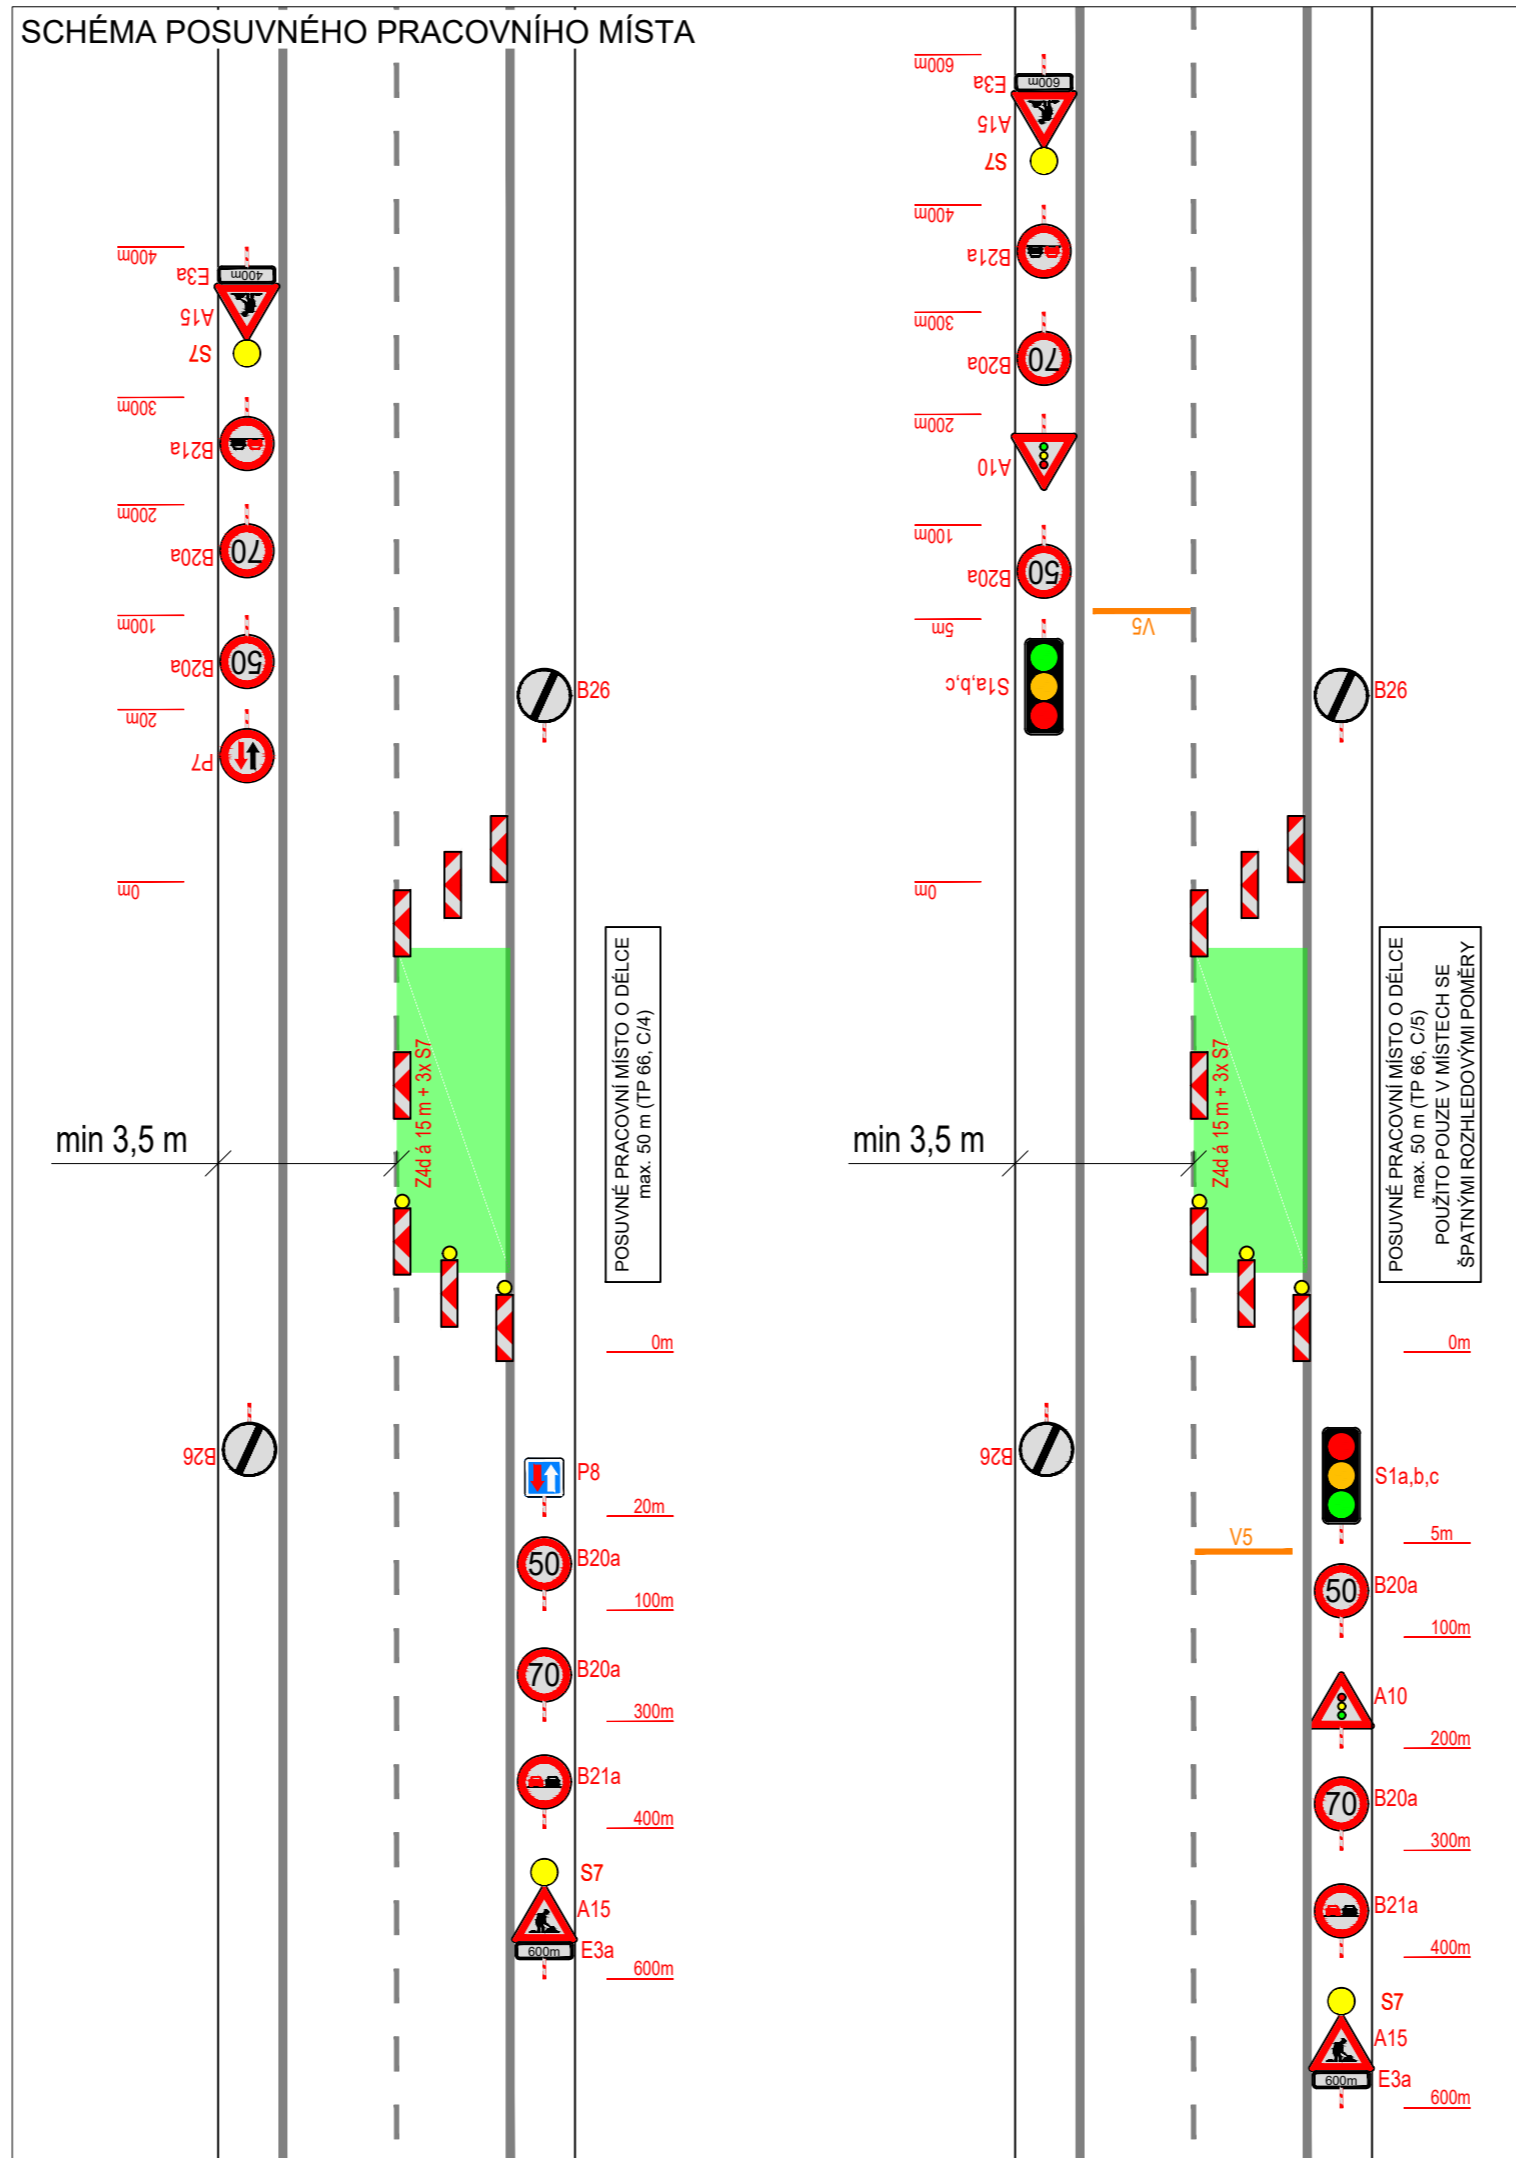

PLATNOST DOKUMENTACE

V dne	V dne	V dne
-------------------	-------------------	-------------------

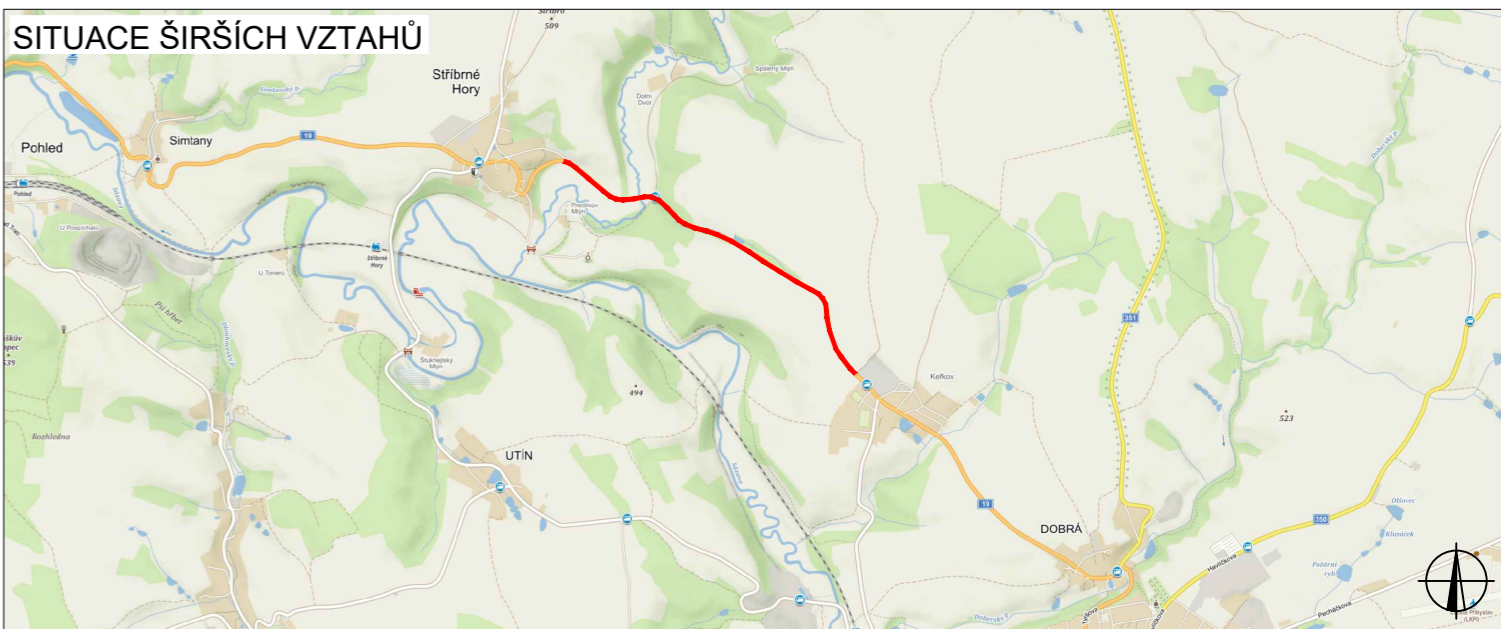

LEGENDA

	TRVALÉ SVISLÉ DOPRAVNÍ ZNAČENÍ		TRASA POSUVNÉHO PRACOVNÍHO MÍSTA
	DOČASNĚ ZNEPLATNĚNÉ TRVALÉ DOPRAVNÍ ZNAČENÍ		POSUVNÉ PRACOVNÍ MÍSTO
	NAVRŽENÉ PŘECHODNÉ DOPRAVNÍ ZNAČENÍ		

ZODPOVĚDNÝ PROJEKTANT:	Richard Peška		
VYPRACOVAL:	Tomáš Kalivoda		
KONTROLOVAL:	Lukáš Beránek		
NÁZEV STAVBY:	I/19 STŘÍBRNÉ HORY - KEŘKOV, POSUVNÉ PRACOVNÍ MÍSTO okres Havlíčkův Brod, kraj Vysočina		ČÍSLO ZAKÁZKY:
OBSAH:	Situace dopravně-inženýrských opatření		DATUM: 07/2020
			FORMÁT: 3A4
			MĚŘÍTKO: -
			ÚČEL: RDS
			ČÍSLO PŘÍLOHY: 2
			SOUJAVA: